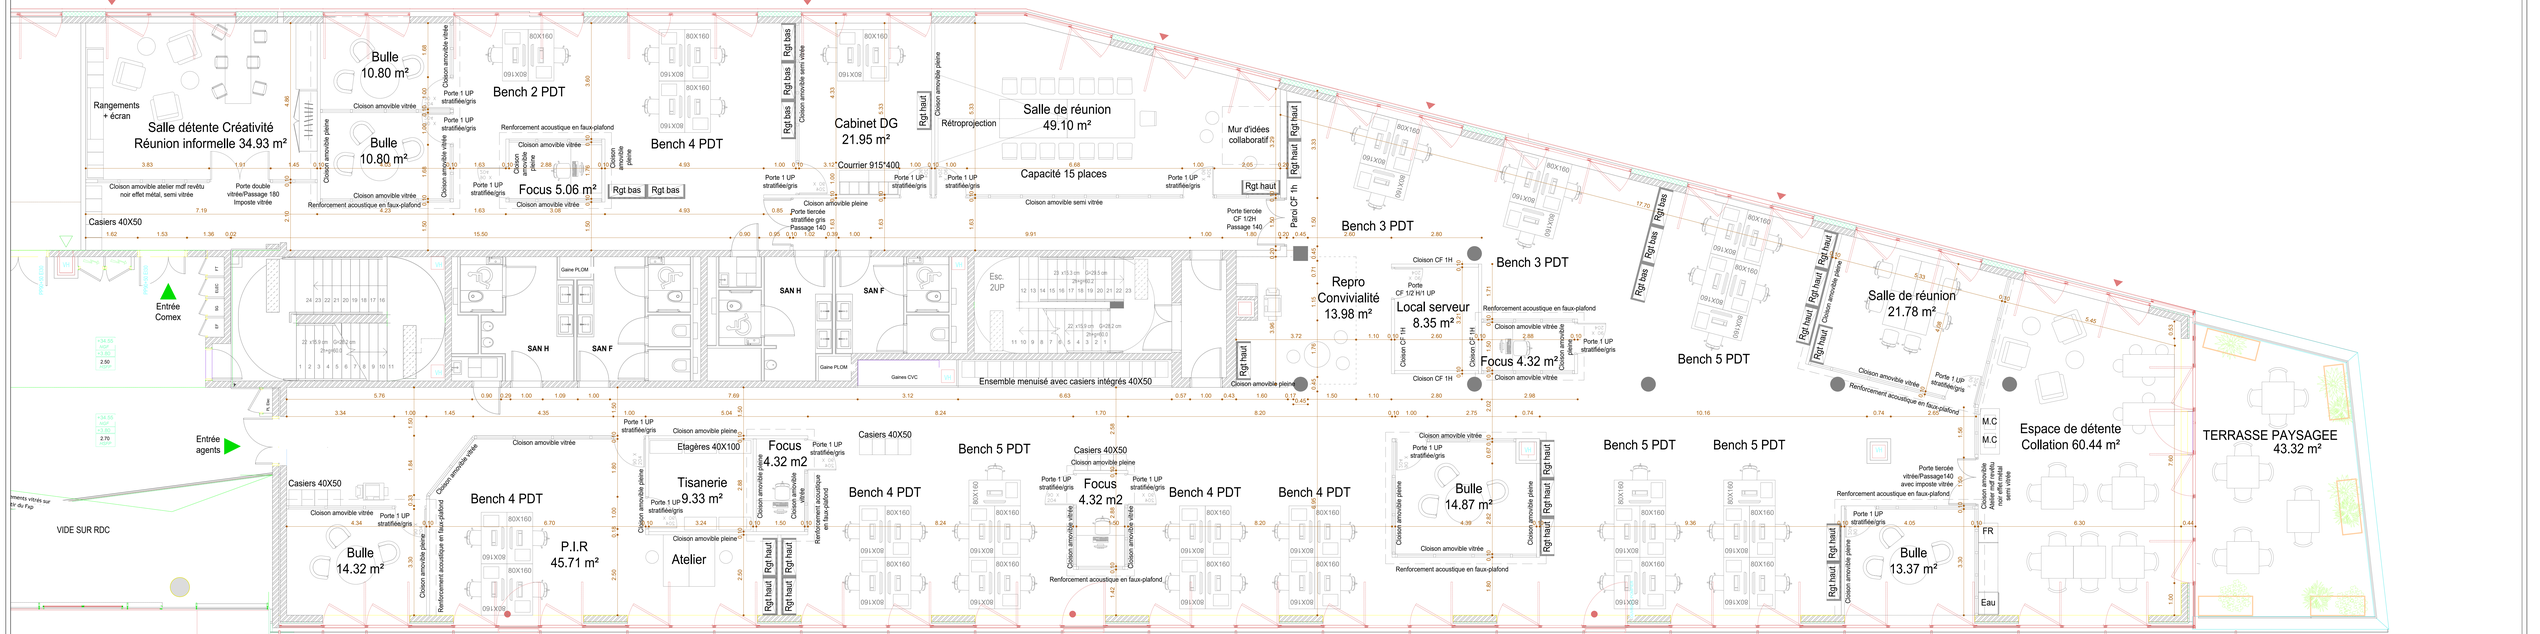

Ech 1:50e	UGECAM Hauts-de-France 2 Rue d'Iéna, LILLE	Projet d'implantation des services Restitution du travail d'atelier	PR-E-C-I des Hauts de France
		Plan projet	Mai 2025