


Description sommaire des ouvrages :

A - Prestations de base :

- 01 - Barrière levante avec contrôle d'accès pour l'entrée du parking P1,
  - 02 - Barrière levante avec détection magnétique pour la sortie du parking P1,
  - 03 - Mur existant sans intervention
  - 04 - Portail autoportant équipée d'un btp d'accès au parking P3,
  - 05 - Portillon pour accès rue Calvaire,
  - 06 - Passage des fourreaux pour l'électrification du portail, des barrières levantes, de la boucle magnétique et des bornes IRVE dans les parkings P1 et P3,
  - 07 - Boucle de détection magnétique au sol pour la sortie du parking P1,
  - 08 - Clôture en panneaux rigides conforme au règlement (PLU),
  - 09 - Clôture en panneaux rigides avec plaque de soubassement conforme au règlement (PLU),
  - 10 - Mur de soutènement en béton armé,
  - 11 - Massif en béton armé,
  - 12 - Dalle alvéolaire en graviers perméables sur une section du parking P3,
- B - Prestations complémentaire :
- 13 - Création et réaménagement d'emplacements de stationnements mixtes,
  - 14 - Signalisation d'accessibilité,

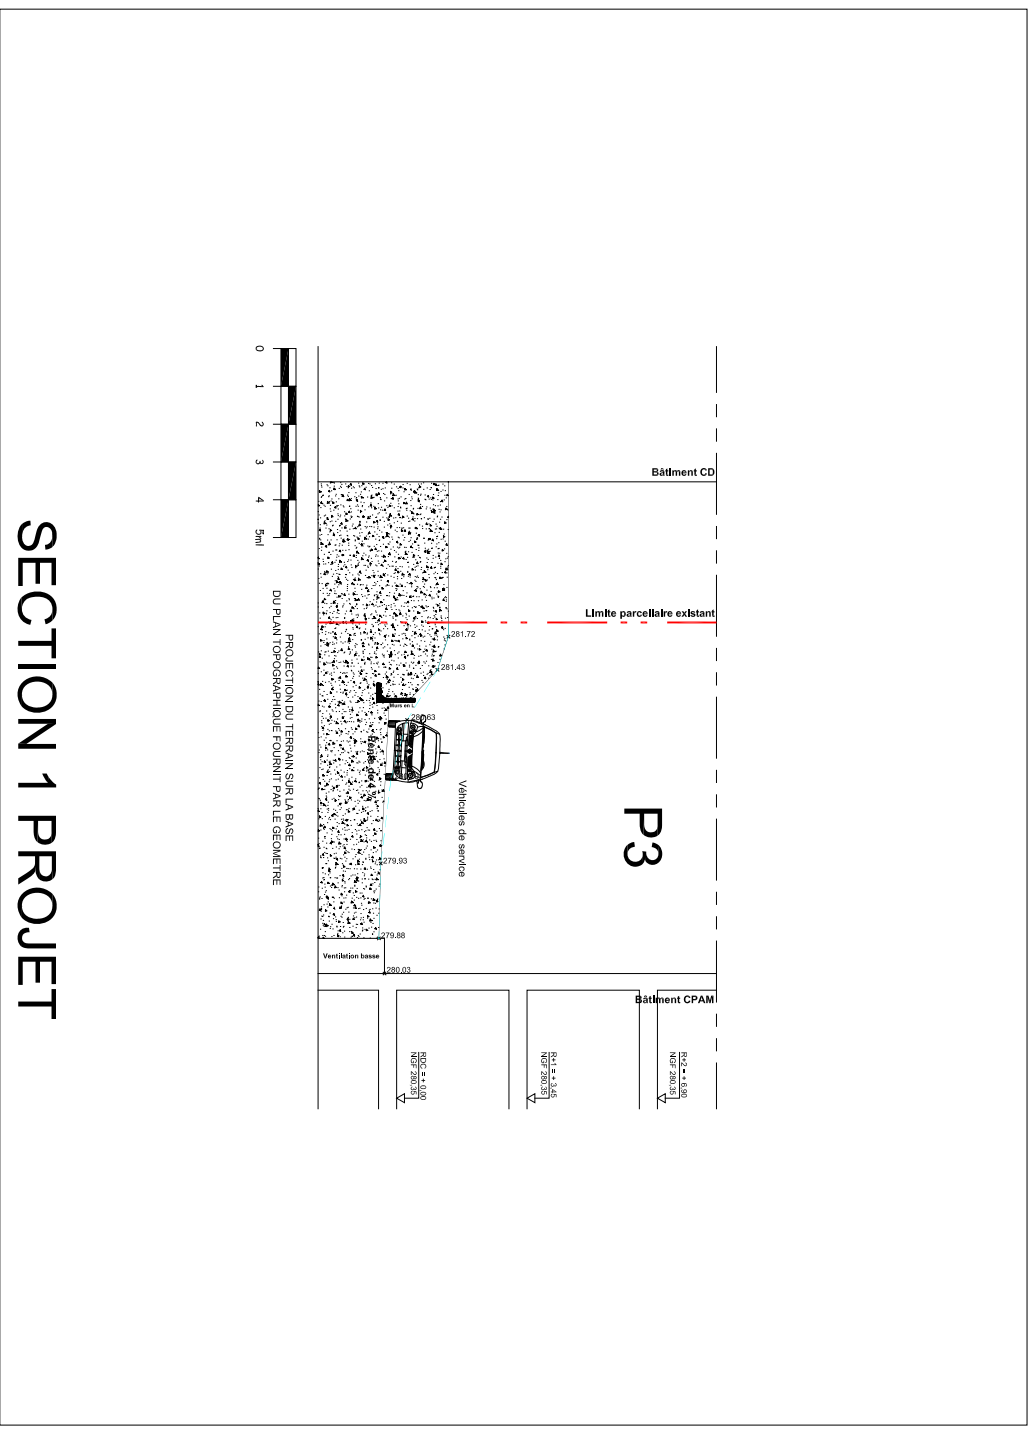

SECTION 1 PROJET