




COUPE 2-2

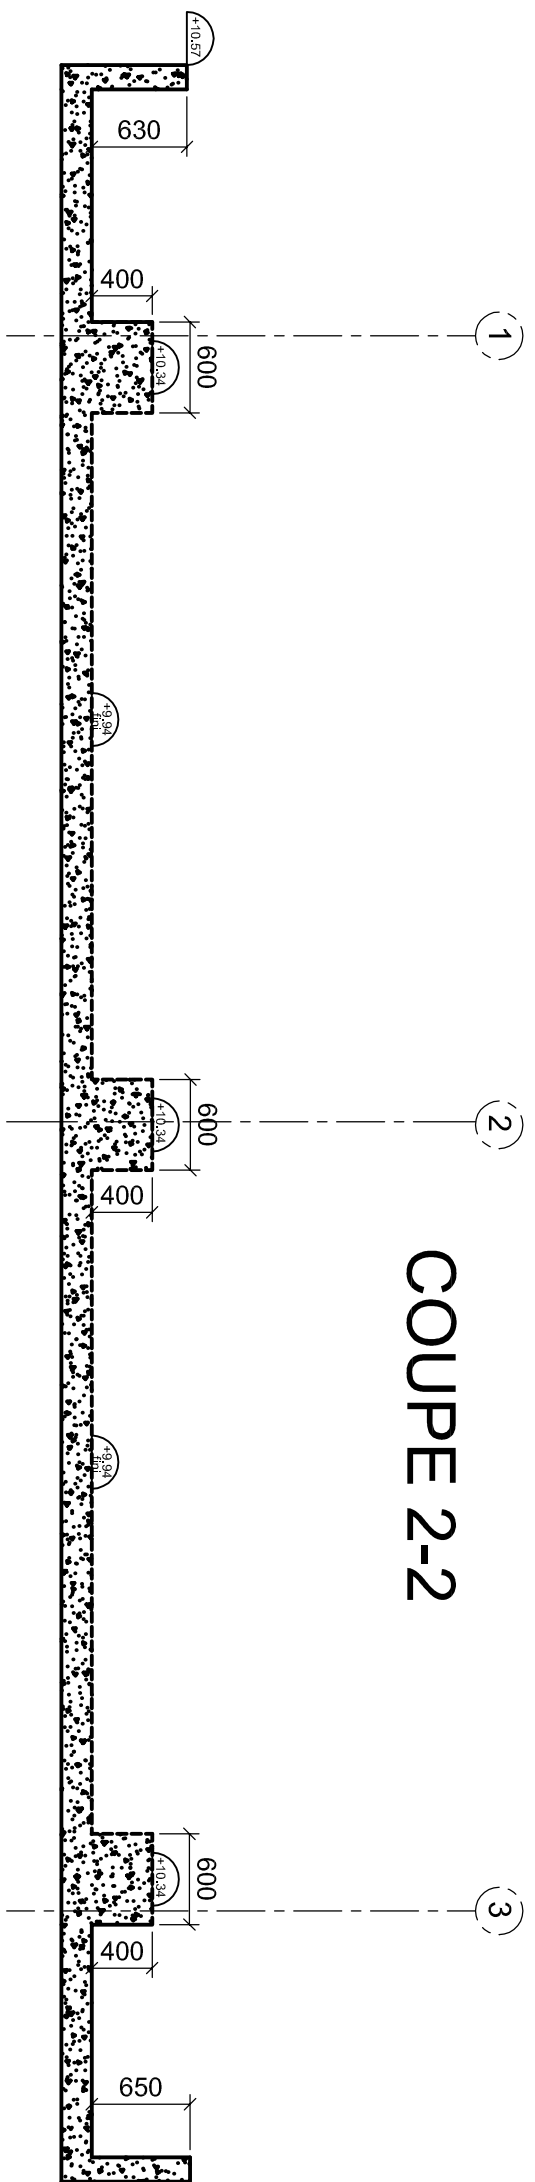


COUPE 3-3

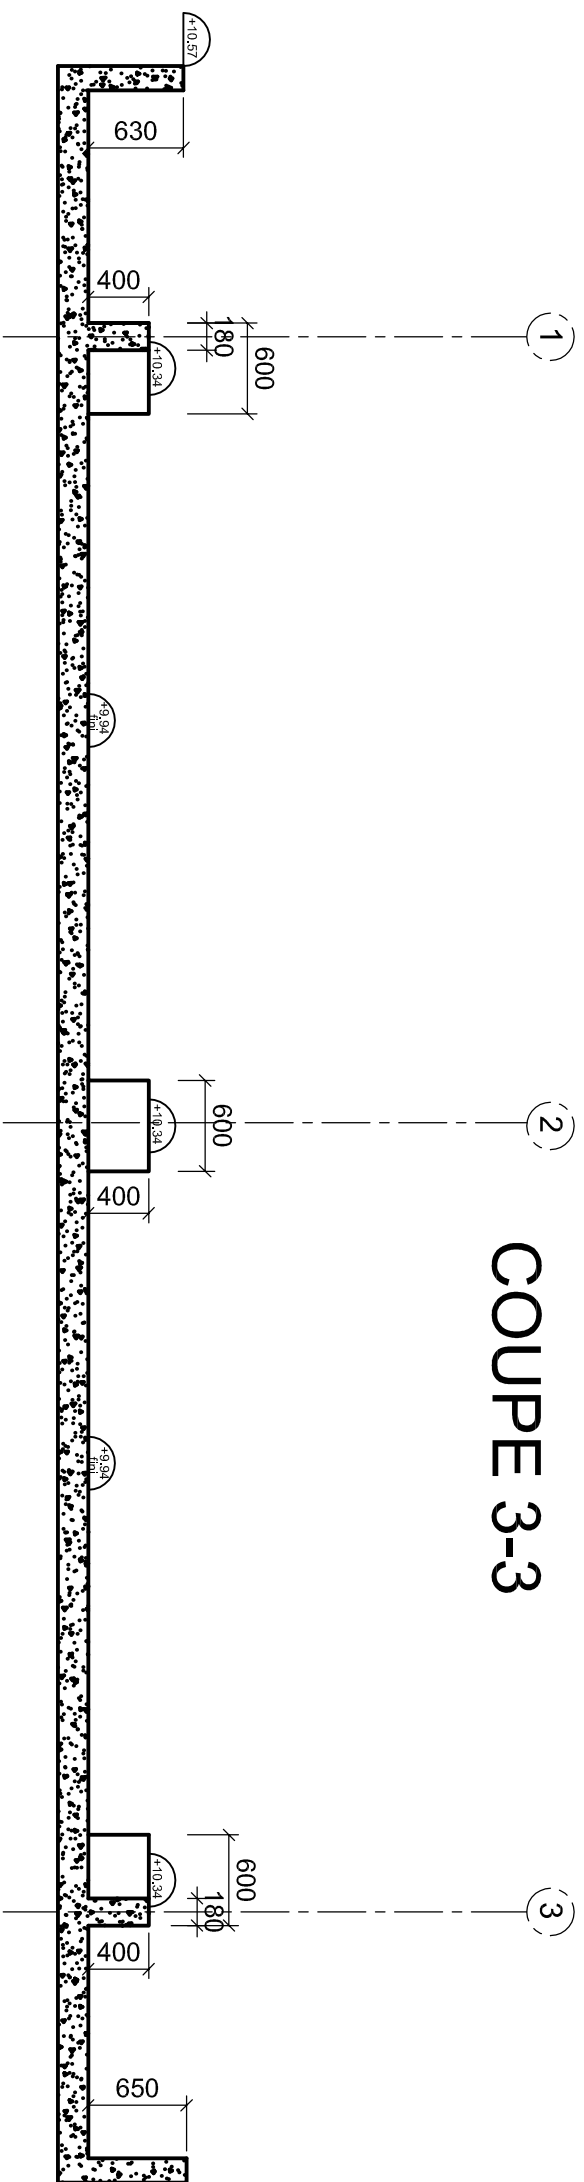

COUPE 1-1

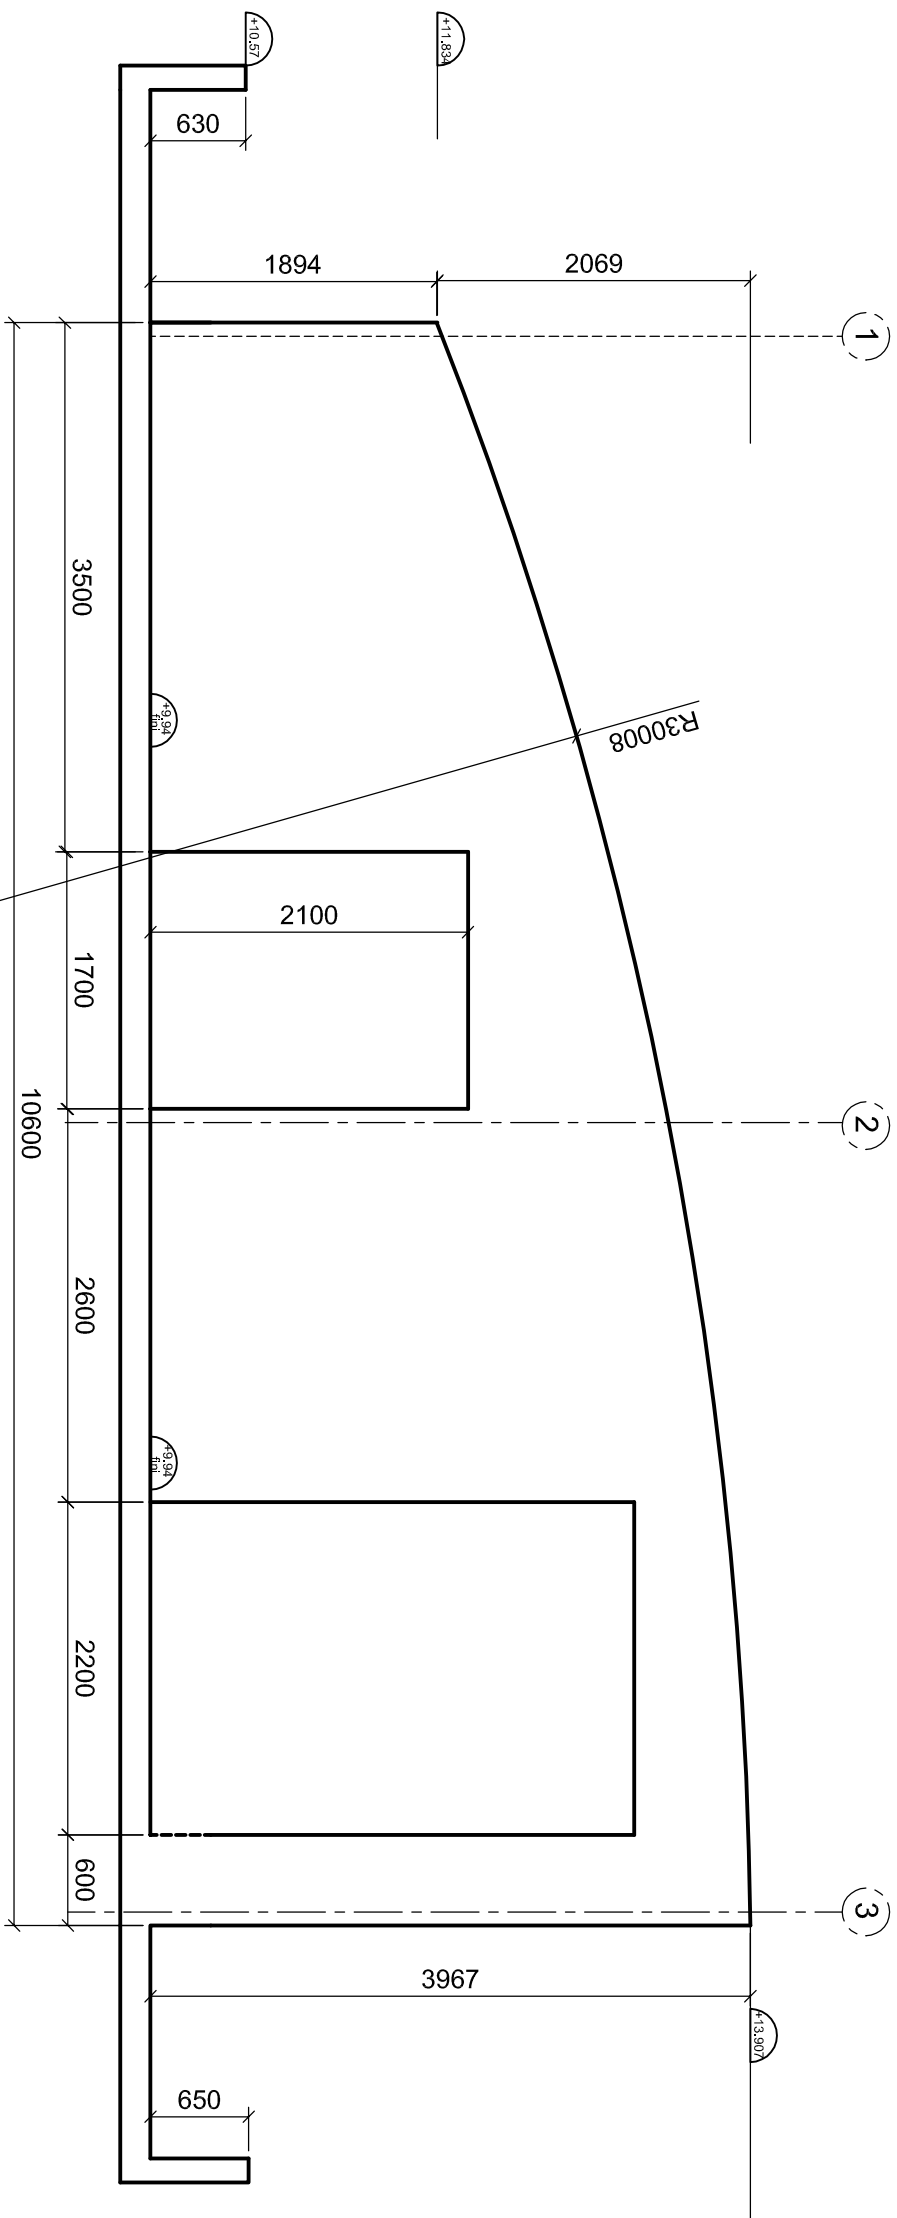

COUPE 4-4 Ech : 1/10

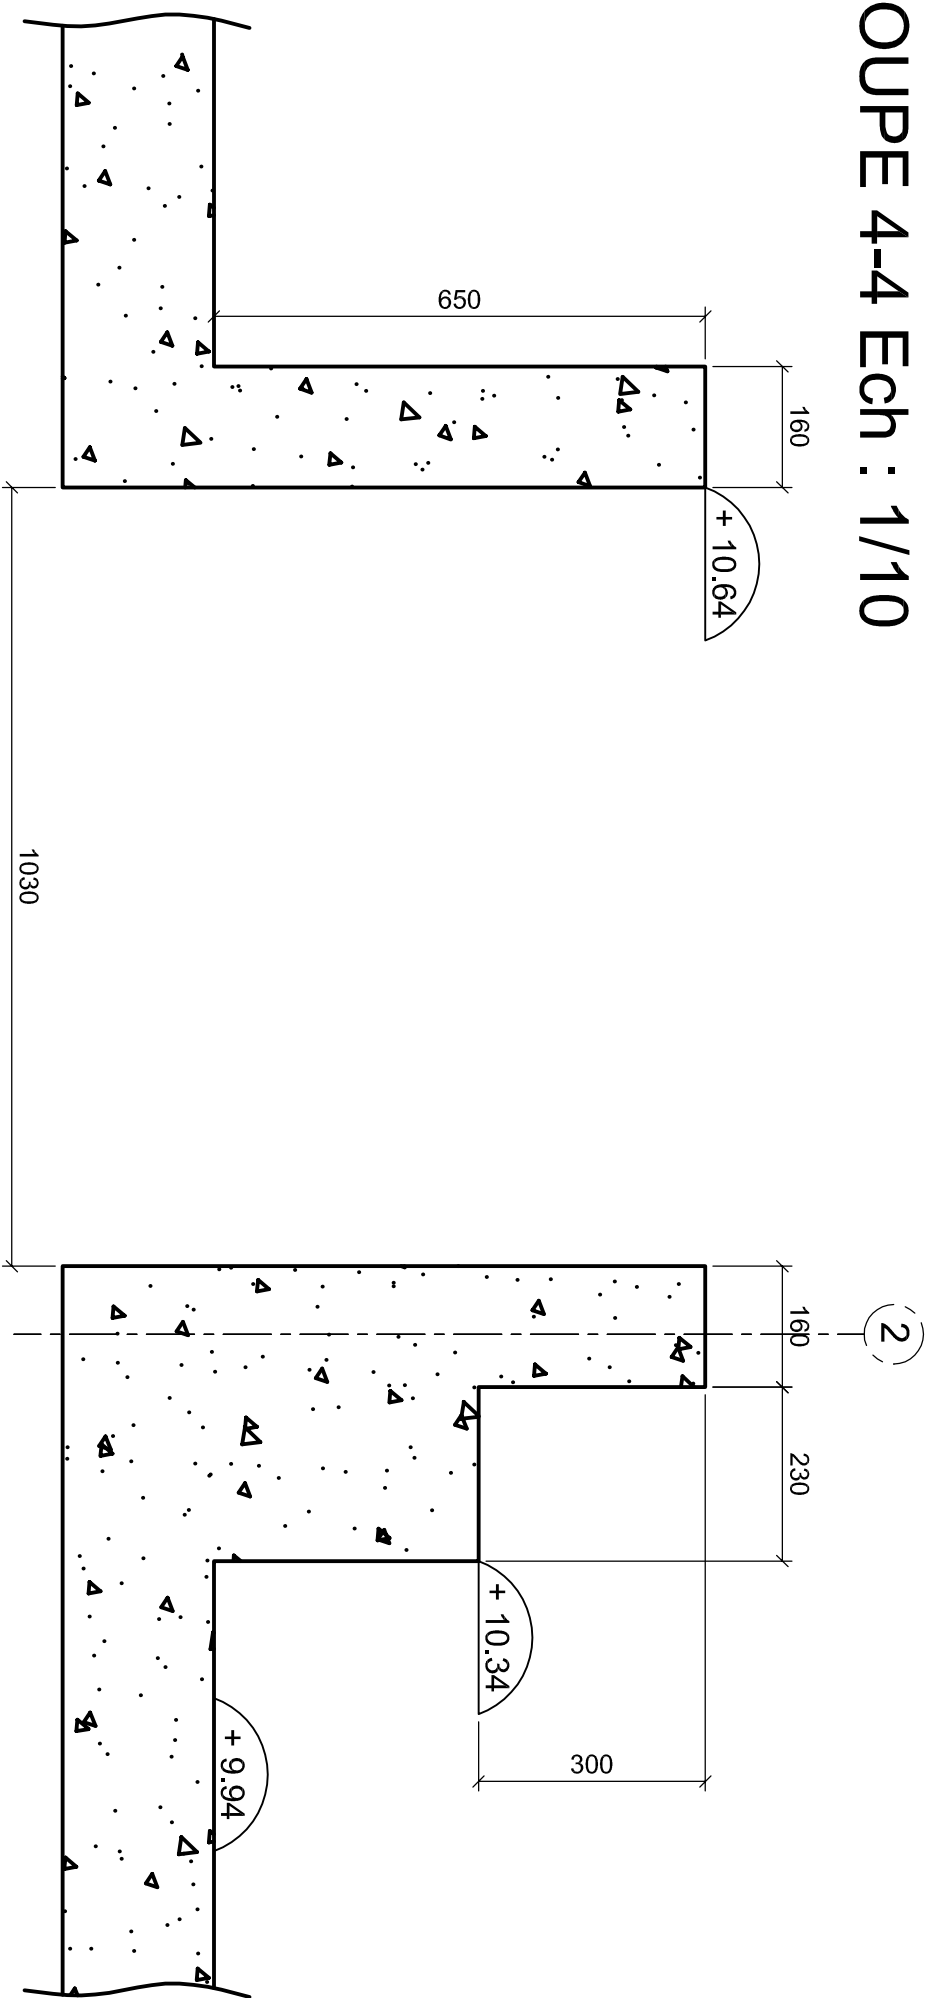

DEPARTEMENT DE LA REUNION

COMMUNE DE SAINT PIERRE

R.S.M.A.R. QUARTIER SUACOT
Construction de 2 bâtiments hébergements
2ème tranche

Plan arase béton

Maitre d'Ouvrage :
Service Militaire Adapté

Bureau de contrôle :
-

Maitre d'Oeuvre :
Direction des travaux infrastructure du RSMA-R

Entreprise charpente et couverture :
B&M STRUCTURE
PAE de la Mare
lot 9 - Atelier n°65
97438 Sainte-Marie

N°Plan : CH05 DOE Date : 10/04/12Eche: 1/50

Indice	Date	Modification



B&M Structure
PAE de la Mare
lot 9 - Atelier n°65
97438 Sainte-Marie
Fax : 0262 / 97 60 66