



VUE EN PLAN TOITURE

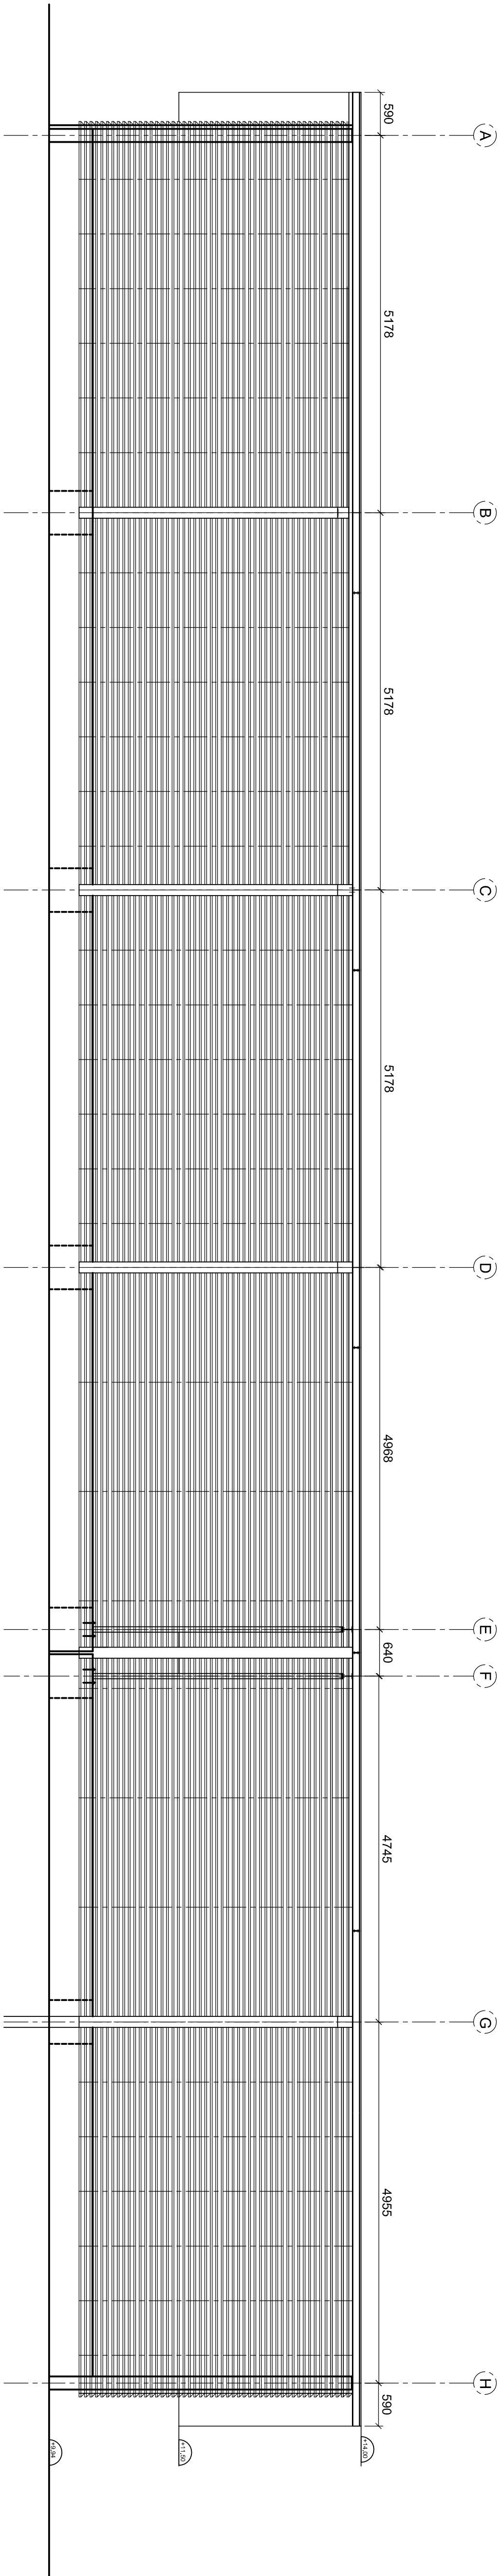


Ech: 1/50

PRINCIPE / HABILLAGE
ARBA IPE 200

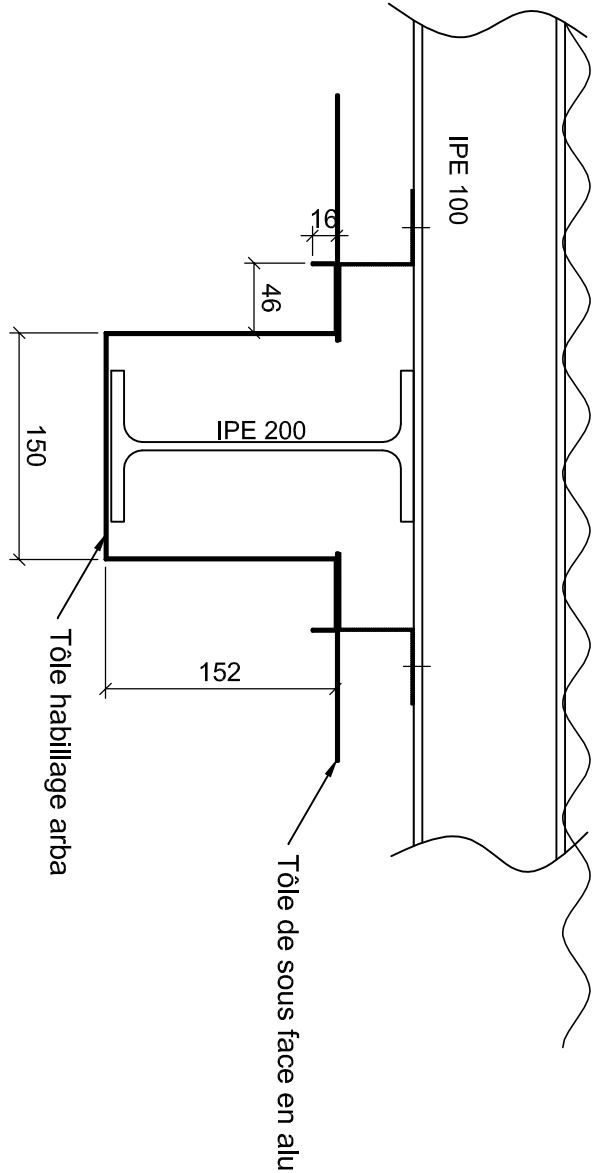

PRINCIPE /TÔLE
DE SOUS FACE

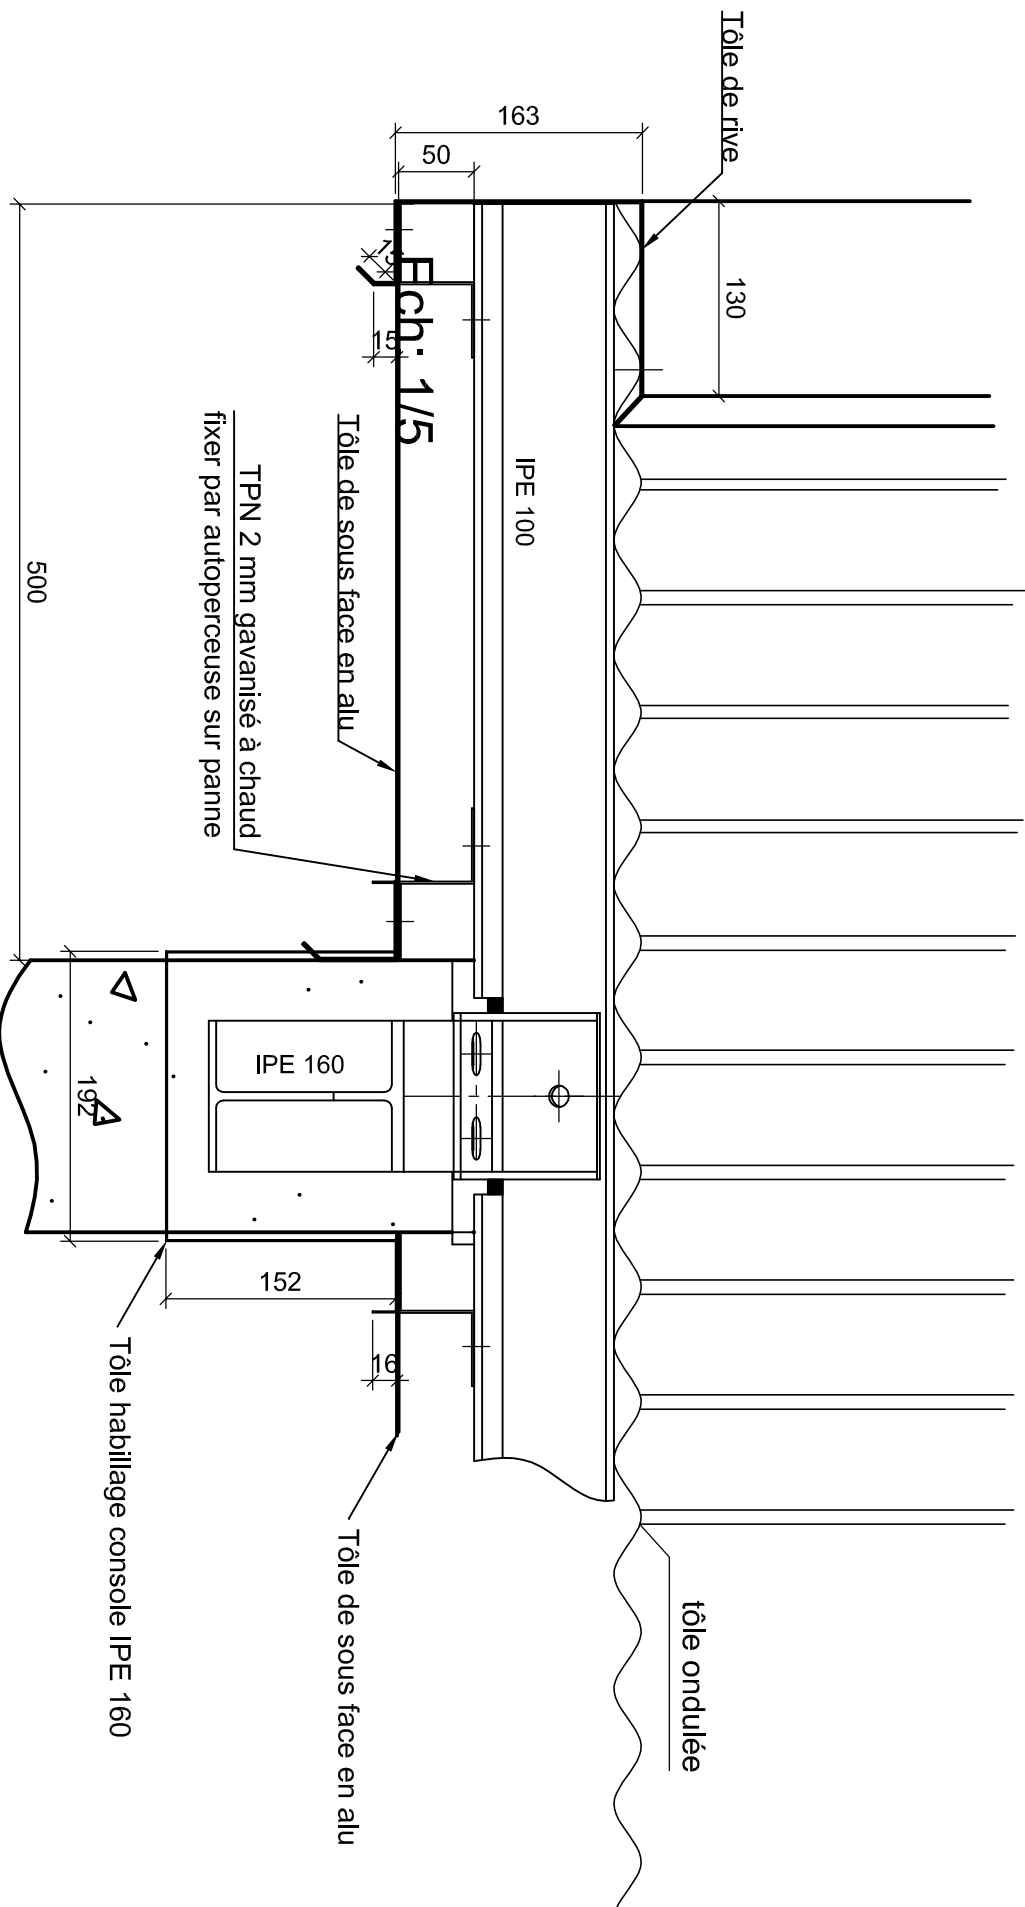

Ech: 1/5

Ech: 1/5

DEPARTEMENT DE LA REUNION

COMMUNE DE SAINT PIERRE

R.S.M.A.R. QUARTIER SUACOT
Construction de 2 bâtiments hébergements
2ème tranche

Plan Charpente

Maitre d'Ouvrage :
- Service Militaire Adapté

Bureau de contrôle :
-

Maitre d'Oeuvre :
- Direction des travaux infrastructure du RSMA-R

Entreprise charpente et couverture :
B&M STRUCTURE
PAE de la Mare
lot 9 - Atelier n°65
97438 Sainte-Marie

N°Plan : CH02 DOE Date : 28/02/12Ech : .

Indice	Date	Modification



B&M Structure
PAE de la Mare
lot 9 - Atelier n°65
97438 Sainte-Marie
Fax : 0262 / 97.60.66