




COUPE A-A
POTEAUX LATERAUX

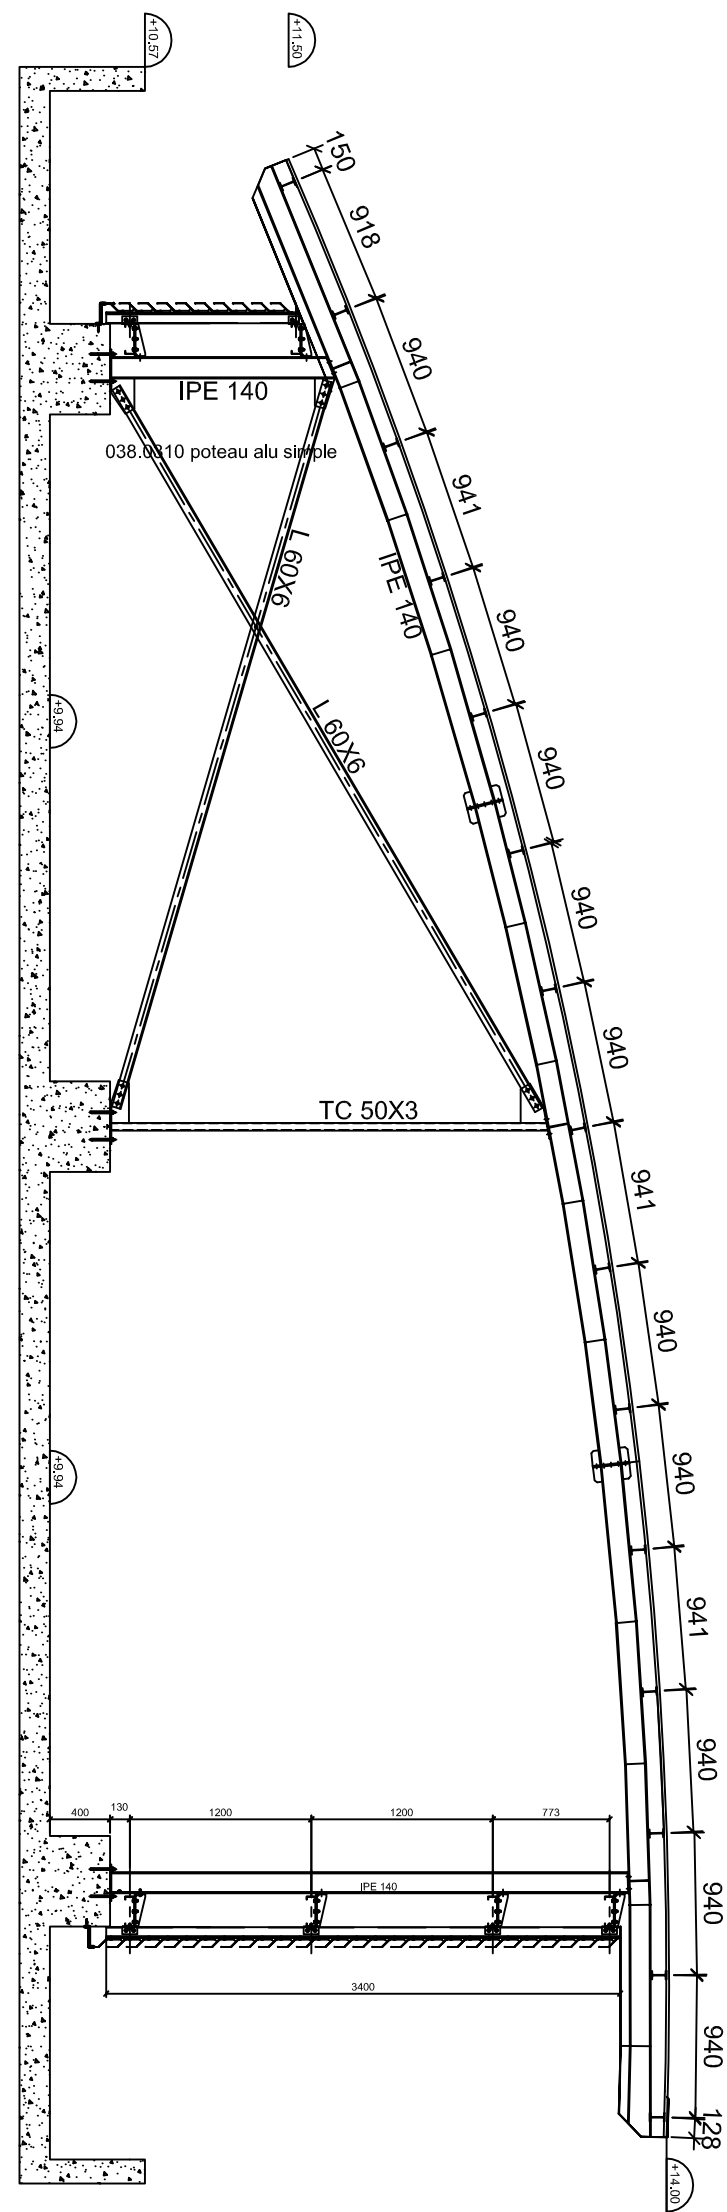


DETAIL HAUT DES VENTELLES

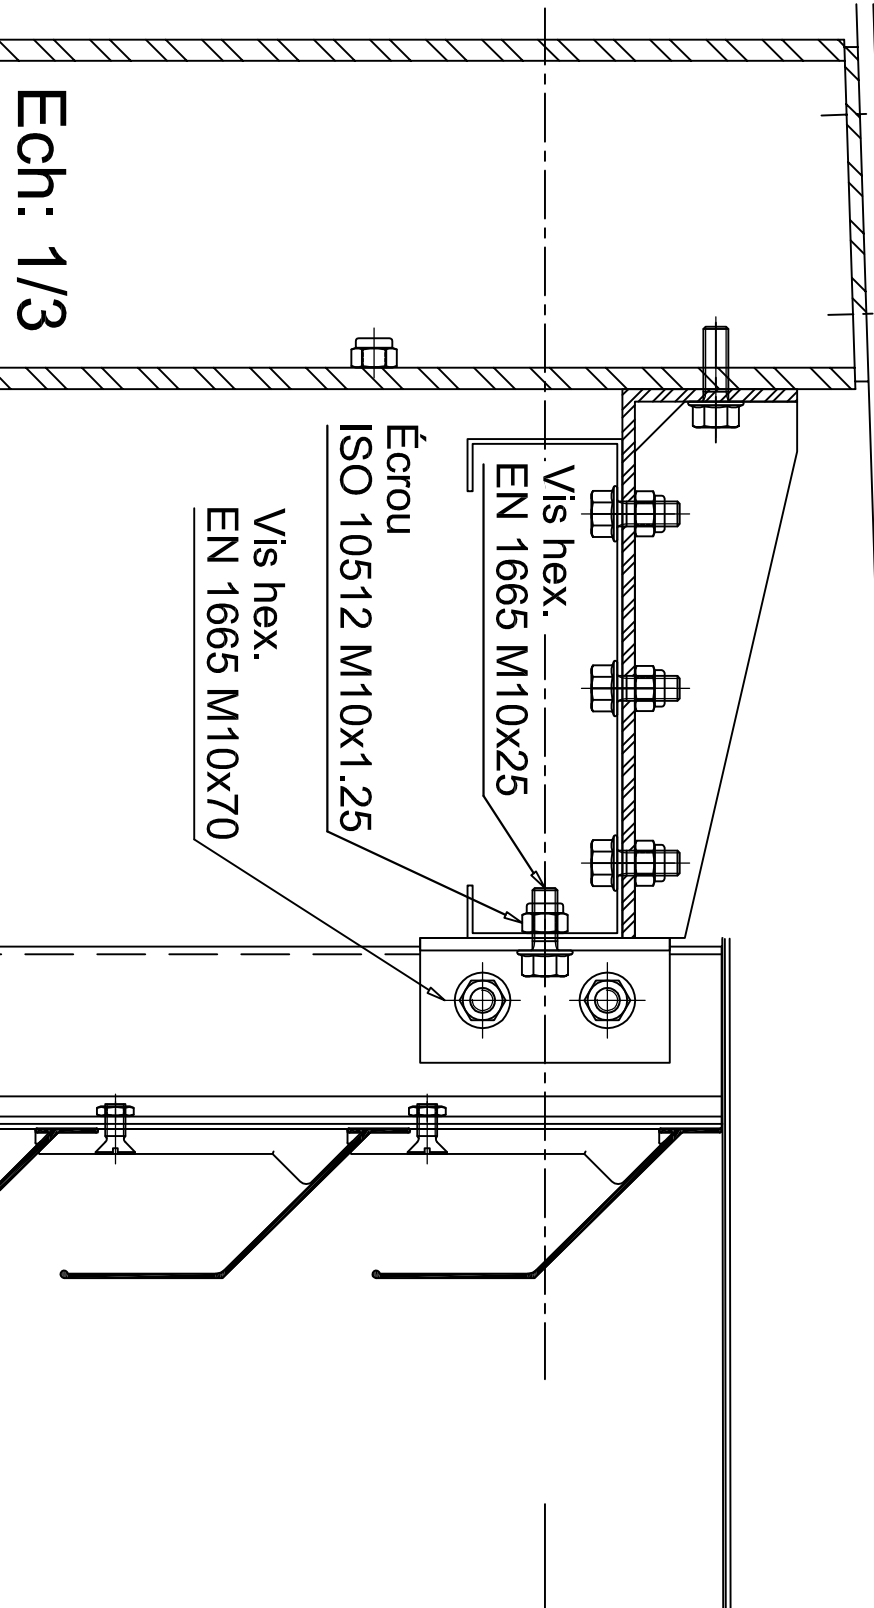


DETAIL BAS DES VENTELLES

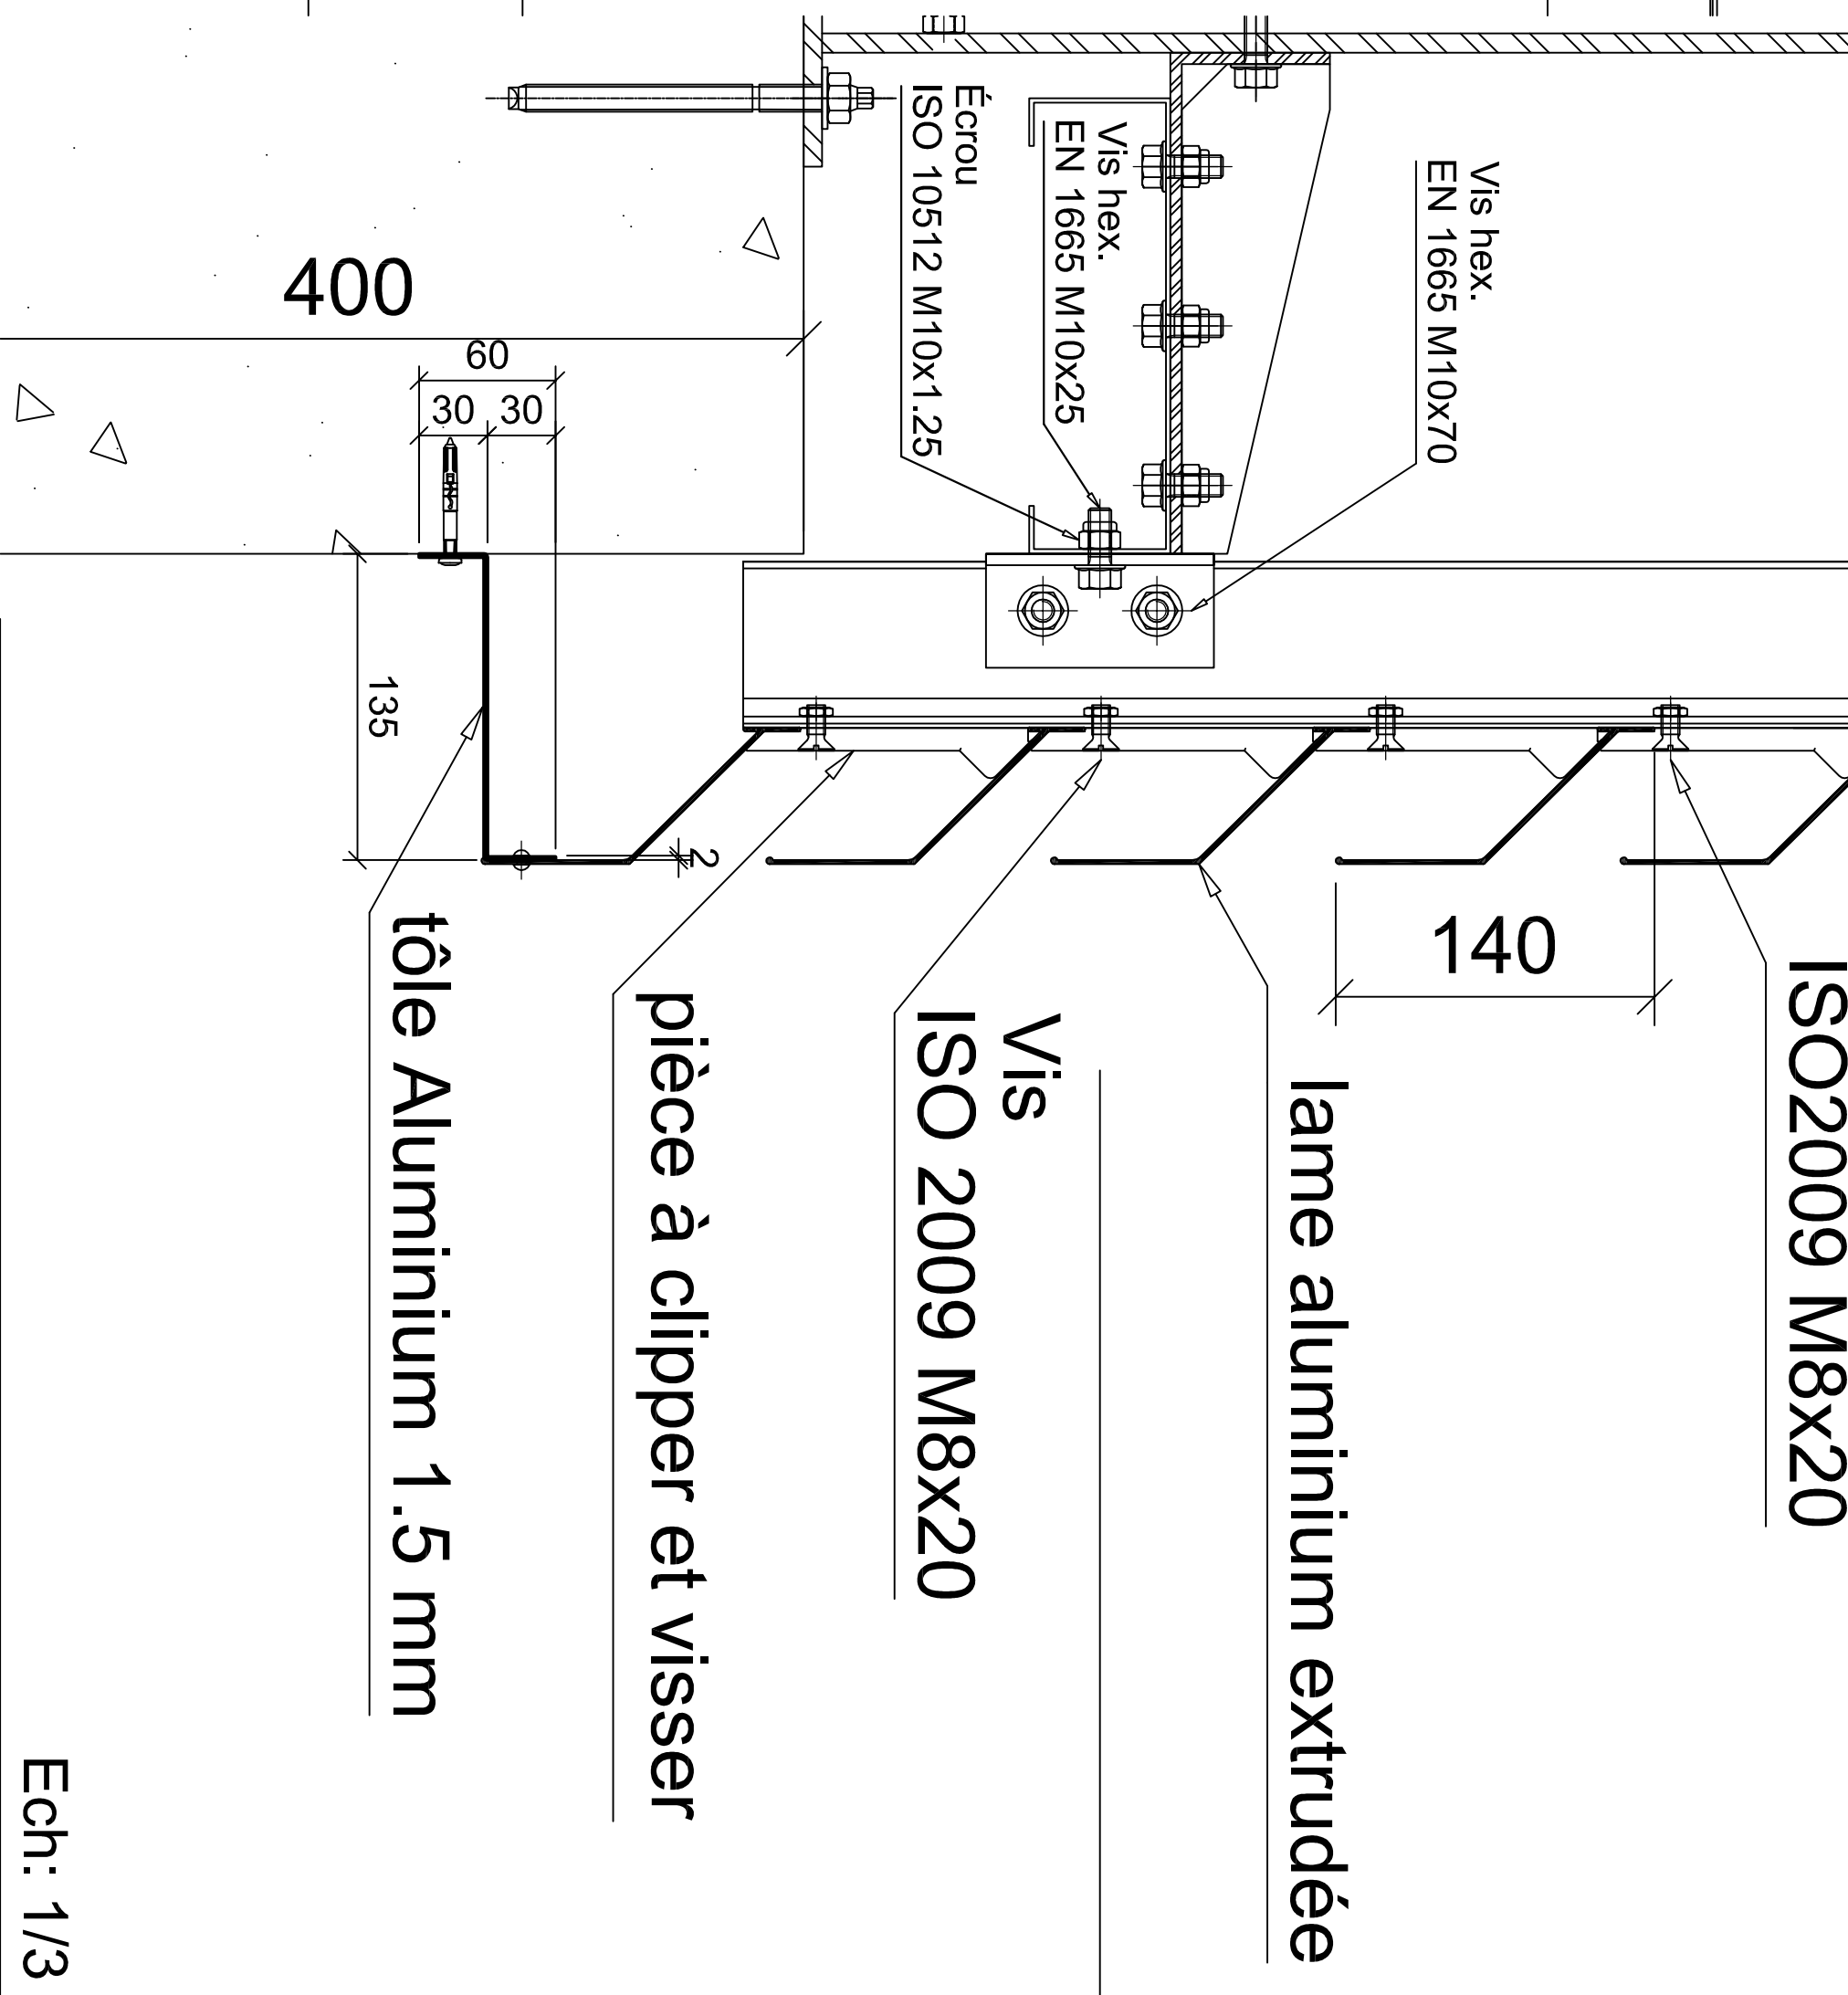


COUPE C-C
FACADE SUD

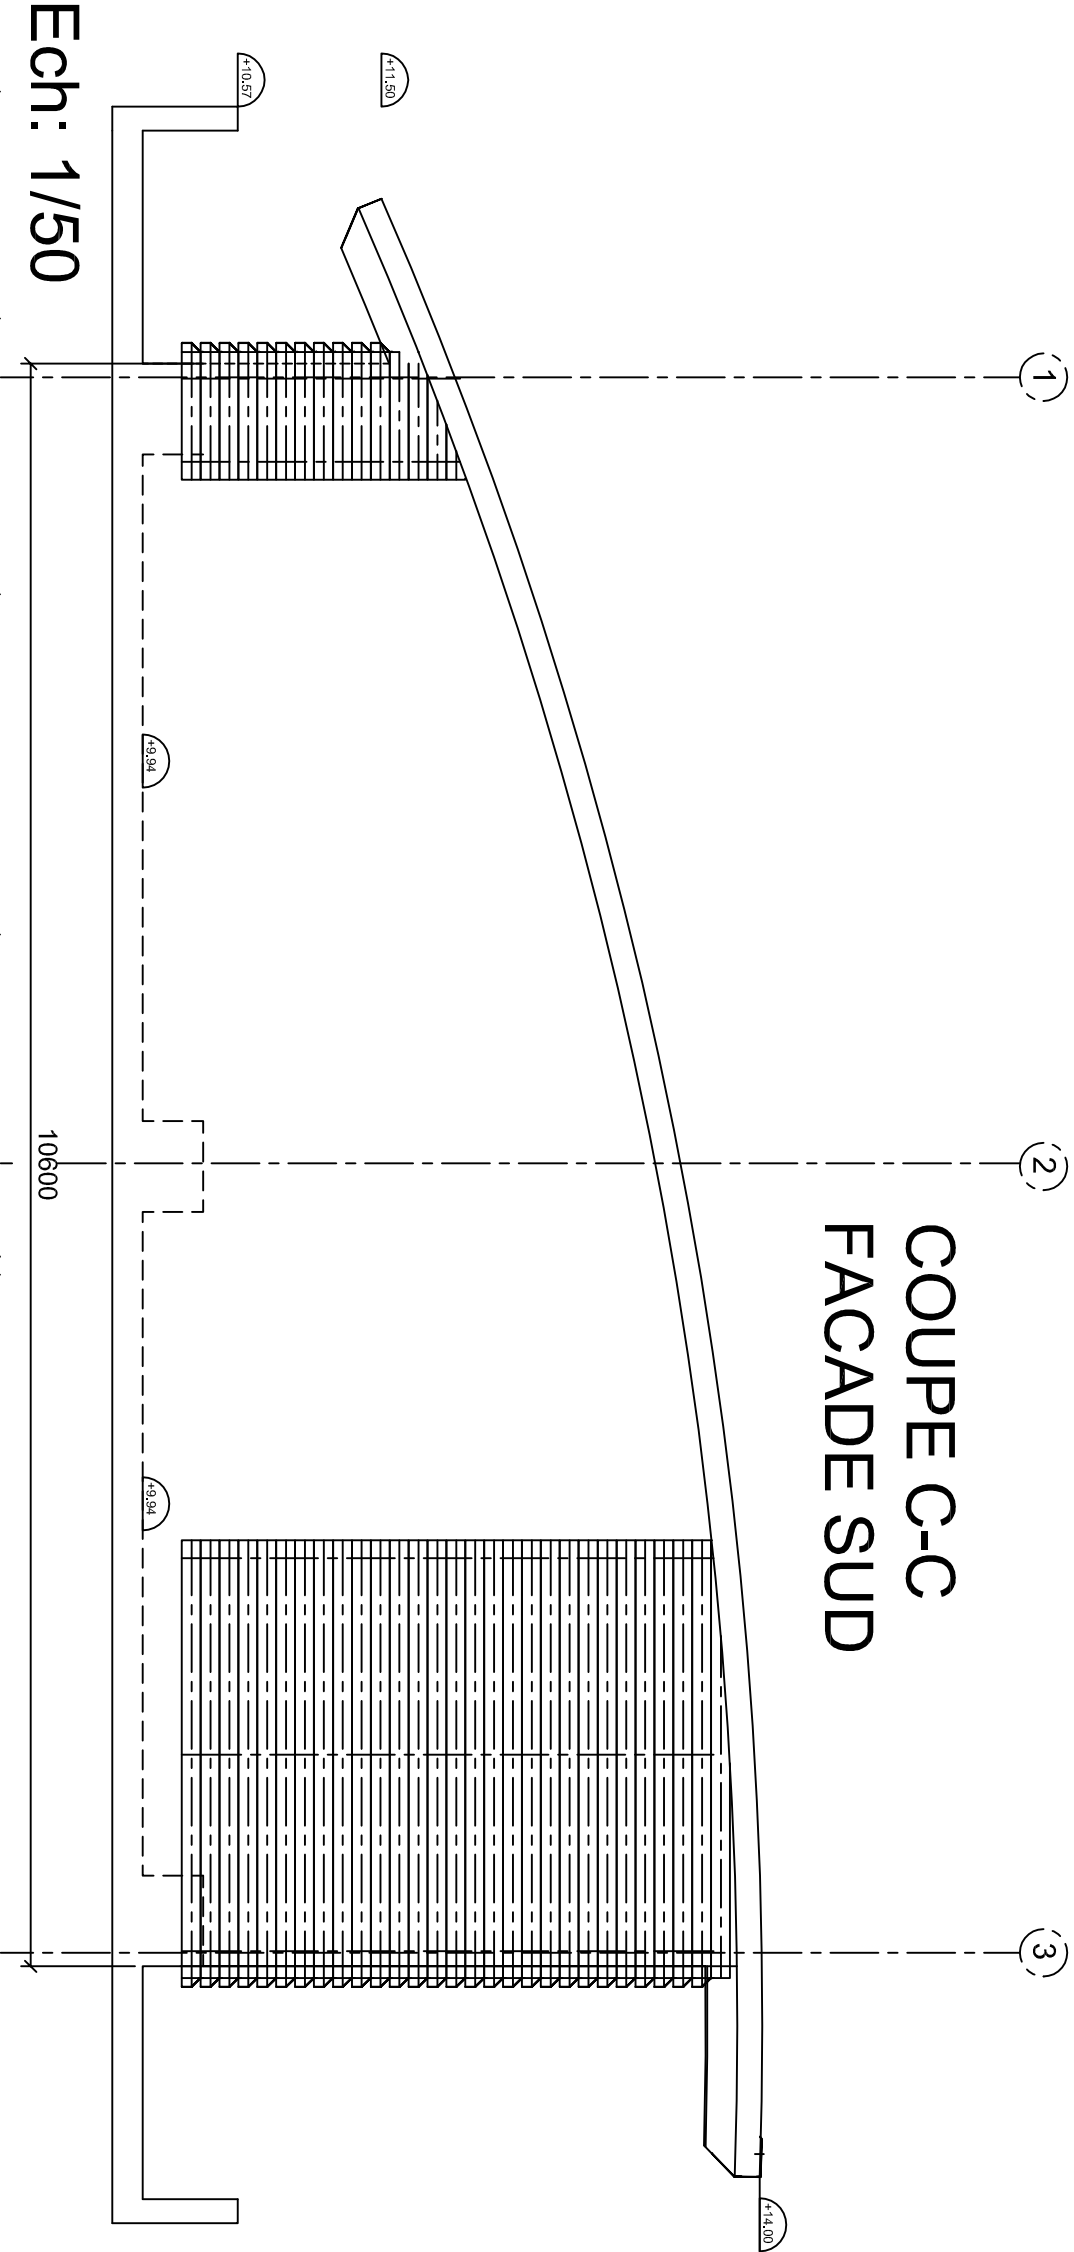


DETAIL FIXATION
DES POTEAUX SUR
PANNES C

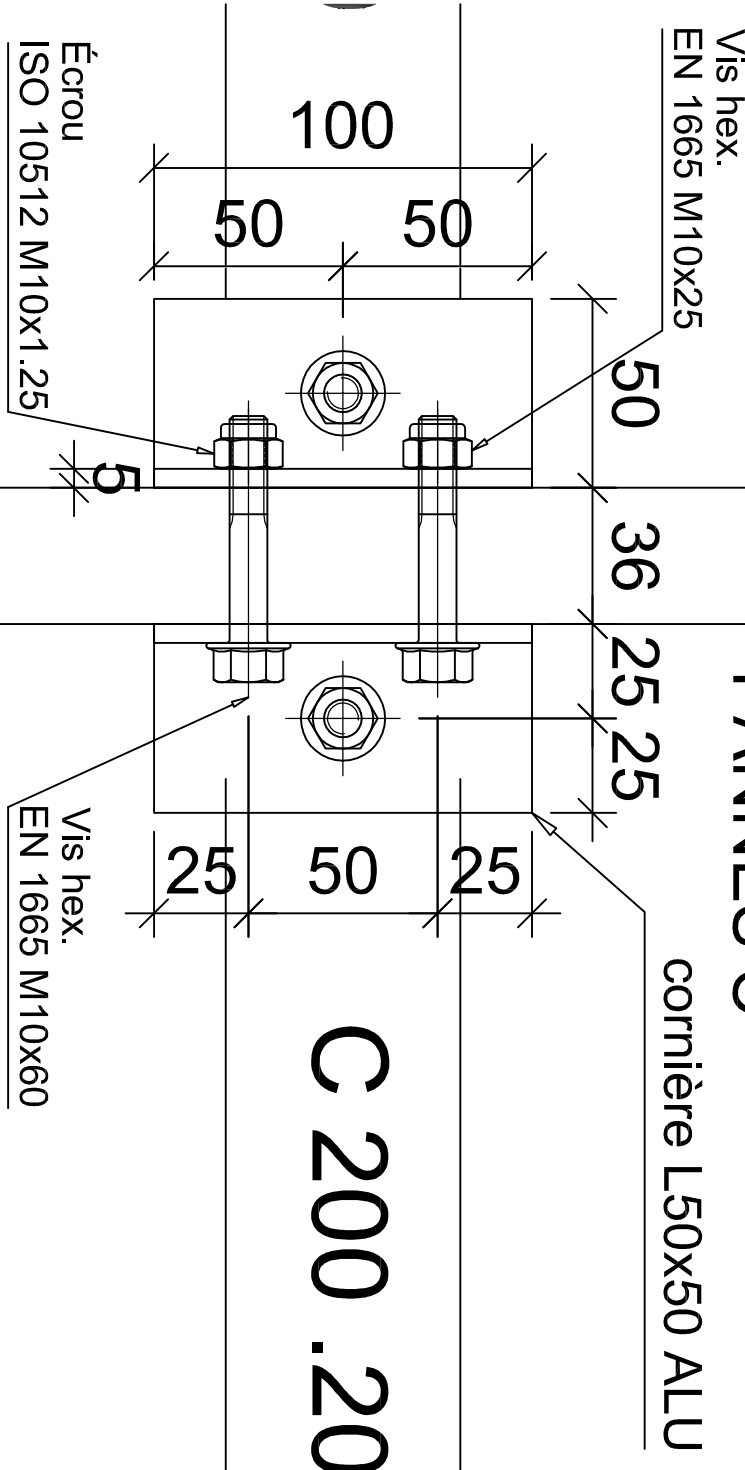

tôle Aluminium 1.5 mm


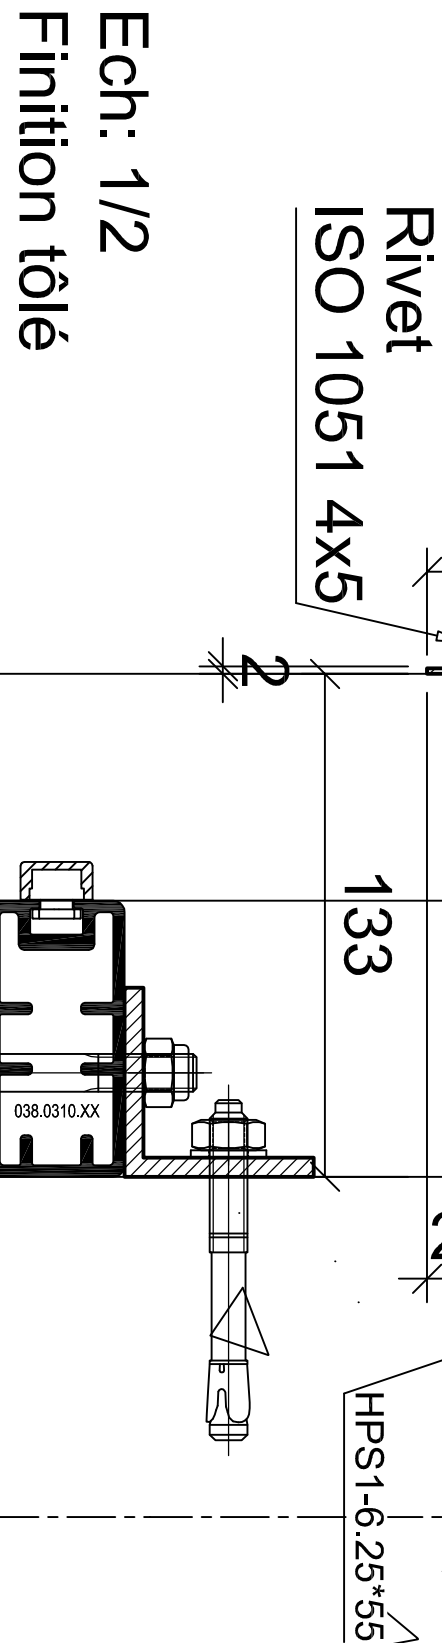


Ech: 1/2
Finition toilé

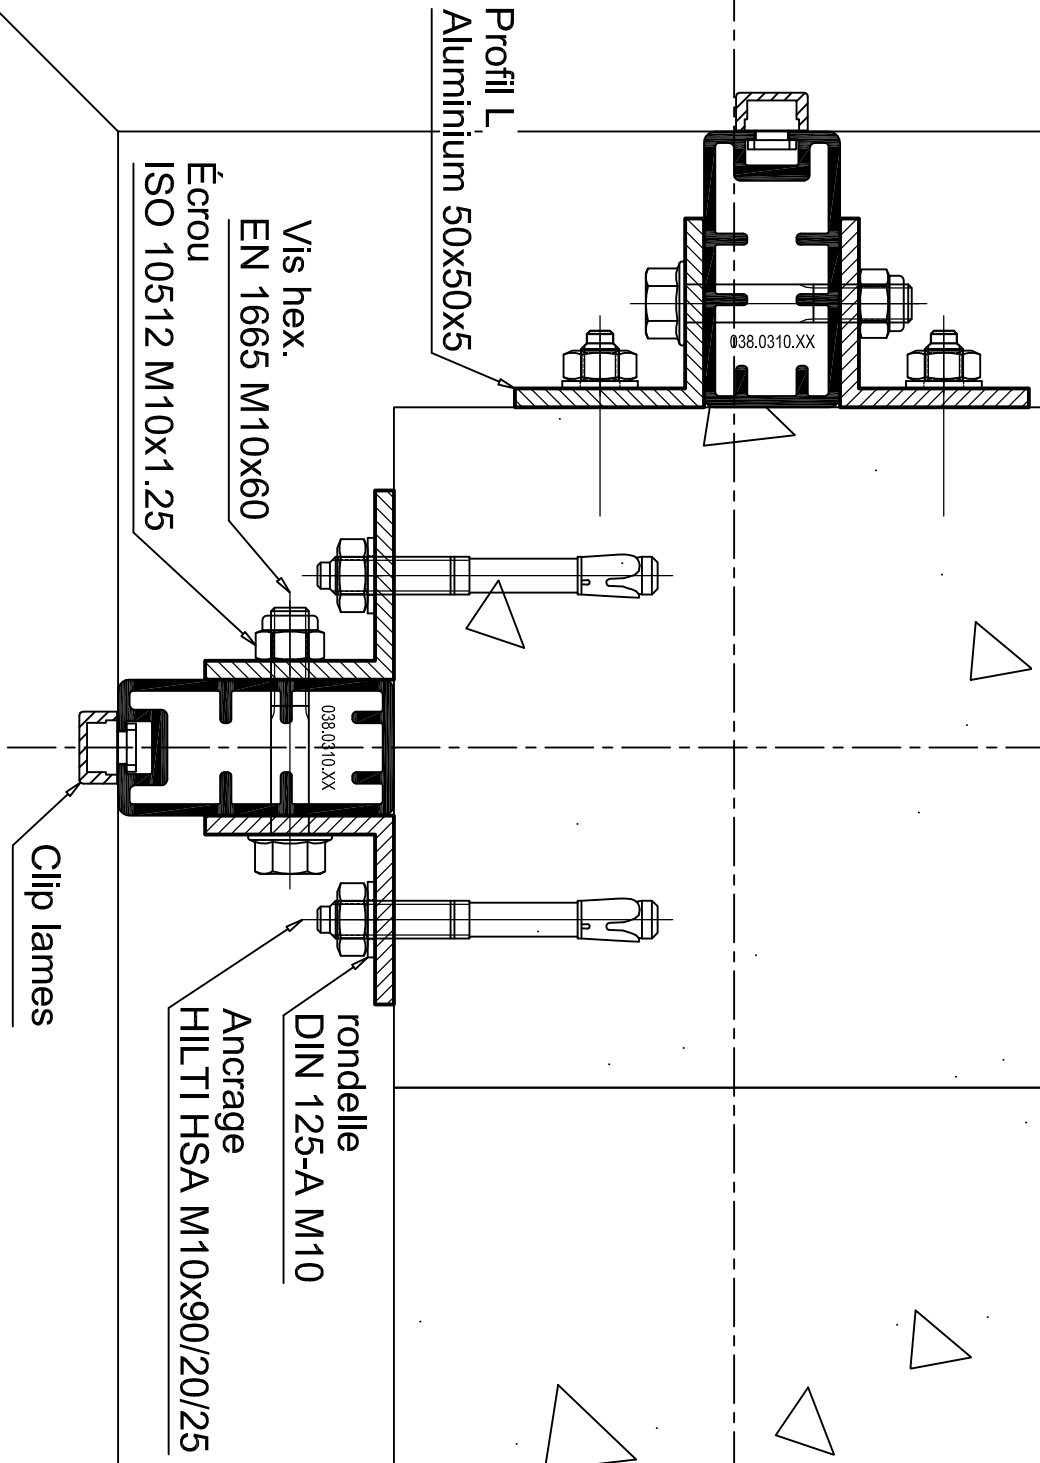

Ech: 1/2 LIAISON DES POTEAUX ALU SUR GO

LIAISON DES POTEAUX ALU sur PANNES C

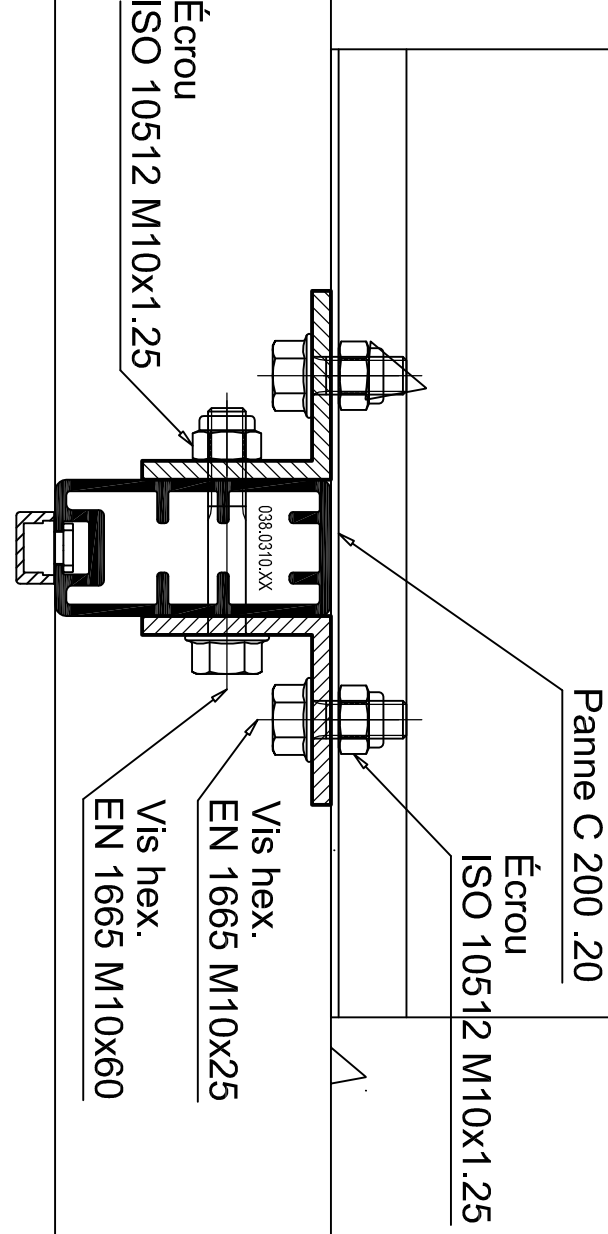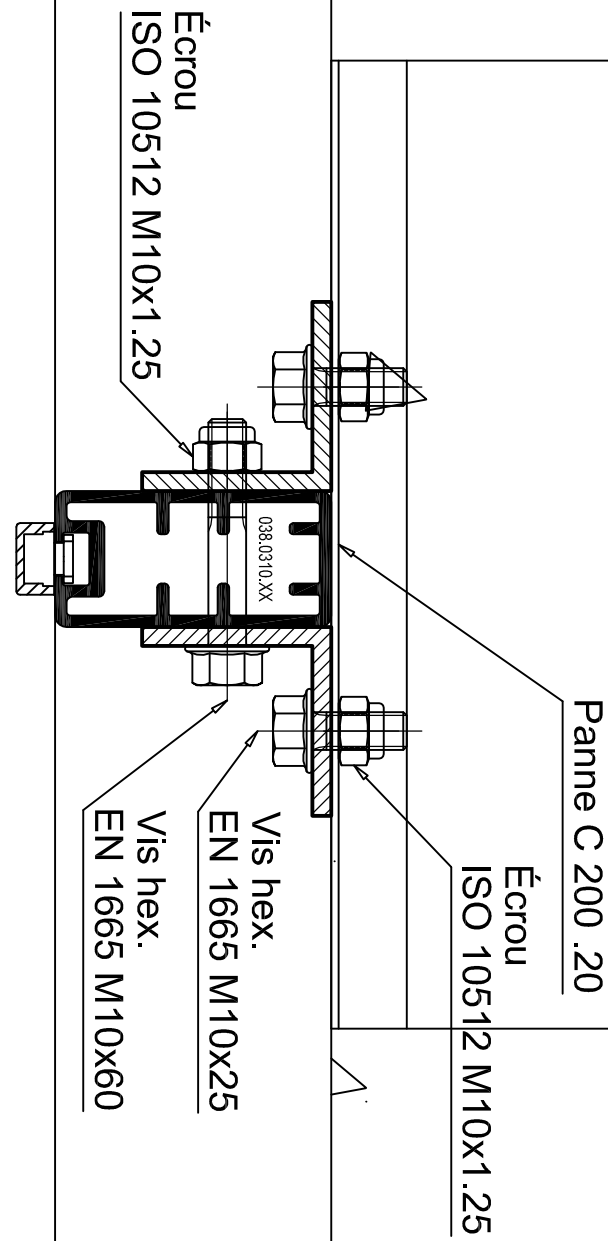

Indice	Date	Modification

N°Plan : CH07	DOE	Date : 10/04/12Ech : .
---------------	-----	------------------------

Maitre d'Oeuvre :
Direction des travaux infrastructure du RSMA-R

Entreprise charpente et couverture :
B&M STRUCTURE
PAE de la Mare
lot 9 - Atelier n°65
97438 Sainte-Marie

Maitre d'Ouvrage :
Service Militaire Adapté

Entreprise menuiserie aluminium :
Sart METALUBOIS
08 rue Guy Théodule Grondin
ZI des Sables
97427 Etang saïé

Plan VENTELLES ALUMINIUM

R.S.M.A.R. QUARTIER SUACOT
Construction de 2 bâtiments hébergements
2ème tranche

COMMUNE DE SAINT PIERRE

DEPARTEMENT DE LA REUNION



B&M Structure
PAE de la Mare
lot 9 - Atelier n°65
97438 Sainte-Marie
Fax : 0262 97 60 66