



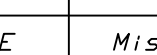

NIVEAU 1

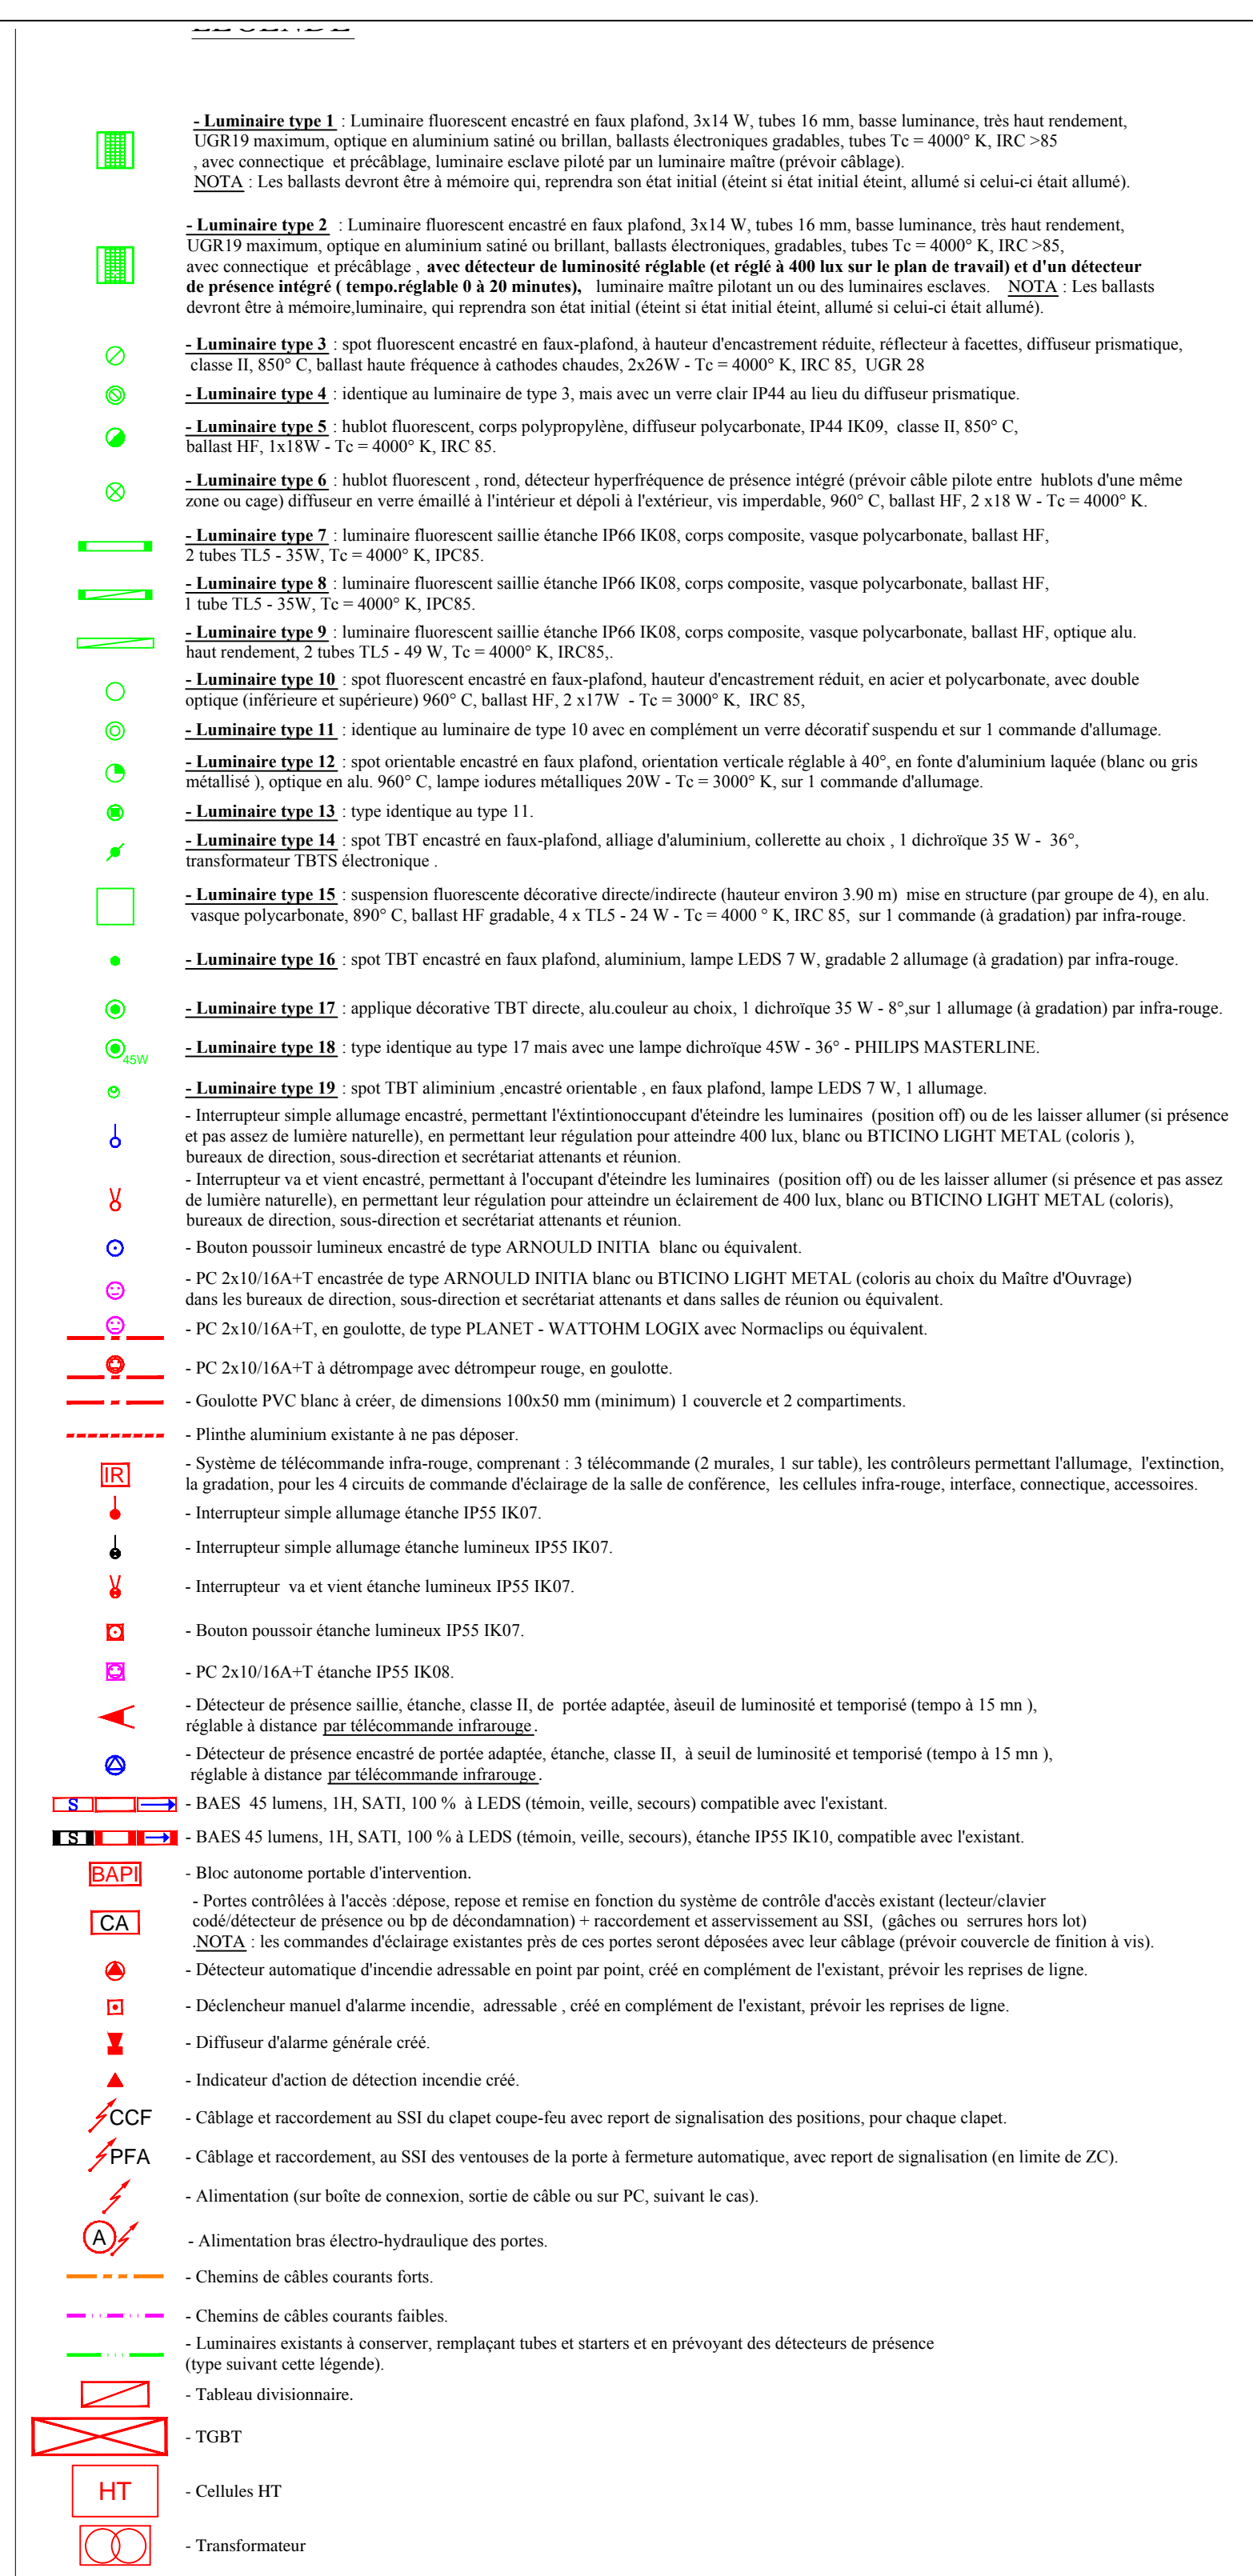

<p align="center">UIOSS de BLOIS 6, rue Louis Armand - 41000 - BLOIS Travaux d'amélioration de la sécurité incendie et de rénovation des installations de l'immeuble de l'UIOSS de BLOIS</p>	
<p align="center">MAÎTRE D'OUVRAGE</p> <p align="center">  IMC2 7 rue Dublincau BP 2506 37021 TOURS IRSA Cedex Tél. 02.47.70.10.40 Fax. 02.47.70.10.41 Mail : imc2@imc2.fr </p>	<p align="center">BUREAU DE CONTRÔLE</p> <p align="center"> EURRA Agence de Tours 116, rue Ronsard 37100 TOURS </p>

ELECTRICITE - CFO
IMPLANTATION - DISTRIBUTION
1er Etage Zones 1&2 - URSSAF CAF UIOSS CPAM

4-02-12	D	Modification des repères des postes de travail de l'urssaf	MV	MLD
1-03-12	E	Maj BAES EXISTANT SUIVANT REMARQUE PKRA Du 29/02/2012	RGE	MLD
-	-	-	-	-
08-02-12	E	Mise à Jour Filierie UIDS + Circulations	DRD	MLD
Date	Ind	Modifications	Par	Vérifié

 EIFFAGE ÉNERGIE VAL DE LOIRE 92, rue BERNARD DURELLEIN CS 2905 41029 BLOIS cedex Tél. 02.54.42.00.50 Fax: 02.54.42.12.06	Chantier N°	872960
	Dessinateur	D, RD
	Vérifier par	M, LDPS
	Date	03-11-2011
Bureau de contrôle	Ech	1/508 
N° 11033-08-9-E		

ce document est la propriété de EIFFAGE ÉNERGIE VAL DE LOIRE et ne saurait être reproduit ou communiqué sans notre autorisation

Document est la propriété de l'Agence Energie Val de Loire et ne doit être reproduit que par autorisation de la Commission sans autre souscription