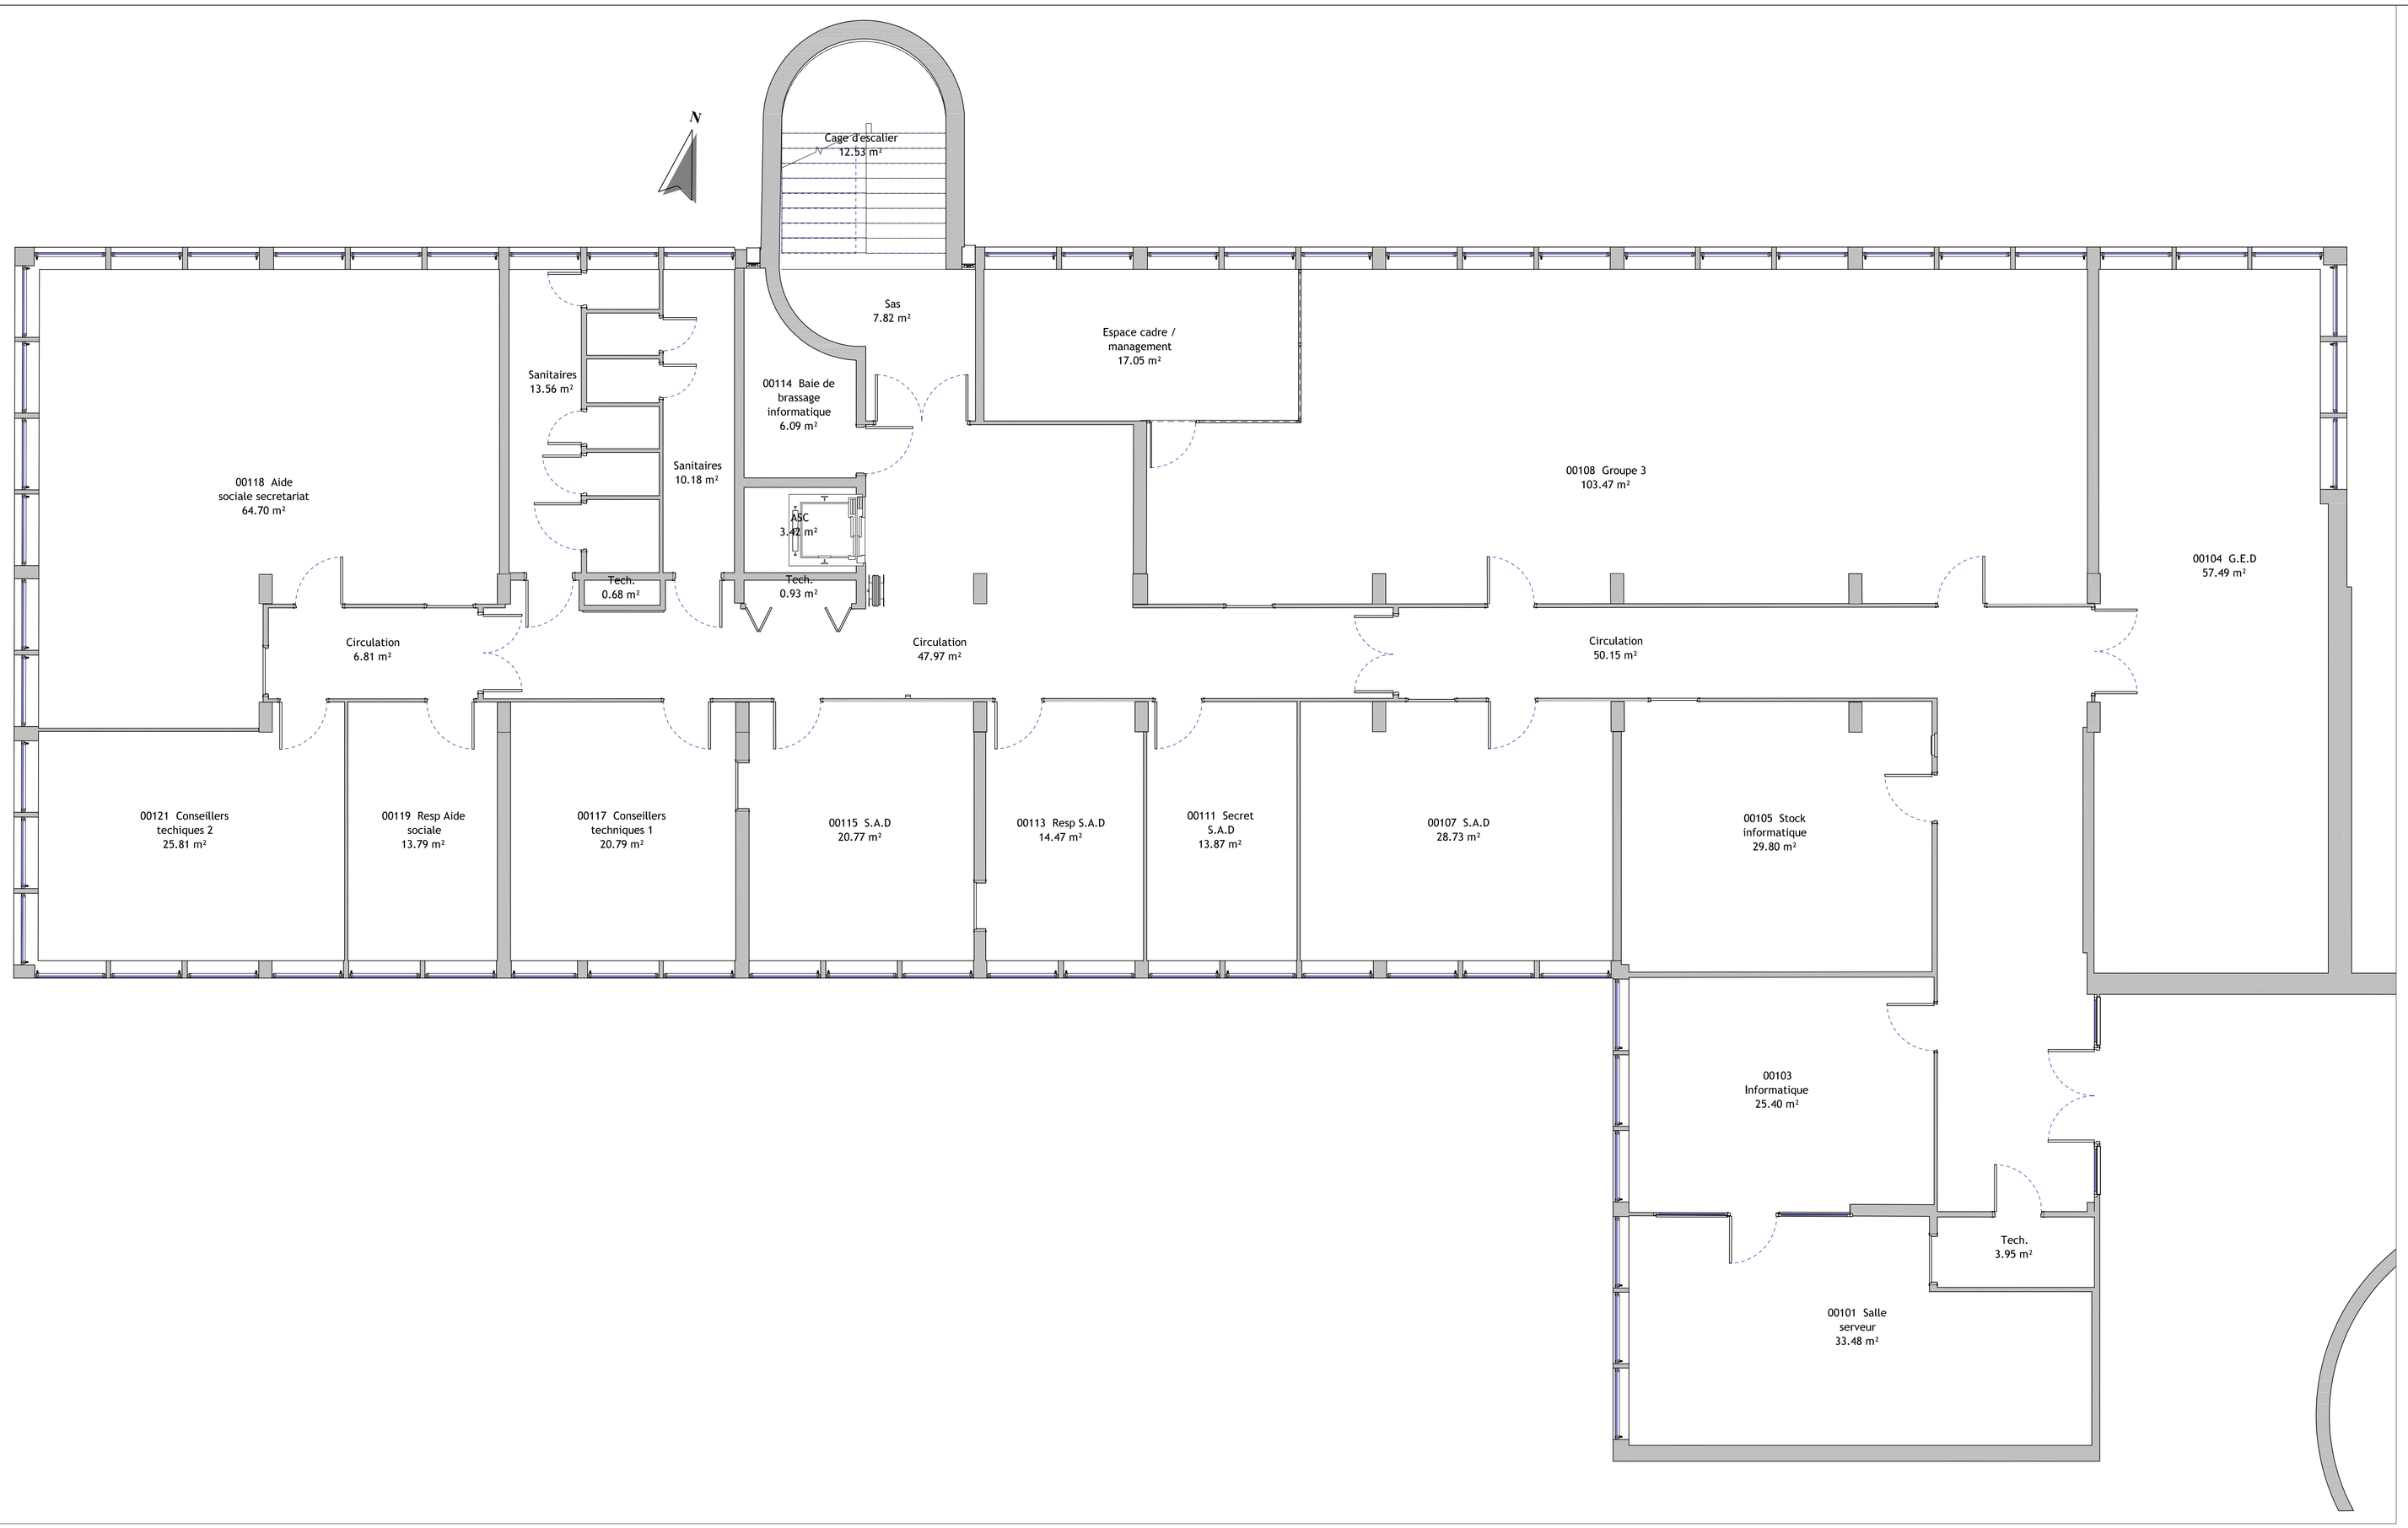

ALLOCATIONS FAMILIALES

CAF LOIR ET CHER

ADTB
ATELIER DESSIN TECHNIQUE BÂTIMENT

SARL A.D.T.B. :
21bis rue de la Vallée Maillard.
41000 Blois

Fixe : 09.85.16.99.39
Portable : 06.51.81.70.60
Mail : adeline.adtb@gmail.com

Date	16/12/2021
Dessiné par	ADTB
Vérifié par	-

Plan du R+1

003

Echelle : 1 : 50