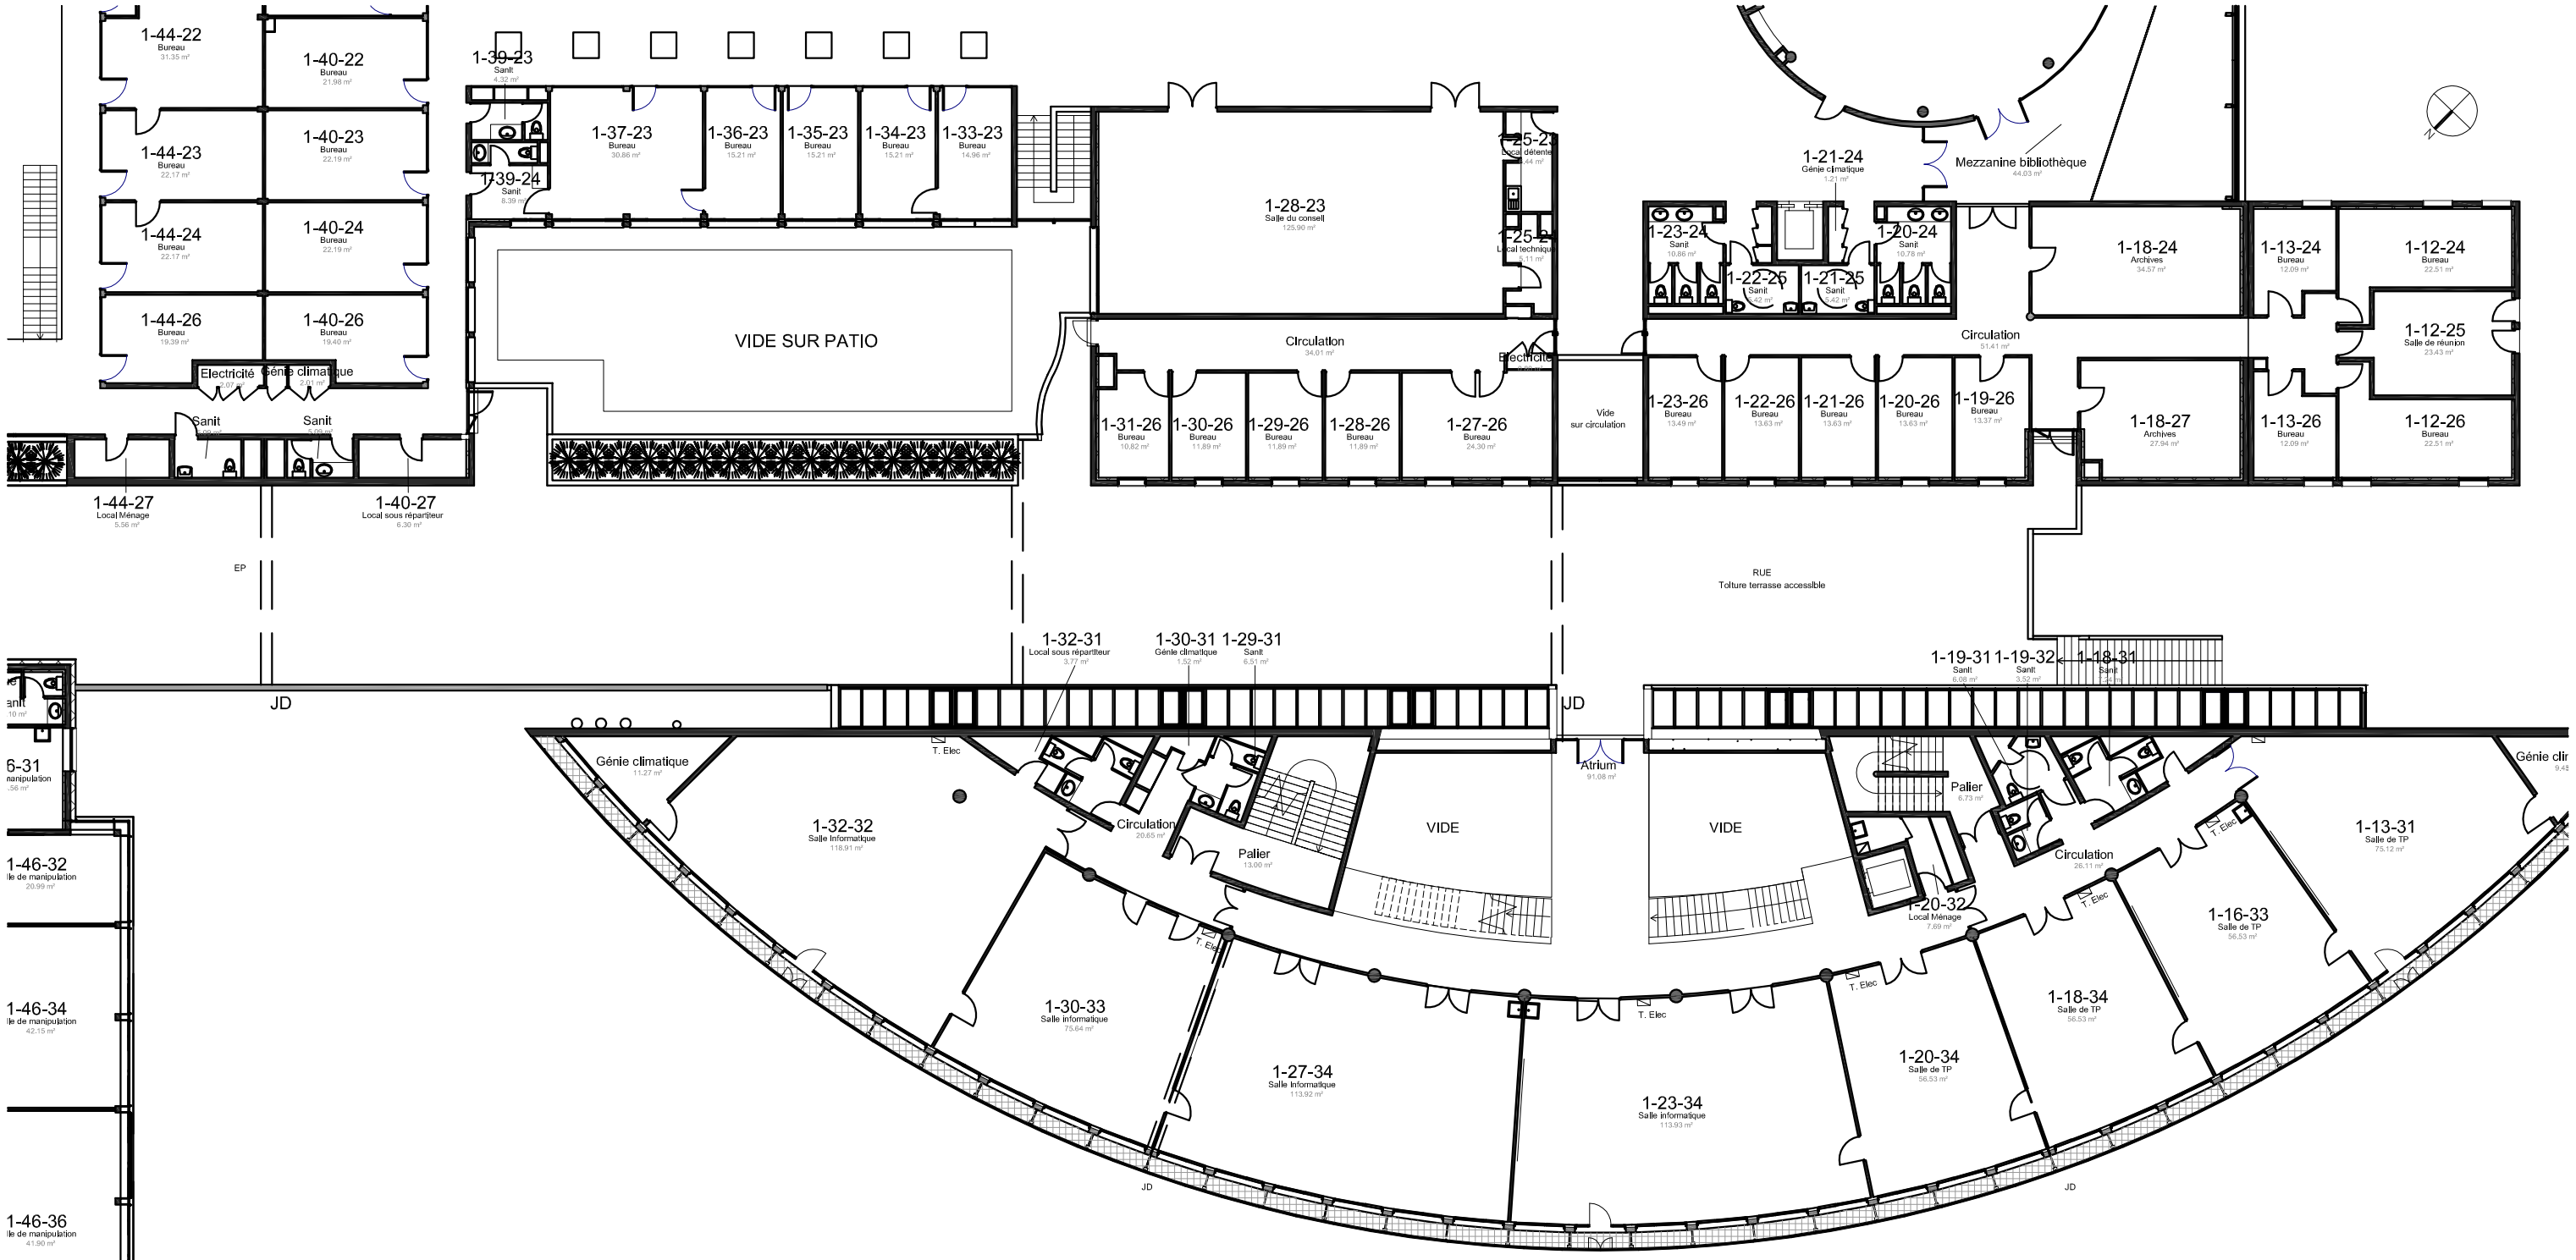

Réhabilitation et extension - SUPMICROTECH - BESANCON			EDL		MAITRE D'OUVRAGE SUPMICROTECH 26 rue de l'Epitaphe 25000 BESANCON Tel: 03 81 40 27 00	MAITRE D'OEUVRE B_CUBE architectes 65 Rue Hénon 69004 Lyon Tel: 04 78 39 30 04	ECONOMISTE B27
Titre: EXISTANT AVANT TRAVAUX - DESCARTES - Plan R+1	N°: EDL 1_03	Ech: 1/250	Date: Juillet 2025	Ind: A0			BET FLUIDES B27
							BET STRUCTURES B27

***.dwg