

AFFAIRE :

Réhabilitation et extension de locaux

SUPMICROTECH - BESANCON

MAITRE D'OUVRAGE

SUPMICROTECH
BESANCON

26 rue de l'Epitaphe
25000 BESANCON
Tel : 03 81 40 27 00



PHASE :

Projet / Consultation

PRO/DCE

NOM DU DOCUMENT

Nomenclature men. ext.

NUMERO

PJT 2_200

DATE :

Juillet 2025

ECHELLE :

ARCHITECTE :

B_CUBE SARL d'architecture
65 rue Hénon
69004 Lyon
tel: 04 78 39 30 04



ECONOMISTE :

B27
2, rue René Char
21000 Dijon
tél : 03 80 53 95 95

BET STRUCTURE :

B27
2, rue René Char
21000 Dijon
tél : 03 80 53 95 95

BET FLUIDES :

B27
2, rue René Char
21000 Dijon
tél : 03 80 53 95 95

BET ACOUSTIQUE :

Allegro Acoustique
Rue Colonel Quantin
21000 Dijon
tél : 06 95 24 75 12


COORDINATEUR SPS :

APAVE
2 Chemin de Palente
25000 BESANCON
tel: 03 81 80 44 30

BUREAU DE CONTROLE :


APAVE
2 Chemin de Palente
25000 BESANCON
tel: 03 81 80 44 30

Fichier : ---.dwg

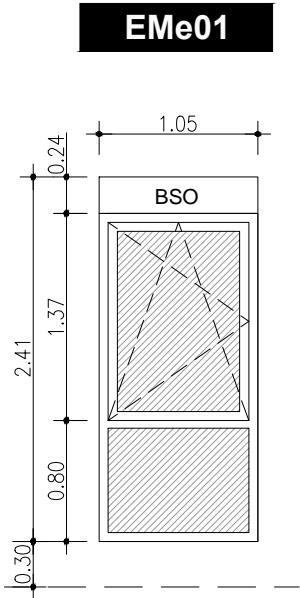


Menuiserie aluminium laqué
1 châssis fixe, vitrage securit sur face ext.
1 ouvrant oscillo-battant
*(ouverture autorisée pour les utilisateurs
seulement dans les salles)*
1 imposte pleine isolée recevant le BSO
BSO lames 90 type Lamisol III GRIESSER

Quantité : 24U

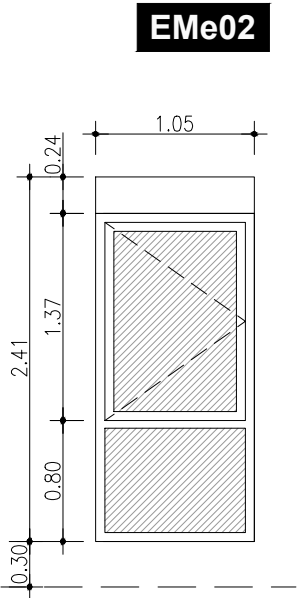


Menuiserie aluminium laqué
1 châssis fixe, vitrage securit sur face ext.
1 ouvrant battant, à clé pour entretien
1 imposte pleine isolée recevant un
lambrequin

Quantité : 3U

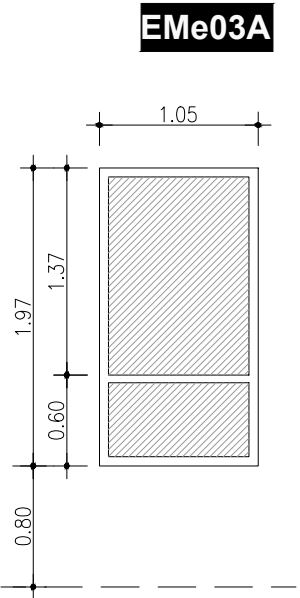


Menuiserie aluminium laqué
2 châssis fixes
CF2H

Quantité : 2U

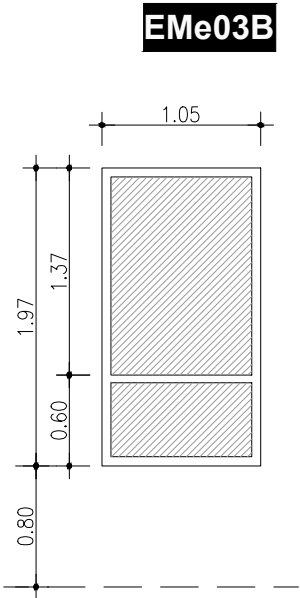


Menuiserie aluminium laqué
2 châssis fixes
CF½H

Quantité : 2U

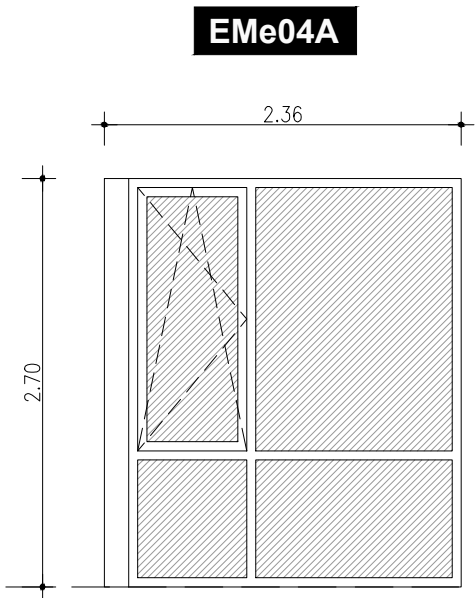


Menuiserie aluminium laqué
3 châssis fixes
1 ouvrant oscillo-battant
Ouverture de l'ouvrant par clé
En allège = vitrage securit sur face ext.

Quantité : 2U

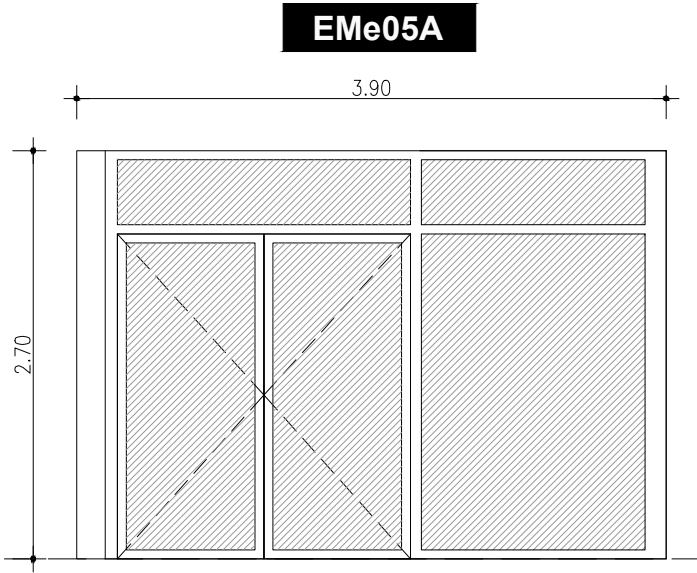

Menuiserie aluminium laqué
3 châssis fixe
1 porte double : 90+90
Détecteur d'ouverture sur chaque vantail (x2)
Vitrage securit sur face ext.
Gâche électrique

Quantité : 1U

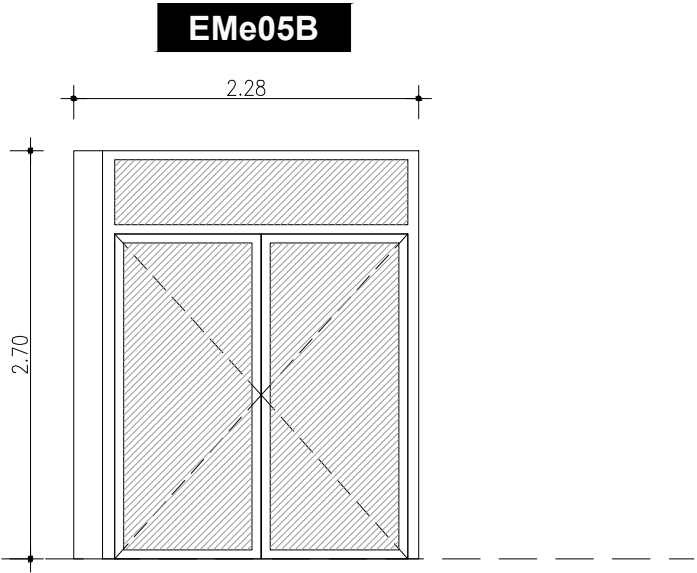


Menuiserie aluminium laqué
1 châssis fixe en imposte
1 porte double : 90+90
Détecteur d'ouverture sur chaque vantail (x2)
Vitrage securit sur face ext.
Gâche électrique

Quantité : 1U


Caractéristiques vitrage
- Double vitrage certifié CEKAL de chez
Saint-Gobain ou équivalent de
composition44.2/16/4 avec isolateur de type
Argon, Uvitrage : 1,00 W/m².K.
- Transmission lumineuse TL : 71%
- Facteur solaire Sg : 33%

Réhabilitation et extension - SUPMICROTECH - BESANCON				PRO-DCE		MAITRE D'OUVRAGE	MAITRE D'OEUVRE	ECONOMISTE B27
Titre:	PROJET - TURING - Nomenclature EMe	N°PJT 2_201	Ech: 1/50	Date: Juillet 2025	Ind: A0	SUPMICROTECH 26 rue de l'Epitaphe 25000 BESANCON Tel: 03 81 40 27 00	B_CUBE architectes 65 Rue Hénon 69004 Lyon Tel: 04 78 39 30 04	BET FLUIDES B27
								BET STRUCTURES B27

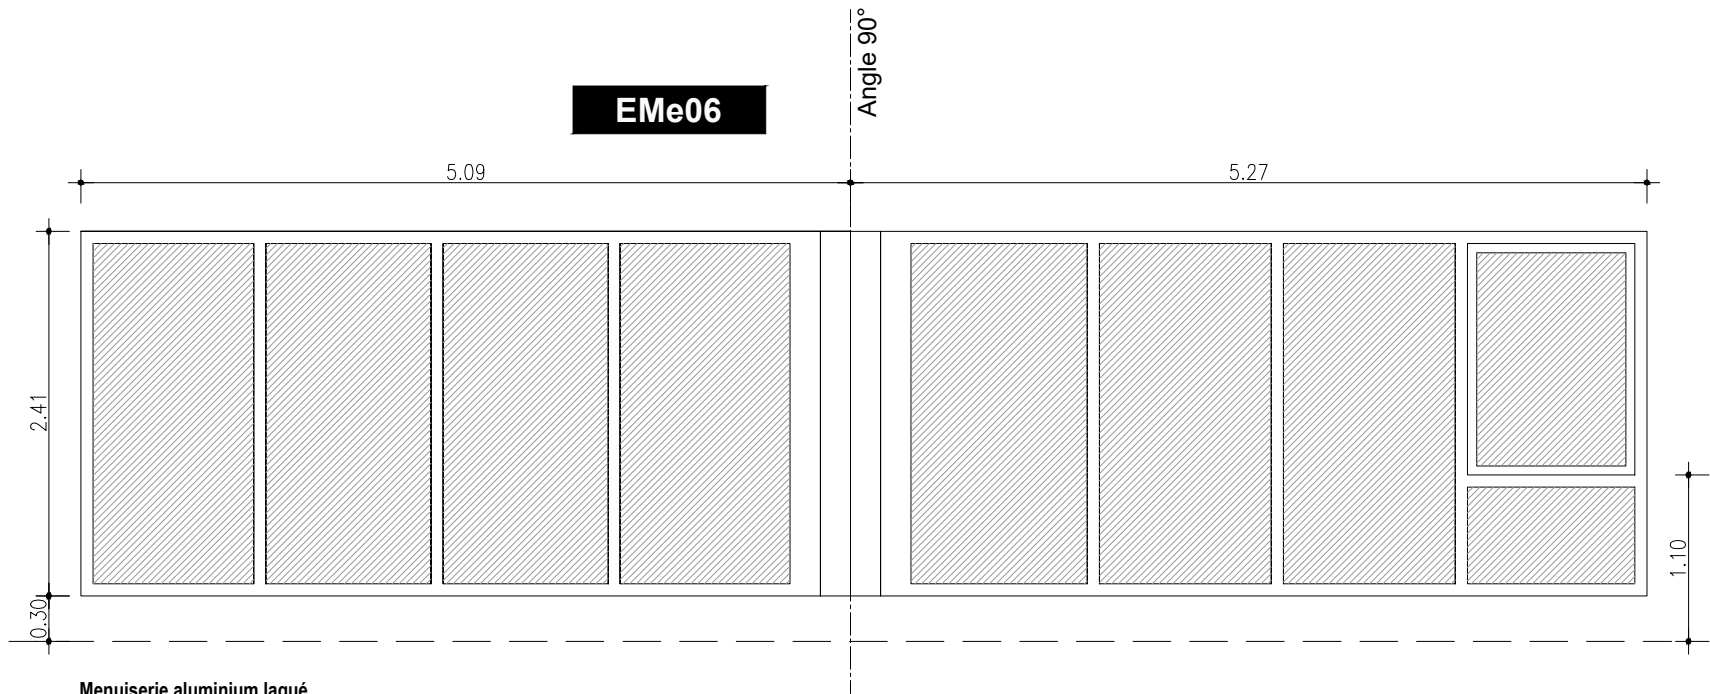


Menuiserie aluminium laqué
2 ensembles menuisés en équerre
4 châssis fixes + 4 châssis fixes et 1 OB
(serrure entretien)
Ouverture de l'ouvrant par clé
Vitrage securit sur face ext.

Quantité : 1U

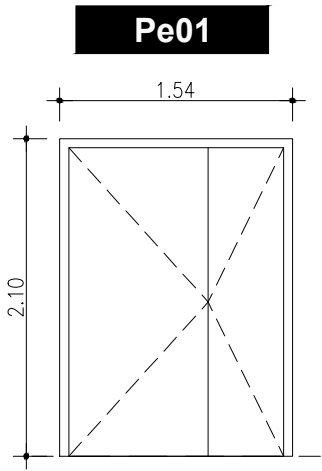

Porte acier thermolaqué isolée
1 porte double : 90+50
PF½H+FP

Localisation :
RdJ escalier Nord
(Détecteur d'ouverture)
R+1 Local CTA
Quantité : 2U

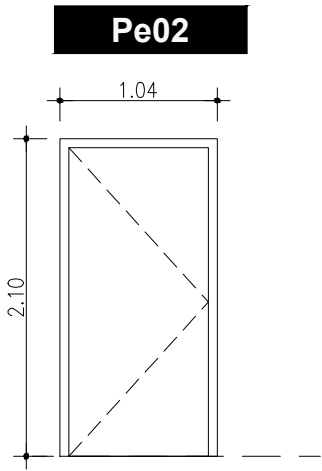

Porte acier thermolaqué isolée
1 porte simple : 90
Détecteur d'ouverture

Localisation : RdJ Descartes
Quantité : 1U

Caractéristiques vitrage
- Double vitrage certifié CEKAL de chez Saint-Gobain ou équivalent de composition 44.2/16/4 avec isolateur de type Argon, Uvitrage : 1,00 W/m².K.
- Transmission lumineuse TL : 71%
- Facteur solaire Sg : 33%

Réhabilitation et extension - SUPMICROTECH - BESANCON				PRO-DCE		MAITRE D'OUVRAGE	MAITRE D'OEUVRE	ECONOMISTE B27
Titre:				Date:	Ind:	SUPMICROTECH 26 rue de l'Epitaphe 25000 BESANCON Tel: 03 81 40 27 00	B_CUBE architectes 65 Rue Hénon 69004 Lyon Tel: 04 78 39 30 04	BET FLUIDES B27
PROJET - TURING - Nomenclature EMe		N°PJT 2_202	Ech: 1/50	Jullet 2025	A0			BET STRUCTURES B27