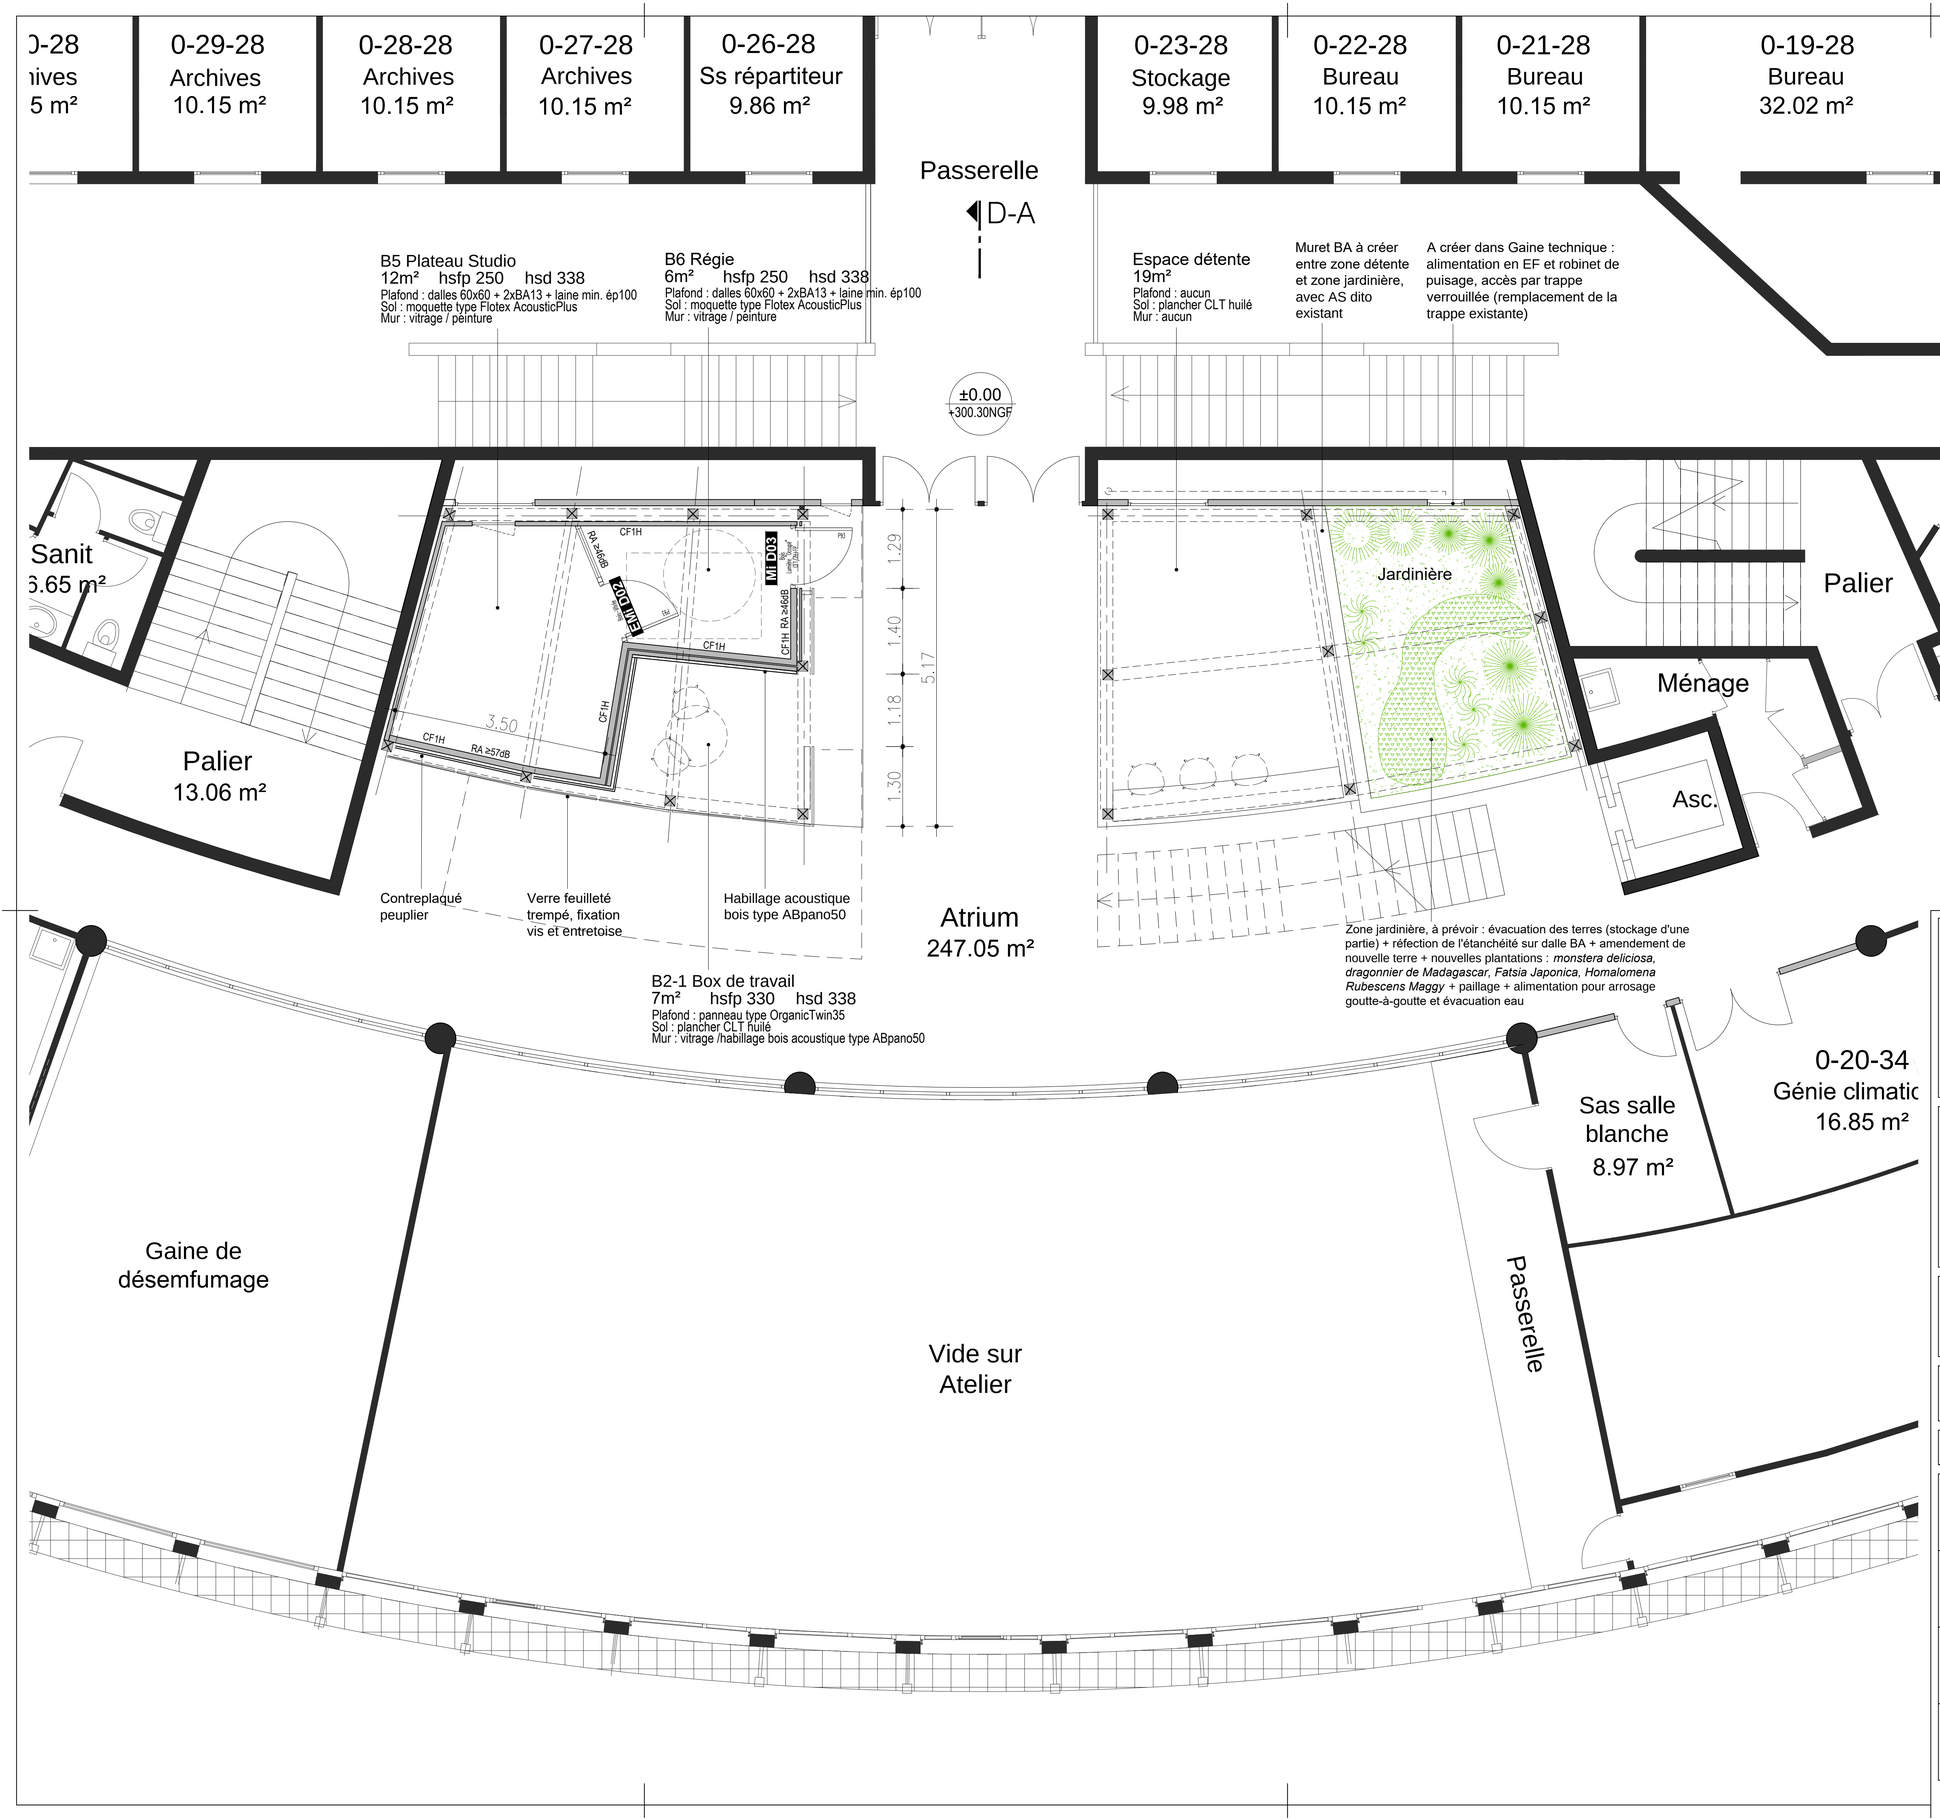

AFFAIRE :

Réhabilitation et extension de locaux

SUPMICROTECH - BESANCON

MAITRE D'OUVRAGE

SUPMICROTECH BESANCON
26 rue de l'Epitaphe
25000 BESANCON
Tel : 03 81 40 27 00

PHASE : Projet / Consultation — PRO/DCE

NOM DU DOCUMENT : PLAN RdC — NUMERO : PJT 1_02

DATE : Juillet 2025 — ECHELLE : 1/50

ARCHITECTE :
B_CUBE SARL d'architecture
65 rue Hénon
69004 Lyon
tel: 04 78 39 30 04

ECONOMISTE :
B27
2, rue René Char
21000 Dijon
tél : 03 80 53 95 95

BET STRUCTURE :
B27
2, rue René Char
21000 Dijon
tél : 03 80 53 95 95

BET FLUIDES :
B27
2, rue René Char
21000 Dijon
tél : 03 80 53 95 95

BET ACOUSTIQUE :
Allegro Acoustique
Rue Colonel Quantin
21000 Dijon
tél : 06 95 24 75 12

COORDINATEUR SPS :
APAVE
2 Chemin de Palente
25000 BESANÇON
tel: 03 81 80 44 30

BUREAU DE CONTROLE :
APAVE
2 Chemin de Palente
25000 BESANÇON
tel: 03 81 80 44 30

Fichier : ---.dwg