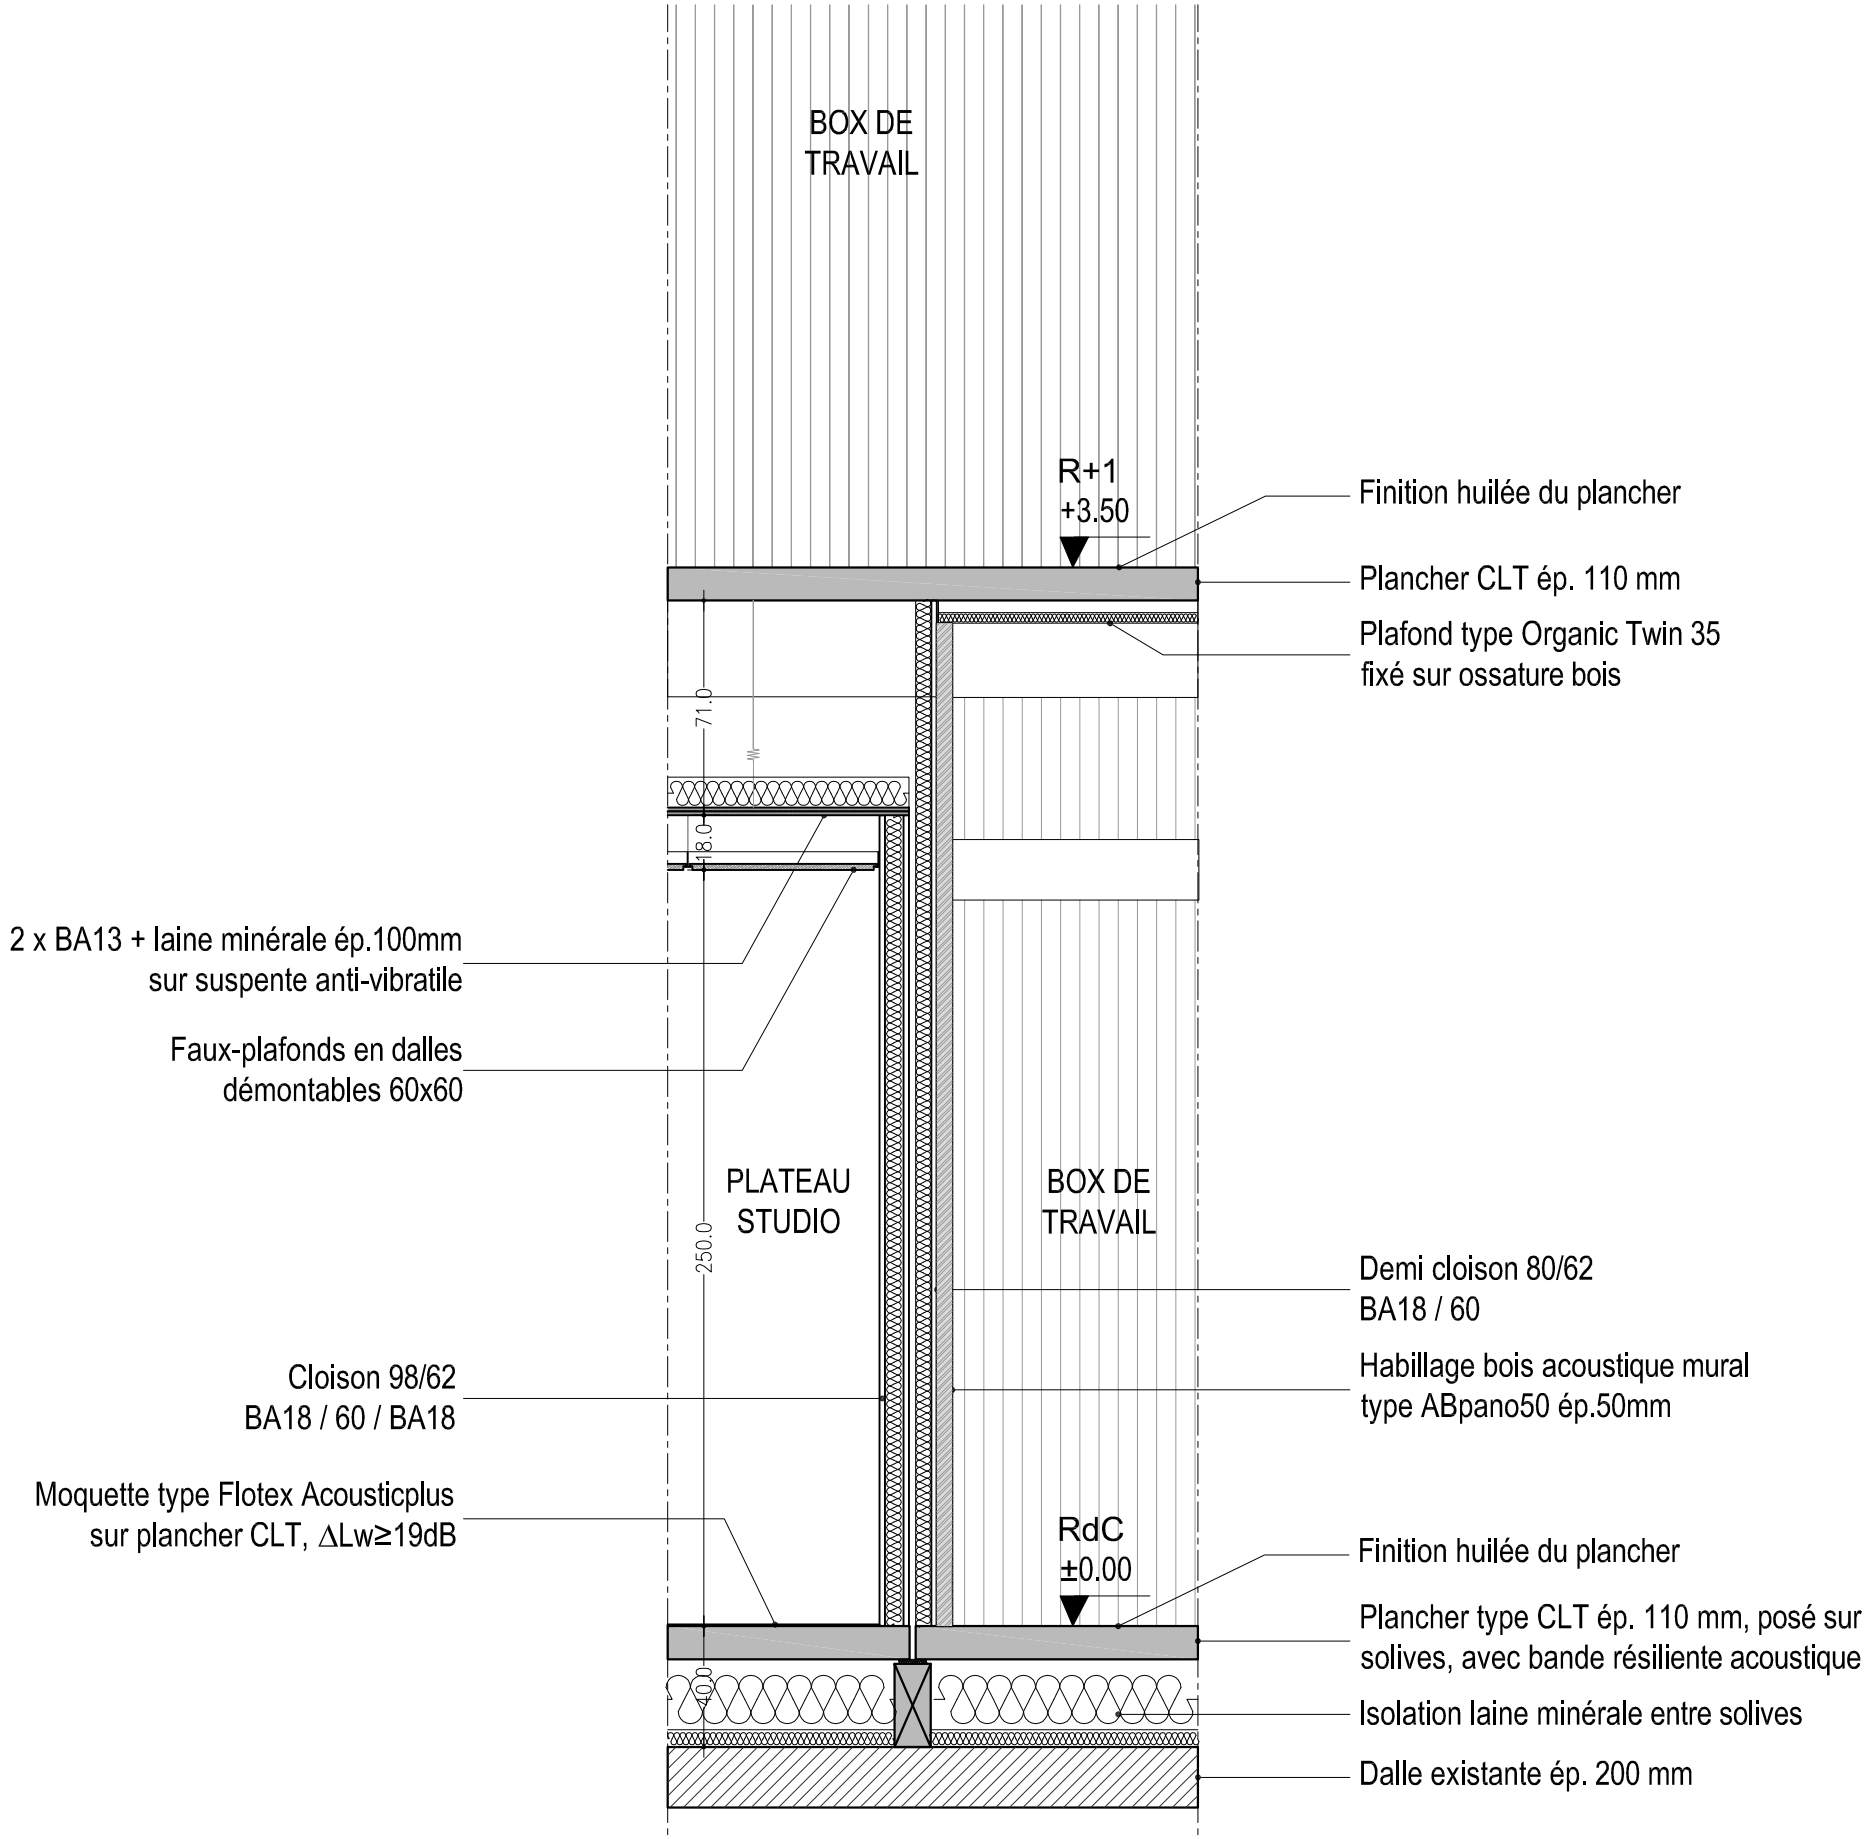

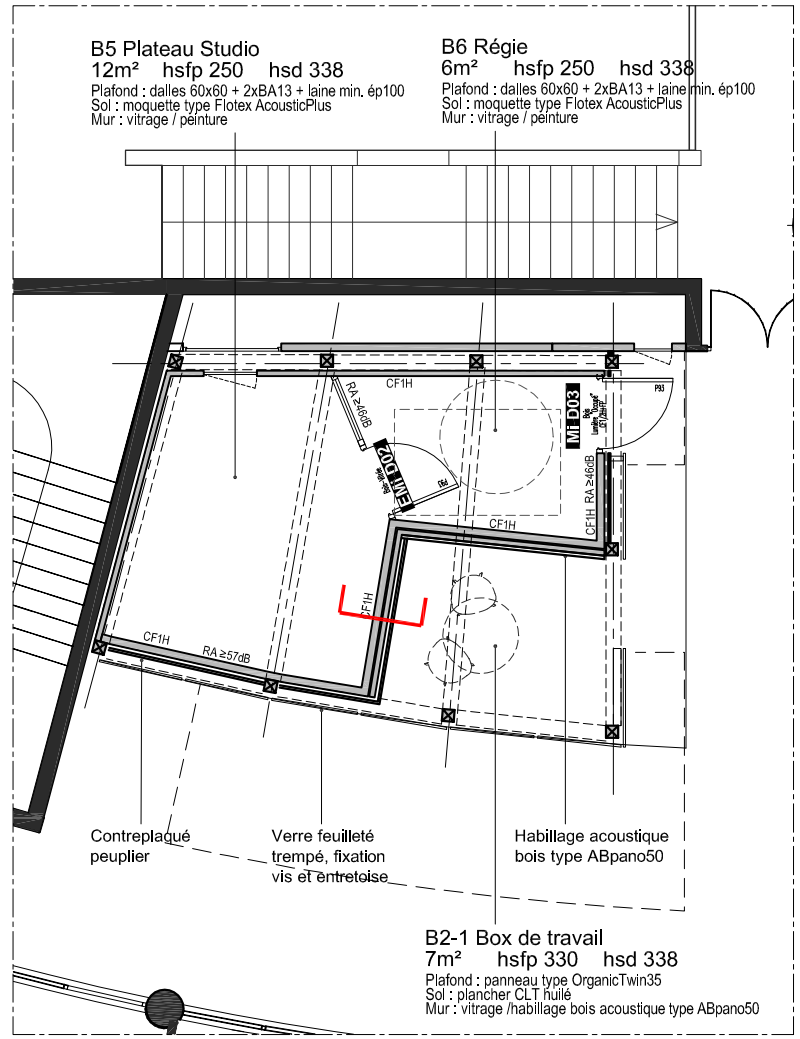

Réhabilitation et extension - SUPMICROTECH - BESANCON				PRO		MAITRE D'OUVRAGE SUPMICROTECH 26 rue de l'Epitaphe 25000 BESANCON Tel: 03 81 40 27 00	MAITRE D'OEUVRE B_CUBE architectes 65 Rue Hénon 69004 Lyon Tel: 04 78 39 30 04	ECONOMISTE B27
Titre:	PROJET - DESCARTES - DETAIL Di01 Studio/ Box	N°: PJT 1_20	Ech: 1/25	Date: Juillet 2025	Ind: A0			BET FLUIDES B27
								BET STRUCTURES B27

***.dwg