

AFFAIRE :

Réhabilitation et extension de locaux

SUPMICROTECH - BESANCON

MAITRE D'OUVRAGE

SUPMICROTECH  
BESANCON

26 rue de l'Epitaphe  
25000 BESANCON  
Tel : 03 81 40 27 00



PHASE :

Projet / Consultation

PRO/DCE

NOM DU DOCUMENT

DESCARTES - Croquis

NUMERO

PJT 1\_30

DATE :

Juillet 2025

ECHELLE :

ARCHITECTE :

B\_CUBE SARL d'architecture  
65 rue Hénon  
69004 Lyon  
tel: 04 78 39 30 04



ECONOMISTE :

B27  
2, rue René Char  
21000 Dijon  
tél : 03 80 53 95 95

BET STRUCTURE :

B27  
2, rue René Char  
21000 Dijon  
tél : 03 80 53 95 95

BET FLUIDES :

B27  
2, rue René Char  
21000 Dijon  
tél : 03 80 53 95 95

BET ACOUSTIQUE :

Allegro Acoustique  
Rue Colonel Quantin  
21000 Dijon  
tél : 06 95 24 75 12


COORDINATEUR SPS :

APAVE  
2 Chemin de Palente  
25000 BESANCON  
tel: 03 81 80 44 30


BUREAU DE CONTROLE :

APAVE  
2 Chemin de Palente  
25000 BESANCON  
tel: 03 81 80 44 30

Fichier :      --.dwg

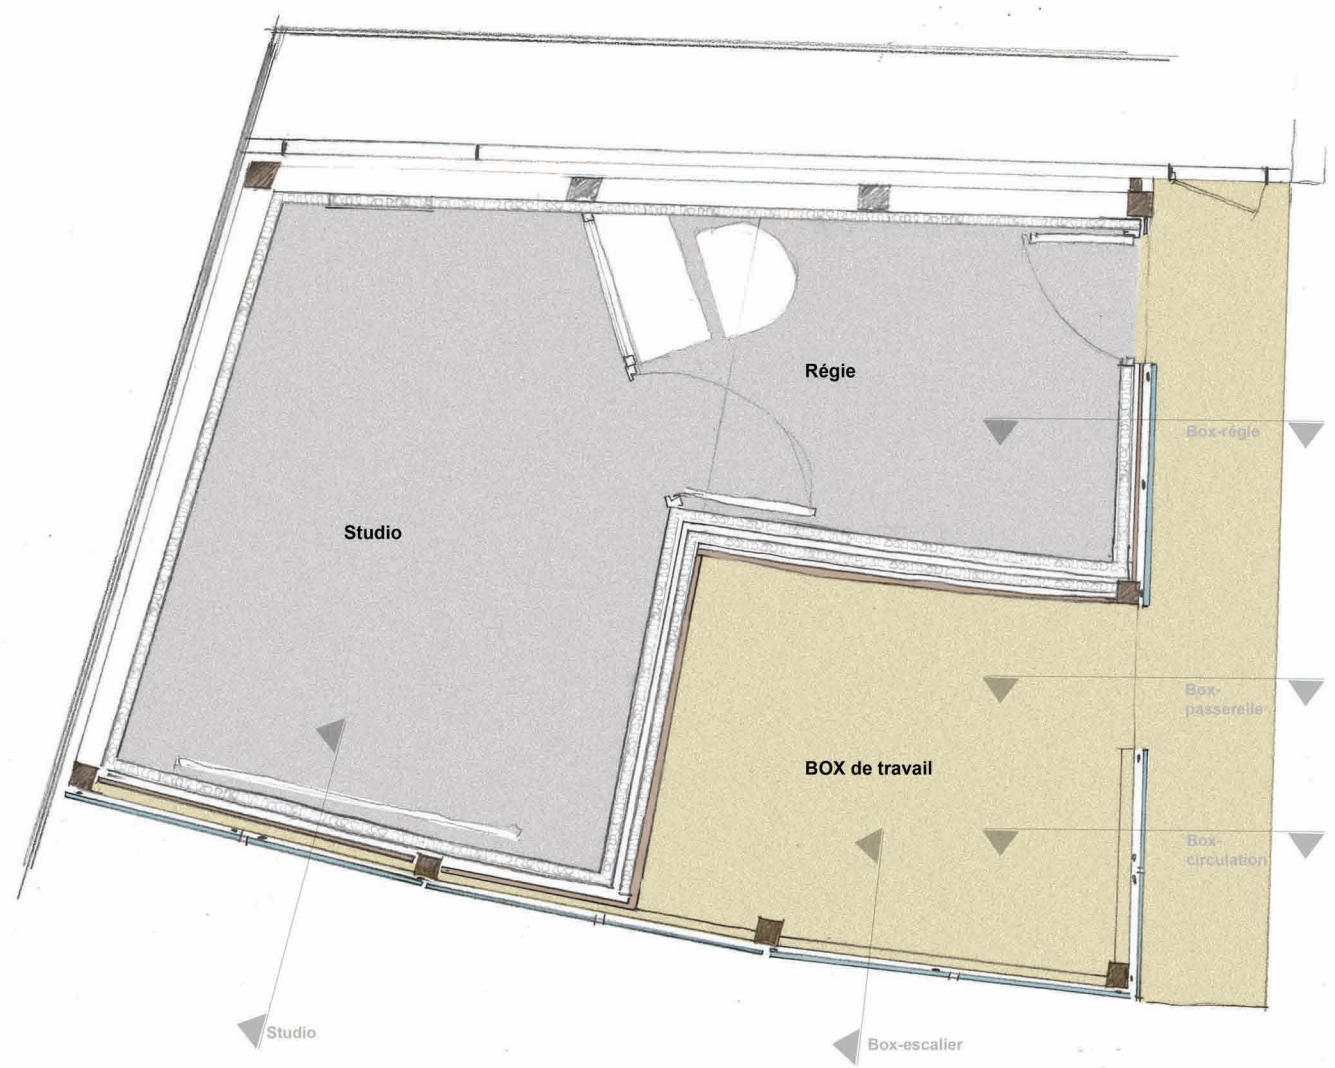

PLAN RdC

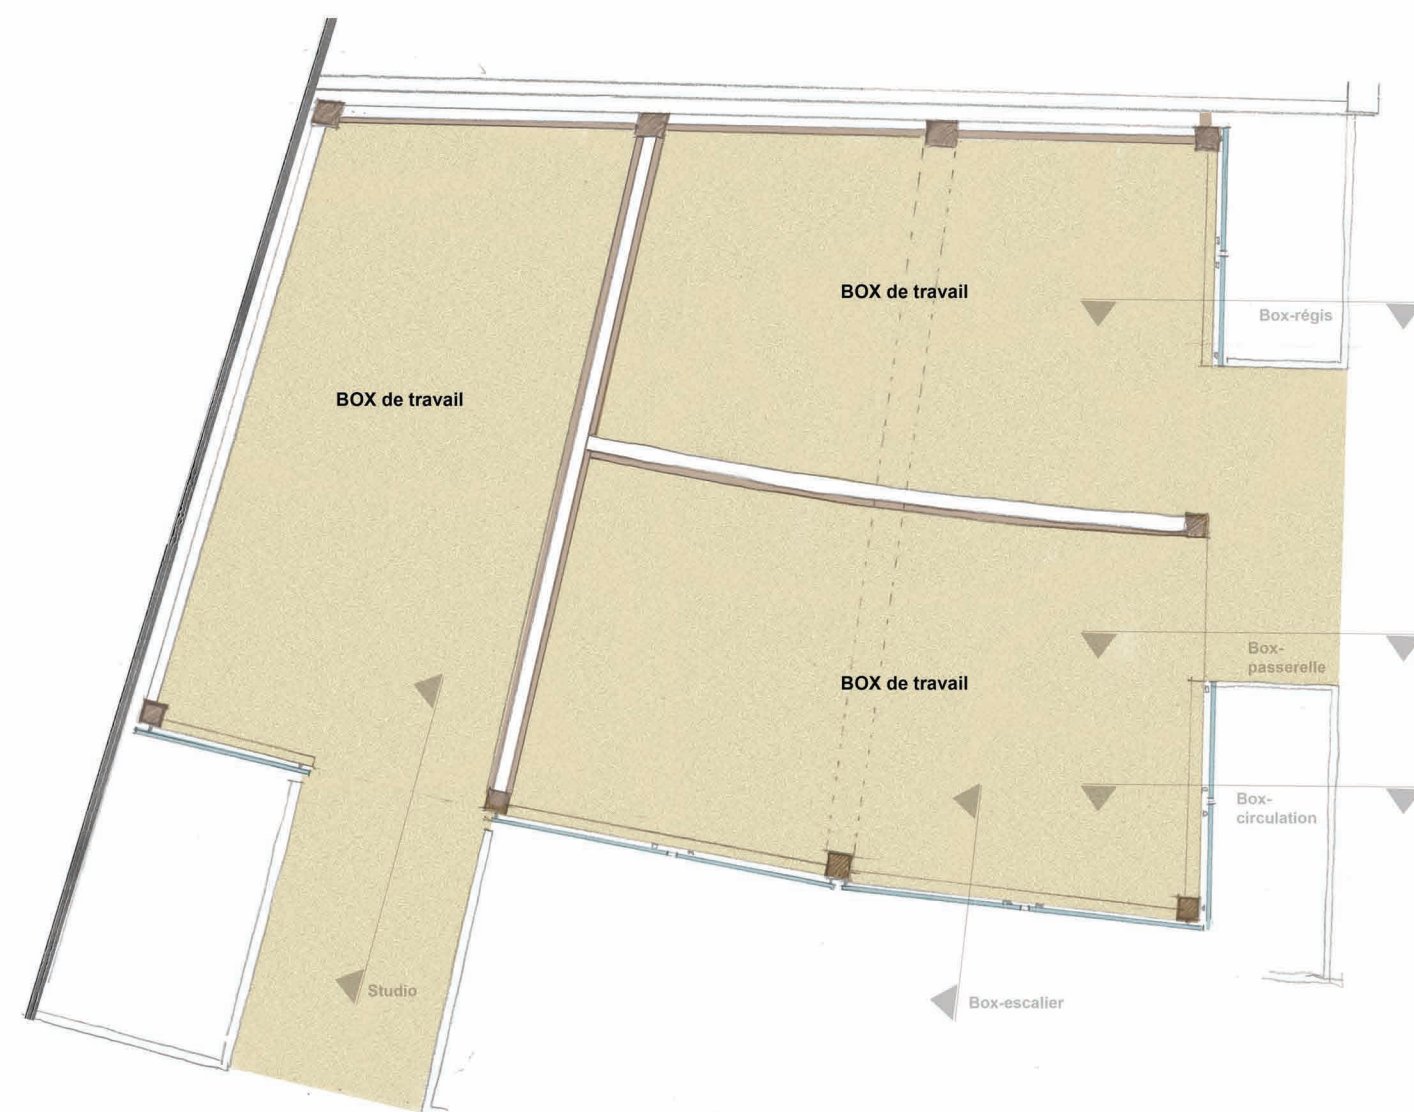


PLAN R+1

TOUR de CRÉATIVITÉ

Réhabilitation et extension - SUPMICROTECH - BESANCON				PRO/DCE		MAITRE D'OUVRAGE  SUPMICROTECH 26 rue de l'Epitaphe 25000 BESANCON Tel: 03 81 40 27 00	MAITRE D'OEUVRE  B_CUBE architectes 65 Rue Hénon 69004 Lyon Tel: 04 78 39 30 04	ECONOMISTE B27
Titre:	PROJET - DESCARTES - DETAIL - Croquis	N°: PJT 1_30	Ech:	Date: Juillet 2025	Ind: A0			BET FLUIDES B27
								BET STRUCTURES B27



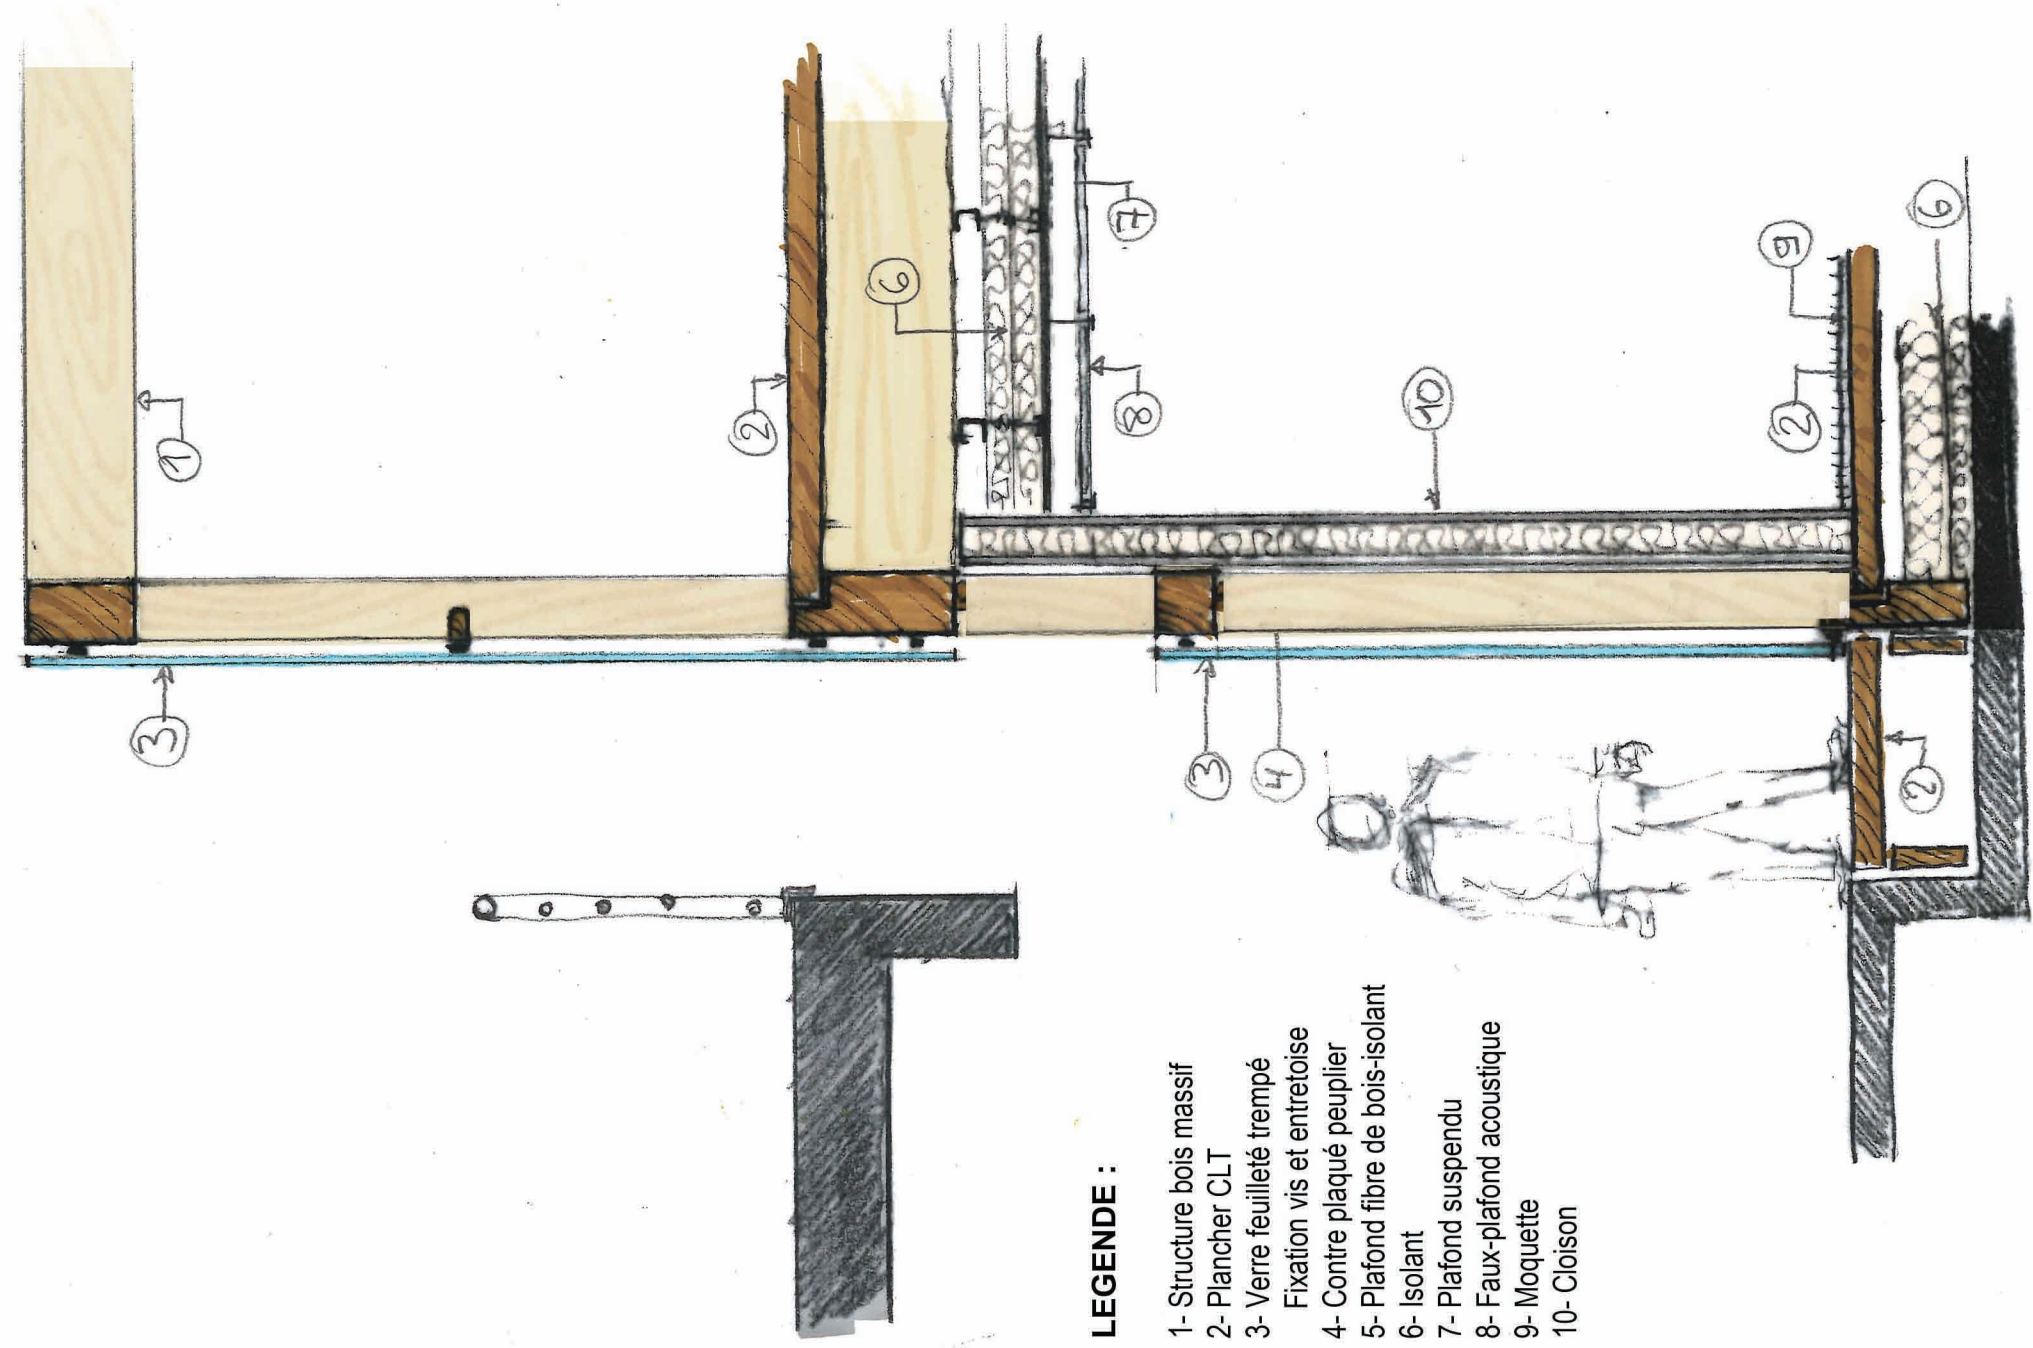


LEGENDE :

- 1- Structure bois massif
- 2- Plancher CLT
- 3- Verre feuilleté trempé
- 4- Contre plaqué peuplier
- 5- Plafond fibre de bois-isolant
- 6- Isolant
- 7- Plafond suspendu
- 8- Faux-plafond acoustique
- 9- Moquette
- 10- Cloison

TOUR de CRÉATIVITÉ  
BOX / REGIE

Réhabilitation et extension - SUPMICROTECH - BESANCON				PRO/DCE		MAITRE D'OUVRAGE  SUPMICROTECH 26 rue de l'Epitaphe 25000 BESANCON Tel: 03 81 40 27 00	MAITRE D'OEUVRE  B_CUBE architectes 65 Rue Hénon 69004 Lyon Tel: 04 78 39 30 04	ECONOMISTE B27
Titre:	PROJET - DESCARTES - DETAIL - Croquis	N°: PJT 1_30	Ech:	Date: Juillet 2025	Ind: A0			BET FLUIDES B27
								BET STRUCTURES B27

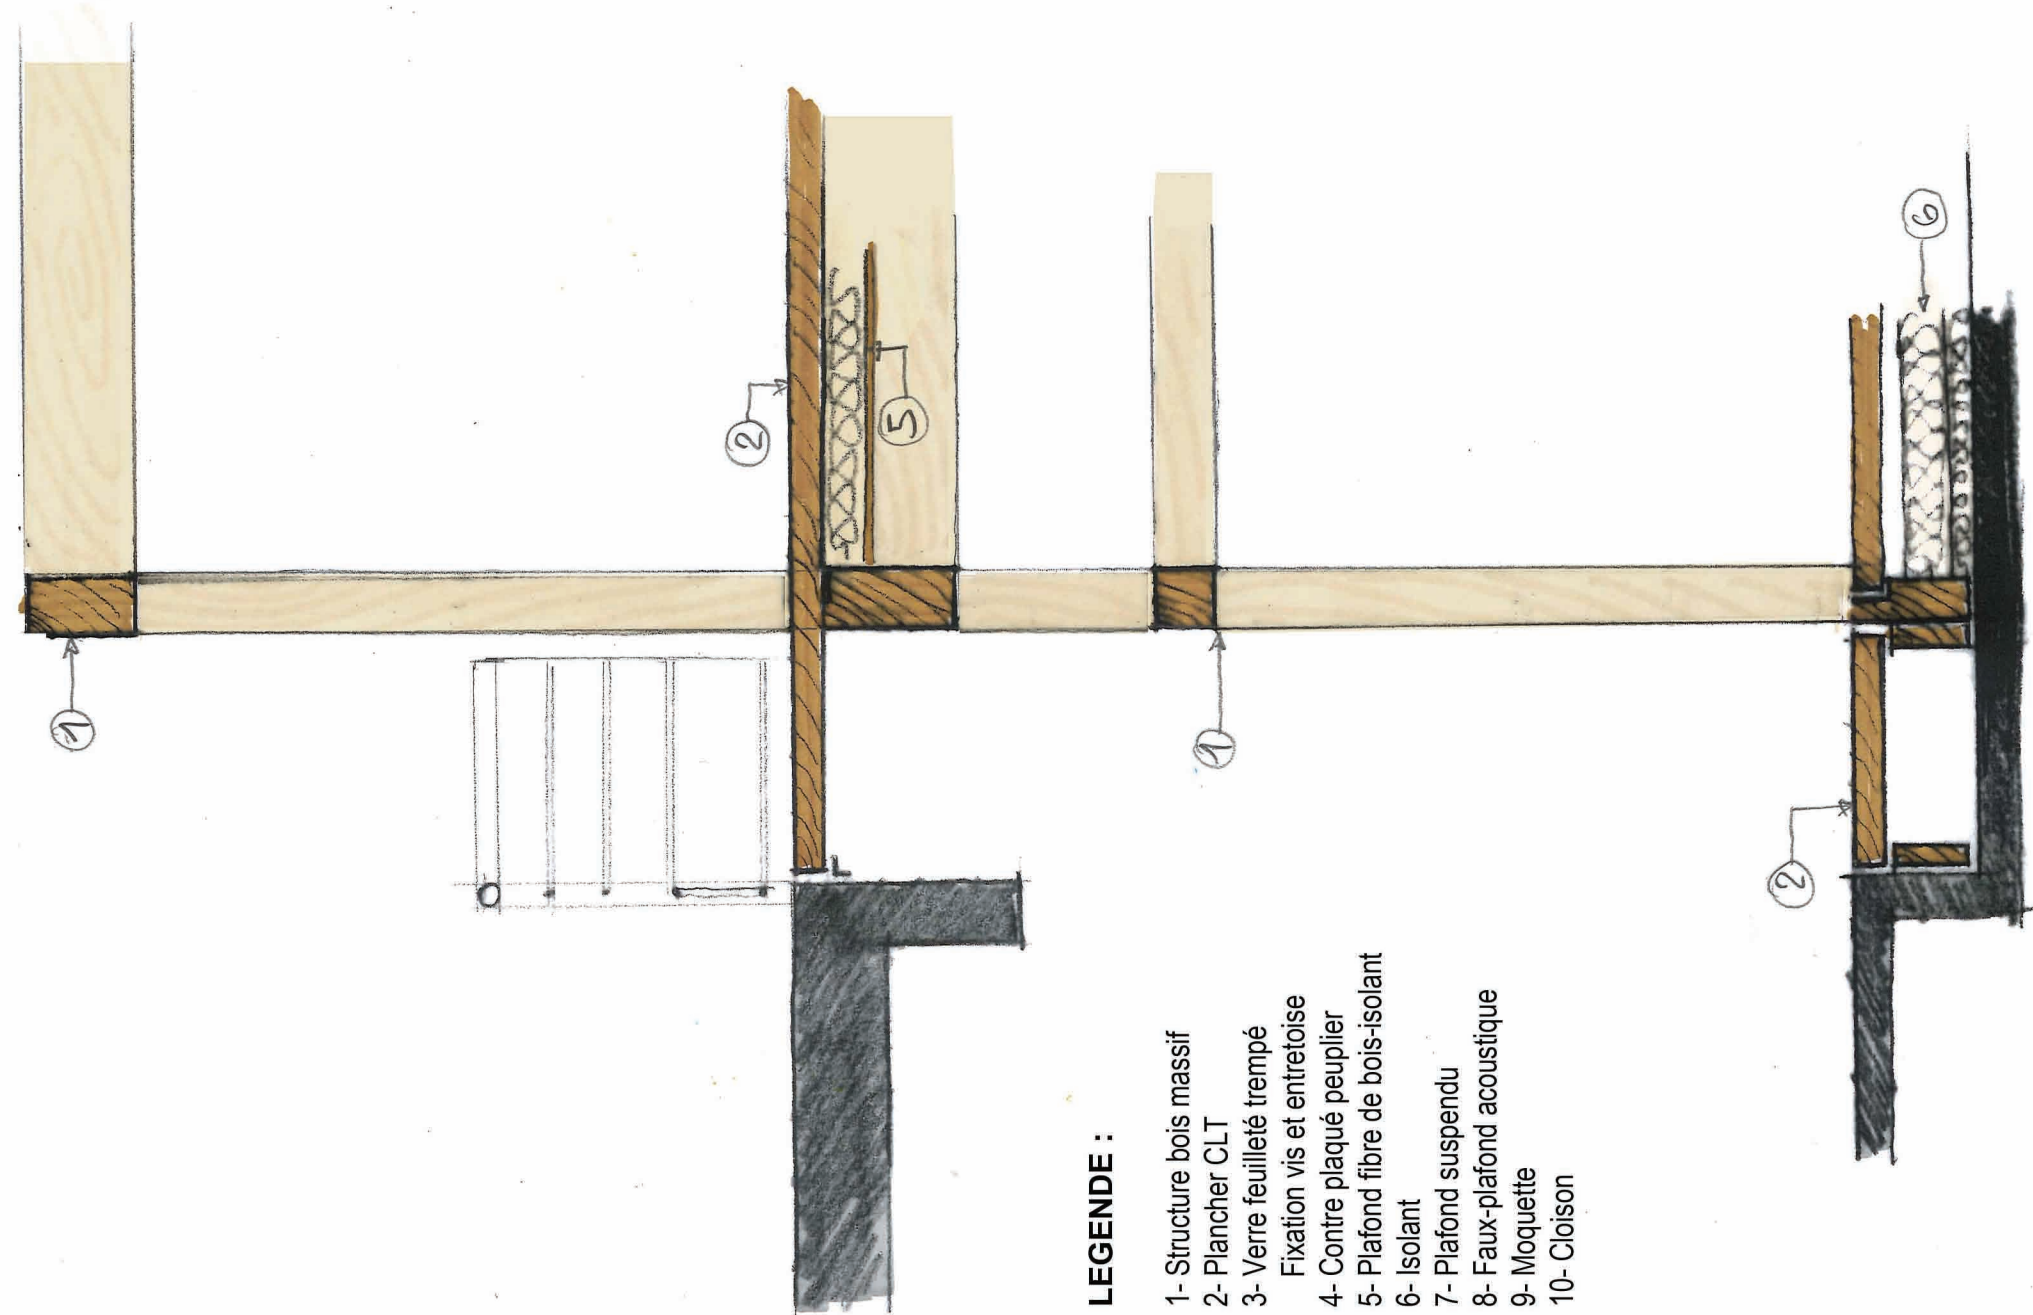


LEGENDE :

- 1- Structure bois massif
- 2- Plancher CLT
- 3- Verre feuilleté trempé
- 4- Contre plaqué peuplier
- 5- Plafond fibre de bois-isolant
- 6- Isolant
- 7- Plafond suspendu
- 8- Faux-plafond acoustique
- 9- Moquette
- 10- Cloison

TOUR de CRÉATIVITÉ  
BOX / PASSERELLE

Réhabilitation et extension - SUPMICROTECH - BESANCON				PRO/DCE		MAITRE D'OUVRAGE  SUPMICROTECH 26 rue de l'Epitaphe 25000 BESANCON Tel: 03 81 40 27 00	MAITRE D'OEUVRE  B_CUBE architectes 65 Rue Hénon 69004 Lyon Tel: 04 78 39 30 04	ECONOMISTE B27
Titre:	PROJET - DESCARTES - DETAIL - Croquis	N°: PJT 1_30	Ech:	Date: Juillet 2025	Ind: A0			BET FLUIDES B27
								BET STRUCTURES B27



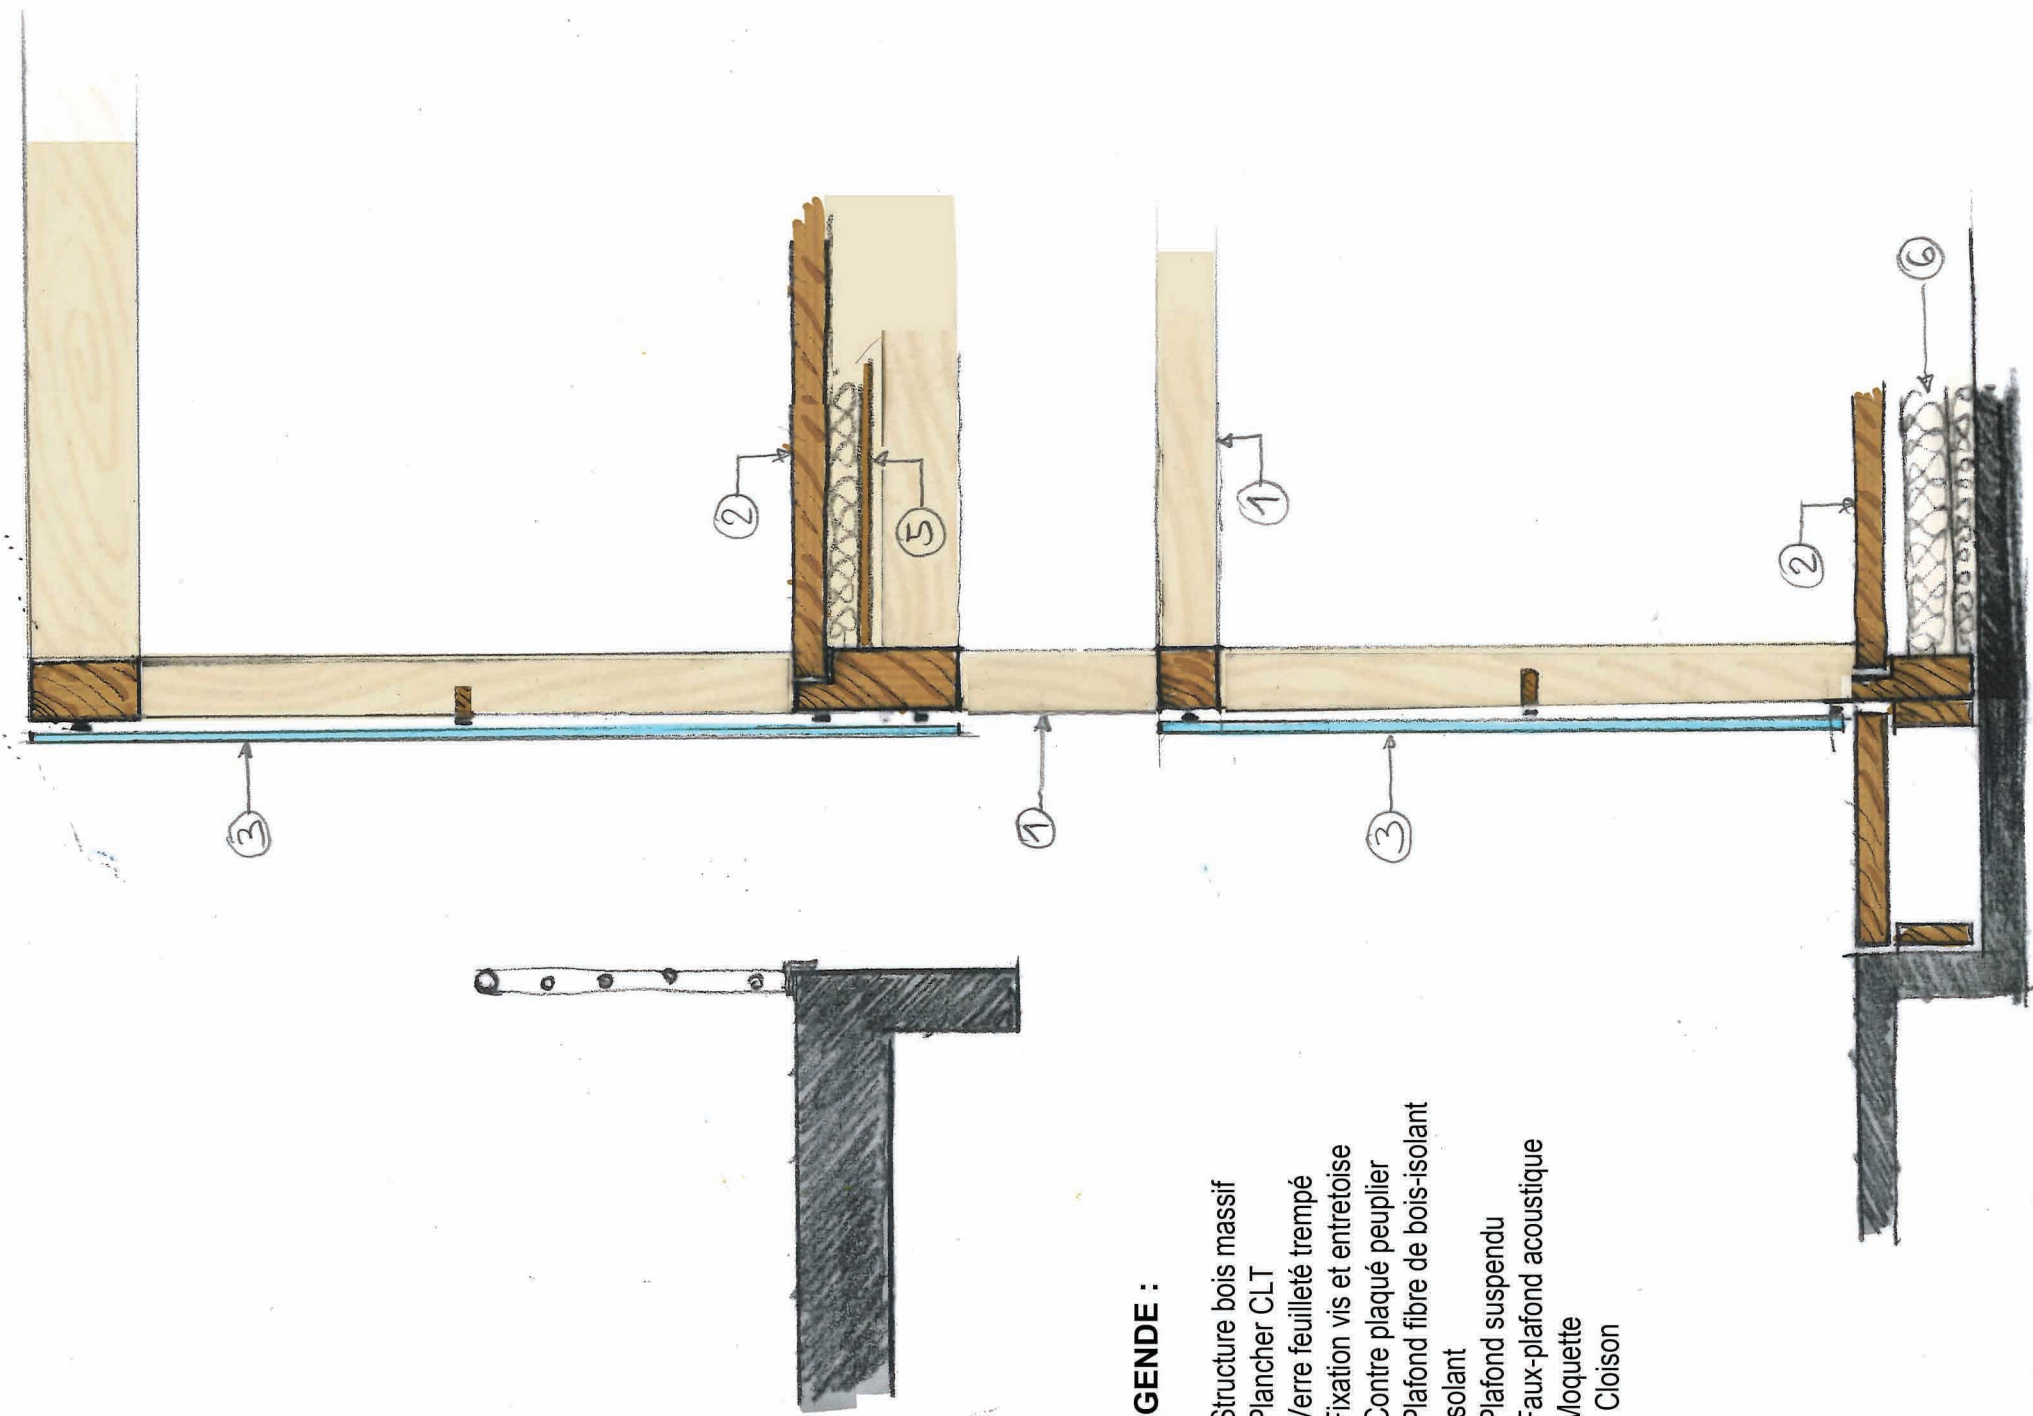


LEGENDE :

- 1- Structure bois massif
- 2- Plancher CLT
- 3- Verre feuilleté trempé
- 4- Contre plaqué peuplier
- 5- Plafond fibre de bois-isolant
- 6- Isolant
- 7- Plafond suspendu
- 8- Faux-plafond acoustique
- 9- Moquette
- 10- Cloison

TOUR de CRÉATIVITÉ  
BOX / CIRCULATION

Réhabilitation et extension - SUPMICROTECH - BESANCON				PRO/DCE		MAITRE D'OUVRAGE  SUPMICROTECH 26 rue de l'Epitaphe 25000 BESANCON Tel: 03 81 40 27 00	MAITRE D'OEUVRE  B_CUBE architectes 65 Rue Hénon 69004 Lyon Tel: 04 78 39 30 04	ECONOMISTE B27
Titre:	PROJET - DESCARTES - DETAIL - Croquis	N°: PJT 1_30	Ech:	Date: Juillet 2025	Ind: A0			BET FLUIDES B27
								BET STRUCTURES B27

TOUR de CRÉATIVITÉ  
BOX / ESCALIER

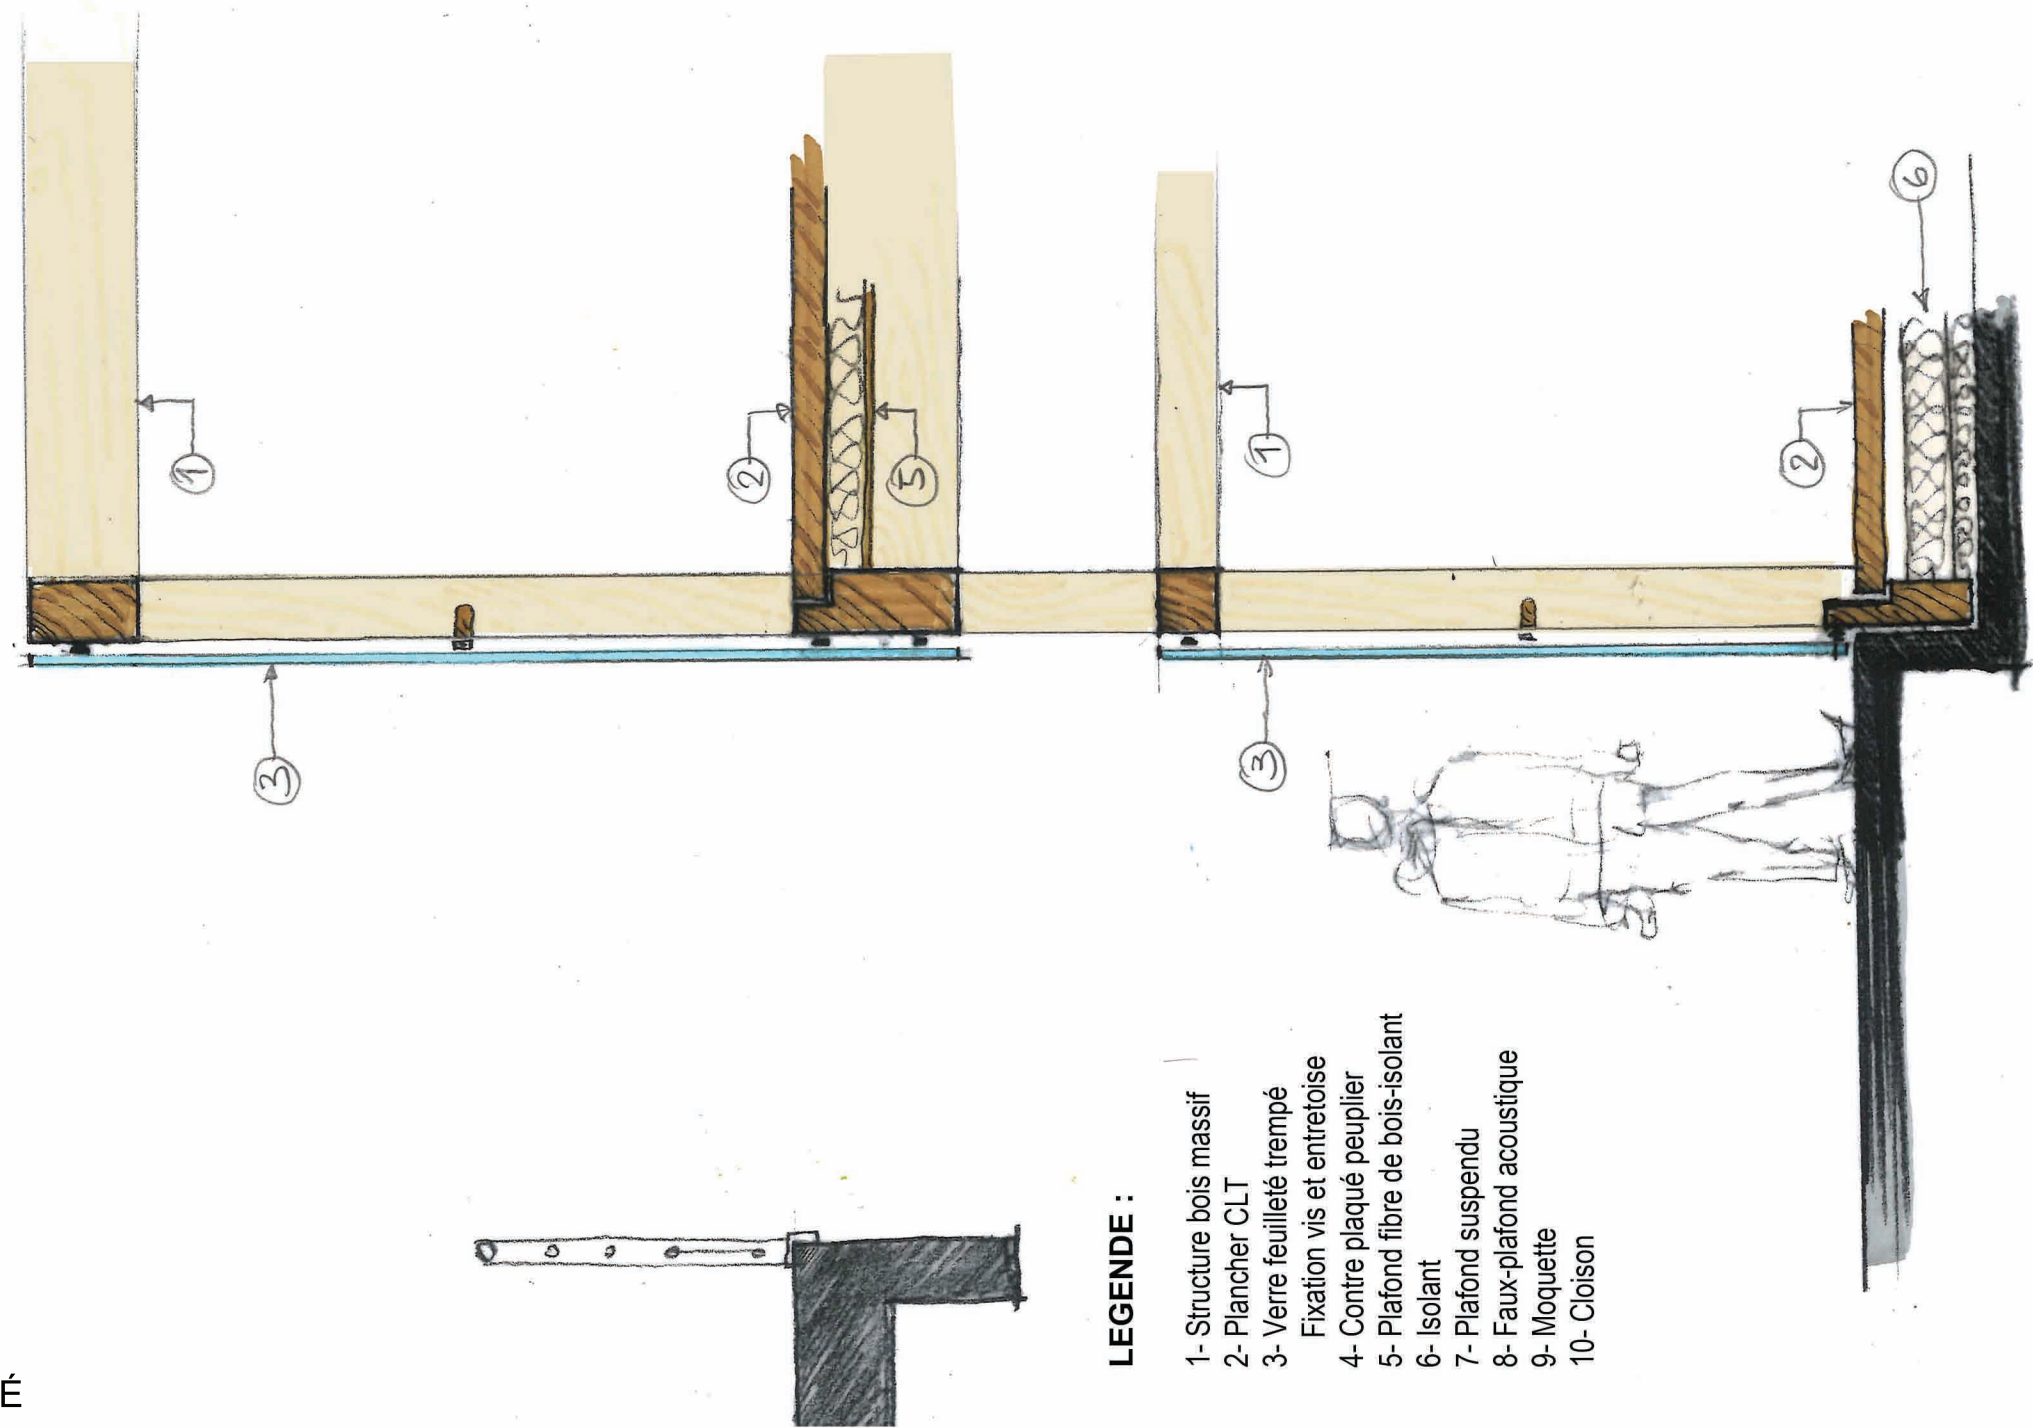


LEGENDE :

- 1- Structure bois massif
- 2- Plancher CLT
- 3- Verre feuilleté trempé
- 4- Contre plaqué peuplier
- 5- Plafond fibre de bois-isolant
- 6- Isolant
- 7- Plafond suspendu
- 8- Faux-plafond acoustique
- 9- Moquette
- 10- Cloison

Réhabilitation et extension - SUPMICROTECH - BESANCON				PRO/DCE		MAITRE D'OUVRAGE  SUPMICROTECH 26 rue de l'Epitaphe 25000 BESANCON Tel: 03 81 40 27 00	MAITRE D'OEUVRE  B_CUBE architectes 65 Rue Hénon 69004 Lyon Tel: 04 78 39 30 04	ECONOMISTE B27	
Titre: PROJET - DESCARTES - DETAIL - Croquis				Date: Juillet 2025				Ind: A0	BET FLUIDES B27
									BET STRUCTURES B27
N°: PJT 1_30		Ech:							



TOUR de CRÉATIVITÉ  
BOX / STUDIO

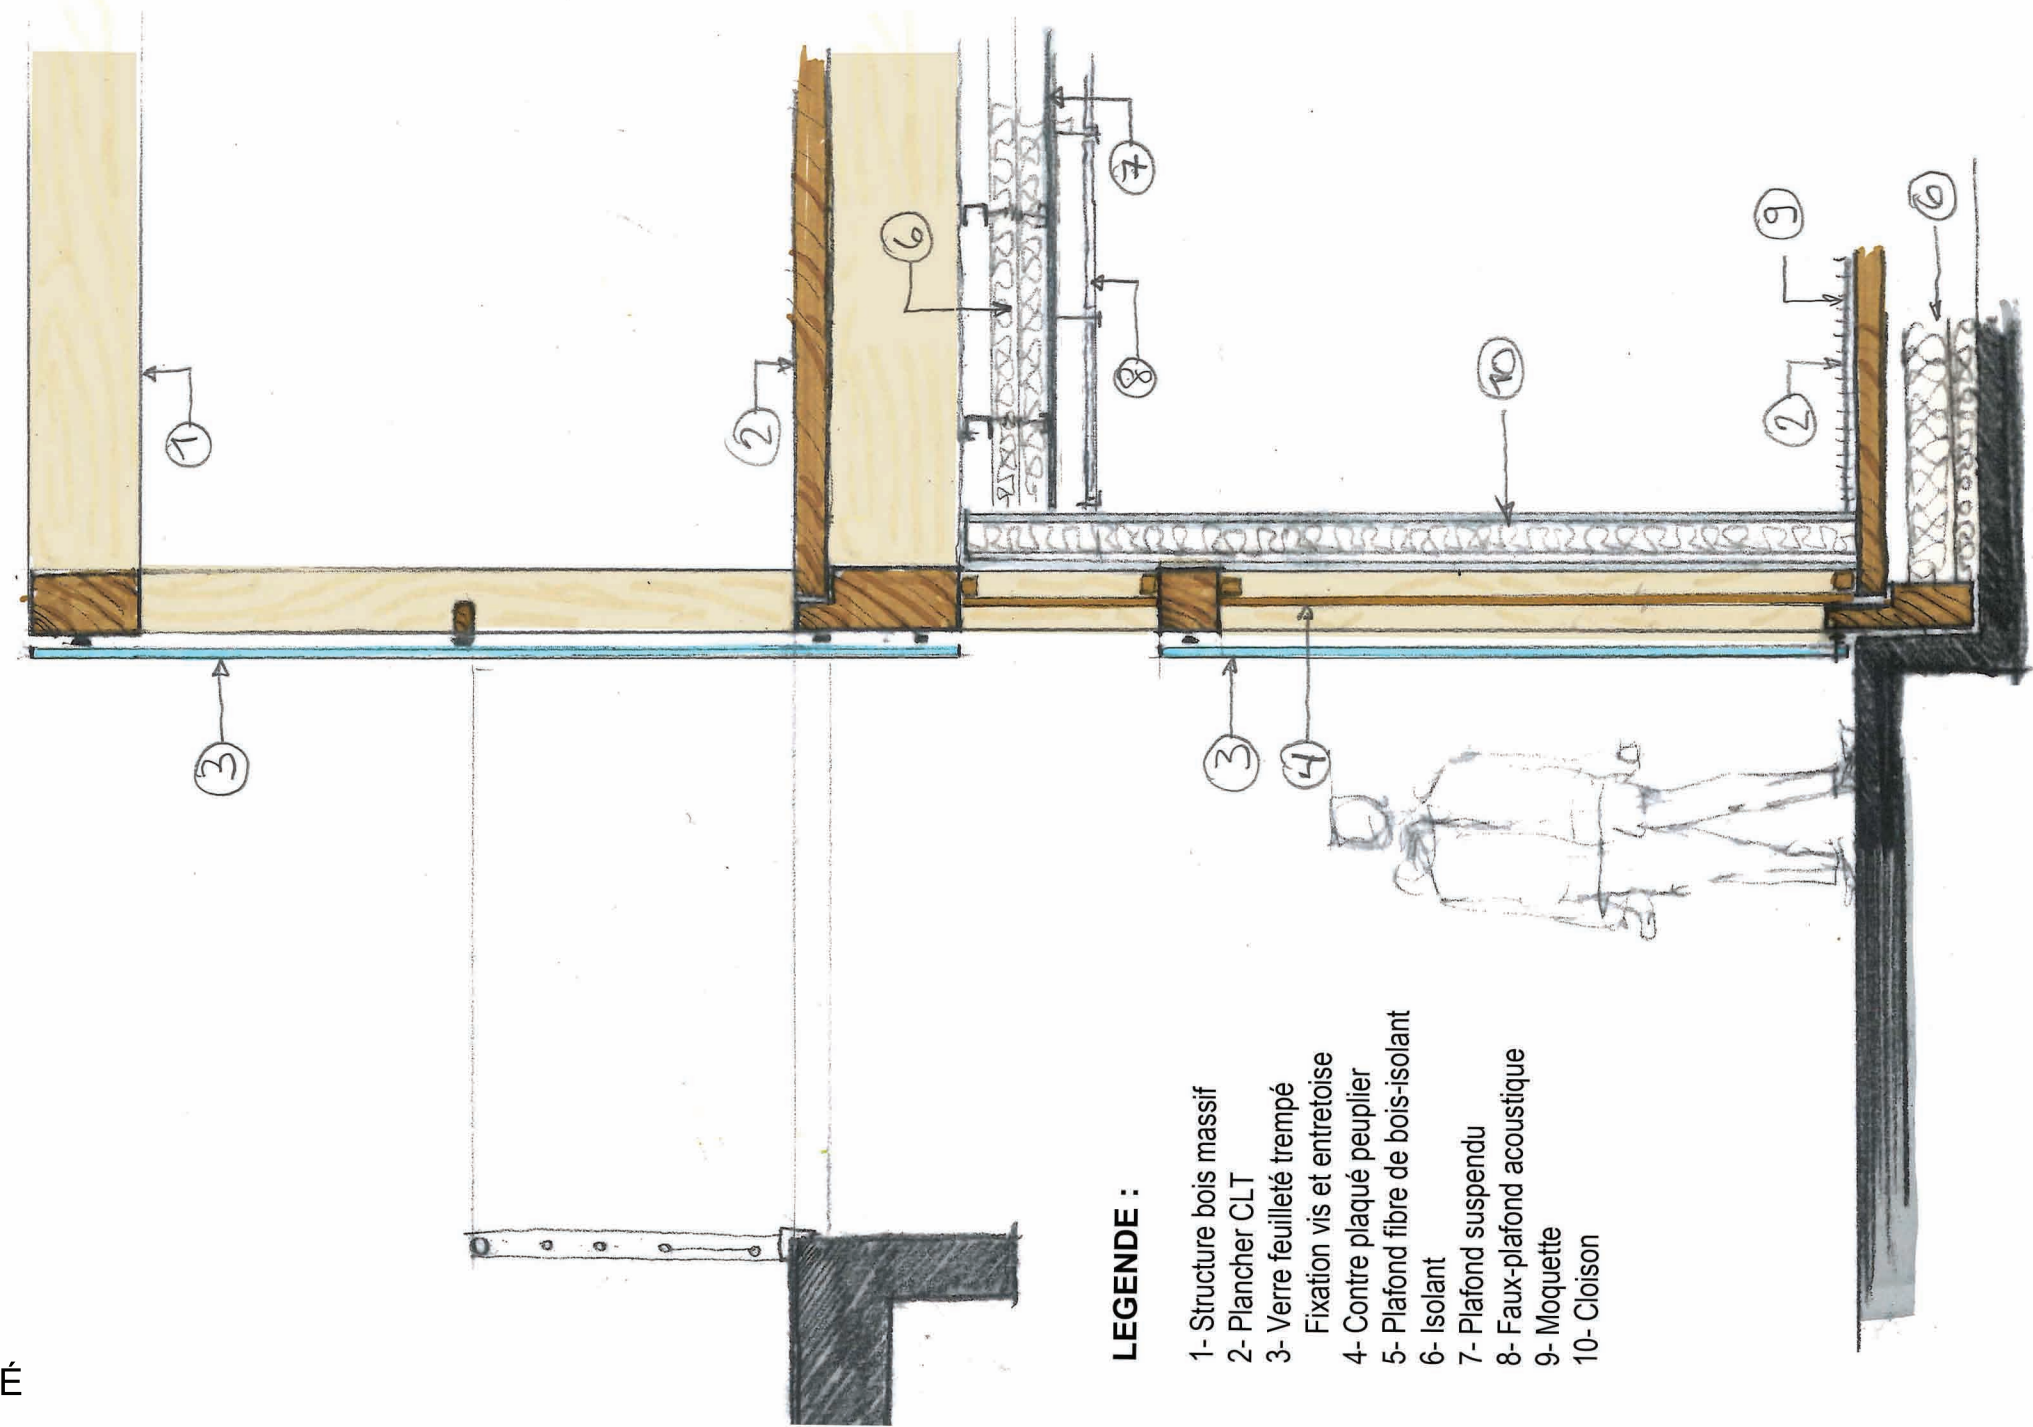

LEGENDE :

- 1- Structure bois massif
- 2- Plancher CLT
- 3- Verre feuilleté trempé
- 4- Fixation vis et entretoise
- 5- Contre plaqué peuplier
- 6- Plafond fibre de bois-isolant
- 7- Isolant
- 8- Plafond suspendu
- 9- Faux-plafond acoustique
- 10- Moquette
- 10- Cloison

R�habilitation et extension - SUPMICROTECH - BESANCON				PRO/DCE		MAITRE D'OUVRAGE  SUPMICROTECH 26 rue de l'Epitaphe 25000 BESANCON Tel: 03 81 40 27 00	MAITRE D'OEUVRE  B_CUBE architectes 65 Rue H�non 69004 Lyon Tel: 04 78 39 30 04	ECONOMISTE B27			
Titre: PROJET - DESCARTES - DETAIL - Croquis				N�: PJT 1_30				Ech:	Date: Juillet 2025	Ind: A0	BET FLUIDES B27
											BET STRUCTURES B27