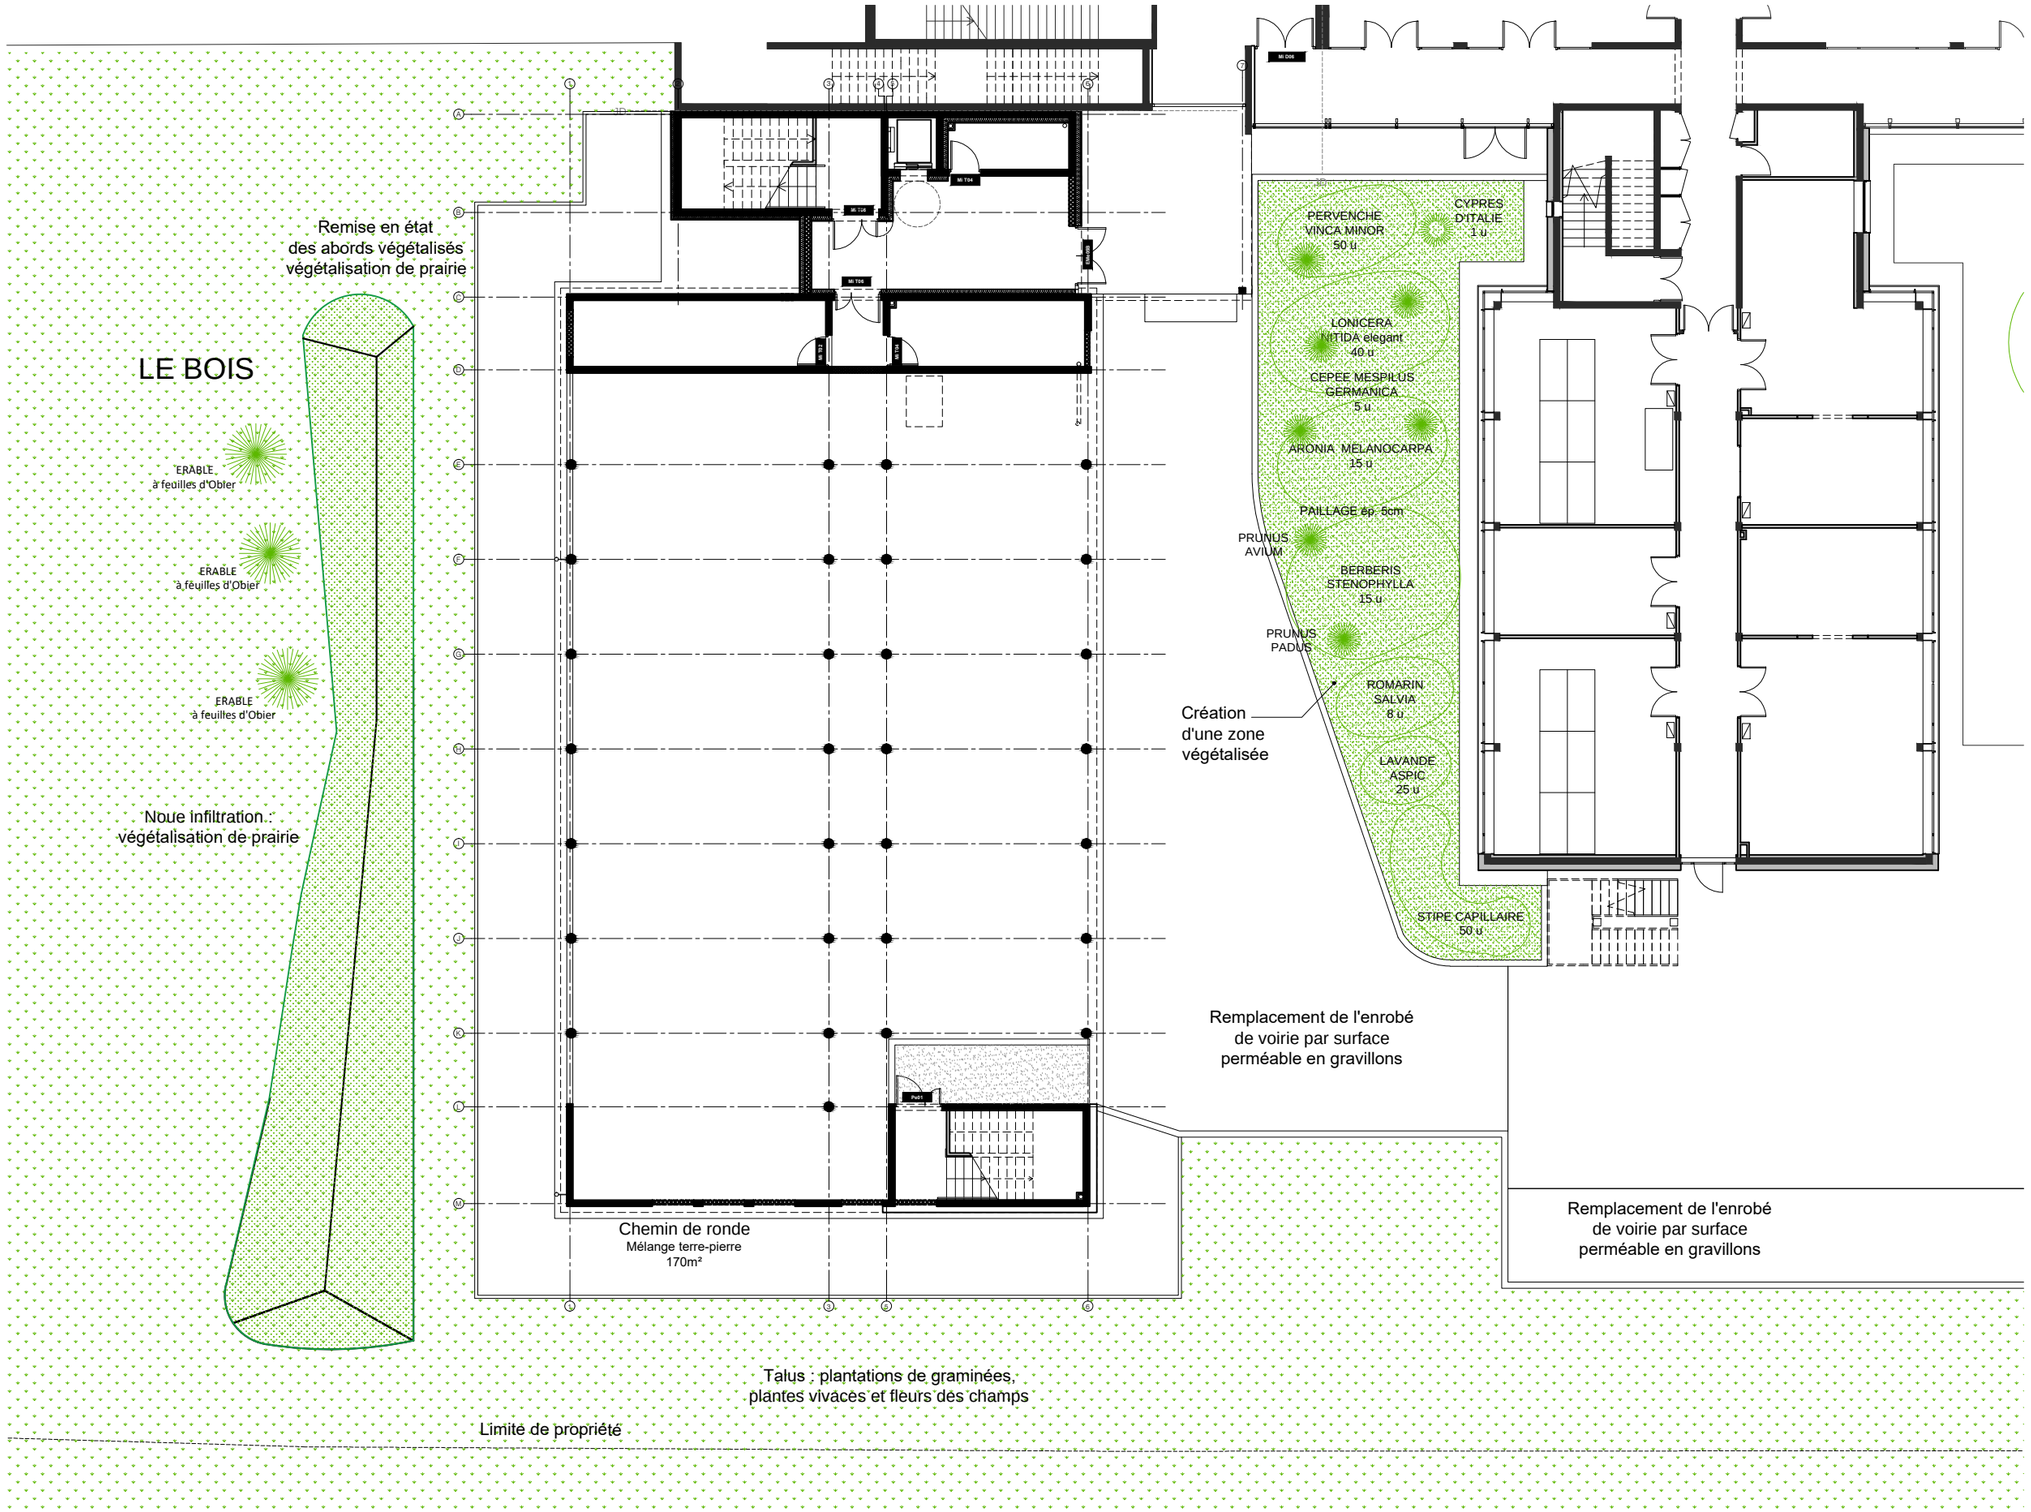

Réhabilitation et extension - SUPMICROTECH - BESANCON			PRO/DCE		MAITRE D'OUVRAGE SUPMICROTECH 26 rue de l'Epitaphe 25000 BESANCON Tel: 03 81 40 27 00	MAITRE D'OEUVRE B_CUBE architectes 65 Rue Hénon 69004 Lyon Tel: 04 78 39 30 04	ECONOMISTE B27
Titre: PROJET - Etat projeté paysager	N°: 2-00	Ech: 1/200	Date: Juillet 2025	Ind: A0			BET FLUIDES B27
							BET STRUCTURES B27

***.dwg