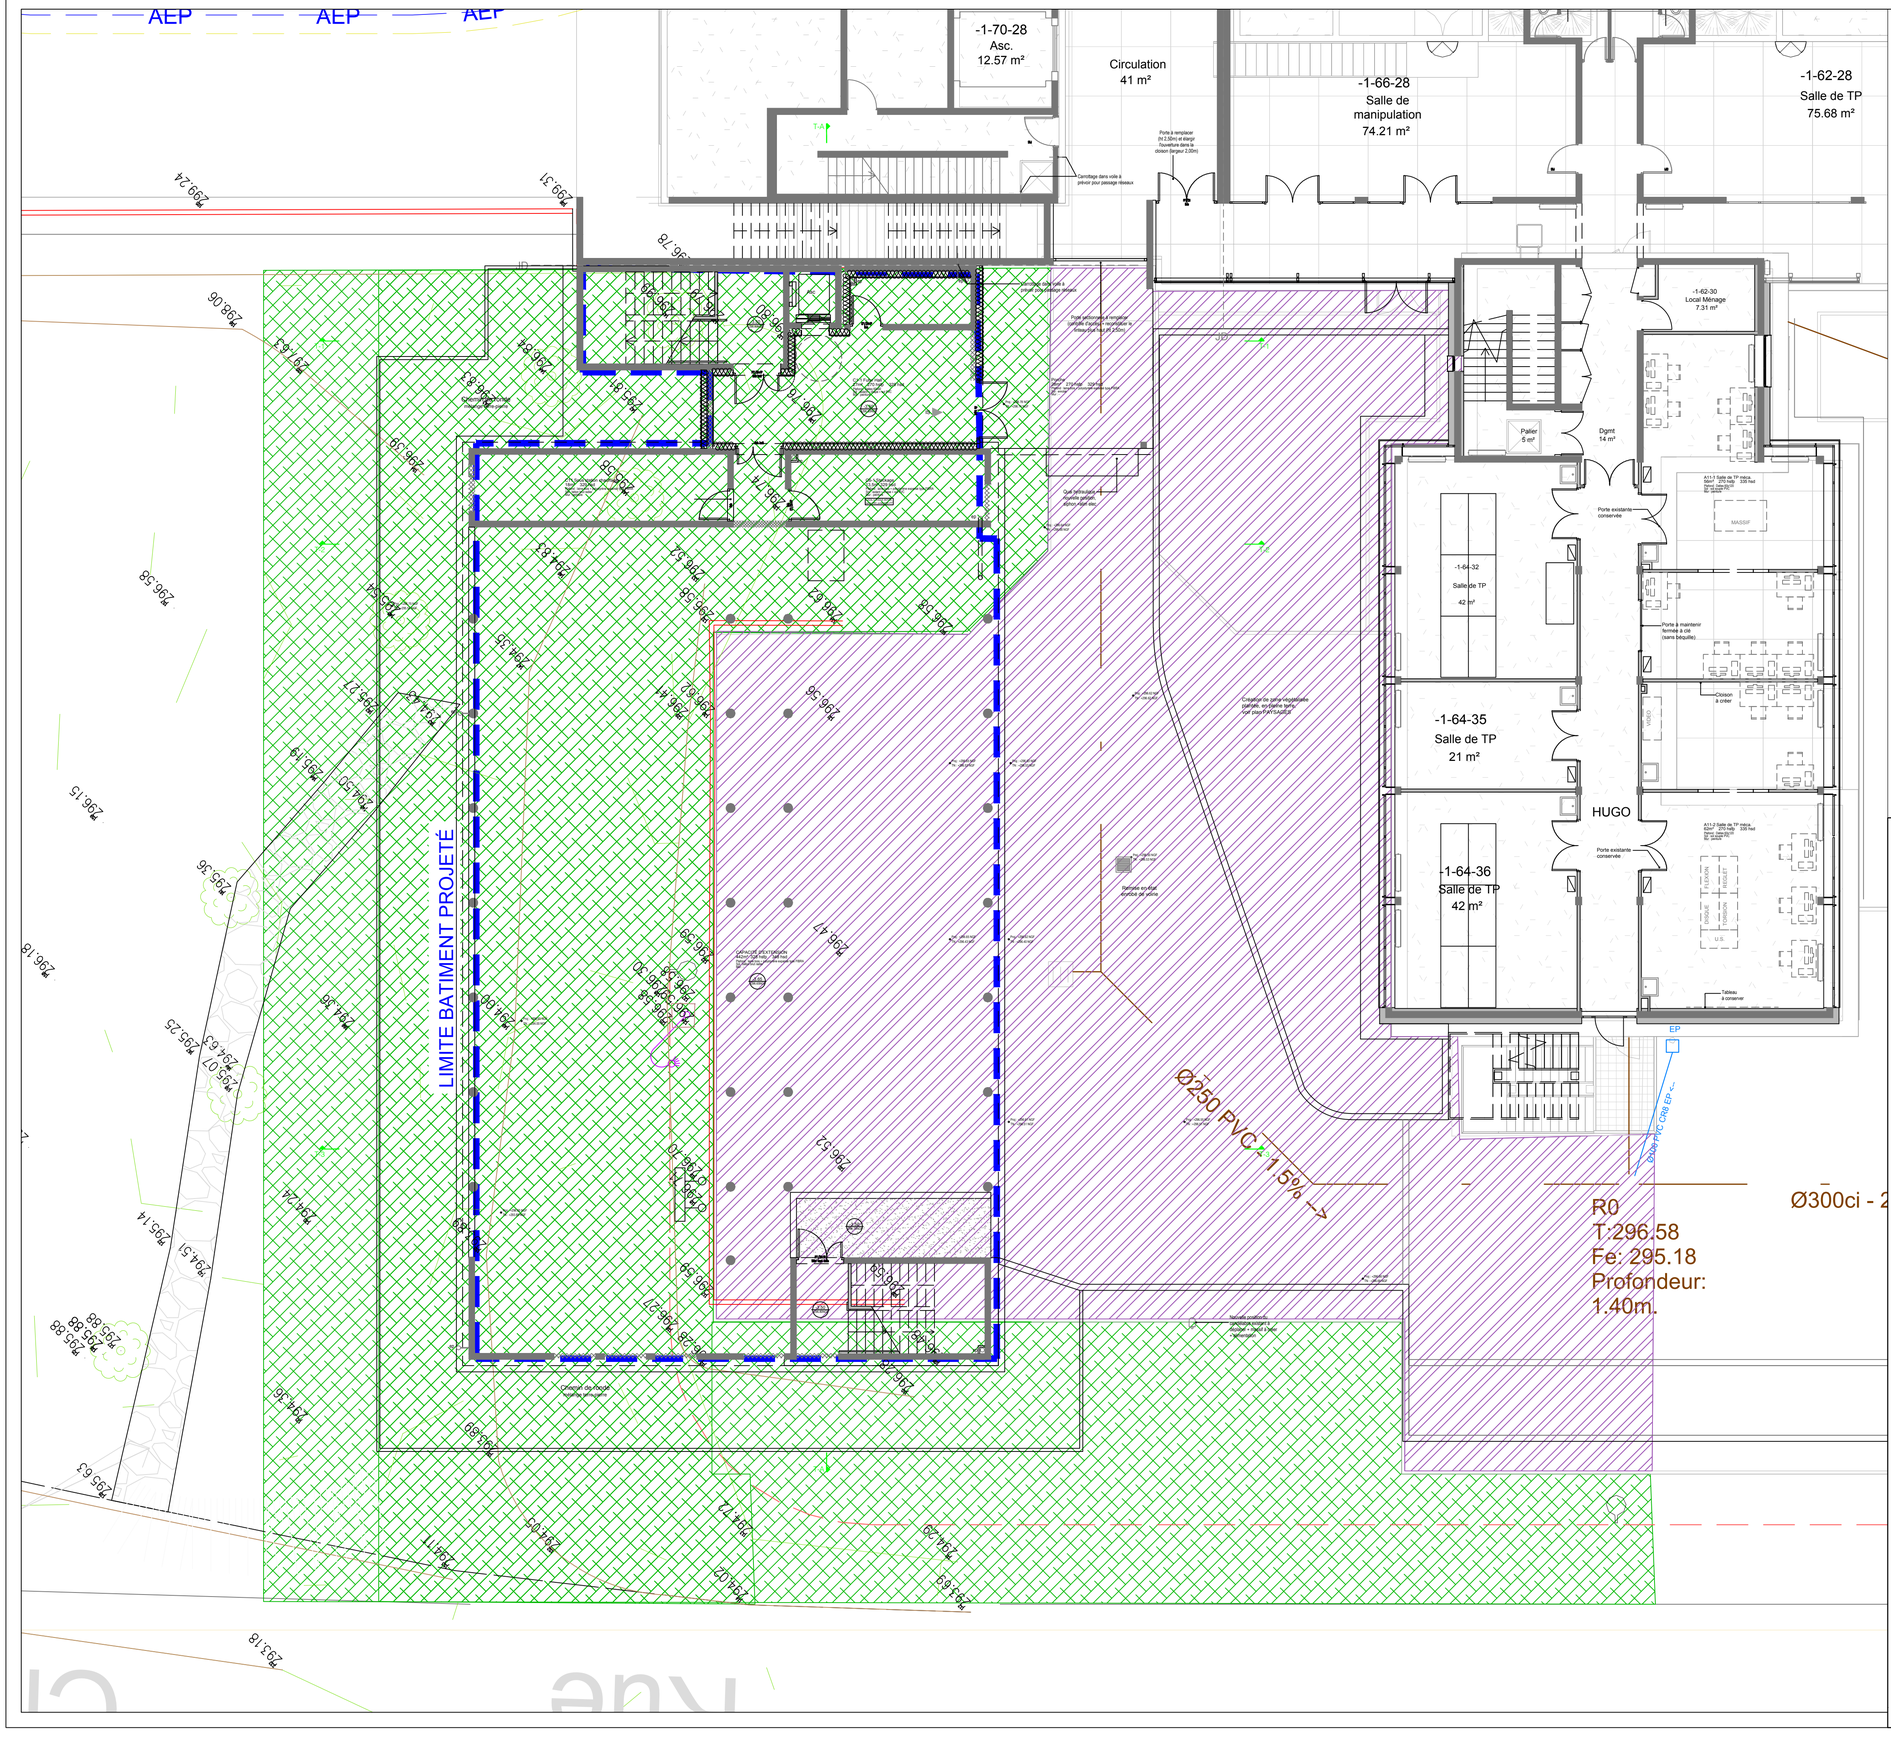

LÉGENDE REVETEMENTS

- VOIRIE EXISTANTE
- ESPACES VERTS EXISTANT
- LIMITE BATIMENT FUTUR

Ingénierie générale de la construction et maîtrise d'oeuvre

INGENIERIE GENERALE DE LA CONSTRUCTION | VRD PAYSAGE | STRUCTURE BETON/ACIER/BOIS | FLUIDES & ETUDES THERMIQUES | ECONOMIE DE LA CONSTRUCTION | SMART BUILDING BIM/CIM/TIM DEV. DURABLE | DEV DURABLE ECO-CONCEPTION MATERIAUX BIO-SOURCES | SURETE SECURITE | PILOTAGE D'OPERATION MOEX OPC | ICPE/ ENVIRONNEMENT

MAITRE D'OUVRAGE
SUPMICROTECH – ENSMM
26 Rue de l'Épitaphe
25000 Besançon

SUPMICROTECH – ENSMM
Extension des locaux de SUPMICROTECH – ENSMM

ARCHITECTE
B_CUBE Architectes
65 Rue Hénon
69 004 Lyon
tél : 04.78.39.04

EMETTEUR
B27 Ai
LES BUREAUX DE CHURCHILL
2, RUE RENÉ CHAR - CS 66 606
21066 DIJON CEDEX
Tél : 03.80.53.95.95

Edition originale	Y.L.	A.S.	17.07.2025	0
COMMENTAIRES	Dessiné par	Vérifié par	Date	Indices

ÉCH : 1/100
N° AFFAIRE : ING 00 00 0000

FICHIER INFO :
U:\AFFAIRES\SUPMICROTECH\PEIHA ET EXTENSION DES LOCAUX SUPMICROTECH\03 PROG\03 B27\VRD\PIECES GRAPHIQUES

PLAN ETAT PROJETE

PLAN MASSE EXISTANT

Projet	Sous projet	Phase	Emetteur	Lot	Niveau	Zone	Type Doc	PLAN N°	Indice
PROJ	XXX	PRO	B27	VRD	00	00	-	01	0