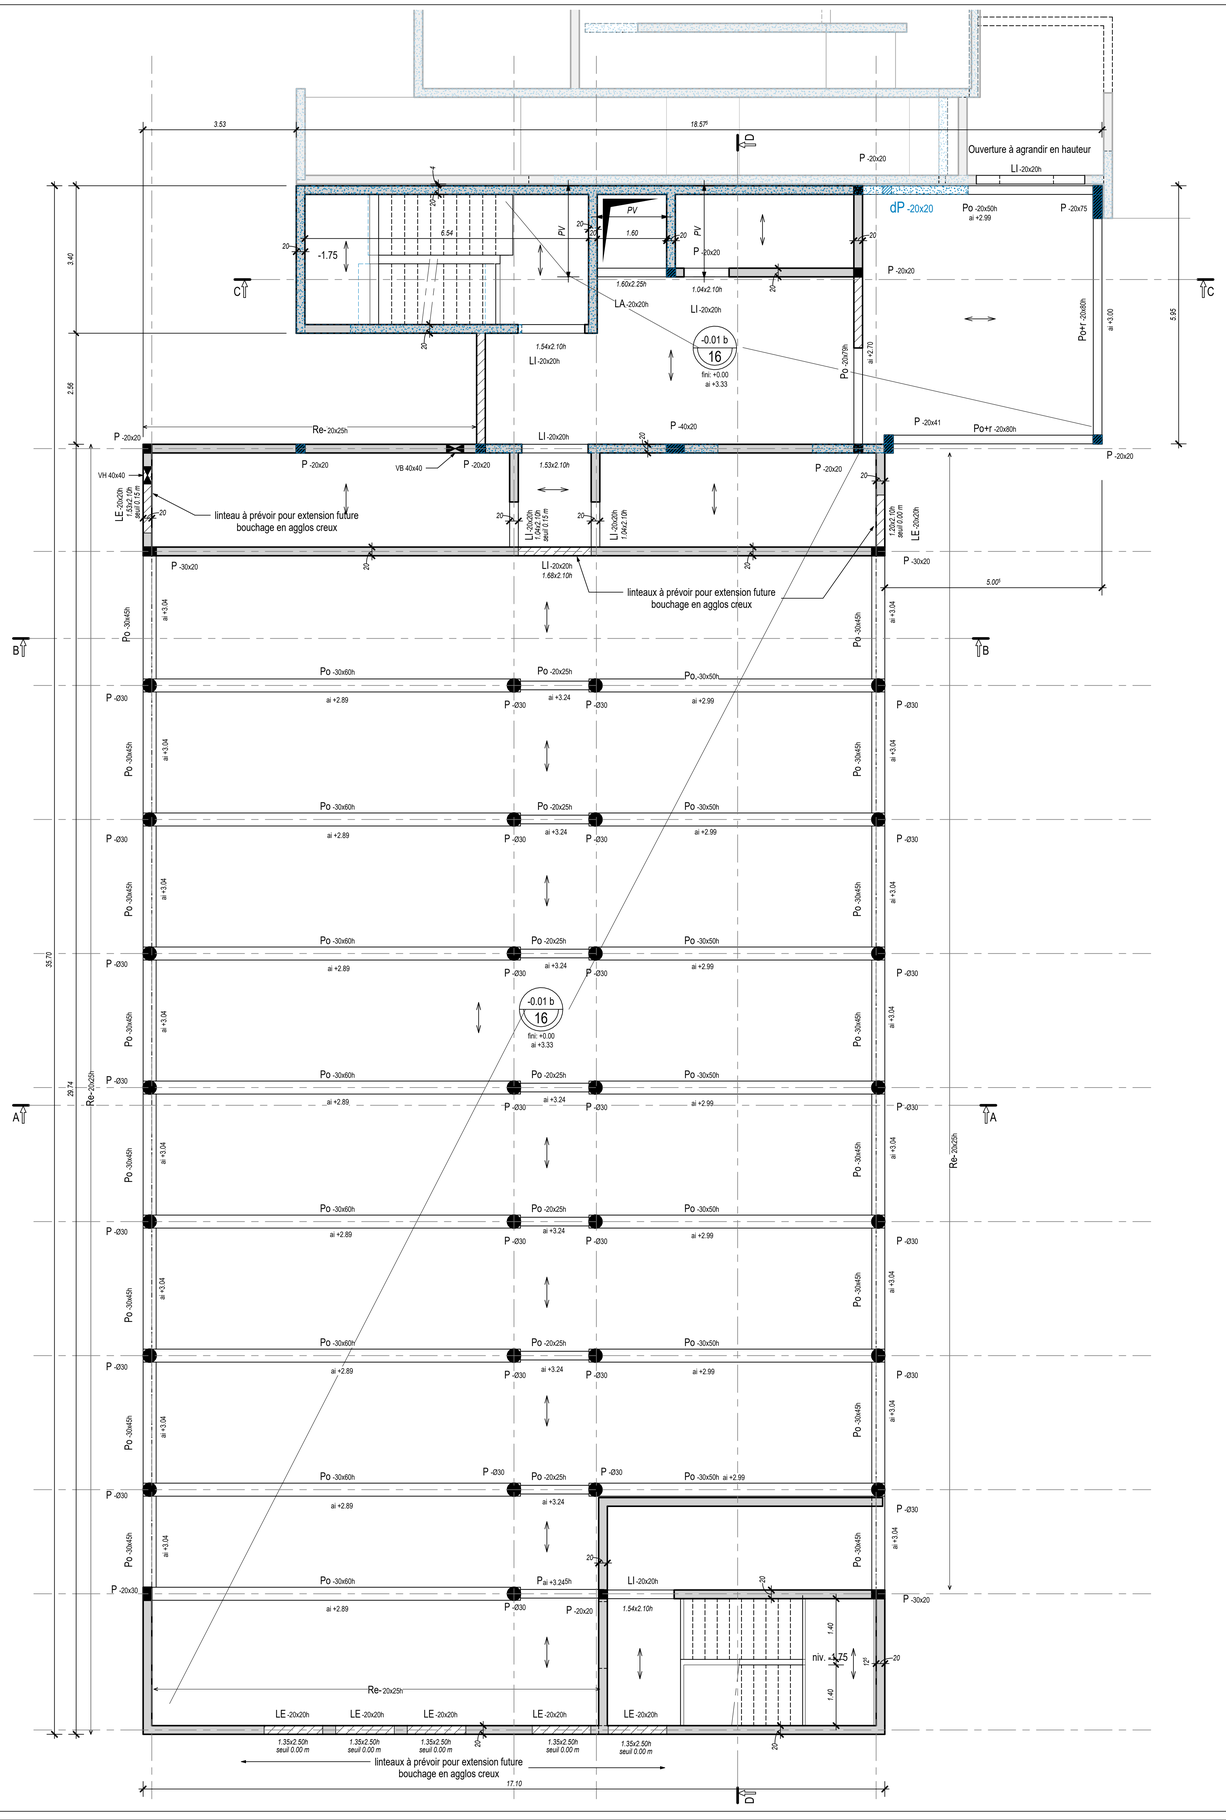

RELEVES :

Aciers H.A. 5 kg/ml

Re - 20x29h

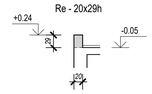

VOILES BÉTON BANCHÉ :

Aciers : T.S. 2.75 kg/m²
H.A. 10 kg/m²
(compris chainages horizontaux, verticaux et renforts d'ouvertures)

DALLES :

Dalle B.A. ép. 16 cm :

Aciers : T.S. 11 kg/m²
H.A. 1 kg/m²

POTEAUX :

Aciers H.A. 165 kg/m³
P - section voir vue en plan

POUTRES :

Aciers H.A. 200 kg/m³

Po -axh

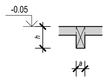

Po+r -axh

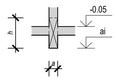

RENFORTS :

Aciers H.A. 95 kg/m³

Rf -axh

LEGENDE

- Murs agglos creux
- Voiles béton armé
- Chaînage Vertical (CV)
- Impact murs niveau supérieur
- Impact poteaux niveau supérieur

±0.00 = 300.30 NGF

Ingénierie générale de la construction et maîtrise d'oeuvre

MAITRE D'OUVRAGE
SUPMICROTECH - ENSMM
26, rue de l'Epitaphe
25000 BESANCON

SUPMICROTECH - ENSMM
Extension des locaux SUPMICROTECH - ENSMM

ARCHITECTE

B_CUBE architectes
65, rue Hénon
69004 LYON
tél : 04 78 39 30 04

EMETTEUR

B27 AI
"LES BUREAUX DE CHURCHILL"
2, RUE RENE CHAR - BP 66 606
21066 DIJON CEDEX
Tel : 03.80.53.95.95

EDITION ORIGINALE	J.GRANDSEIGNE	A.GEMAYEL	15.07.2025	0
COMMENTAIRES	Dessiné par	Vérifié par	Date	Indices

ECH : 1 : 50

N° AFFAIRE : 000000

FICHIER INFO :
Lu:\01-AFFAIRES\PROJETS\2025\Rihlima et extension des locaux SUPMICROTECH-ENSMM\2-PROJ\2-SCE\TTN
BAPtiste
pramheam_MAQUETTE\B27_ETR_PRO_SUPMICROTECH_v

GROS-OEUVRE

EXTENSION TURING
PLANCHER HAUT RDJ - Vues en plan - Coupes

Projet	Sous projet	Phase	Emetteur	Lot	Niveau	Zone	Type Doc.	PLAN N°	Indice
SUP	ENS	PRO	B27	GO	TTN	TUR	PLA	GO02	