PLANCHER HAUT RDC
1 : 50

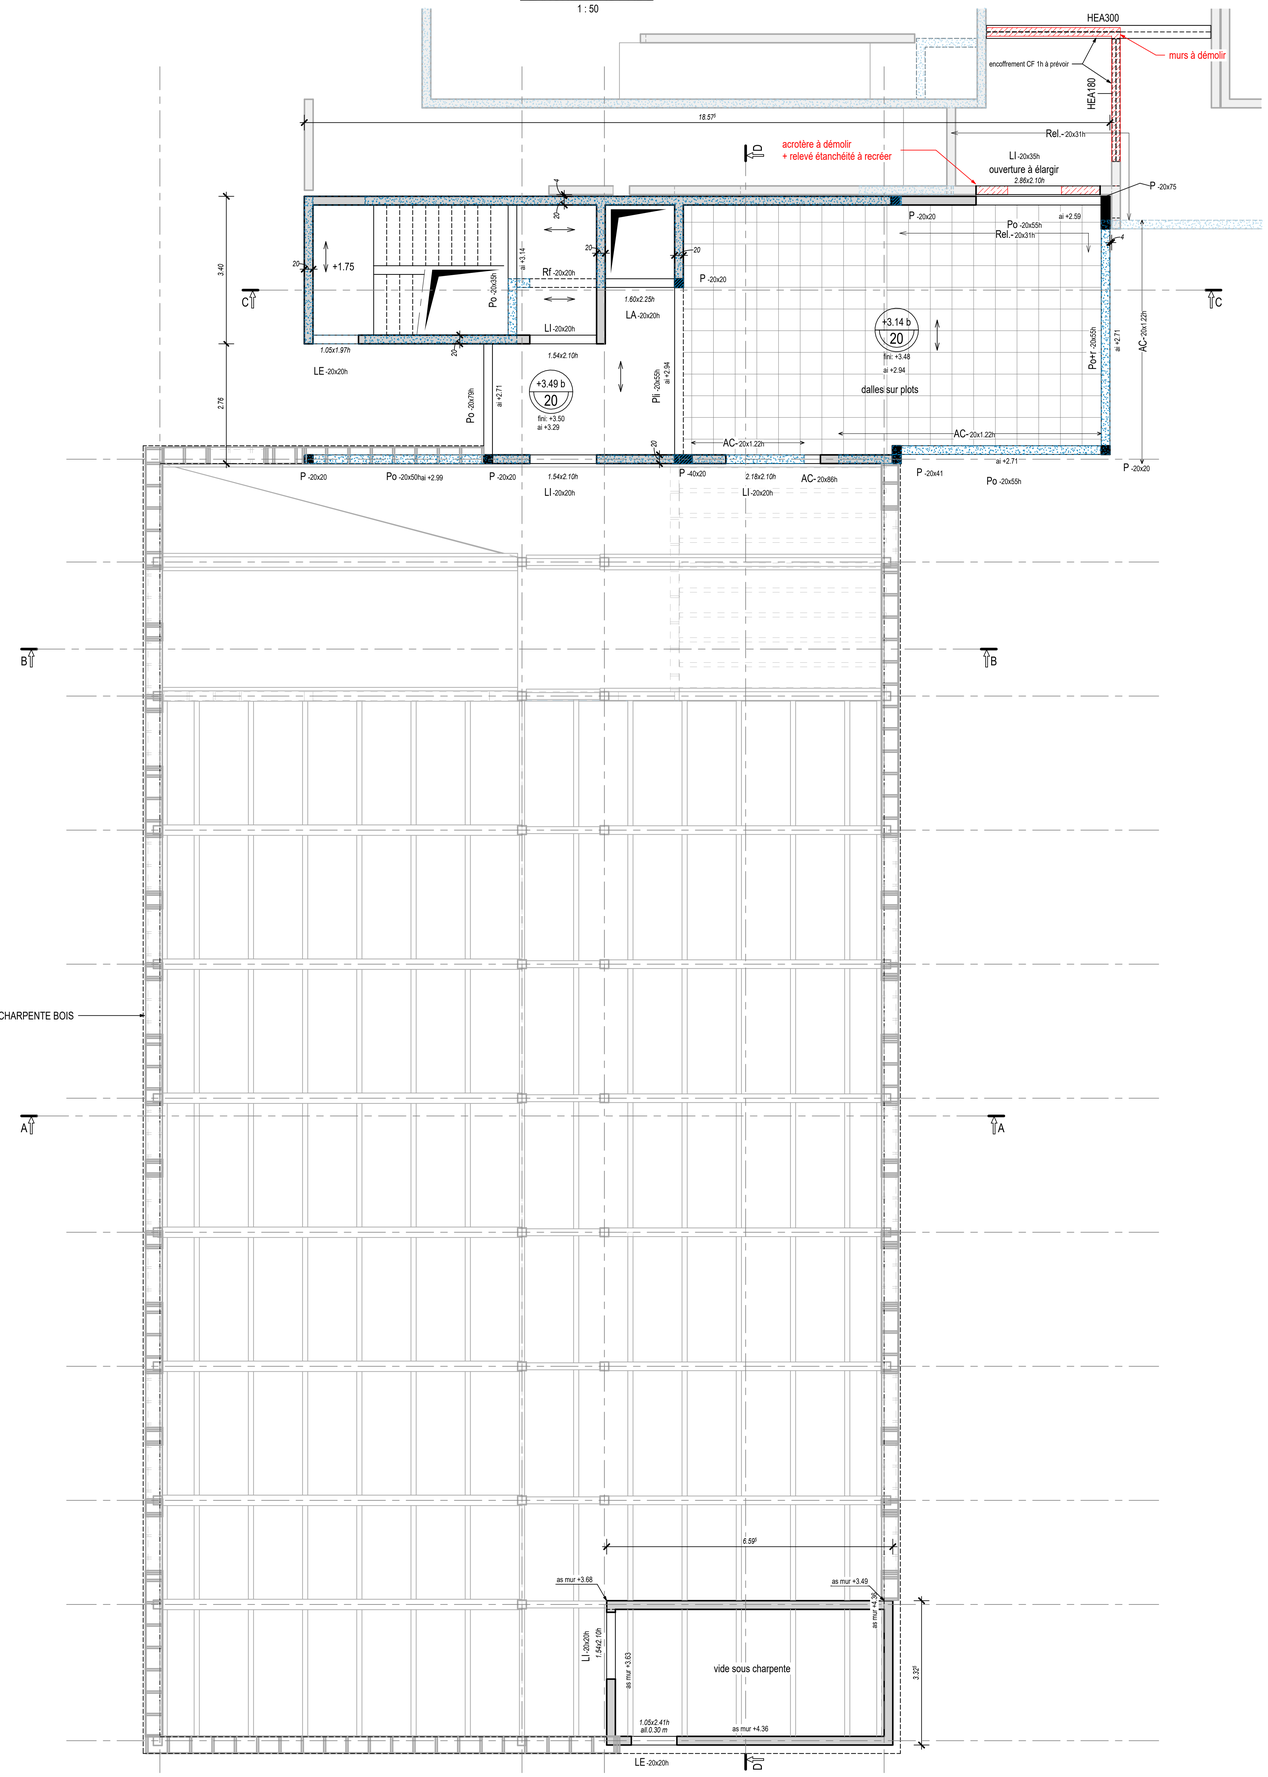

LOT CHARPENTE BOIS

PLANCHER HAUT R+1
1 : 50

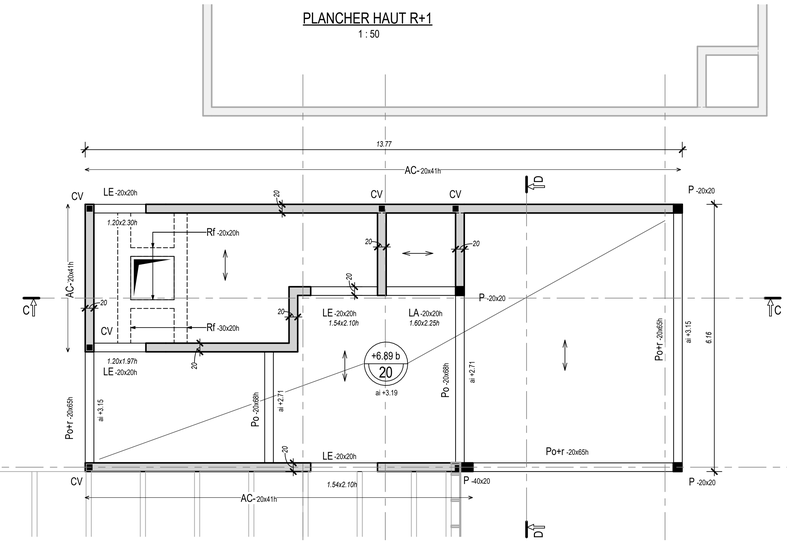

ACROTERES :
Aciers H.A. 8 kg/ml

AC - 20x41h

DALLES :
Dalle B.A. ép. 20 cm :

Aciers : T.S. 11 kg/m²
H.A. 1 kg/m²

POUTRES :
Aciers H.A. 200 kg/m³

Po -axh

Pli -axh

RENFORTS :
Aciers H.A. 95 kg/m³

Rf -axh

VOILES BÉTON BANCHÉ :
Aciers : T.S. 2.75 kg/m²
H.A. 10 kg/m²
(compris chainages horizontaux, verticaux et renforts d'ouvertures)

POTEAUX :
P - section voir vue en plan
Aciers H.A. 165 kg/m³

LEGENDE
- Murs agglos creux
- Voiles béton armé
- Chaînage Vertical (CV)
- Impact murs niveau supérieur
- Impact poteaux niveau supérieur

±0.00 = 300.30 NGF

ACROTERES :
Aciers H.A. 13 kg/ml

AC - 20x122h

DALLES :
Dalle B.A. ép. 20 cm :

Aciers : T.S. 11 kg/m²
H.A. 1 kg/m²

POUTRES :
Aciers H.A. 200 kg/m³

Po -axh

Pli -axh

RENFORTS :
Aciers H.A. 95 kg/m³

Rf -axh

VOILES BÉTON BANCHÉ :
Aciers : T.S. 2.75 kg/m²
H.A. 10 kg/m²
(compris chainages horizontaux, verticaux et renforts d'ouvertures)

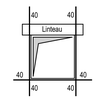

POTEAUX :
P - section voir vue en plan
Aciers H.A. 165 kg/m³

Ingénierie générale de la construction et maîtrise d'oeuvre

MAITRE D'OUVRAGE
SUPMICROTECH - ENSMM
26, rue de l'Epitaphe
25000 BESANCON

SUPMICROTECH - ENSMM
Extension des locaux SUPMICROTECH - ENSMM

ARCHITECTE
B_CUBE architectes
65, rue Hénon
69004 LYON
tél : 04 78 39 30 04

EMETTEUR
B27 AI
"LES BUREAUX DE CHURCHILL"
2, RUE RENÉ CHAR - BP 66 606
21066 DIJON CEDEX
Tel : 03.80.03.95.95

EDITION ORIGINALE	J.GRANDSEIGNE	A.GEMAYEL	15.07.2025	0
COMMENTAIRES	Dessiné par	Vérifié par	Date	Indices

ECH : 1 : 50

N° AFFAIRE : 000000

FICHIER INFO :
C:\AFFAIRES\EXECUTION\GO\Affaire et extension des Locaux SUPMICROTECH\03 PROJ\ 3\27\TTR\ GO\Revit\ [projet\projet_ MAQUETTE\027_GTR_PRO_SUPMICROTECH_V

GROS-OEUVRE

EXTENSION TURING
PLANCHERS HAUT RDC - R+1 - Vues en plan

Projet	Sous projet	Phase	Emetteur	Lot	Niveau	Zone	Type Doc	PLAN N°	Indice
SUP	ENS	PRO	B27	GO	TTN	TUR	PLA	GO03	