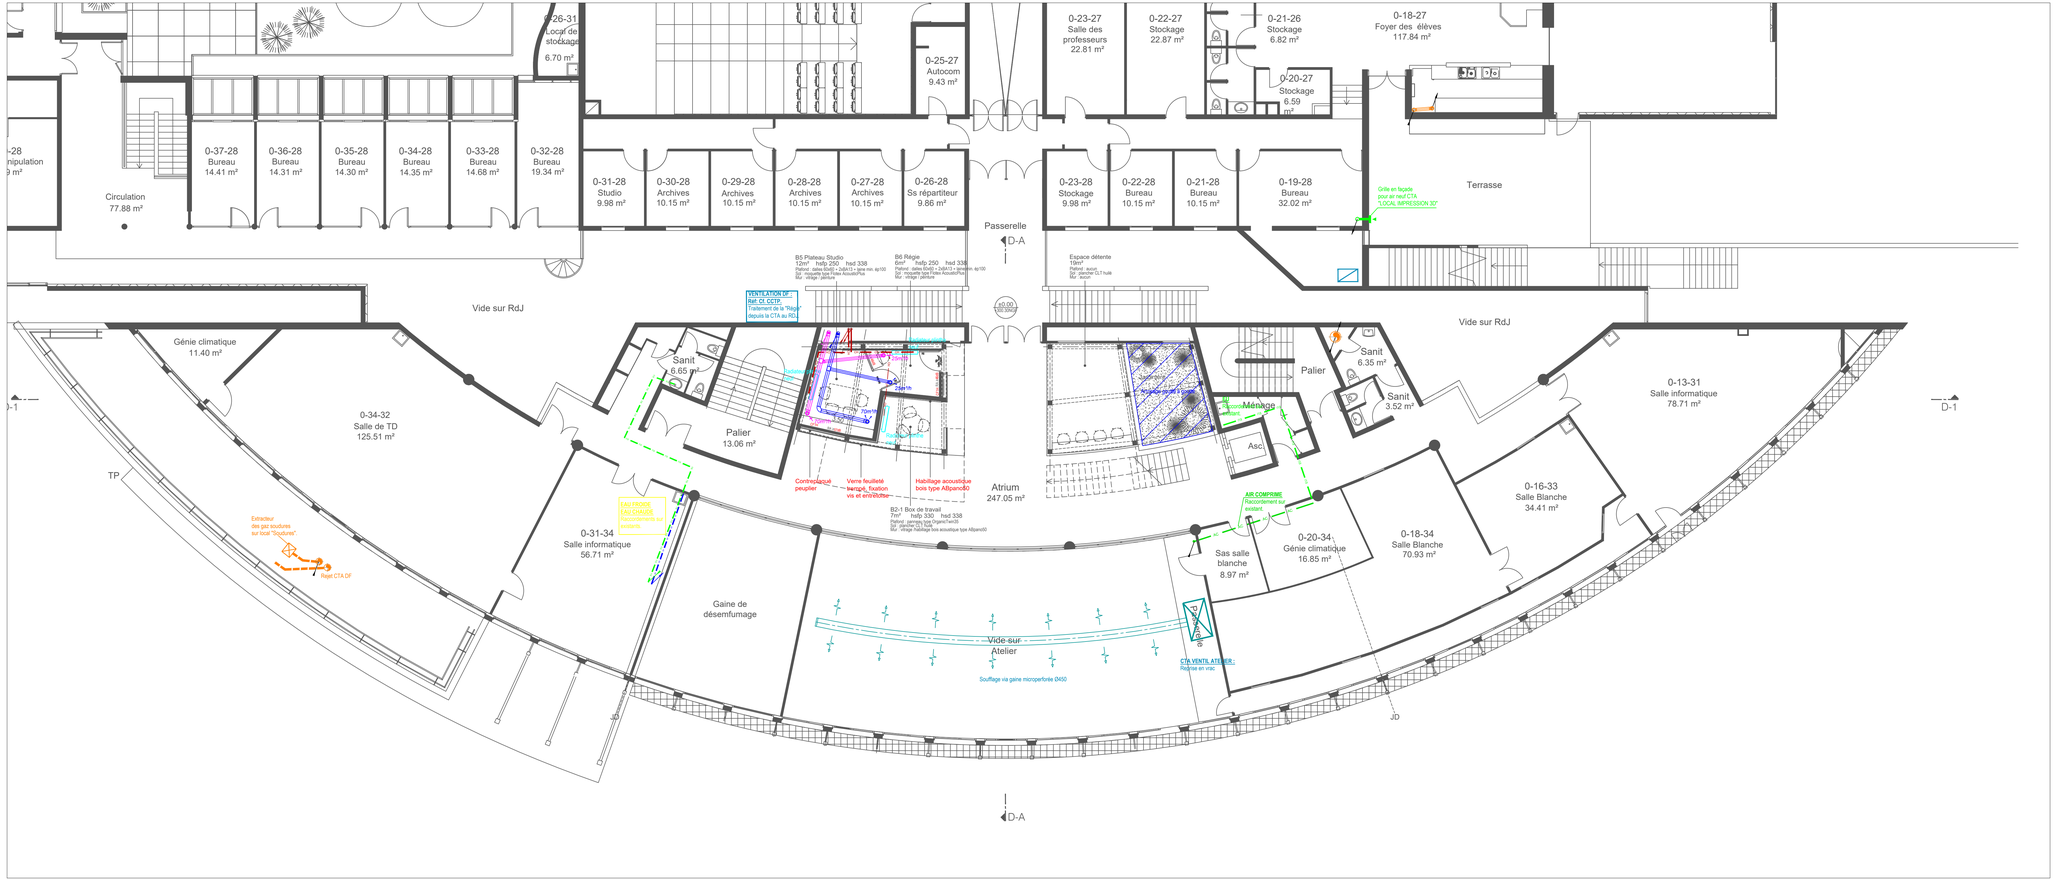

LEGENDE RADIATEURS

RADIATEUR EXISTANT REPLACE

RADIATEUR NEUF

LEGENDE PLOMBERIE

CHAUFFAGE

EAU FROIDE

EAU CHAUDE

EAU USEES

AIR COMPRIME

LEGENDE VENTILATION

SOUFFLAGE MYSENIAQUE CREATIVE

REPRISE MYSENIAQUE CREATIVE

AIR NEUF CTA ET COMPENSATION

REJET/SOUFFLAGE CTA ET EXTRACTIONS

Ingénierie générale de la construction et maîtrise d'oeuvre

INGENIERIE FERROVIAIRE DE LA CONSTRUCTION | VRD PAYSAGE | STRUCTURES INFRASTRUCTURES | FLUIDES & ETUDES THERMIQUES | ECONOMIE DE LA CONSTRUCTION | TRANTELLING DES OUVRAGES D'ART | CONCEPTION DURABLE ET ECONOMIE DES MATERIAUX | SURETE SECURITE | PILOTAGE SUPERVISION MOEX OPC | ICPE / ENVIRONNEMENT

MAITRE D'OUVRAGE
SUPMICROTECH – ENSMM
26 Rue de l'Épitaphe
25000 Besançon

SUPMICROTECH – ENSMM
Extension des locaux de SUPMICROTECH – ENSMM

ARCHITECTE

B_CUBE Architectes
65 Rue Hénon
69 004 Lyon
tél : 04.78.39.04

EMETTEUR

B27 Ai
LES BUREAUX DE CHURCHILL
2, RUE RENÉ CHAR - CS 66 606
21066 DIJON CEDEX
Tél : 03.80.33.95.95

Edition originale		VL	BM	15.07.2025	0
COMMENTAIRES		Dessiné par	Vérifié par	Date	Indices

ÉCH : 1/100

N° AFFAIRE : 2404112275

FICHIER INFO :
C:\AFFAIRES\SUPMICROTECH\DWG\04.ET
PROJET\PRO\B27\ESQUISSE\DWG\PLANS
PROJE.RDC\SUSOLID-dll-M-SUSOLID-PROJDESQ.dwg
PIÈCES GRAPHIQUES\04-PLANS FLUIDES\02 DWG

LOT 11 CVC-PB

Plan État Projeté
DESCARTES - RDC

Projet	Sous-projet	Phase	Emetteur	Lot	Niveau	Zone	Type Doc	PLAN N°	Indice
SUPM	ESM	PRO	B27	CVC	RDC	DES	PLA	CVC05	0