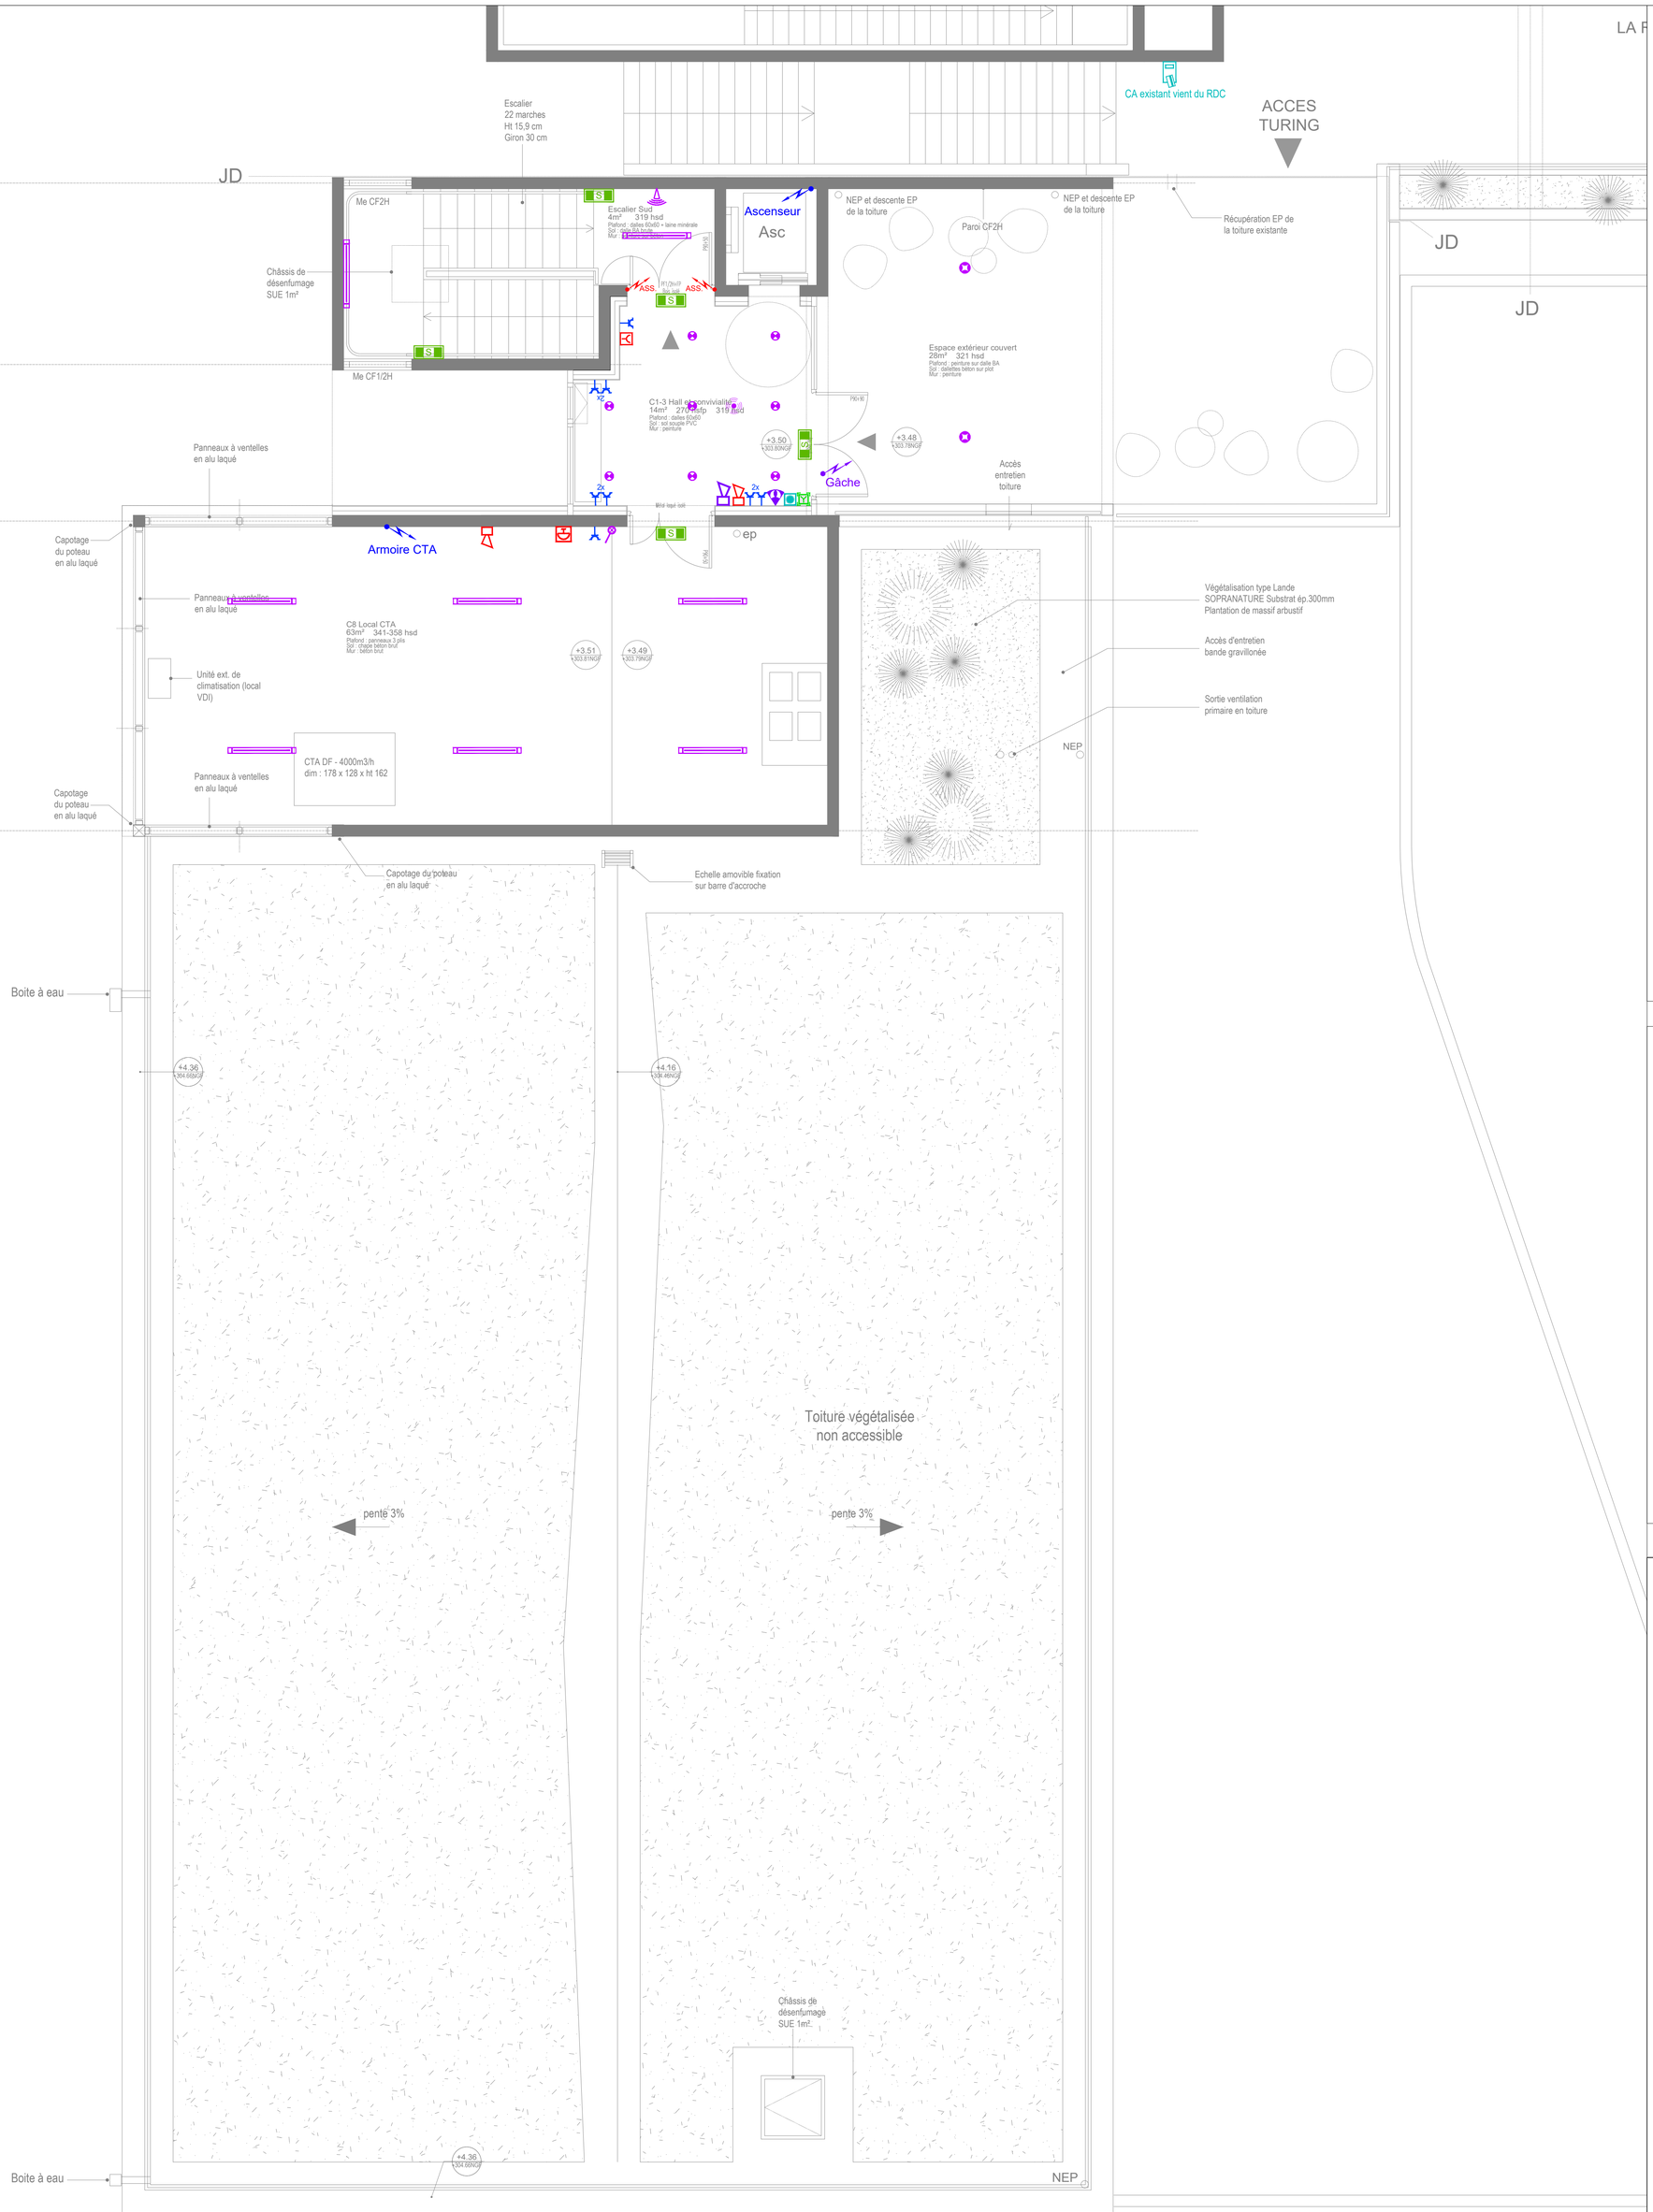

LEGENDE - CFO / CFA / SSI

	TGBT
TD	Tableau divisionnaire
	Alimentation spécifique en attente
BSO	Alimentation spécifique en attente (brise soleil, etc...)
	Prise de courant 230V 2P+T 10/16A
	Prise de courant 230V 2P+T Etanche
	Canalisation électrique préfabriquée CFO ("Canalis")
PA1	PA1 point d'accès composé: 5 PC 230V 2P+T 10/16A + 1 prise RJ45
PA5	PA5 point d'accès composé: 2 PC 230V 2P+T 10/16A + 1 prise RJ45
PA2	PA2 point d'accès composé: 3 PC 230V 2P+T 10/16A + 1 prise RJ45 + 1 prise HDMI + 1 prise USB
PA3	PA3 point d'accès composé: 1 PC 230V 2P+T 10/16A + 1 prise RJ45 + 1 prise HDMI + 1 prise USB
	Interrupteur général BSO
	Commande BSO / 2 zones par salle
	Coupure générale électrique
	Coupure ventilation
	Coffret de coupure Sous-station
EAS	Platine EAS
	Brasseur d'air tripale
Baie VDI	Baie VDI
	Lecteur de badge
	Bouton poussoir de sortie
	Boitier décondamnation issue secours (BBG Vert)
WIFI	Prise RJ45 pour borne WIFI
RJ45	Prise RJ45
	HP en plafond / HP mural
	Alimentation spécifique (détection intrusion + gâche)
	Sirène alarme intrusion
	Détecteur anti-intrusion
	Déclencheur manuel d'alarme incendie
	Diffuseur lumineux
	Diffuseur sonore
ASS.	Attente élec. porte de recoupement
	Goulotte PVC
	Chemin de câbles CFO
	Chemin de câbles CFA

LEGENDE - ECLAIRAGE

	Luminaire type 1 (Downlight)
	Luminaire type 2 (Tubulaire)
	Luminaire type 3 (Suspension linéaire)
	Luminaire type 4 (Projecteur sur rail)
	Luminaire type 5 (Plafonnier fonctionnel étanche)
	Luminaire type 6 (Downlight ext.)
	Luminaire type 7 (Dalle 600x600 et 1200x300)
	Canalis éclairage
A	Témoin lumineux (enregistrement en cours)
	Interrupteur SA
	Interrupteur VV
	Interrupteur SA avec voyant lumineux
TCE	Tableau de Commande Eclairage
	Détecteur de présence 180°
	Détecteur de présence 360°
	Détecteur de présence 360° + Luminosité
	Mât éclairage ext.
S	Bloc évacuation BAES
A	Bloc ambiance
BAPI	Bloc autonome portable d'intervention (BAPI)

Ingénierie générale de la construction et maîtrise d'oeuvre

INGENIERIE GENERALE DE LA CONSTRUCTION | VRD PAYSAGE | STRUCTURE BETON/BOIS/METAL | FLUIDES & ETUDES THERMIQUES | ECONOMIE DE LA CONSTRUCTION | SMARTBUILDING BIM/CIM/TIM DEV. DURABLE | DEV.DURABLE ECO-CONCEPTION MATERIAUX BIO-SOURCES | SURETE SECURITE | PILOTAGE D'OPERATION MOEO OPC | ICPE/ ENVIRONNEMENT

MAITRE D'OUVRAGE
SUPMICROTECH – ENSMM
26 Rue de l'Épitaphe
25000 Besançon

SUPMICROTECH – ENSMM

Extension des locaux de SUPMICROTECH – ENSMM

ARCHITECTE

B_CUBE Architectes
65 Rue Hénon
69 004 Lyon
tél : 04.78.39.04

EMETTEUR

B27 Ai
LES BUREAUX DE CHURCHILL
2, RUE RENÉ CHAR - CS 66 606
21066 DIJON CEDEX
Tél : 03.80.53.95.95

Maj suite remarques MOA	P.O.	A.SR.	07.08.2025	A
Edition originale	P.O.	A.SR.	25.07.2025	0
COMMENTAIRES	Dessiné par	Vérifié par	Date	Indices

ÉCH : 1/50

N° AFFAIRE : 2404112275

FICHIER INFO : U:\AFFAIRES\SUPMICROTECH\RIEHA ET EXTENSION DES LOCAUX SUPMICROTECH\03 PROS\3 B27\ELECTRICITE\PIECES GRAPHIQUES

LOT N°06 ÉLECTRICITÉ CFO-CFA-SSI

Plan État Projeté TURING - Niveau R+1

Projet	Sous projet	Phase	Emetteur	Lot	Niveau	Zone	Type Doc	PLAN N°	Indice
SUPM	ESM	DCE	B27	ELE	R+1	TUR	PLA	EL03	0