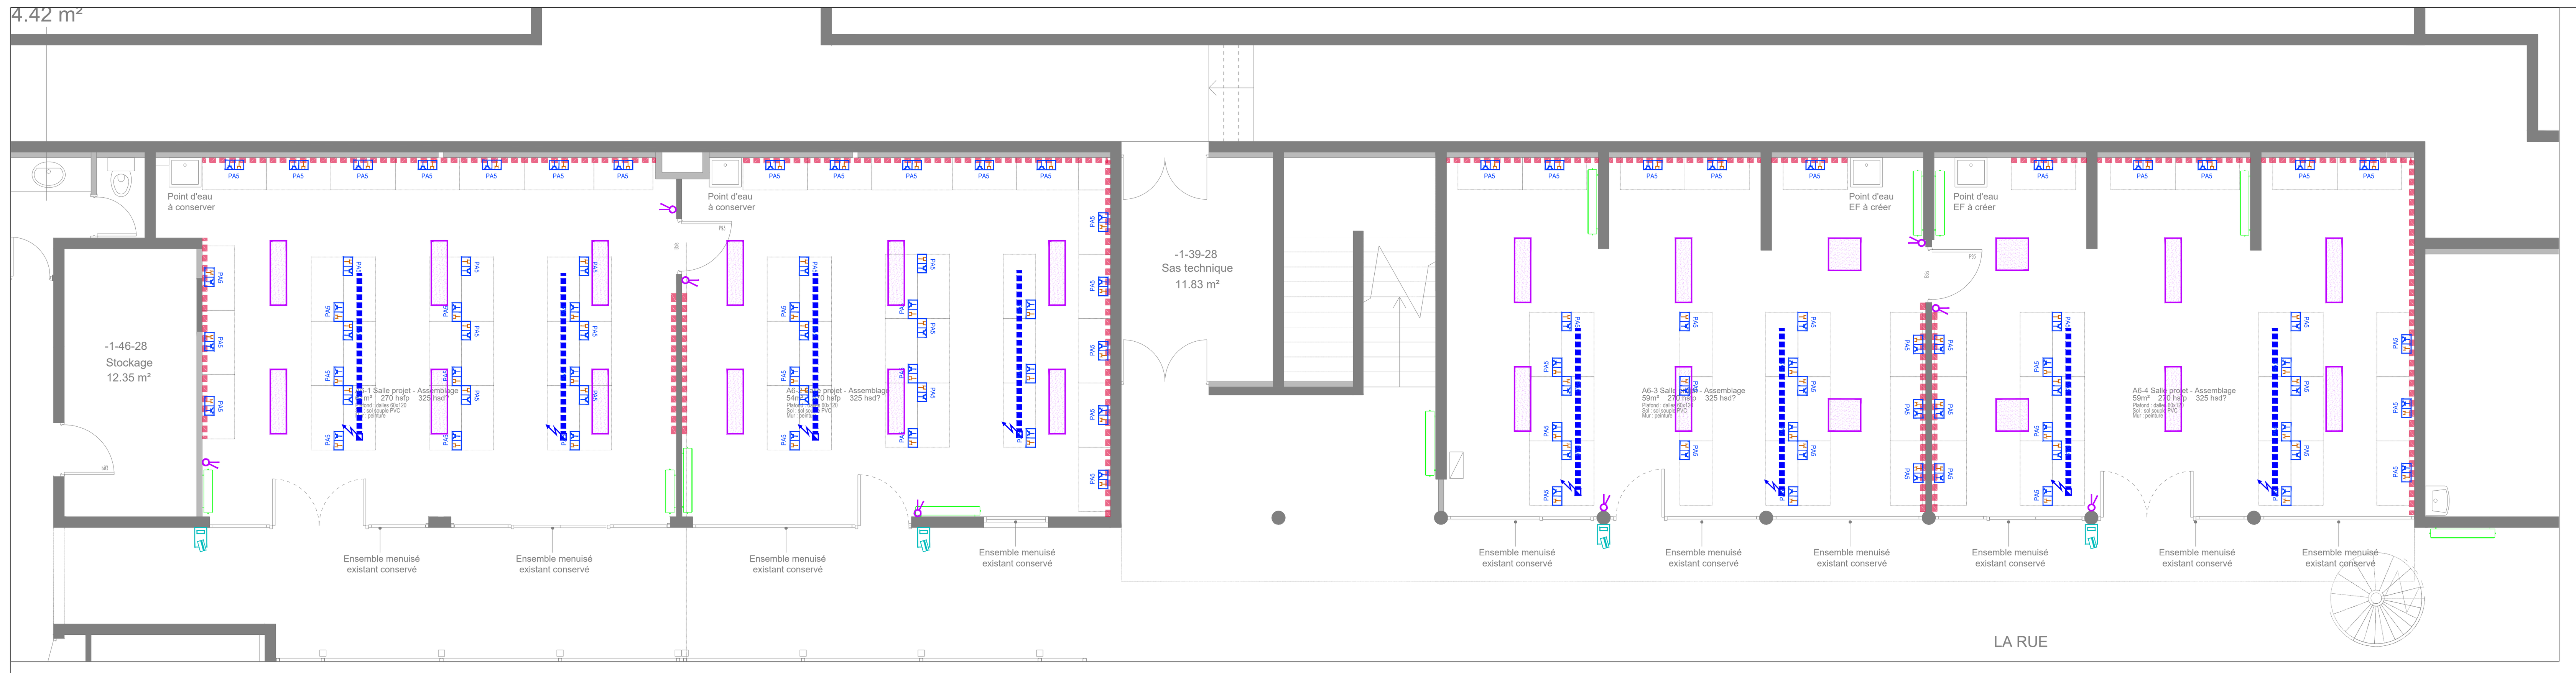

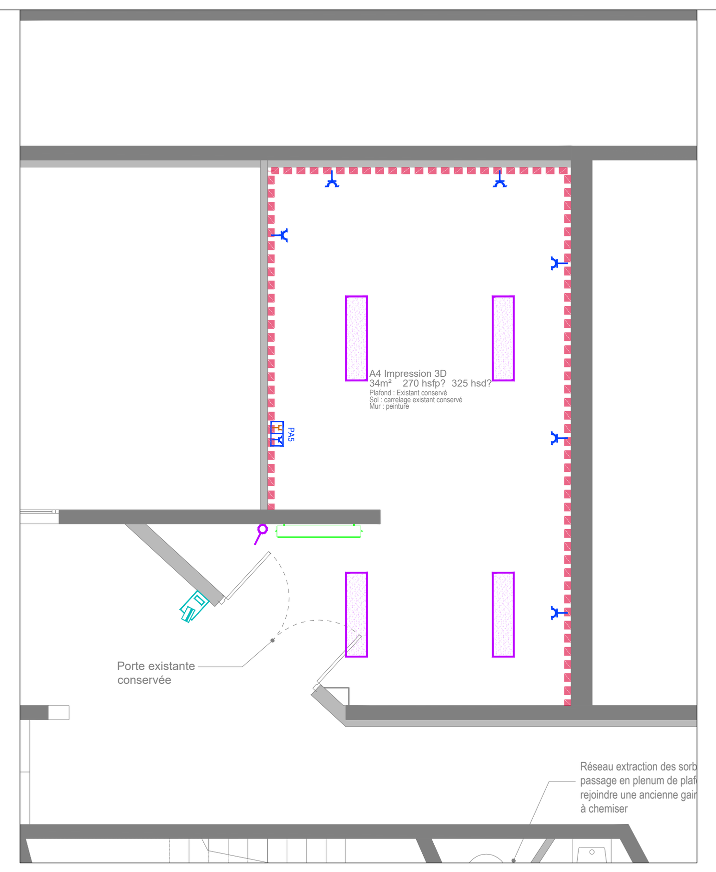

LEGENDE - ECLAIRAGE

- Luminaire type 1 (Downlight)
- Luminaire type 2 (Tubulaire)
- Luminaire type 3 (Suspension linéaire)
- Luminaire type 4 (Projecteur sur rail)
- Luminaire type 5 (Plafonnier fonctionnel étanche)
- Luminaire type 6 (Downlight ext.)
- Luminaire type 7 (Dalle 600x600 et 1200x300)
- Canalis éclairage
- Témoin lumineux (enregistrement en cours)
- Interrupteur SA
- Interrupteur VV
- Interrupteur SA avec voyant lumineux
- TCE — Tableau de Commande Eclairage
- Détecteur de présence 180°
- Détecteur de présence 360°
- Détecteur de présence 360° + Luminosité
- Mât éclairage ext.
- S — Bloc évacuation BAES
- A — Bloc ambiance
- BAPI — Bloc autonome portable d'intervention (BAPI)

LEGENDE - CFO / CFA / SSI

- TGBT
- TD — Tableau divisionnaire
- Alimentation spécifique en attente
- BSO — Alimentation spécifique en attente (brise soleil, etc...)
- Prise de courant 230V 2P+T 10/16A
- Prise de courant 230V 2P+T Etanche
- Canalisation électrique préfabriquée CFO ("Canalis")
- PA1 — PA1 point d'accès composé: 5 PC 230V 2P+T 10/16A + 1 prise RJ45
- PA5 — PA5 point d'accès composé: 2 PC 230V 2P+T 10/16A + 1 prise RJ45
- PA2 — PA2 point d'accès composé: 3 PC 230V 2P+T 10/16A + 1 prise RJ45 + 1 prise HDMI + 1 prise USB
- PA3 — PA3 point d'accès composé: 1 PC 230V 2P+T 10/16A + 1 prise RJ45 + 1 prise HDMI + 1 prise USB
- Interrupteur général BSO
- Commande BSO / 2 zones par salle
- Coupure générale électrique
- Coupure ventilation
- Coffret de coupure Sous-station
- EAS — Platine EAS
- Brasseur d'air tripale
- Baie VDI — Baie VDI
- Lecteur de badge
- Bouton poussoir de sortie
- Boitier décondamnation issue secours (BBG Vert)
- WIFI — Prise RJ45 pour borne WIFI
- RJ45 — Prise RJ45
- HP en plafond / HP mural
- Alimentation spécifique (détection intrusion + gâche)
- Sirène alarme intrusion
- Détecteur anti-intrusion
- Déclencheur manuel d'alarme incendie
- Diffuseur lumineux
- Diffuseur sonore
- ASS. — Attente élec. porte de recoupement
- Goulotte PVC
- Chemin de câbles CFO
- Chemin de câbles CFA

Ingénierie générale de la construction et maîtrise d'oeuvre

INGENIERIE GENERALE DE LA CONSTRUCTION | VRD PAYSAGE | STRUCTURE BETON/BOIS/METAL | FLUIDES & ETUDES THERMIQUES | ECONOMIE DE LA CONSTRUCTION | SMARTBUILDING BIM/CIM/TIM DEV. DURABLE | DEV.DURABLE ECO-CONCEPTION MATERIAUX BIO-SOURCES | SURETE SECURITE | PILOTAGE D'OPERATION MOEX OPC | ICPE/ ENVIRONNEMENT

MAITRE D'OUVRAGE
SUPMICROTECH – ENSMM
26 Rue de l'Épitaphe
25000 Besançon

SUPMICROTECH – ENSMM

Extension des locaux de SUPMICROTECH – ENSMM

ARCHITECTE
B_CUBE Architectes
65 Rue Hénon
69 004 Lyon
tél : 04.78.39.04

EMETTEUR
B27 Ai
LES BUREAUX DE CHURCHILL
2, RUE RENÉ CHAR - CS 66 606
21066 DIJON CEDEX
Tél : 03.80.53.95.95

COMMENTAIRES	Dessiné par	Vérifié par	Date	Indices
Maj suite remarques MOA	P.O.	A.SR.	07.08.2025	A
Edition originale	P.O.	A.SR.	25.07.2025	0

ÉCH : 1/50
N° AFFAIRE : 2404112275
FICHIER INFO : U:\AFFAIRES\SUPMICROTECH\REHA ET EXTENSION DES LOCAUX SUPMICROTECH\03 PRO\03 B27\ELECTRICITE\PIECES GRAPHIQUES

LOT N°06 ÉLECTRICITÉ CFO-CFA-SSI

Plan État Projeté DESCARTES - Niveau RDJ

Projet	Sous projet	Phase	Emetteur	Lot	Niveau	Zone	Type Doc	PLAN N°	Indice
SUPM	ESM	DCE	B27	ELE	RDJ	DES	PLA	EL05	0