

AD MULTI

MULTI001

REVISIONS	DATES	DENIGNATIONS
0	08.06.99	EMISSION ORIGINALE

Electricité Industrielle J.P. FAUCHE S.A.
Electricité Industrielle - Automatismes - Electronique - Centrale d'Energie



AGENCE DE TOULOUSE
7, Impasse de l'Esprit S.A. Bat. Parc 31240 L'UNION
tel: 56 62 50 01 00 - Fax: 56 62 50 17 00


PAGE DE GARDE

N° AFF : 8620.94

N° PLAN : 8620.94/05

FOLIO	Rev
01/05	0

F3V-18CL

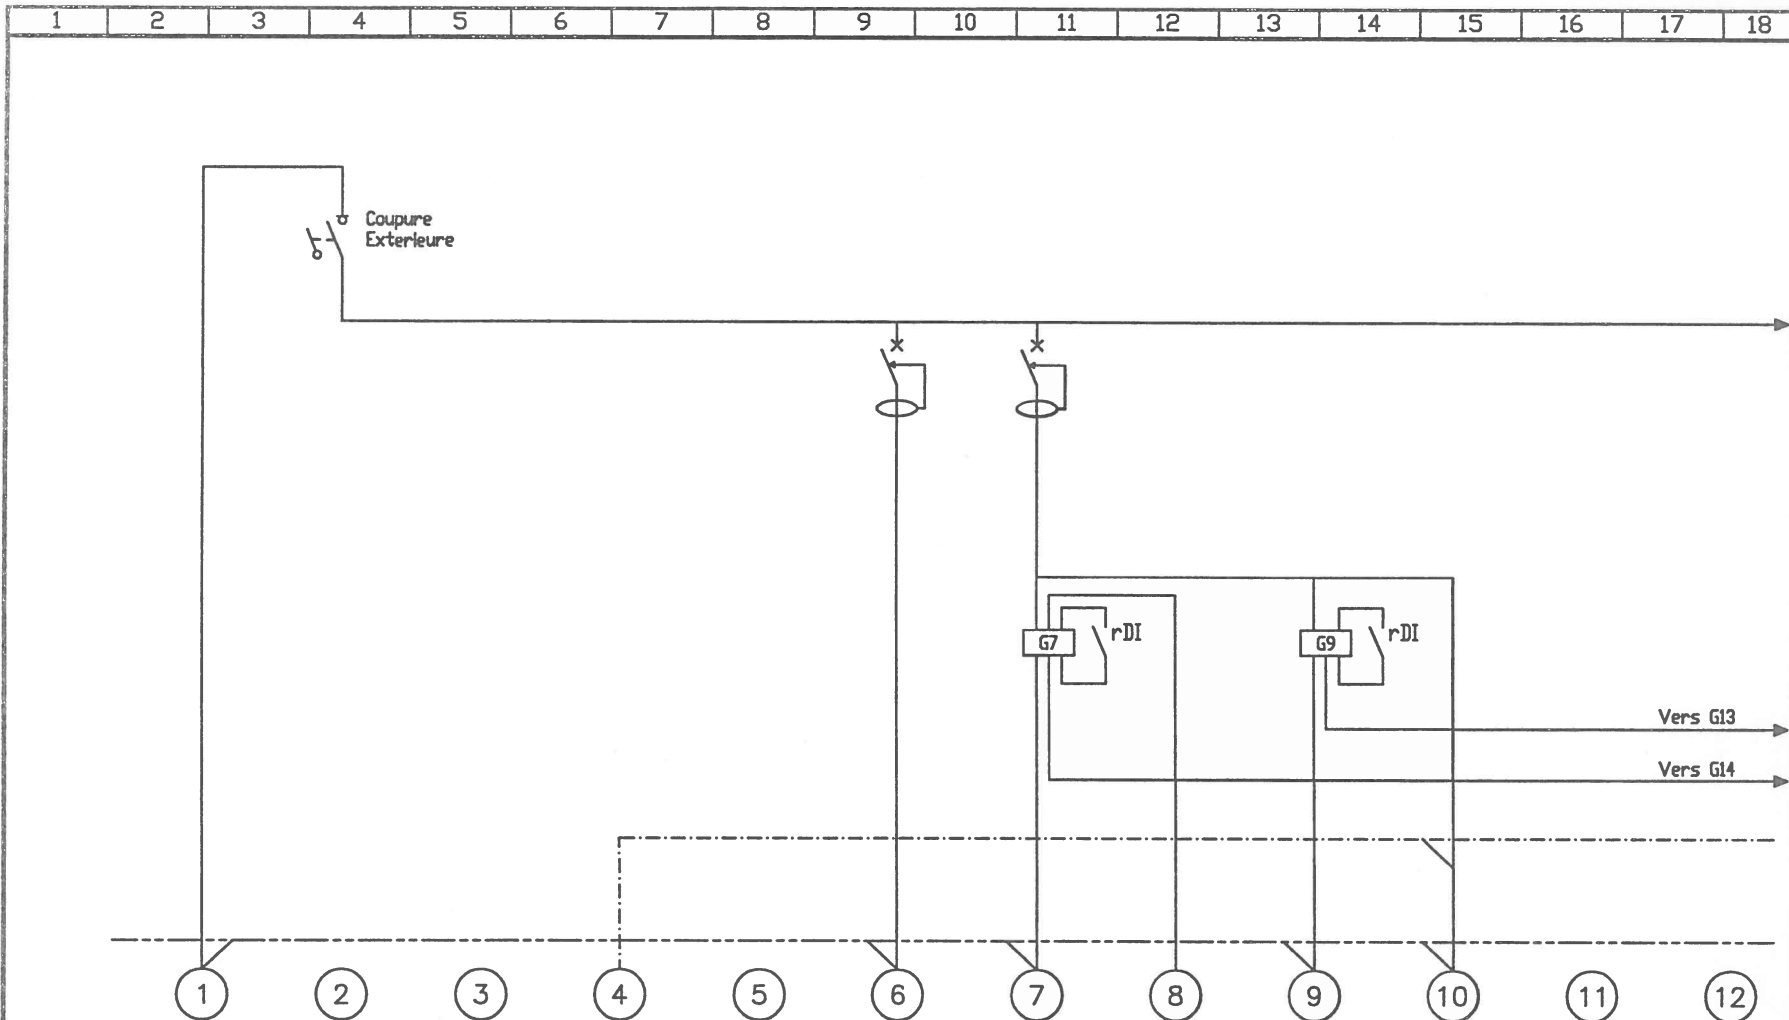

AD MULTI

Electricité Industrielle J.P. FAUCHE S.A.
Electricité Industrielle - Automatismes - Electronique - Centrales d'Energie

AGENCE DE TOULOUSE
7 Avenue de l'Europe S.A. Ind. Park
31000 TOULOUSE
Tél. 05 61 00 10 00 - Fax 05 61 00 10 00



02/05

8620.94/05

8620.94


08.06.99

Emission originale

MULTI002

Designation	Alimentation depuis ADPRM	Coupure generale		Telecommande BAES depuis ADPRM		Ecl. regie et placard multi media	Eclairage 1 salle multimedia	BP variateur eclaireage 1-2 multimedia	Eclairage 2 salle multimedia	Eclairage securite		
Nombre												
Puissance							600		600	60		
Disjoncteur						2x10A	2x10A					
Interrupteur		4x63A										
Sensibilite						300mA	300mA					
Sect./Fus.												
Contacteur												
Minut./Teler.												
Longueur												
Sect. cable	5G16mm2			2x1,5mm2		3G1,5mm2	3G1.5mm2	2x1.5mm2	3G1.5mm2	5G1.5mm2		
Divers							Gradat. Maître		Gradat. Esclave			

F3V-18CL

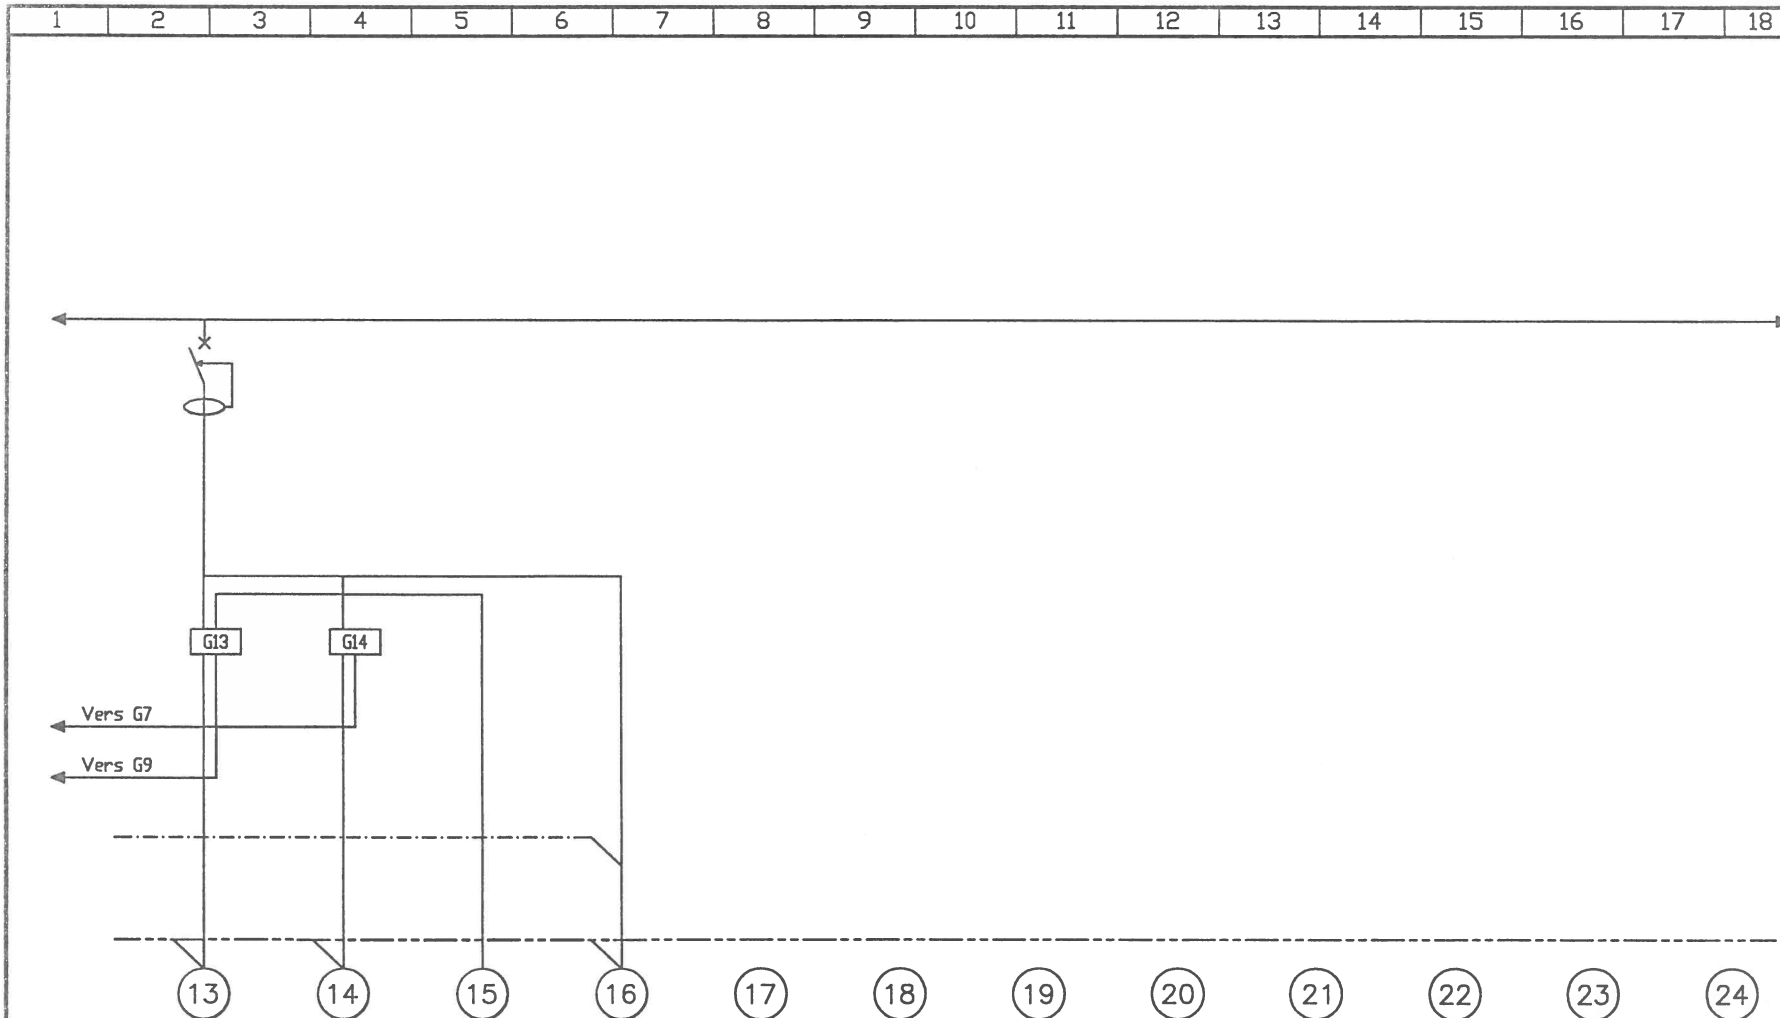

Designation	Eclairage 3 salle multimedia	Eclairage 4 salle multimedia	BP variateur eclairage 3-4 multimedia	Eclairage securite													
Nombre																	
Puissance	600	600		60													
Disjoncteur	2x10A																
Interrupteur																	
Sensibilité	300mA																
Sect./Fus.																	
Contacteur																	
Minut./Teler.																	
Longueur																	
Sect. cable	3G1.5mm2	3G1.5mm2	2x1.5mm2	5G1.5mm2													
Divers	Gradat. Maitre	Gradat. Esclave															

MULTI003

AD MULTI

Electricité Industrielle J.P. FAUCHE S.A.
Electricité Industrielle - Automatismes - Electronique - Centrale d'Energie

AGENCE DE TOULOUSE
7, Avenue de l'Herminette, 31100 Toulouse
Tél. 05 61 21 11 11 - Fax 05 61 21 11 12




8620.94 8620.94/05 03/05

08.06.99

Emission originale

F3V-18CL

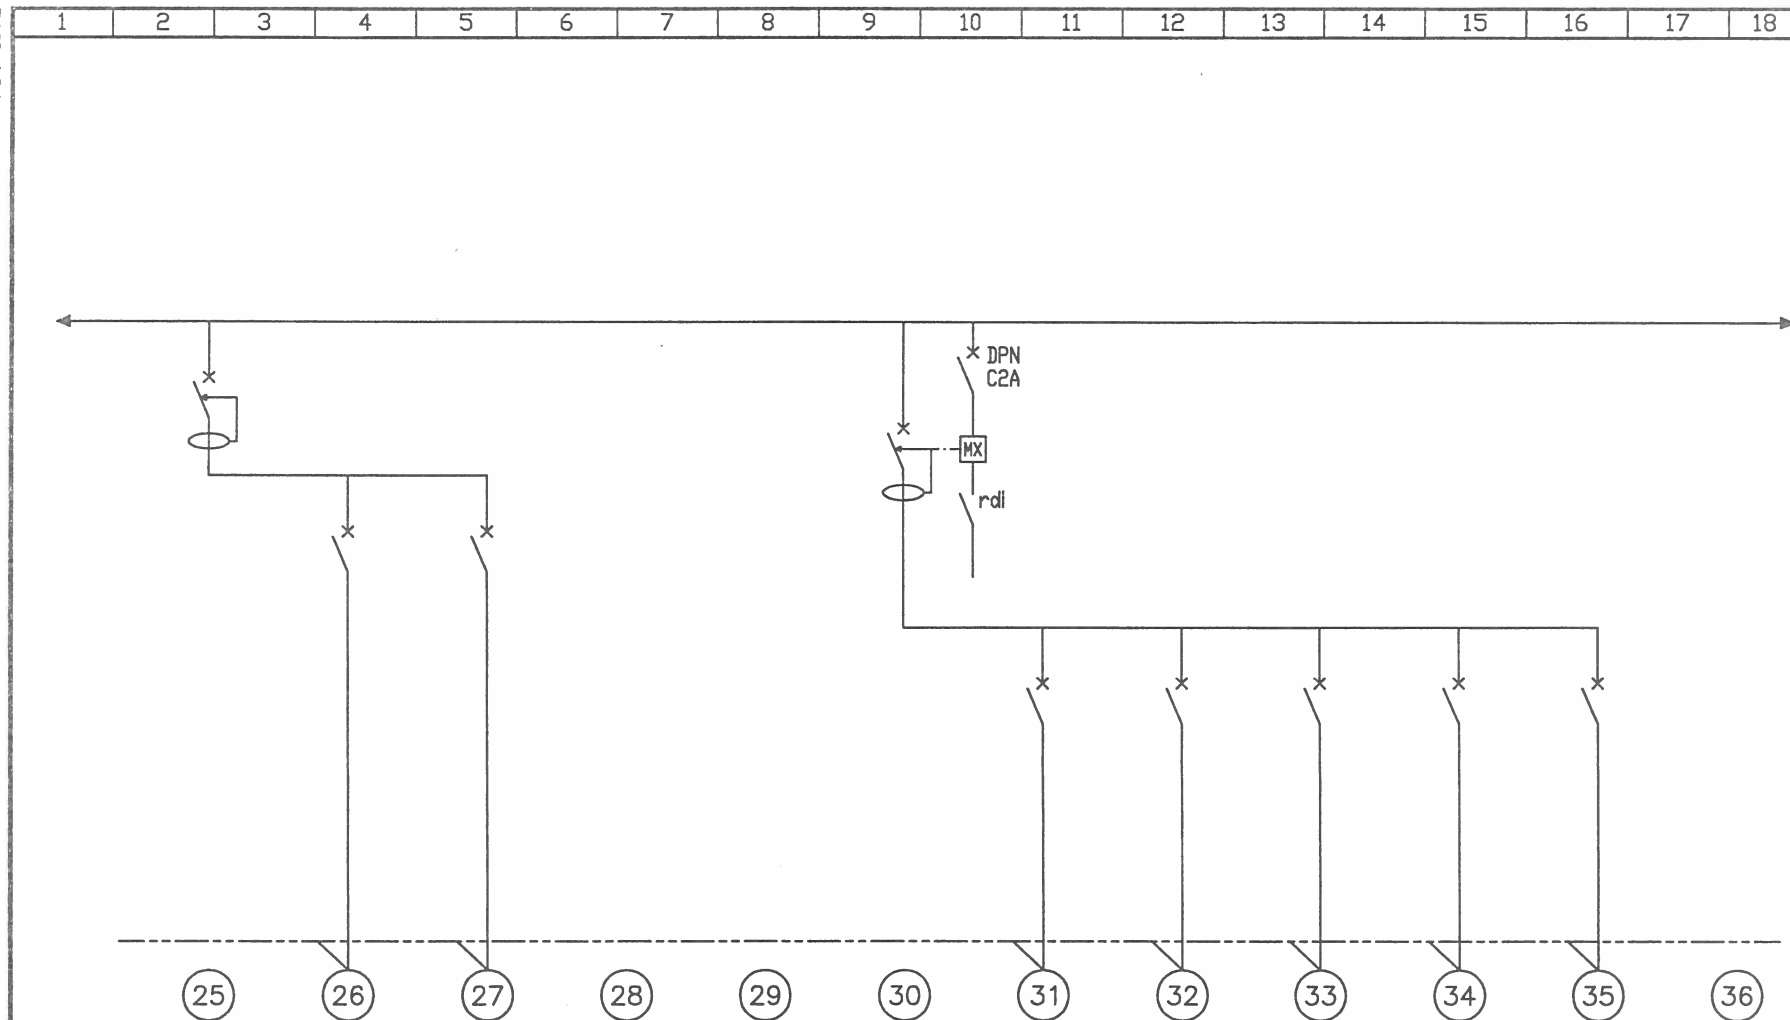

Designation	General PC salle multimedia	Alimentation PC salle multimedia	Alimentation PC salle multimedia			General FM salle multimedia	Alimentation sonorisation regie	Alimentation projecteur	Alimentation projecteur	Alimentation ecran	Alimentation ecran	
Nombre												
Puissance												
Disjoncteur	2x32A	2x16A	2x16A			4x32A	2x16A	2x16A	2x16A	2x16A	2x16A	
Interrupteur												
Sensibilite	30mA					300mA						
Sect./Fus.												
Contacteur												
Minut./Teler.												
Longueur												
Sect. cable		3G2.5mm2	3G2.5mm2				3G2.5mm2	3G2.5mm2	3G2.5mm2	3G2.5mm2	3G2.5mm2	
Divers												

AD MULTI

Electricité Industrielle J.P. FAUCHE S.A.
Electricité Industrielle - Automatismes - Electronique - Contrôle d'Energie



AGENCE DE TOULOUSE
7, Impasse de l'Esprit S.A. Esprit Park
31340 L'UNION
Tél. 05 61 02 00 00 - Fax 05 61 02 01 00

8620.94 8620.94/05 04/05

08.06.99

Emission originale


MULTI004

F3V-18CL

1 2 3 4 5 6 7 8 9 10 11 12 13 14 15 16 17 18

←

Repris en amont
de l'inter general

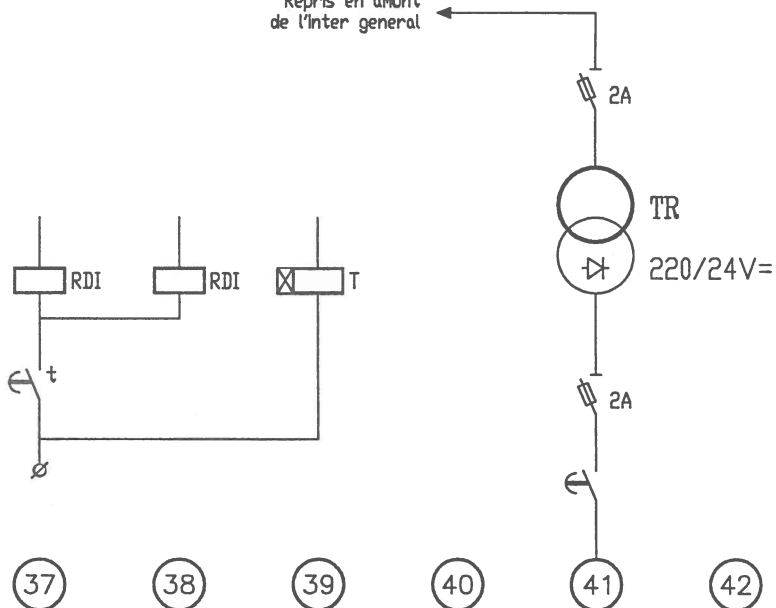

Designation	Contact DI 24V=		Tempo 4mn DI 24V=		Sirene a message												
Nombre																	
Puissance																	
Disjoncteur																	
Interrupteur																	
Sensibilite																	
Sect./Fus.																	
Contacteur	4x10A 24V=	4x10A 24V=	4x10A 24V=														
Minut./Teler.																	
Longueur																	
Sect. cable	2x1,5mm2					2x1,5mm2											
Divers	CR1					CR1											

AD MULTI

Electricité Industrielle J.P. FAUCHE S.A.
Electricité Industrielle - Automatismes - Electronique - Centres d'Energie

ADRESSE DES YVELINES
Village de Thury S.A. 3001 Paris
0000 00000
0000 0000 00 - 000 000 00 00



05/05

8620.94

8620.94

08.06.99

Emission originale

MUL T1005