

Armoire électrique (HxLxP) :

BORNIER BAS, charnières à gauche
IS en haut à droite

ARMOIRE EXISTANTE

Tension = 400V+N+T - 50Hz

Régime de Neutre : T.T

Icc3 Max =KA

Icc I Max =KA

A	Création schémas	02/02/2016	NB		
INDICE	MODIFICATION	DATE	DESSINE	VERIFIE	APPROUVE



EIFFAGE ETSO

13,rue André Villet
31405 TOULOUSE

Tél: 05.62.47.83.83

Fax : 05.62.47.83.88

DESSINE: NB

VERIFE: NB

DATE DE CREATION: 02/02/2016

AFFAIRE N°: 536

ENFA AUZEVILLE

31 AUZEVILLE

REG CLIM REG CLIM

163 impasse Umberti
82710 BRESSOLS
Tél: 05.63.02.49.45
Fax: 05.63.30.84.32

Sous station - Batiment 12


Armoire électrique

Page de garde

DOSSIER N°: 536

1 / 5

ALIM 400V TETRA

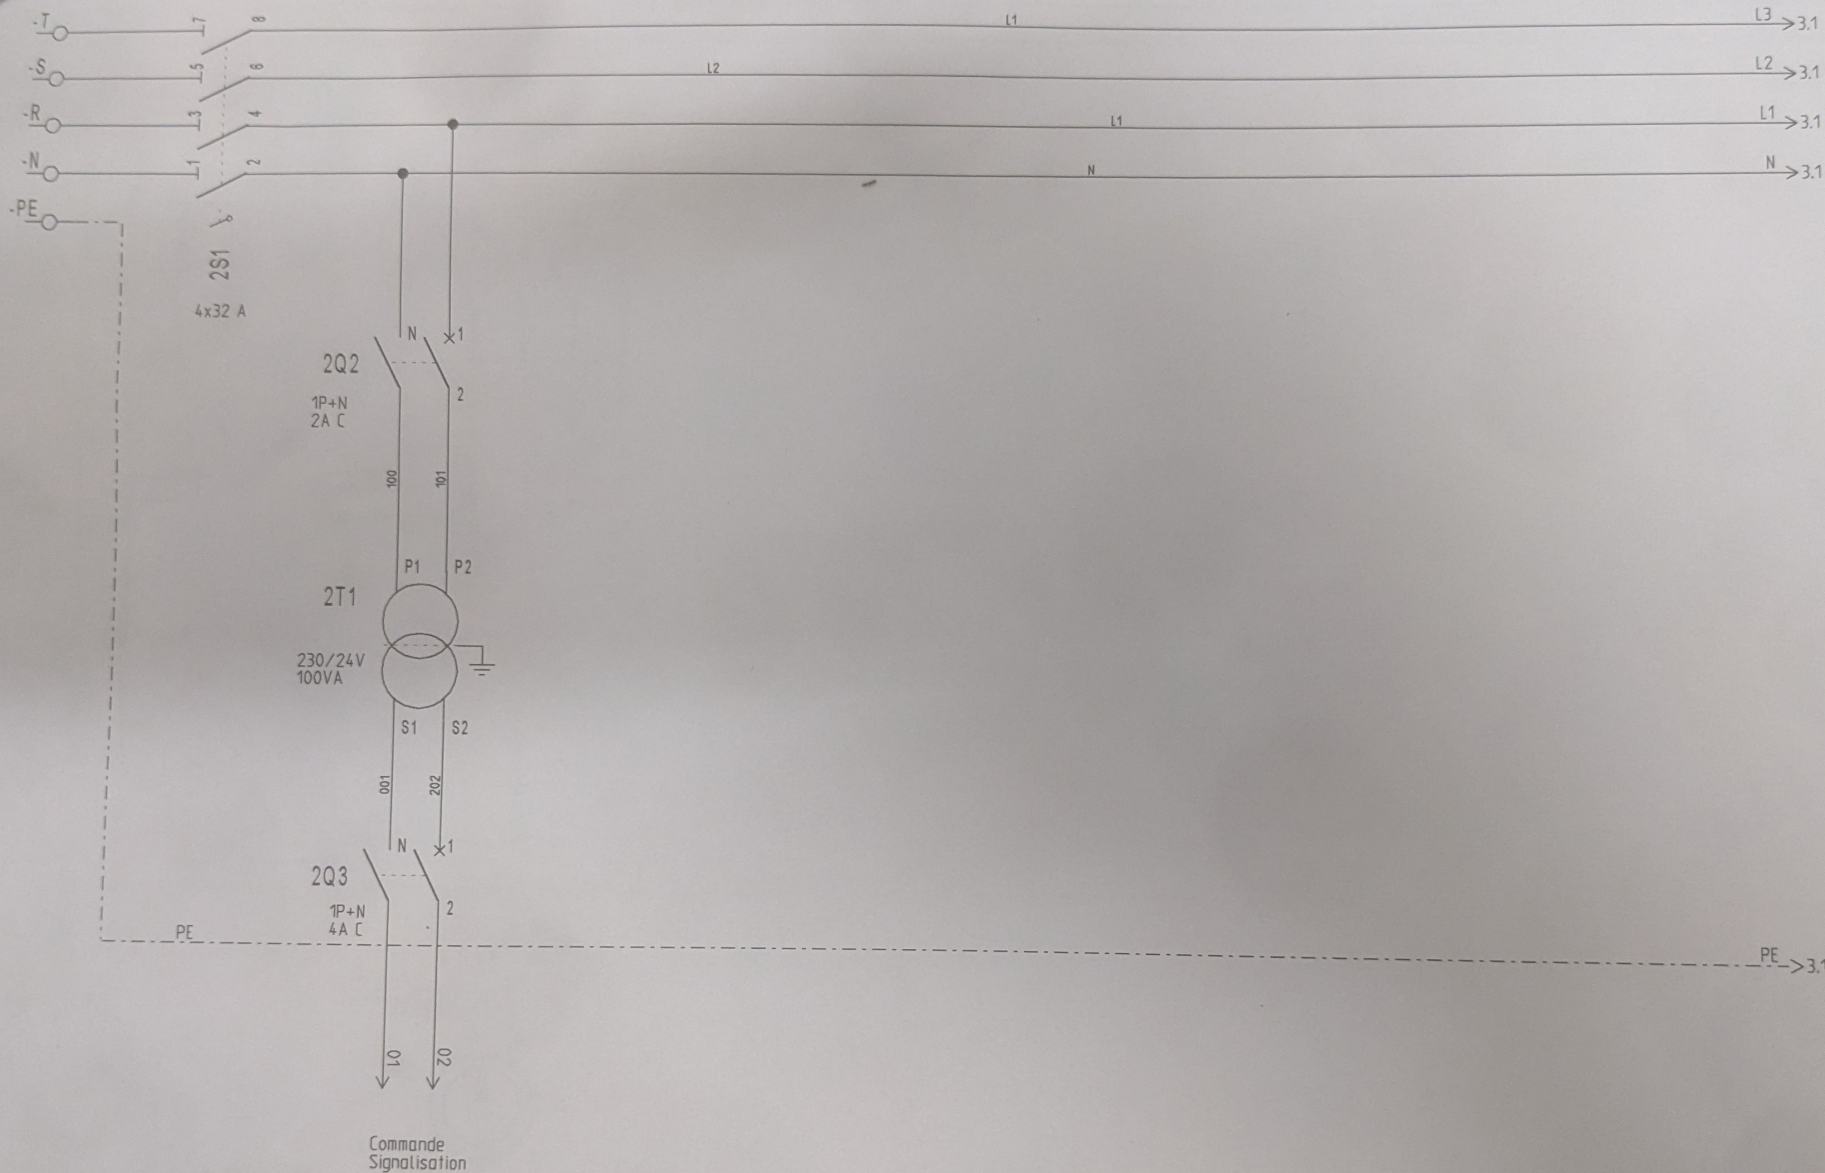

EIFPAGE ETSO
13 rue André Villet
31405 TOULOUSE


DESIGN	NB				
VERIF	NB				
DATE DE CREATION	02/02/2016	A	02/02/2016	Création schémas	NB
INDEX		DATE		MODIFICATION	VISA

ENFA AUZEVILLE

Dossier n°: 536

Sous station - Batiment 12
Puissance

FOLIO
2 / 5

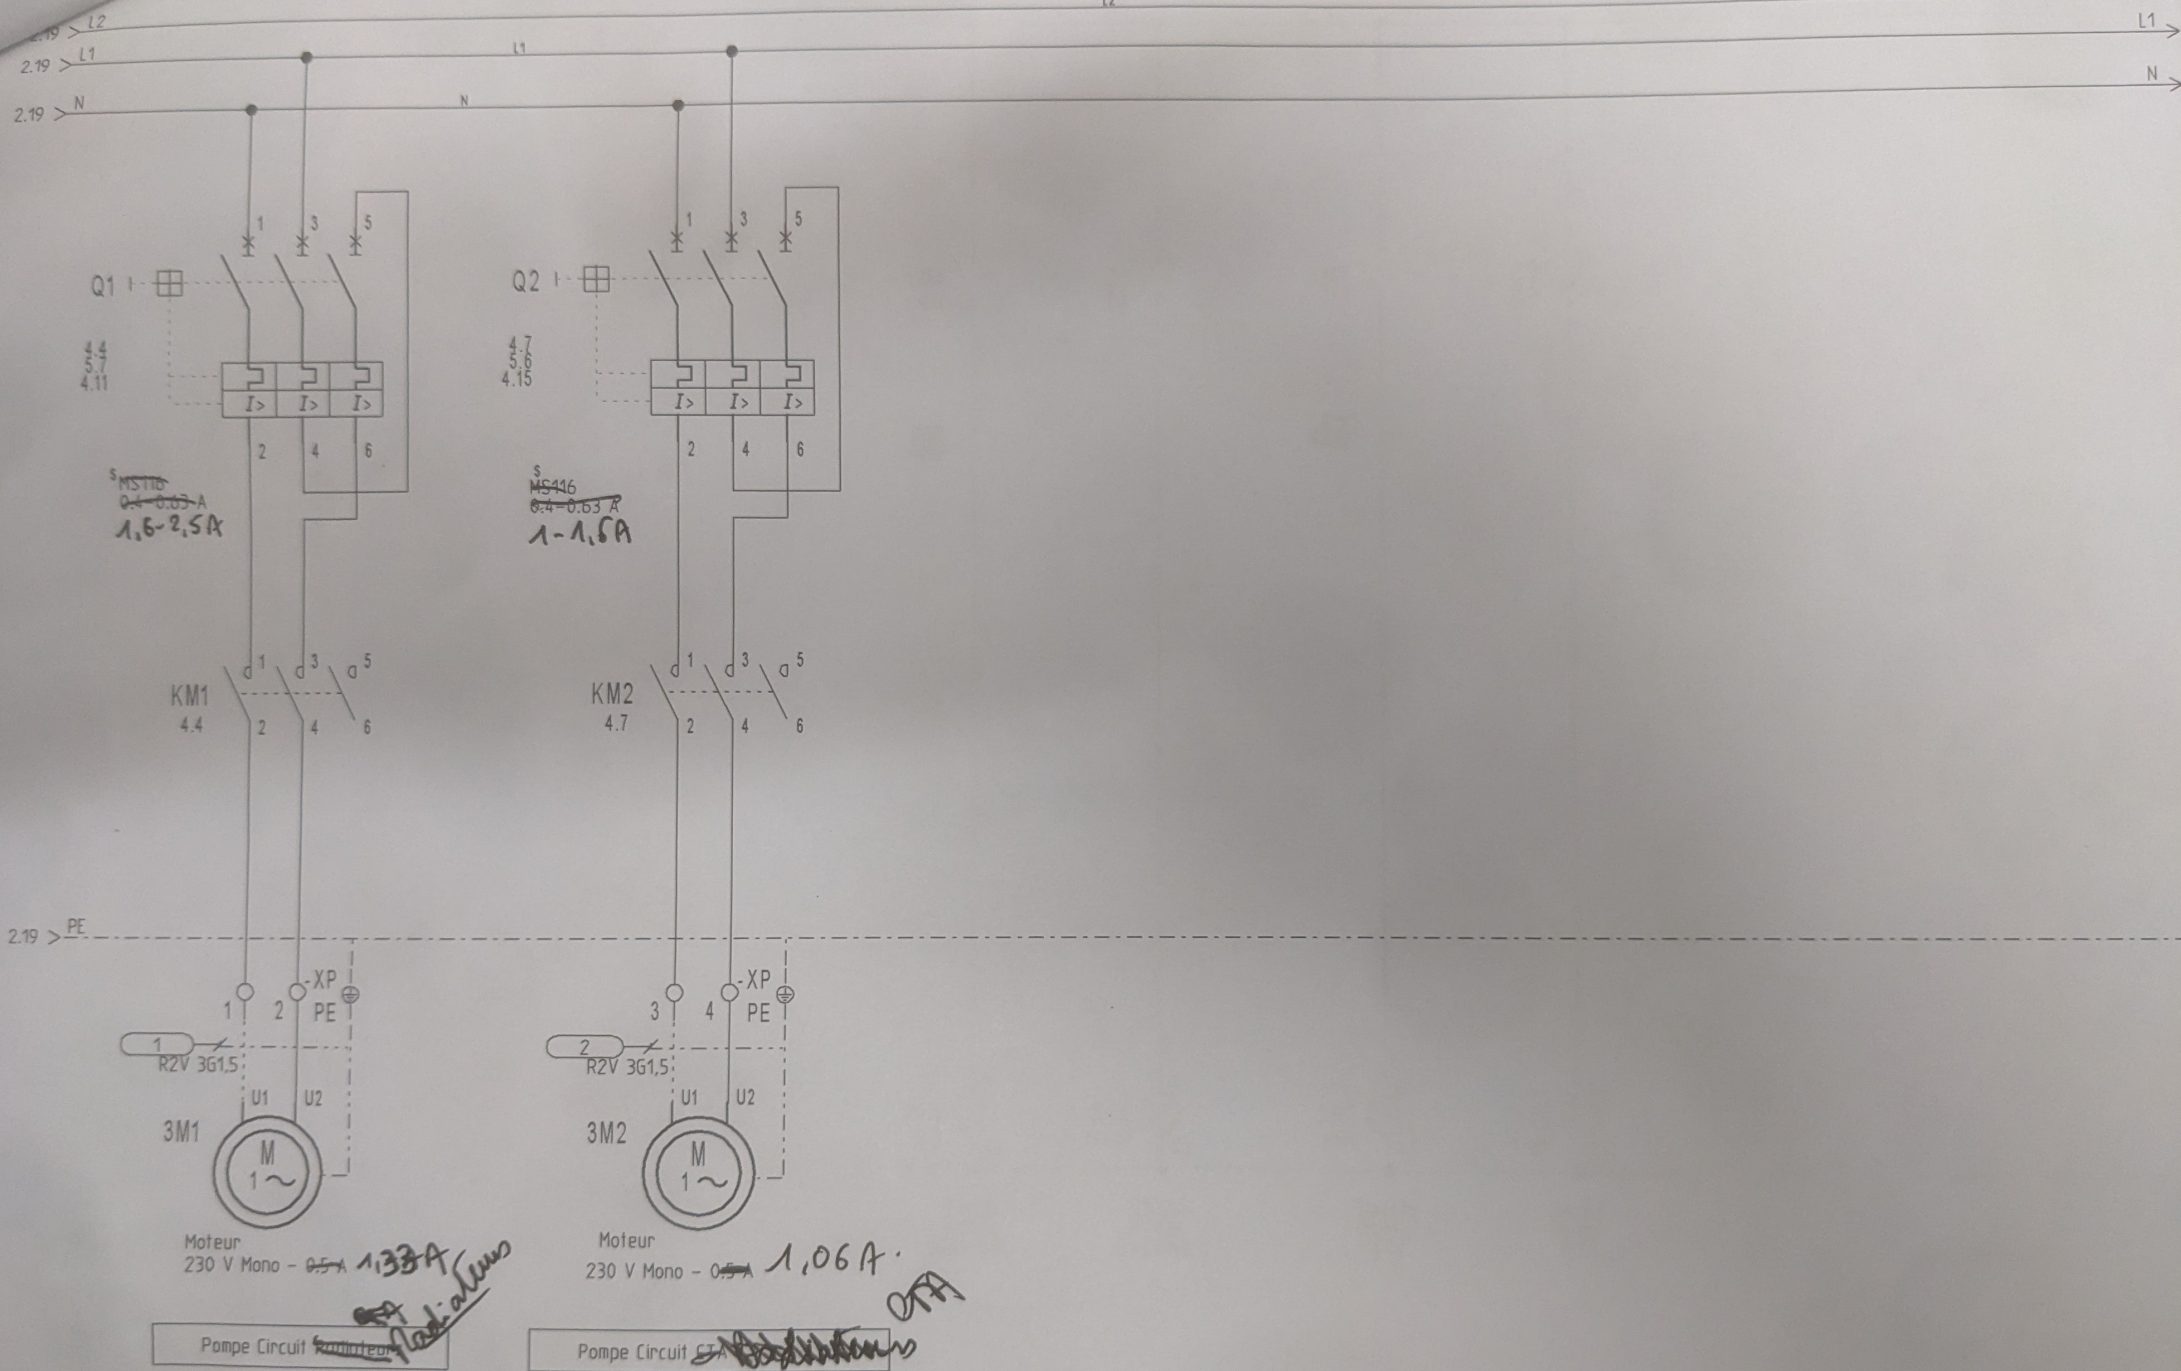


EIFPAGE ET SO
13 rue André Villet
31405 TOULOUSE

DESIGNÉ	N.B				
VERIFÉ	N.B				
DATE DE CRÉATION	02/02/2016	A	02/02/2016	Création schémas	N.B
AUTH	DATE	MODIFICATION			VEA


ENFA AUZEVILLE

Dossier n° : 536

Sous station - Batiment 12
Puissance Pompes radiateurs + CTA

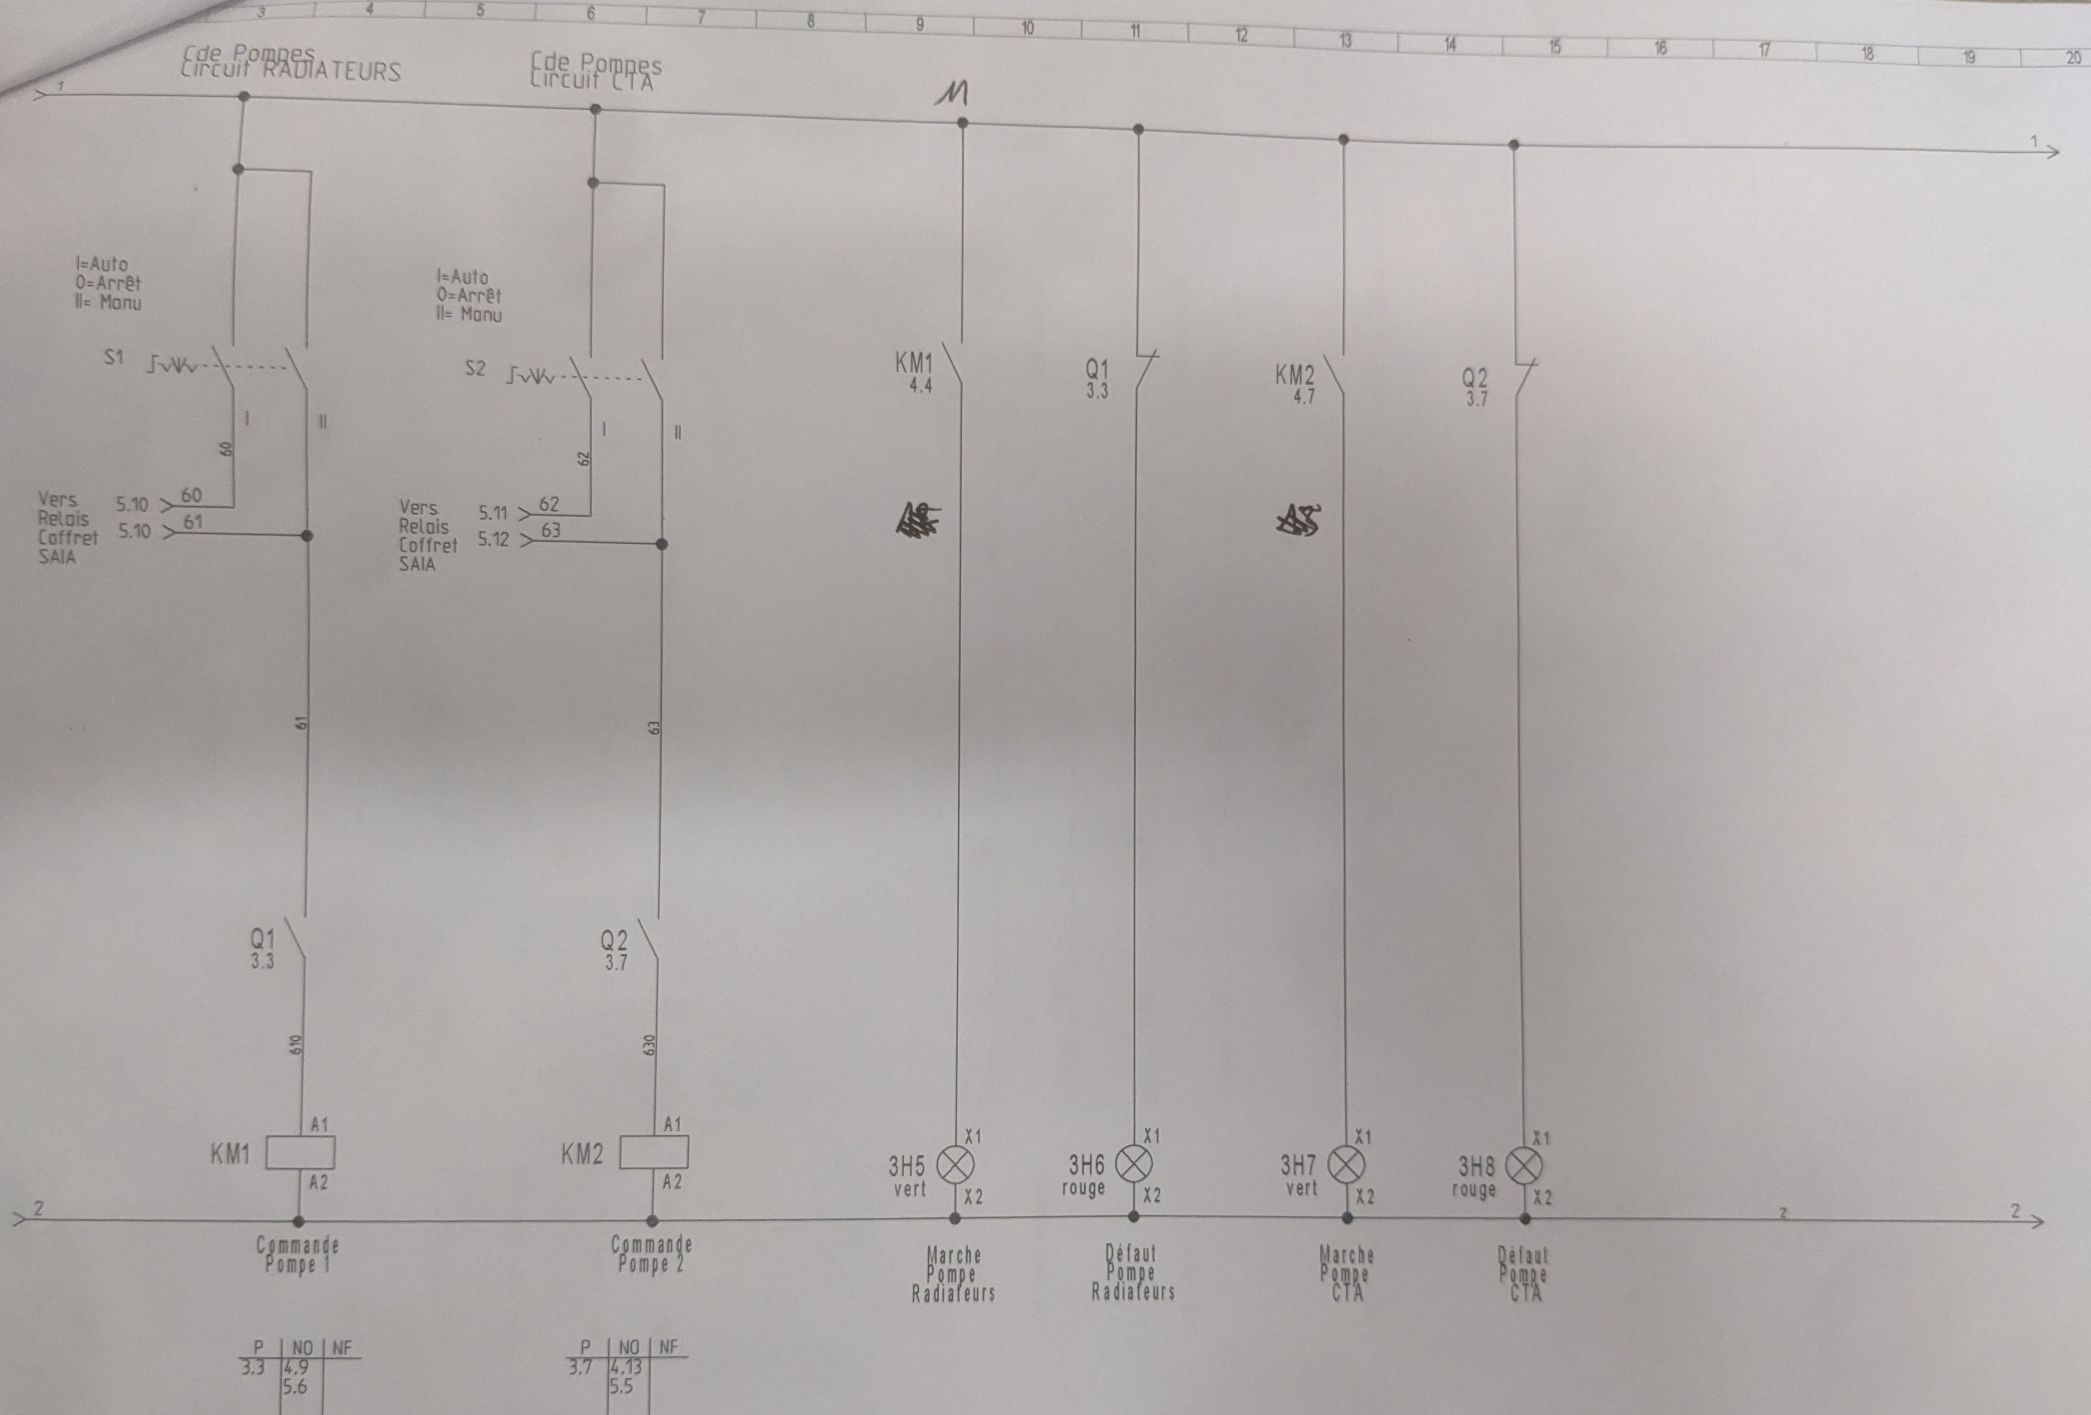

Défaut et Retour Etat POMPES

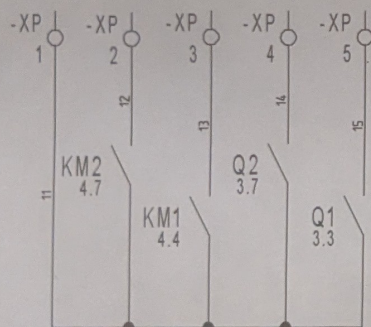


COMMUN

ETAT POMPE CTA

ETAT POMPE RADIATEURS

DEFAULT POMPE CTA

DEFAULT POMPE RADIATEURS

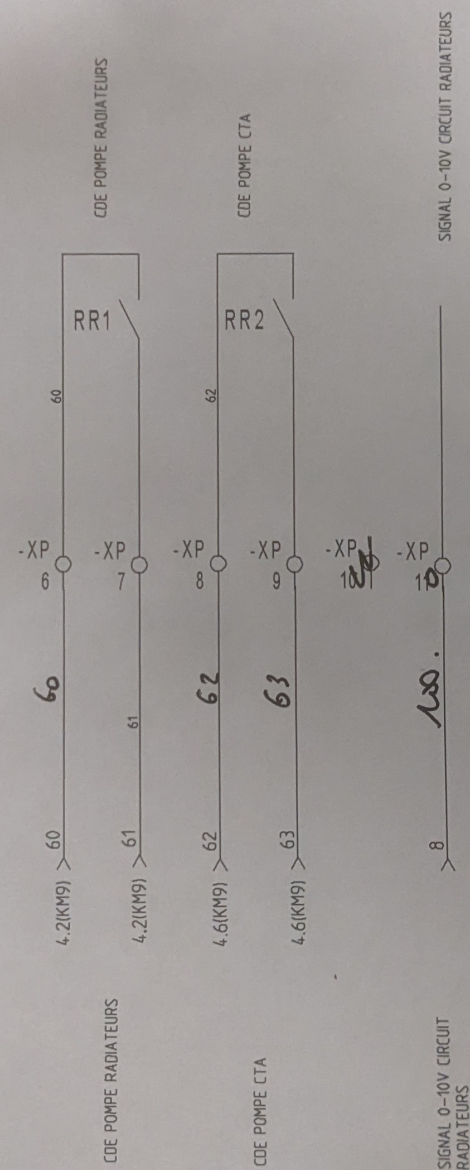

CDE POMPE RADIATEURS

CDE POMPE CTA

SIGNAL 0-10V CIRCUIT RADIATEURS

EIFPAGE ETSO

13 rue André Villet
31405 TOULOUSE

DESIGN N.B.
VERIFIE N.B.
DATE DE CREATION 02/02/2016

INDEX DATE MODIFICATION
A 02/02/2016 Création schémas

ENFA AUZEVILLE

Dossier n° : 536

Sous station - Batiment 12
Bornier vers Coffret SAIA

FOLIO
5 / 5