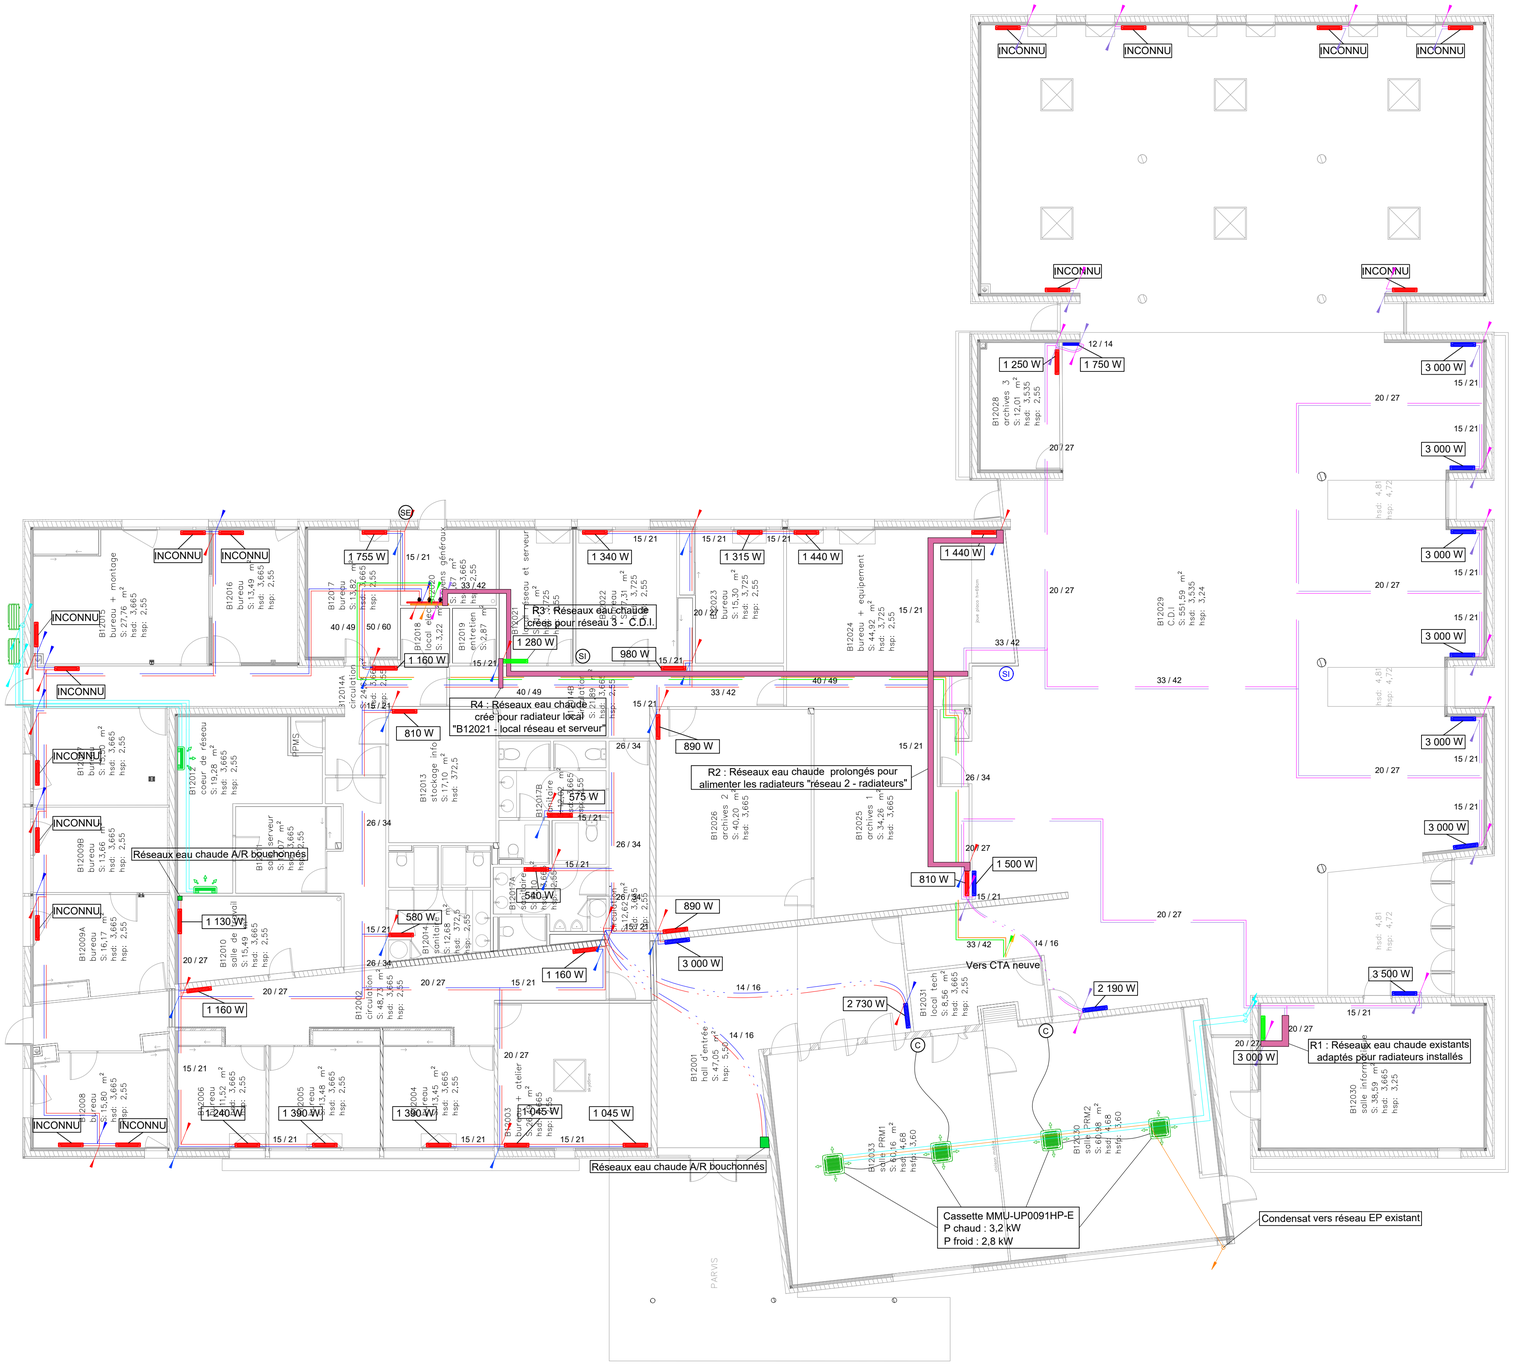

LEGENDE

SYMBOLE	DESIGNATION
	Radiateur eau chaude vertical
	Radiateur eau chaude horizontal
	Radiateur eau chaude à déposer / déplacer
	Réseaux eau chaude A/R à déposer
	Réseaux eau chaude A/R à installer
	Réseaux radiateur eau chaude A/R apparents
	Réseaux radiateur eau chaude A/R faux-plafond
	Réseaux radiateur eau chaude A/R enterrés
	Réseaux eau chaude CTA A/R faux-plafond
	Réseaux radiateur eau chaude créés (Réseau 3 C.D.I.)
	Réseaux radiateur eau chaude créés (Réseau 3 C.D.I.)
	Réseaux radiateur eau chaude créés salle informatique
	Réseaux radiateur eau chaude créés salle informatique faux-plafond
SE	Sonde de température extérieure
SI SI	Sonde de température intérieure existante / neuve
	Unité extérieure existante
	Unité intérieure murale existante conservée
	Réseaux frigorifiques A/R
	Réseaux condensat
	Ventilo-convecteur à déposer + réseaux + grilles soufflage / reprise
	Cassette à déposer local "B12030 salle informatique"
	Unité extérieure mini DRV à installer
	Cassette à installer local "B12030 salle informatique"

RENOVATION DU BÂTIMENT 12 - ENSFEA

MAITRISE D'OUVRAGE

ENSFEA
Ecole Nationale Supérieure de Formation de l'Enseignement Agricole

Ecole Nationale Supérieure de Formation de l'Enseignement Agricole (ENSFEA)
2, Route de Narbonne
31326 Castanet-Tolosan cedex

MAITRISE D'OEUVRE

11BIS Studio architecture et paysage
C&J GAGO
11 bis Route du Faubourg du Sers
31450 Montgiscard
Tel : 05.61.27.99.30

EREAH - Bureau d'études d'ingénierie des fluides et de l'énergie
8 rue de Soyouz - 31240 l'Union
Tel : 09.72.11.05.93

PHASE : PRO

AFFAIRE A24-173 **DATE 13/06/2025** **ECHELLE 1/100e** **INDICE 0**

CVC06 - Projet - Traitement thermique - RDC