





# Plan de Toiture - échelle 1/750

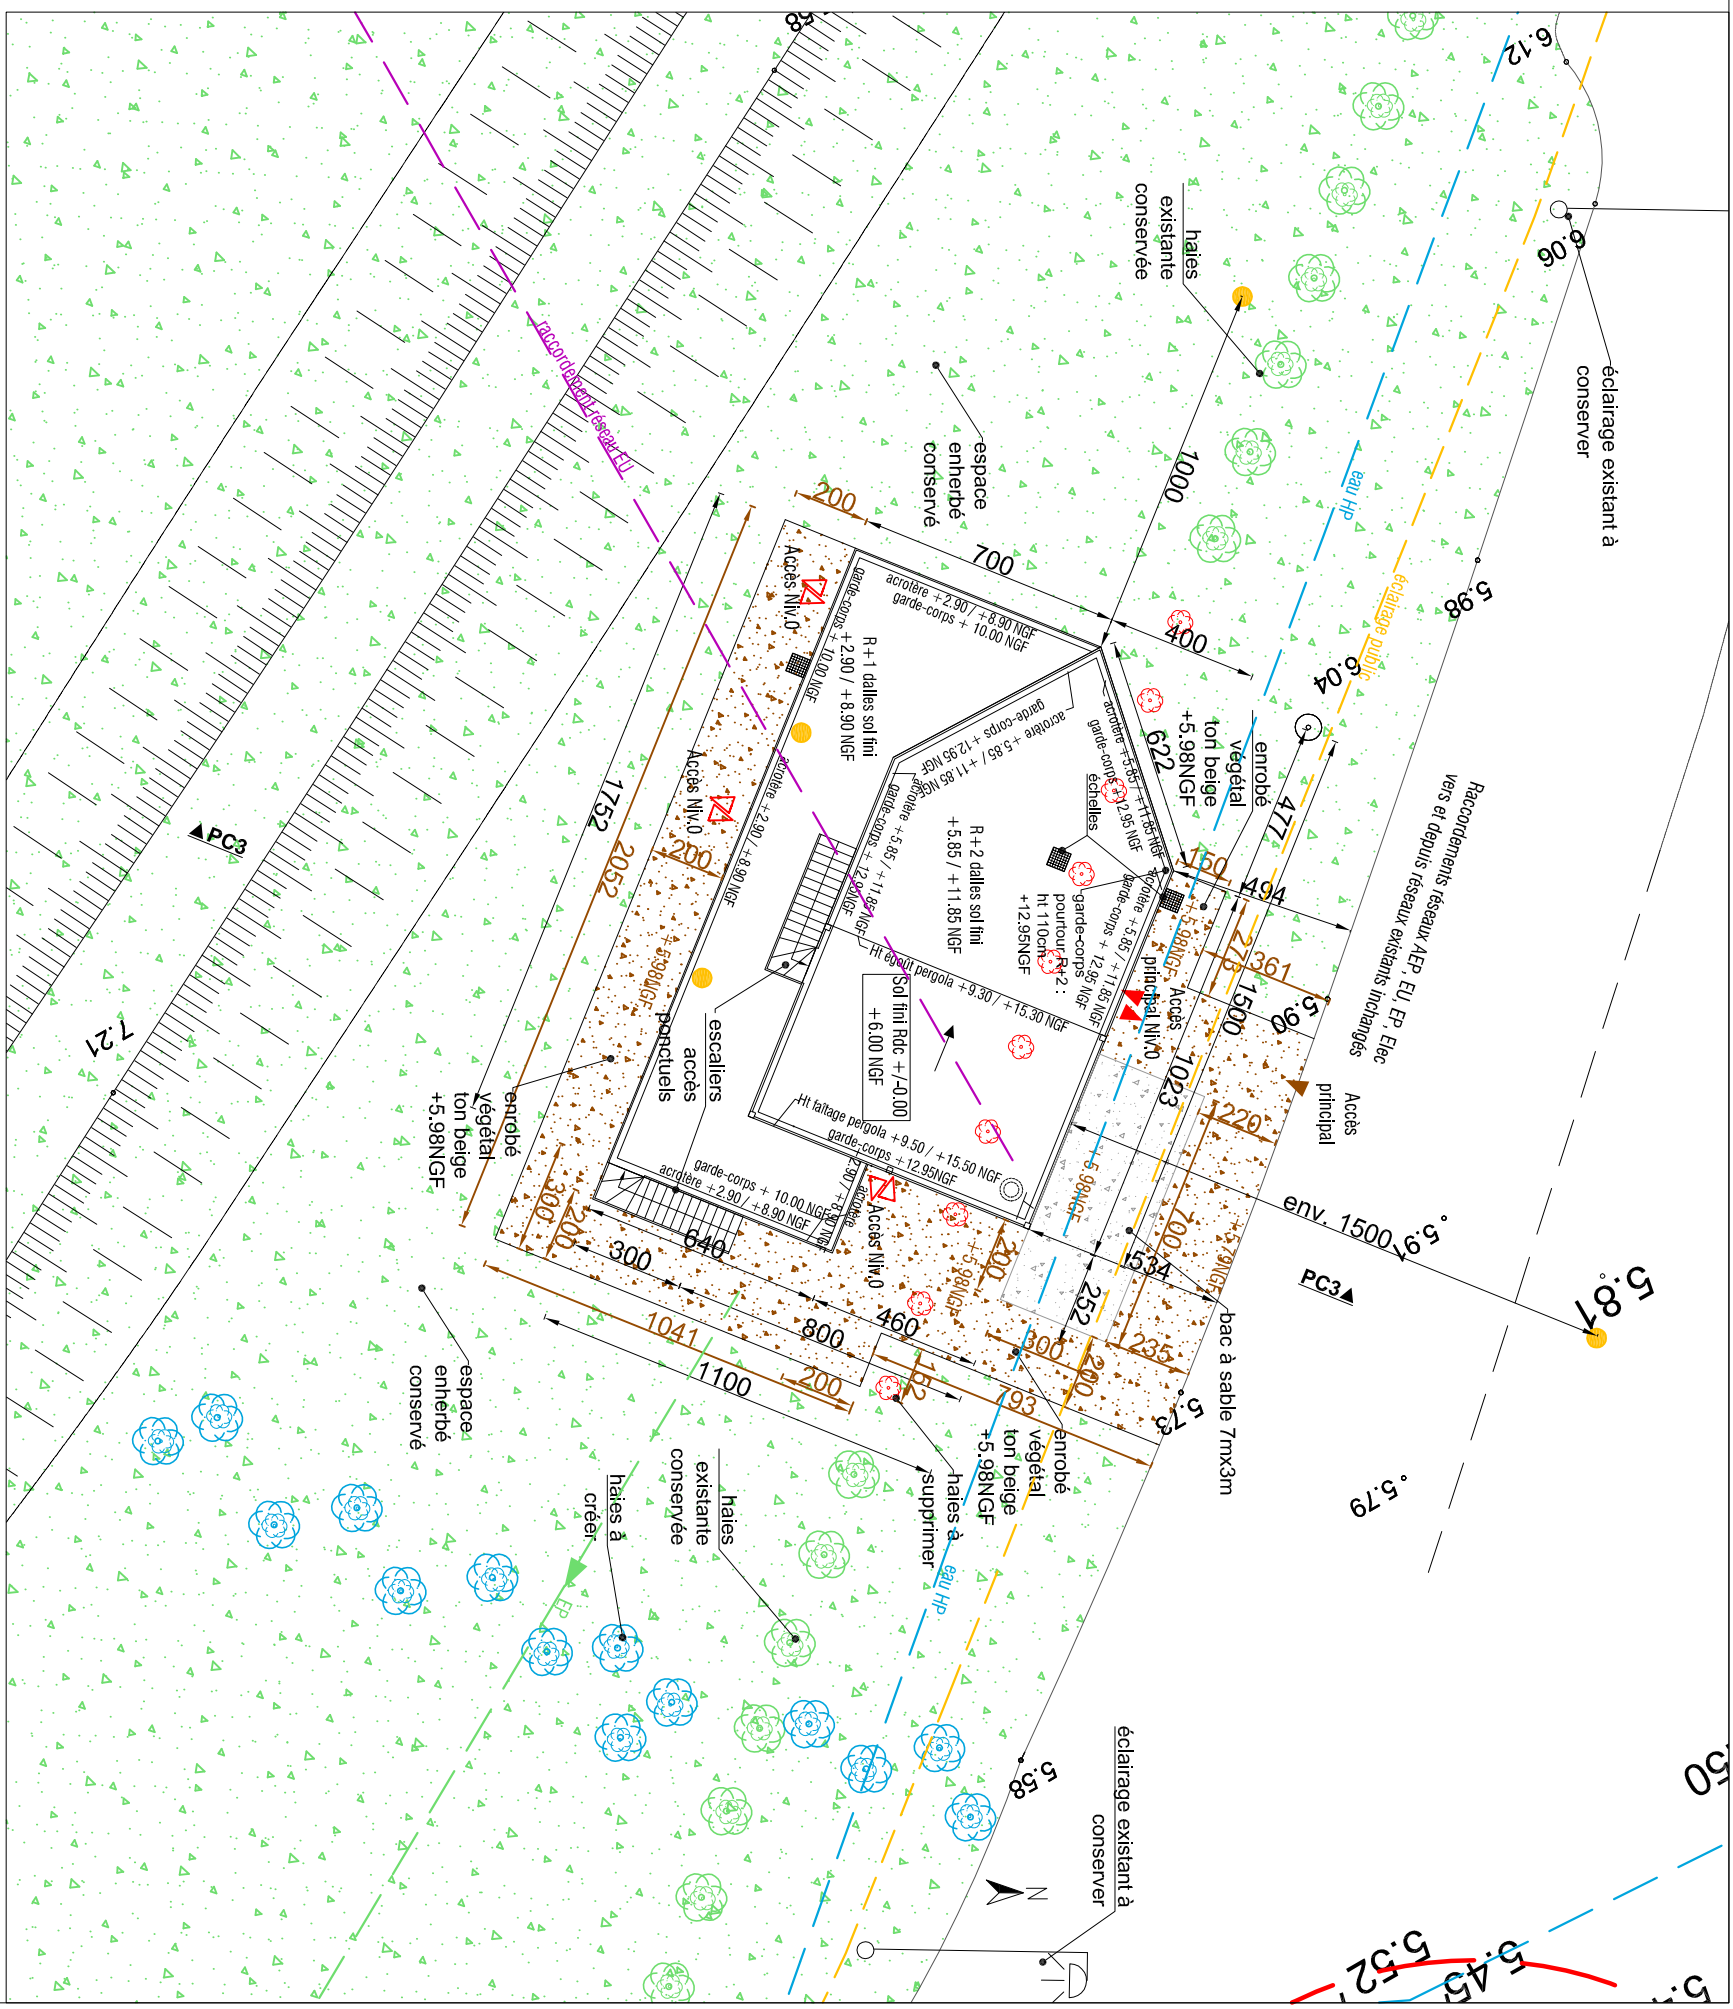

Plan de Toiture - échelle 1/200

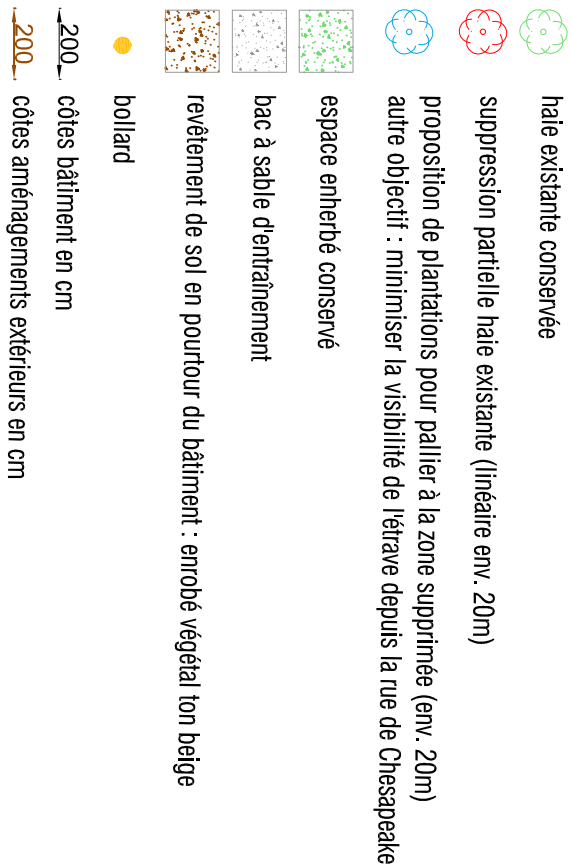

## PC 5a

échelle:

AVIII 2023

## Plan de Toiture

QUERQUEVILLE (50) - Ancien aérodrome - EMM -  
Création d'un bâtiment d'instruction simulant l'avant et  
l'intérieur d'un navire de la Marine Nationale

## MAITRISE D'OUVRAGE

**ÉTAT - MINISTÈRE DES ARMÉES**

## Conduite d'Opérations :

ÉTAT - MINISTÈRE DES ARMÉES

Établissement du Service d'Infrastructure de la

Défense de Rennes

USID de Cherbourg

## MAITRISE D'OEUVRE

**GRAPHITE architectes** **INGENIERIE & CONSTRUCTION SAS**

2 route du Gacet

35830 Betton

tel/06.76.97.42.68

graphite.architectes@gmail.com

## COTENTIN BET

3 rue de Franche Comté  
u Bois

50100 Cherbourg en Co

tel/09.81.30.46.55

contact@icsas.fr

**AREHA ENR**

6 place de la Justice

14000 Caen

tel/02.31.84.50.3

contact@areha.fi