



Côté boulevards périphériques

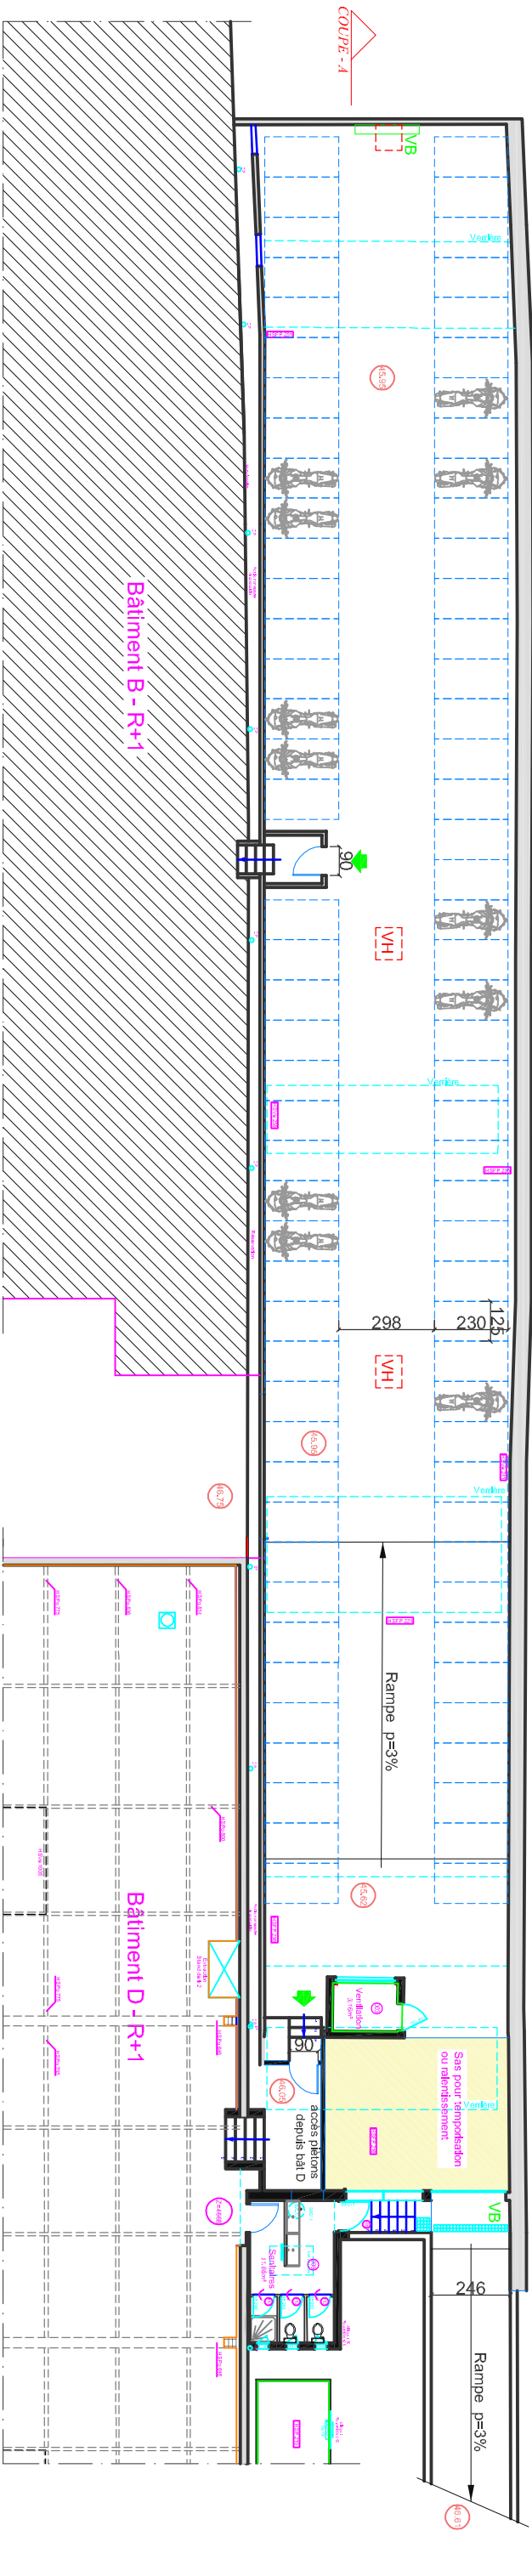

Bâtiment C
Aménagement intérieur
Projet
Ech. 1/200e

Côté boulevards périphériques

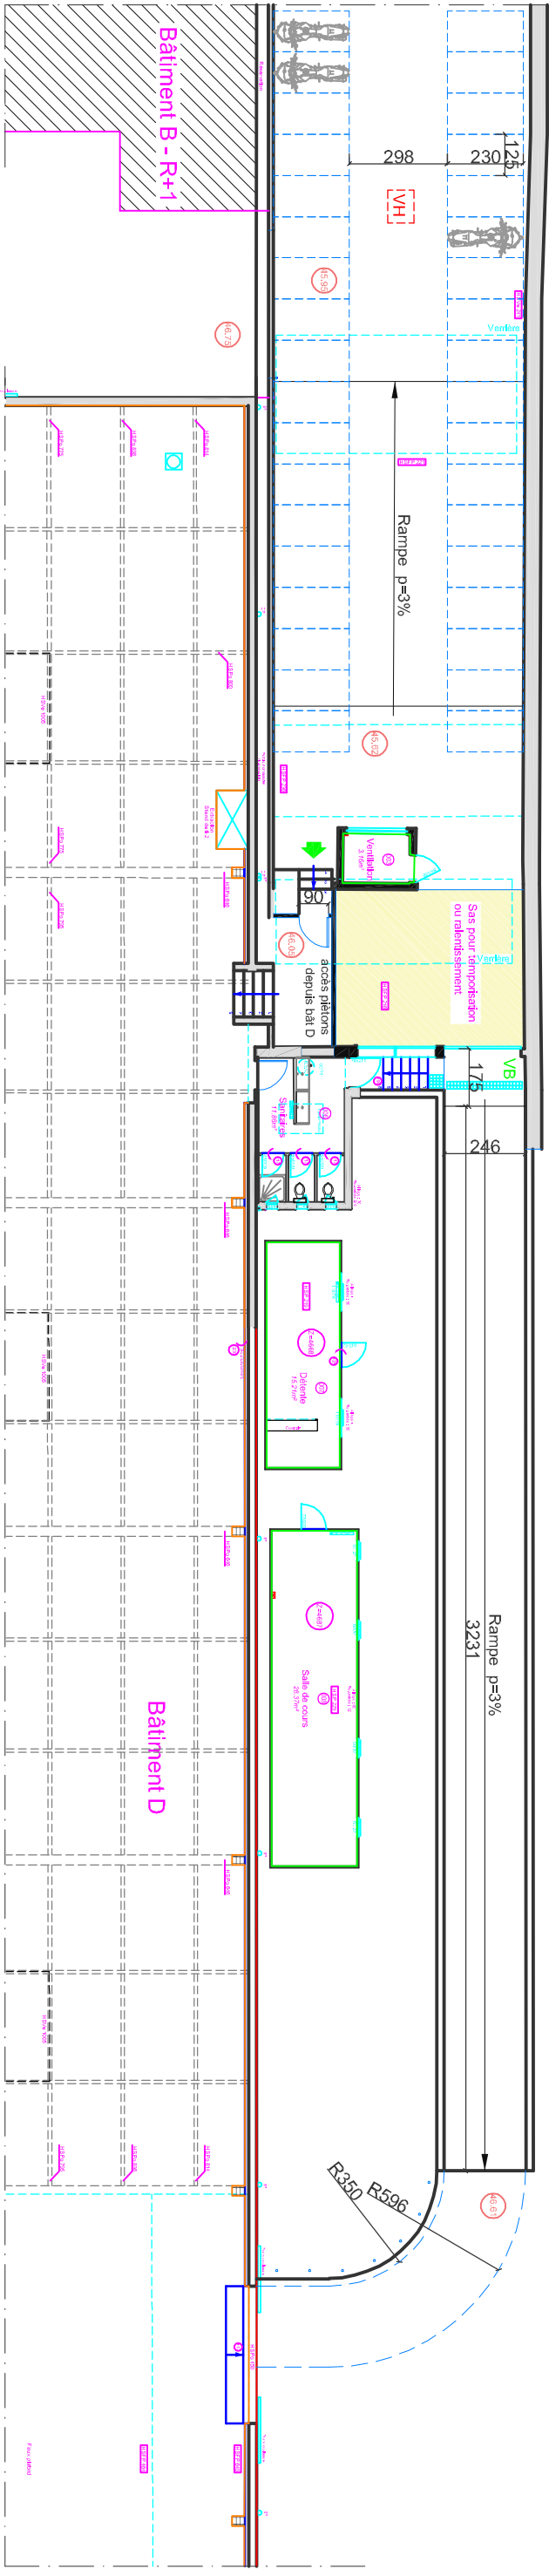

Bâtiment C
Aménagement extérieur
Projet
Ech. 1/200e