




FACADE SUD-EST

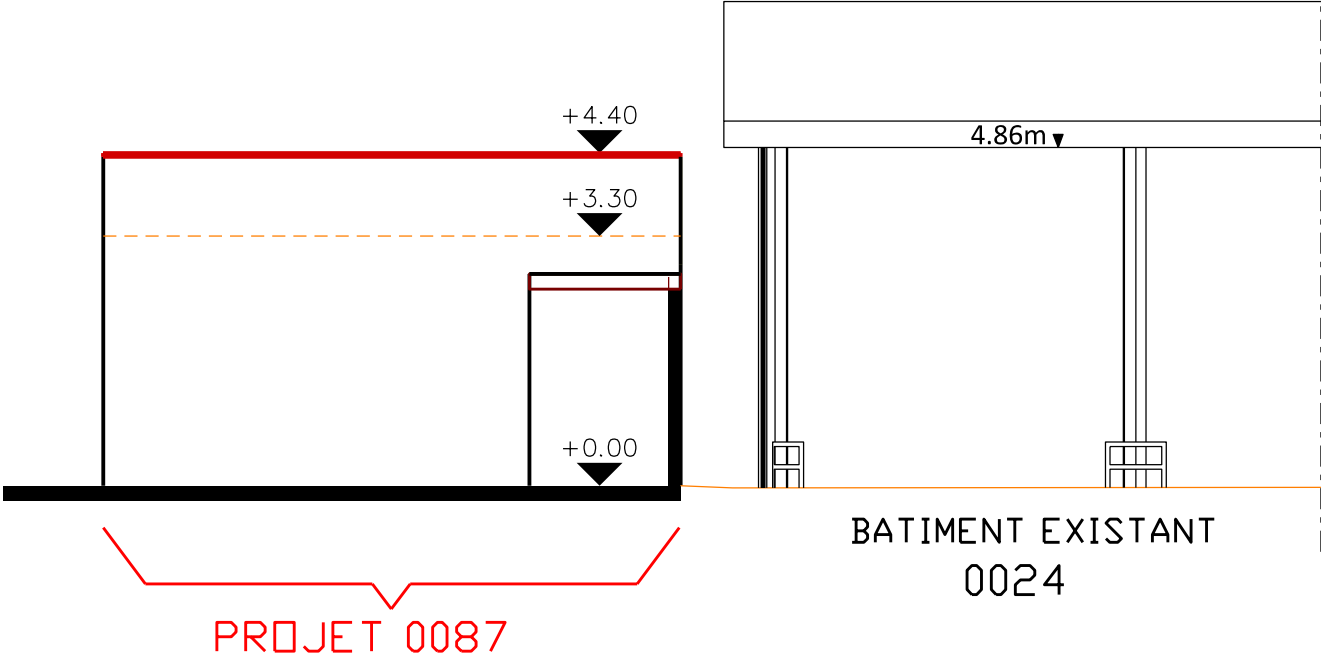


FACADE OUEST

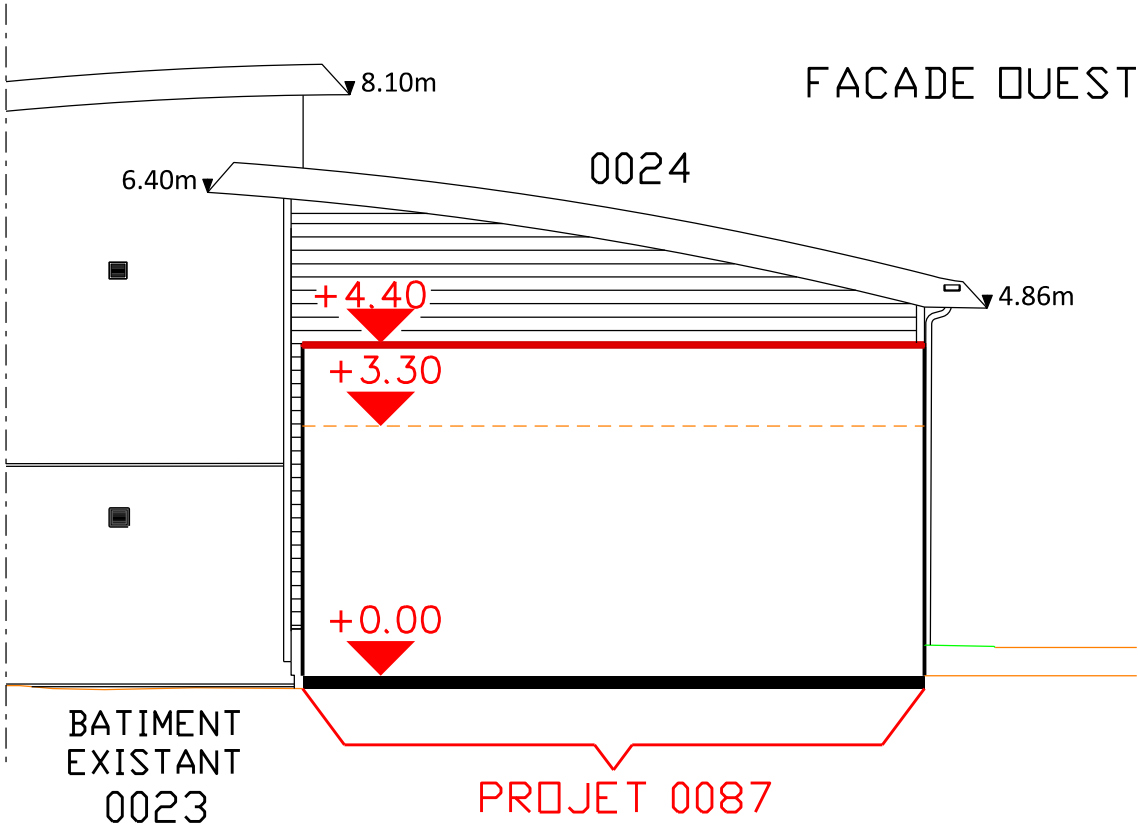


FACADE EST

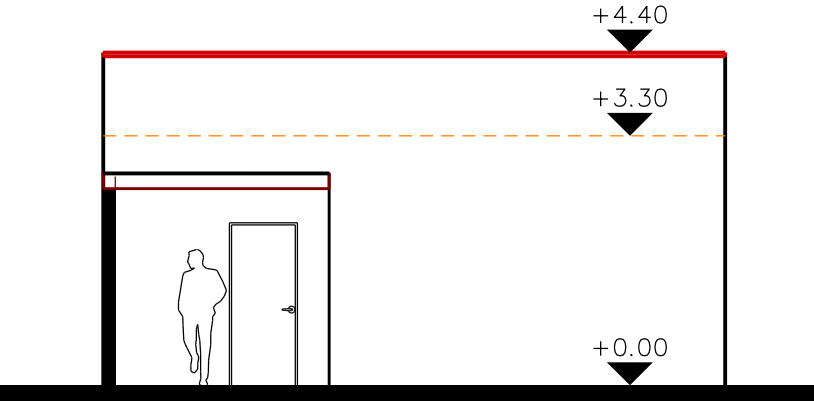

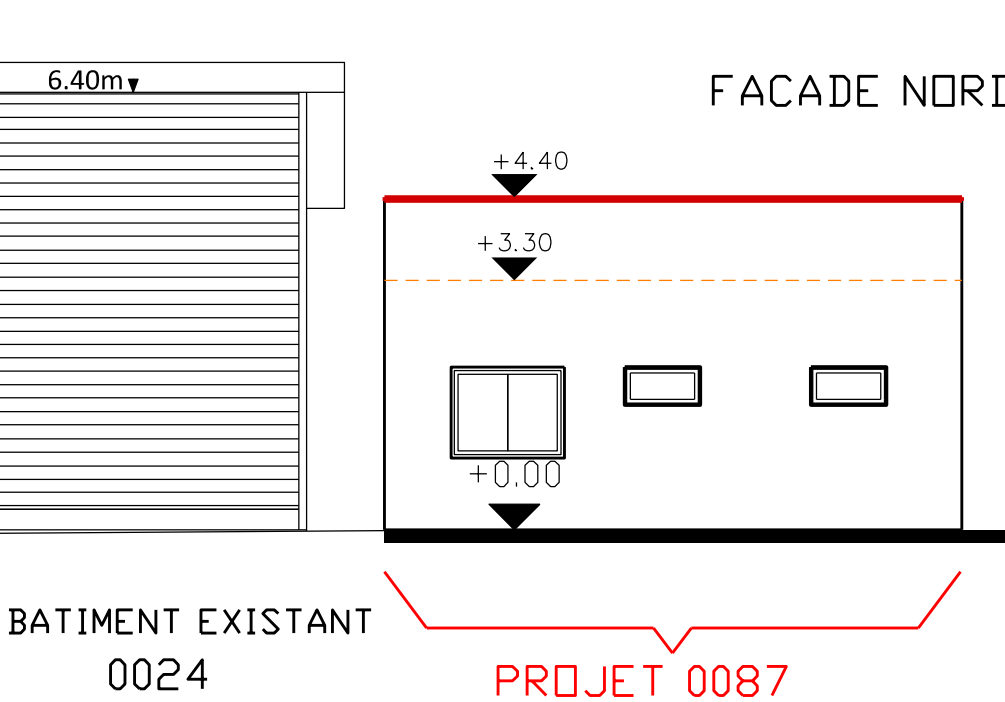


FACADE NORD

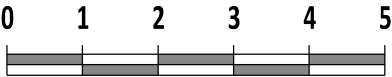

DIFFUSION RESTREINTE



|  |   |   |  |                                  |  |
|--|---|---|--|----------------------------------|--|
| <div>SID sud-ouest</div> <div></div> <div>USID PAU</div> <div>camp Asprant Zirnheld<br/>chemin d'Astra<br/>64140 LONS</div> | <div>Chargé d'affaires :</div> <div>ICD BETOUS Léandre<br/>05-40.03.74.13</div> | <div>SEDZERE (64)<br/>DEPOT DE MUNITIONS</div> <div>CONSTRUCTION D'UN BATIMENT VESTIAIRES<br/>(BATIMENT 0087)</div> | <div>Nom du fichier :</div> <div>640445 010K_0087_F_TT_FACADES</div>   |                                  | <div></div> <div>MINISTÈRE<br/>DES ARMÉES</div> <div>Liberté<br/>Égalité<br/>Fraternité</div> |
|  | <div>Dessiné par :</div> <div>HCB KRUMMENACKER Nathalie</div>                   |   | <div></div> <div>Numéro COSI :</div> <div>449 620</div> |                                  |  |
|  | <div>chef de l'USID de PAU</div> <div>LCL Jean-François DOMINGUEZ</div>         | <div>DCE</div> <div>FACADES DU BATIMENT 0087</div> <div>Echelle : 1/100</div>                                       | <div>Date</div> <div>30/07/2025</div>  | <div>Indice</div> <div>Ind</div> |  |