


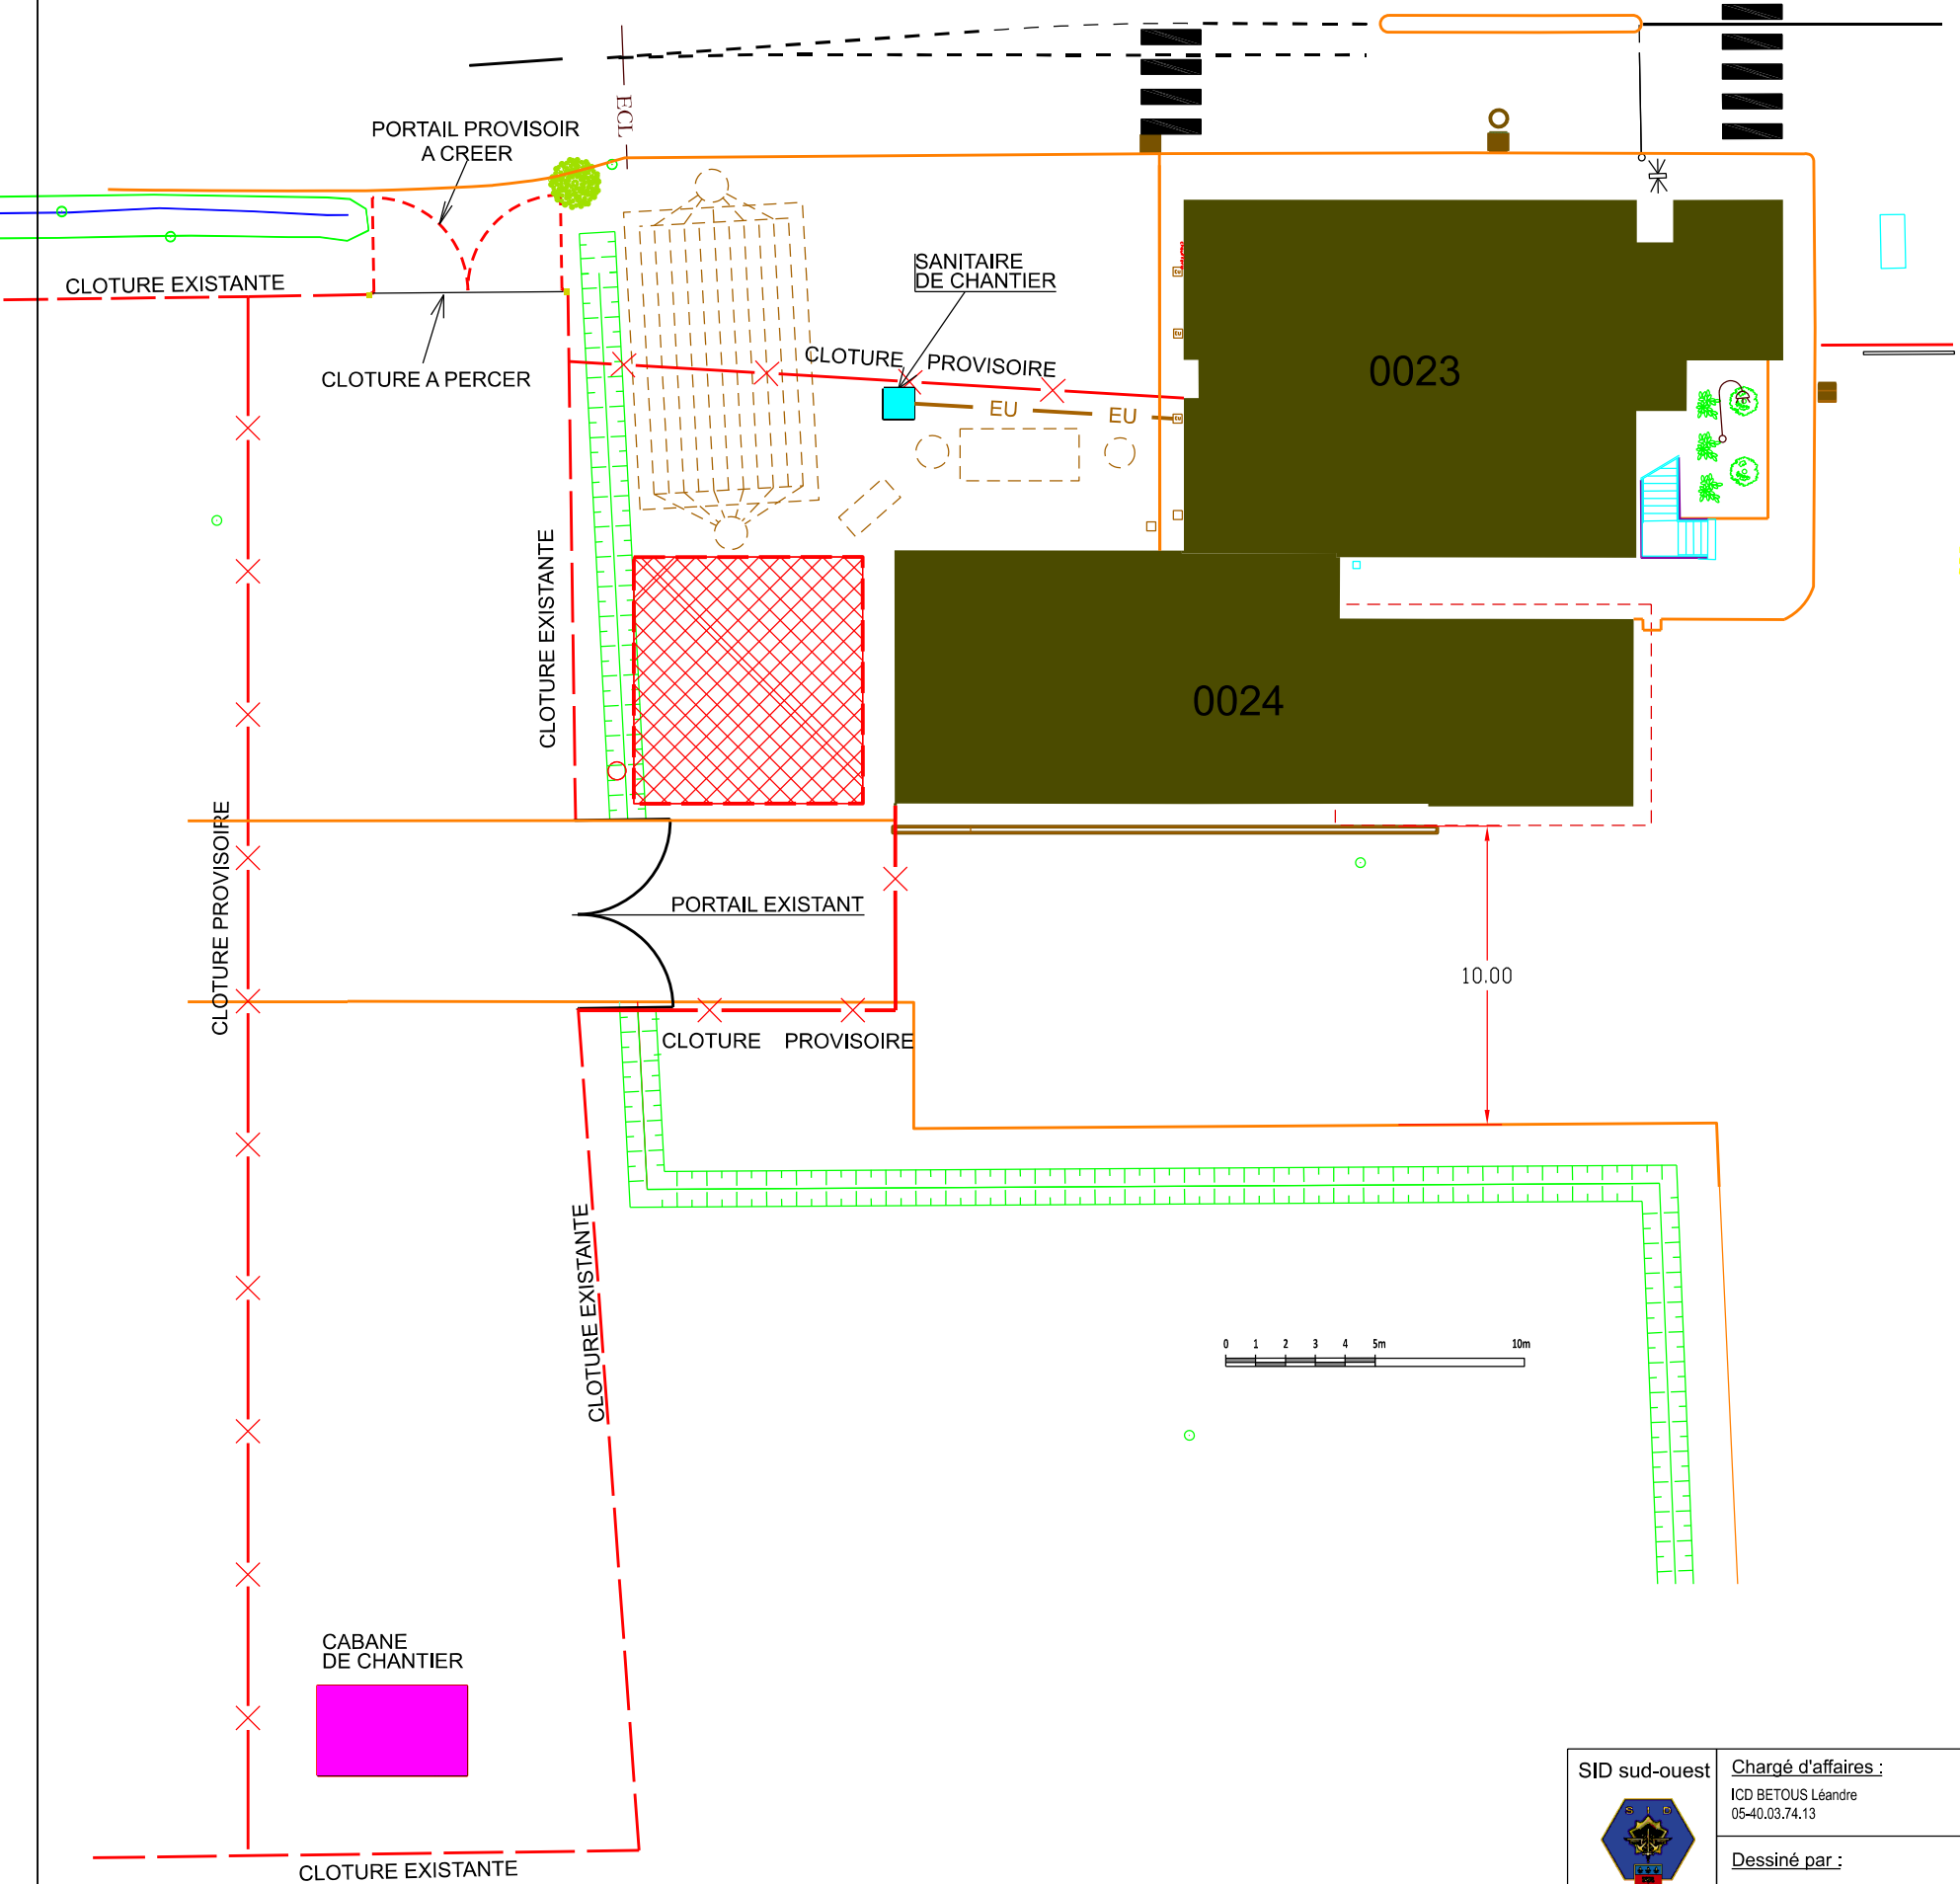


SEDZERE - (64)
DEPOT DE MUNITIONS
Construction d'un Batiment Vestiaires
PLAN D'INSTALLATION DE CHANTIER



- CLOTURE PROVISoire
- CLOTURE EXISTANTE
- PROJET DU BATIMENT 0087
- PORTAIL PROVISoire
- PORTAIL EXISTANT
- SANITAIRE DE CHANTIER
- CABANE DE CHANTIER
- RACCORDEMENT EU PROVISoire A REALISER

DIFFUSION RESTREINTE

<div>SID sud-ouest</div> <div></div> <div>USID PAU</div> <div>camp Asprant Zirnheld chemin d'Astra 64140 LONS</div>	<div>Chargé d'affaires :</div> <div>ICD BETOUS Léandre 05-40.03.74.13</div>	<div>SEDZERE (64) DEPOT DE MUNITIONS</div> <div>CONSTRUCTION D'UN BATIMENT VESTIAIRES (BATIMENT 0087)</div>	<div>Nom du fichier :</div> <div>640445 010K_0087_M_MASSE_INSTALLATION CHANTIER</div>		<div></div> <div>MINISTÈRE DES ARMÉES</div> <div>Liberté Égalité Fraternité</div>	
	<div>Dessiné par :</div> <div>HCB KRUMMENACKER Nathalie</div>		<div> <small>Service d'Infrastructure de la Défense</small></div>	<div>Numéro COSi:</div> <div>449 620</div>		
	<div>chef de l'USID de PAU</div> <div>LCL Jean-François DOMINGUEZ</div>	<div>DCE</div>		<div>Date</div> <div>30/07/2025</div>		<div>Indice</div> <div>Ind</div>
		<div>Echelle : 1/250</div>				