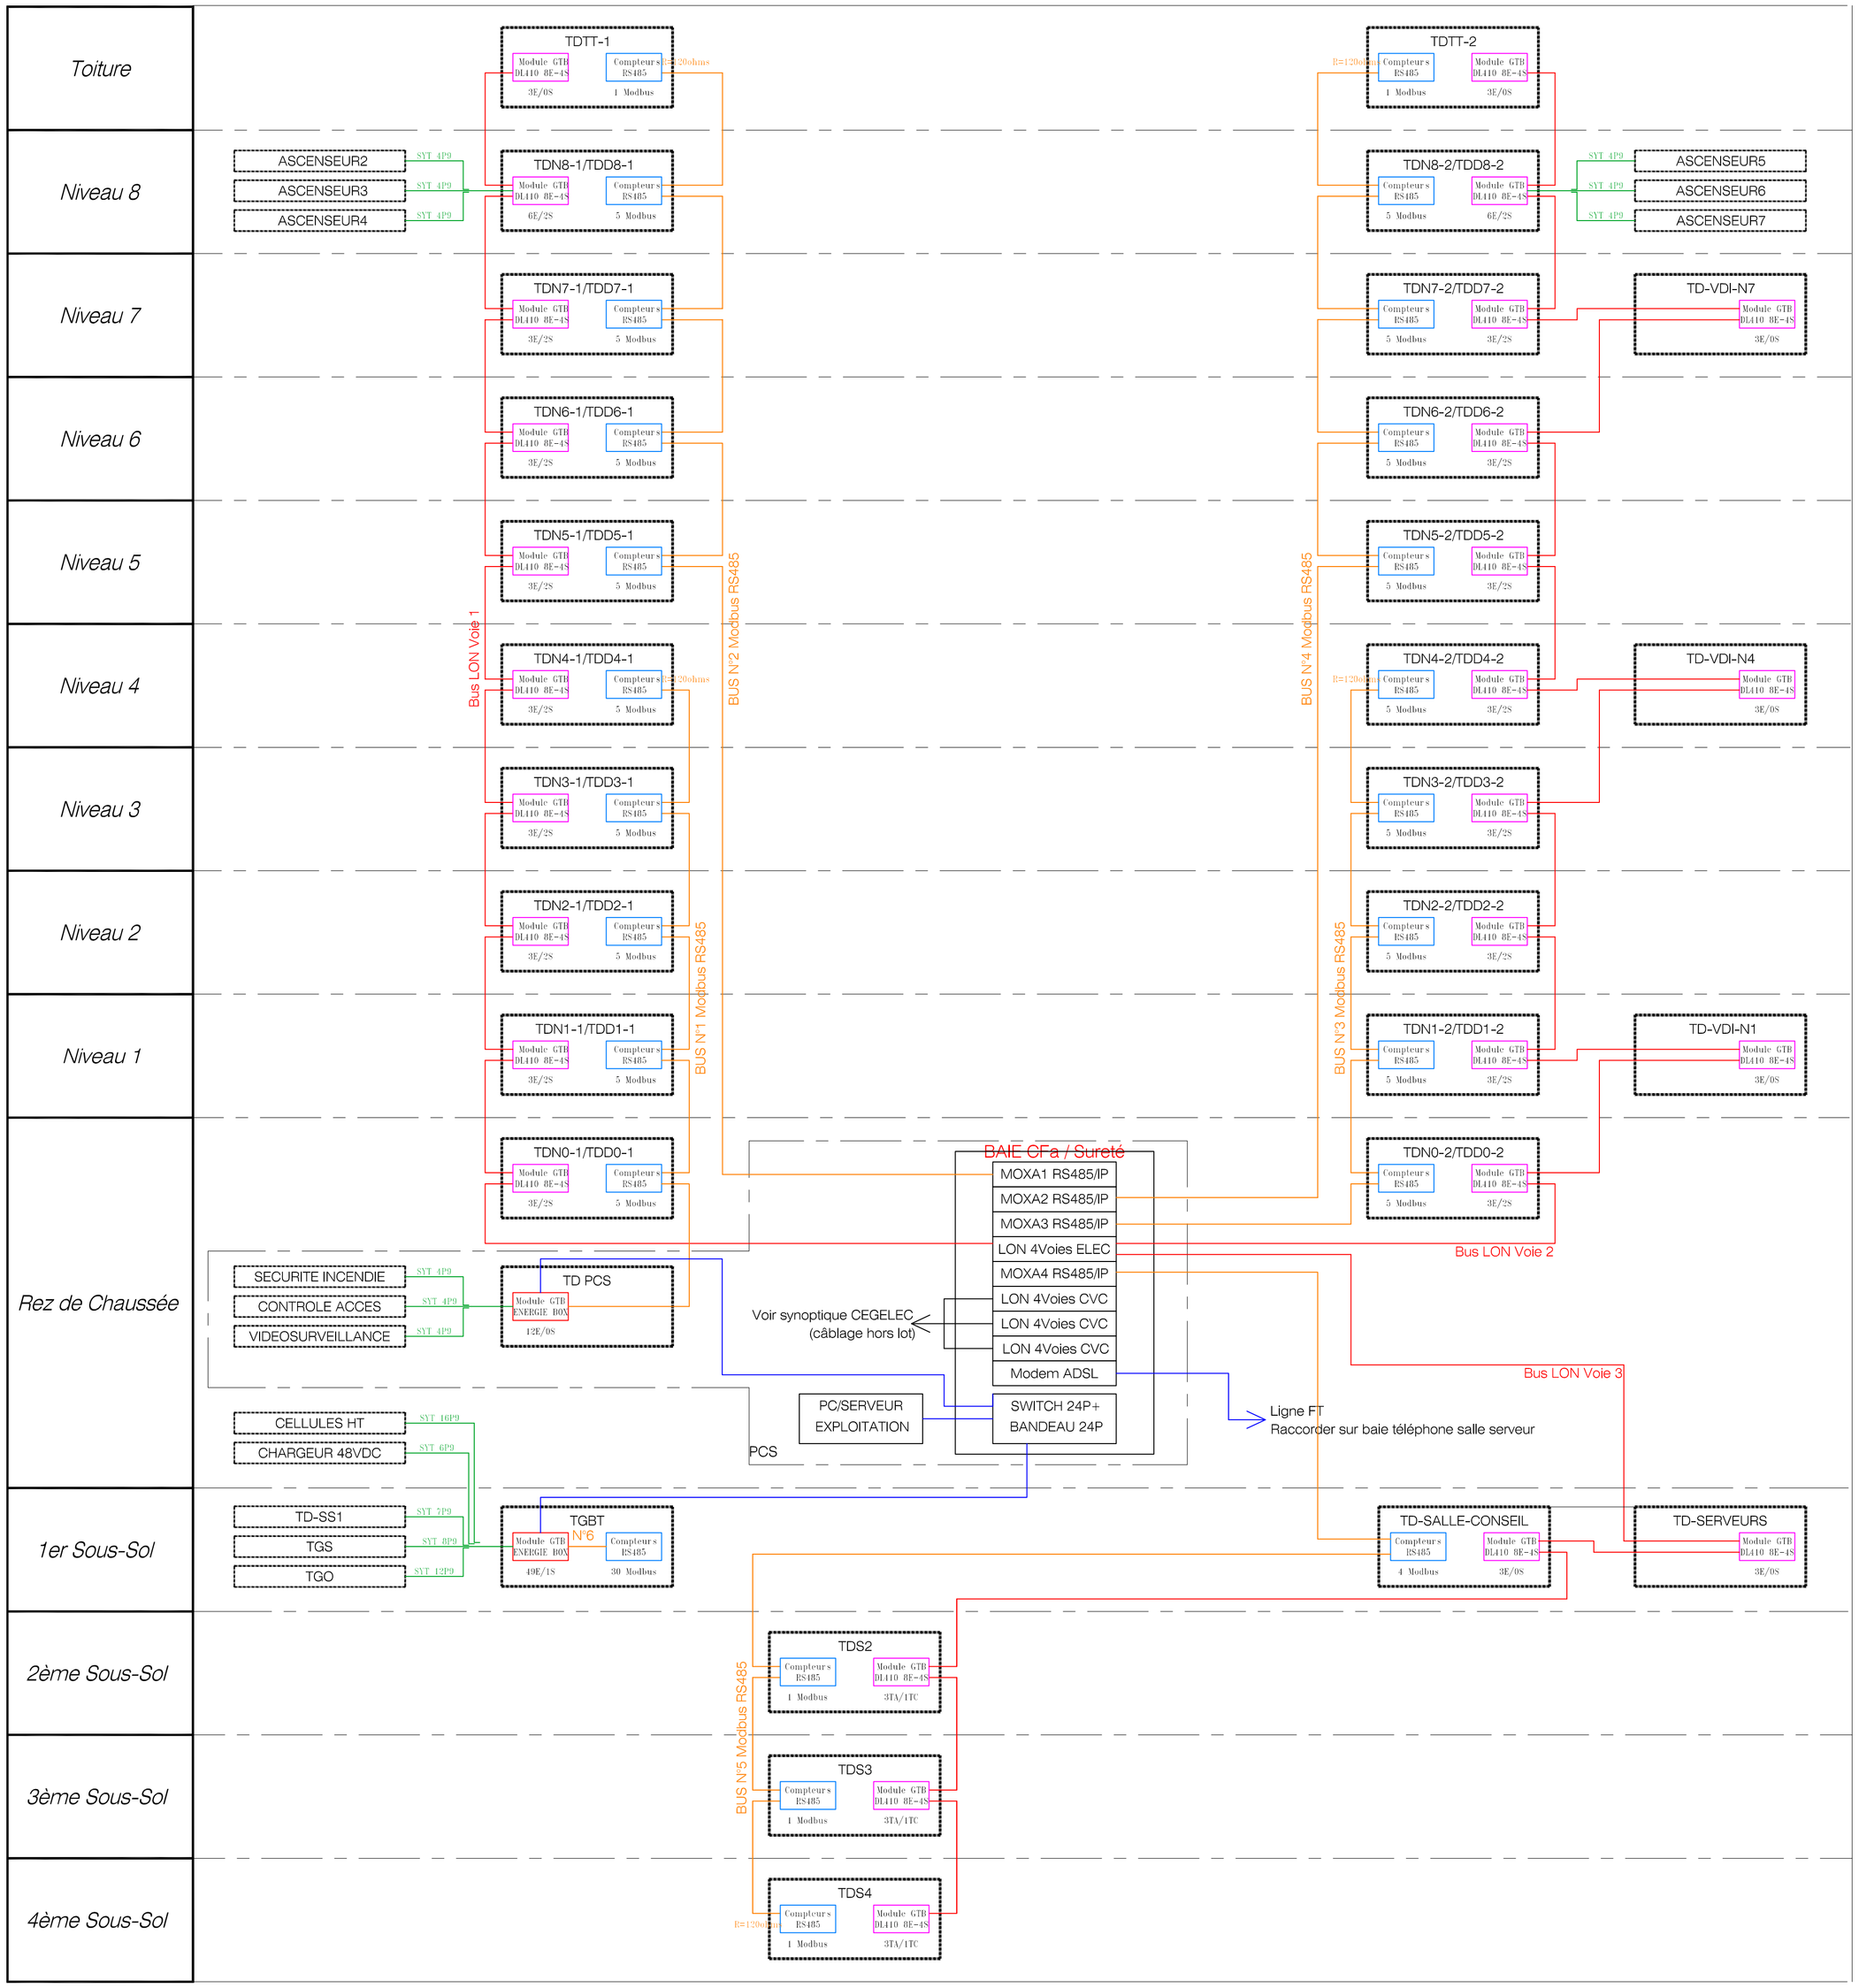

LEGENDE

SYMBOLE	DESIGNATION
———	Câble CAT 6 / 90ml max
———	SYT xxP9
———	Câble LIYCY 2P
———	Câble BELDEN 8471 – BUS LON 64points

.	.	.	.	.
.	.	.	.	.
0	25/01/2016	Dossier des Ouvrages Exécutés	FK	JDC
Ind	Date	Objet de l'émission	Etabli par	Vérifié par

Dossier établi sur la base des plans archi du 10/07/2013

C.P.A.M. - HAUTS-DE-SEINE
Réhabilitation immeuble MB15

Siège de la C.P.A.M. 92

113, rue des Trois Fontanot - 92026 Nanterre Cedex

DOSSIER EXECUTION

PLANS COURANTS FAIBLES
SYNOPTIQUE GTB — FVS

- — **DECEMBRE 2014** — **DOE-6500**

ARCHITECTE MANDATAIRE	GROUPE-6 Paris	
groupe-6	94 avenue Ledru-Rollin 75011 Paris	tél : 01 53 17 96 00 , fax : 01 53 17 96 06 www.groupe-6.com
BET STRUCTURES et FLUIDES	TERRELL s.a.s	
	11 rue Heinrich 92100 BOULOGNE-BILLANCOURT	tél : 01 46 21 07 46 , fax : 01 46 21 03 48 www.terrellgroup.net
BET HQE	FRANCK BOUTTE	
	43 bis, rue d'Hautpoul 75019 PARIS	tél : 01 45 02 50 80 , fax : 01 42 02 53 85 www.franck-boutte.com
BET ACOUSTIQUE	ECHOLOGOS Grenoble	
	4 rue de La Condamine 38610 GIERES	tél : 04 76 89 36 63 , fax : 04 69 96 21 73 www.echologos.com
BUREAU de CONTRÔLE	BUREAU VERITAS	
	5, bd Marcel Pourtout 92563 RUEIL MALMAISON Cedex	tél : 01 47 52 02 00 , fax : 01 47 77 03 22 www.bureauveritas.fr
COORDONNATEUR S.P.S	DEKRA Industrial Services 25, av de la Constellation	
DEKRA	BP 8388 - Cergy St Christophe 95800 CERGY PONTOISE Cedex	tél : 01 34 22 98 60 , fax : 01 30 75 20 63 www.dekra-industrial.fr
O.P.C	FRANCIS KLEIN	
	73, avenue d'Orléans 41300 SALBRIS	tél : 02 54 94 25 51 , fax : 02 54 94 25 52 www.france-ingenieure-service@francis-klein.fr

SYN	DOE	07	SPB	ZZ	Z	6500	0
TYPE	PHASE	LOT	EMETTEUR	IDENTIFIANT	ZONE	CHRONO	INDICE

FICHIER : SCH-DOE-07-SPB-ZZ-Z-6500-0.dwg