2024.045.1

Relamping et Climatisation

PALAIS DE JUSTICE
1 BOULEVARD DE GUIZARD
12000 RODEZ

MAITRE D'OUVRAGE

Tribunal de Rodez
1 Rue FOCH
34 023 MONTPELLIER

MAITRE D'OEUVRE
BET IN.S.E. - Agence de Rodez
132 Rue Marc Robert
12850 - Onet le chateau
Tel : 05 65 77 31 00
Mail : rodez@inse.fr

MAITRE D'OEUVRE

ECONOMISTE

ACOUSTICIEN

ELECTRICITE
R-3

Echelle : 1:50
Dessiné par : R.P.

Dessiné le : 01 Août 2025
Vérifié par : A.A.

Indice	Date	Dess.	Modifications

DCE

INSE
INGENIERIE
STRUCTURES
ENERGIE

SIEGE SOCIAL : 132 Rue Marc Robert 12850 ONET LE CHATEAU — Tel. 05 65 77 31 00 Fax 05 65 67 26 59 rodez@inse.fr
AGENCE DE MENDE : 27 avenue Jean MOULIN 48000 MENDE — Tel. 04 66 49 28 59 Fax 04 66 49 28 61 mende@inse.fr
AGENCE DE MILLAU : E mail : philippe.bondan@inse.fr — Tel. 06 88 43 09 26

LEGENDE courants forts
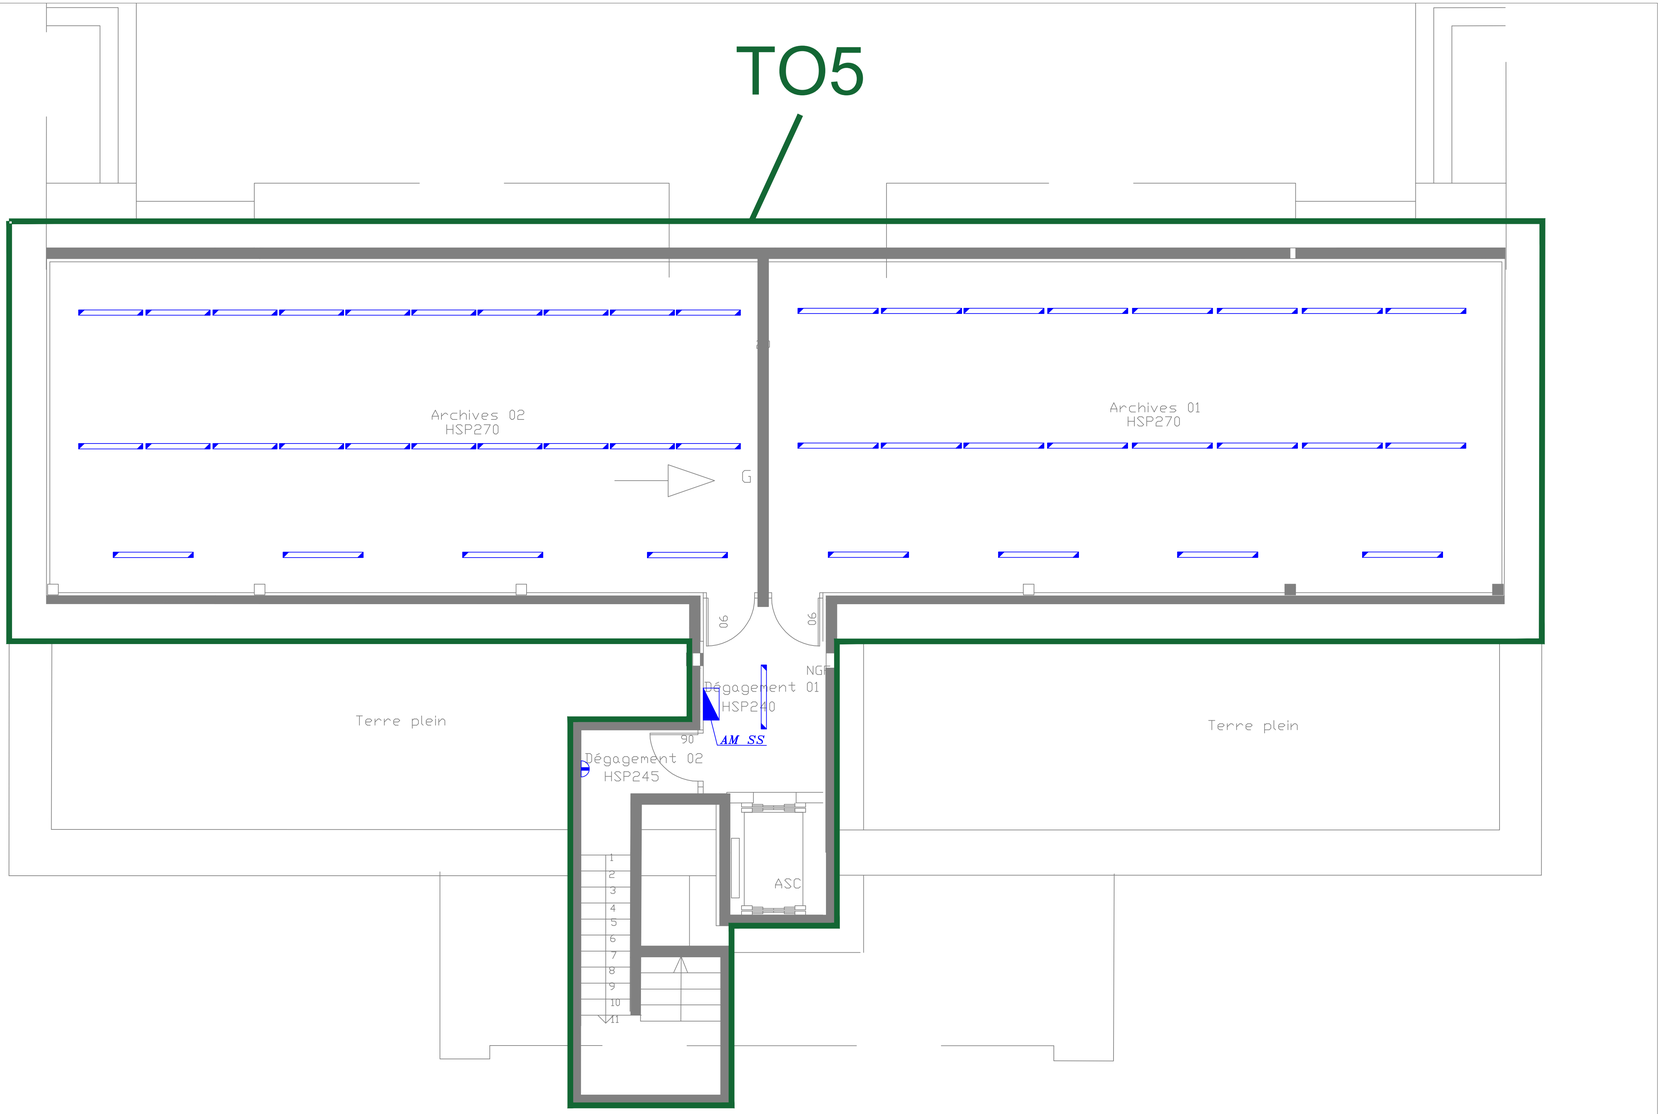
- Luminaire type 1
- Luminaire type 2
- Ecl — Luminaire type 27