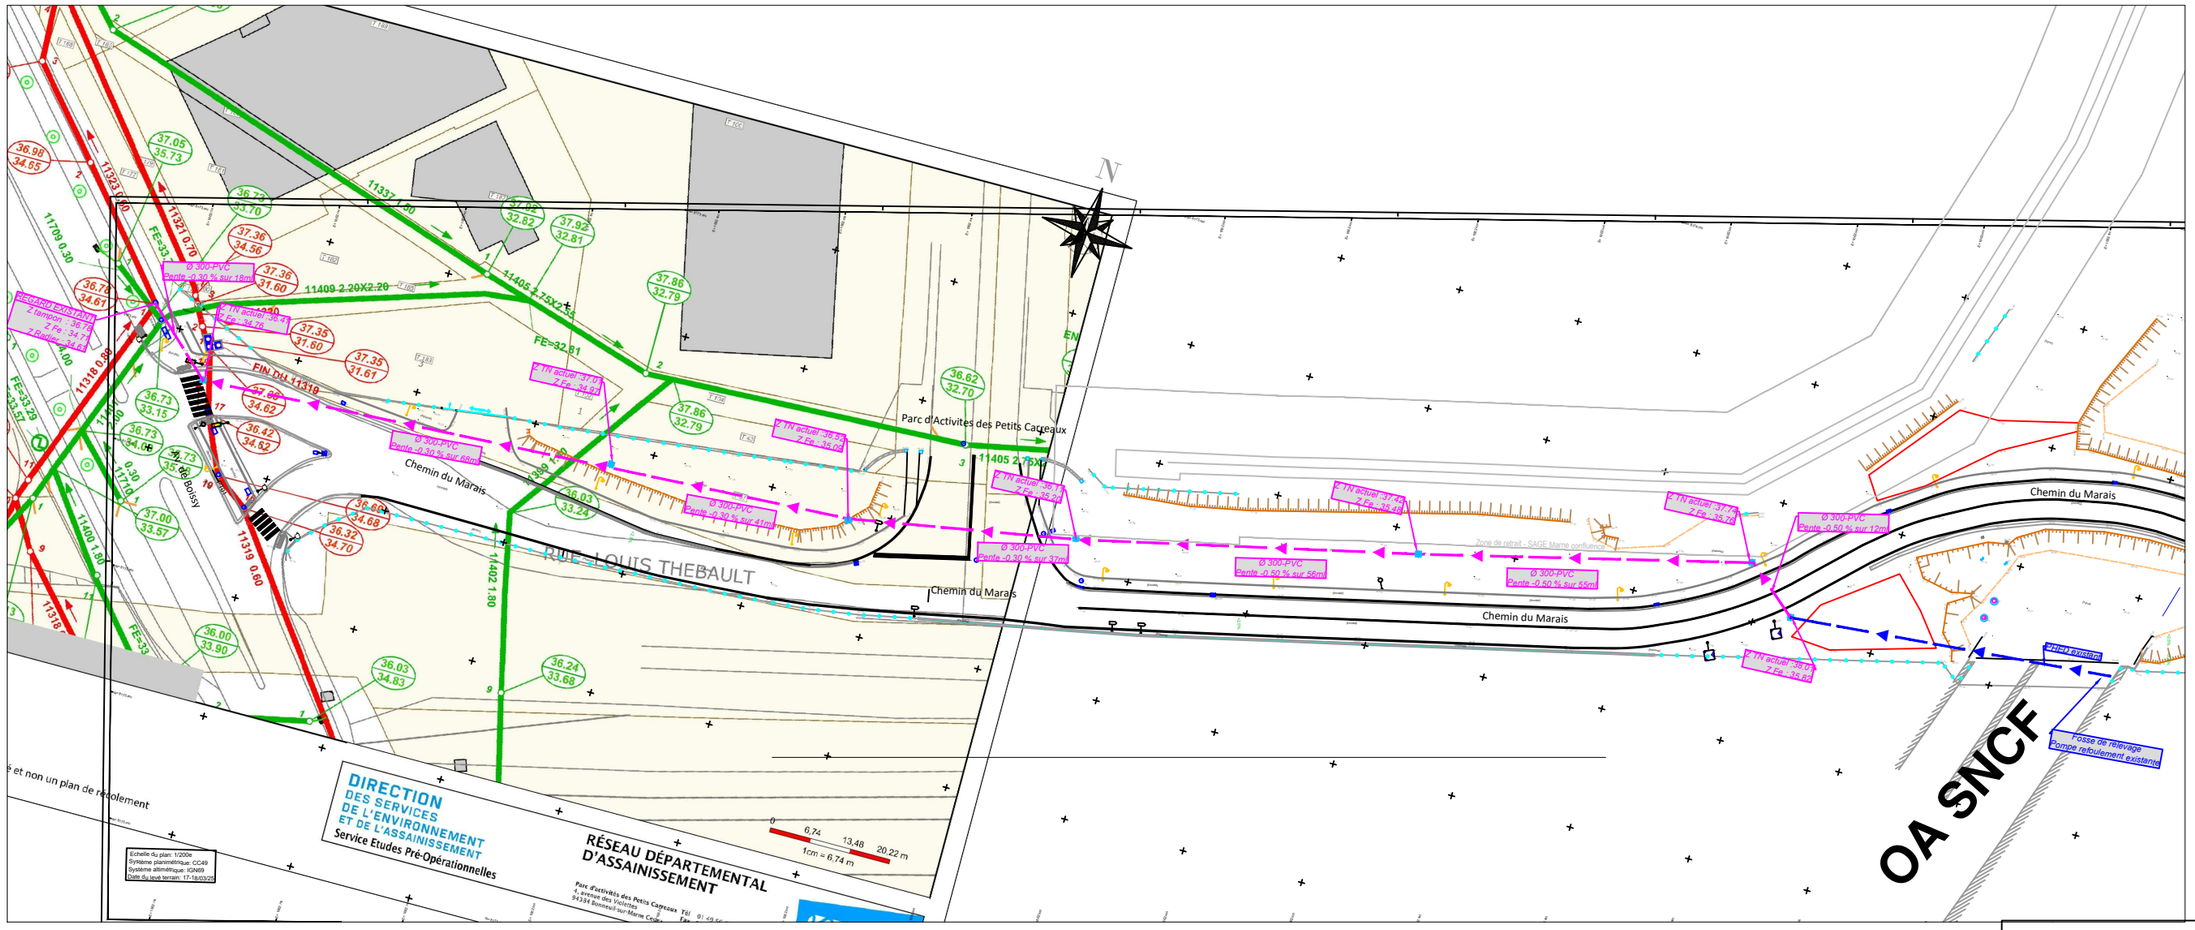

LEGENDE

Cheminement gravitaire - PVC 300

Cheminement par refoulement - PEHD

Regard projet

Regard et avaloir existant

maître d'ouvrage :

PRÉFET DE LA RÉGION D'ILE-DE-FRANCE
Égalité
Fraternité

DRIEAT Île-de-France
Direction régionale et interdépartementale de l'environnement, de l'aménagement et des transports
Service de la Modernisation du Réseau (SMR)
Département de Modernisation du Réseau Est (DMRE)

Indice A
02/06/2025

DESSERTE DU PORT DE BONNEUIL

Prolongement de la RN406

DCE

Exploitation sous chantier/déroulement des travaux

Plan de raccordement au réseau DSEA

Echelle :
1/100

maître d'œuvre :

ARTELIA
Passion & Solutions

A	02/06/2025	CPN	EBX	MBK	Première émission