



- COUPE A A -
Ech: 1/100

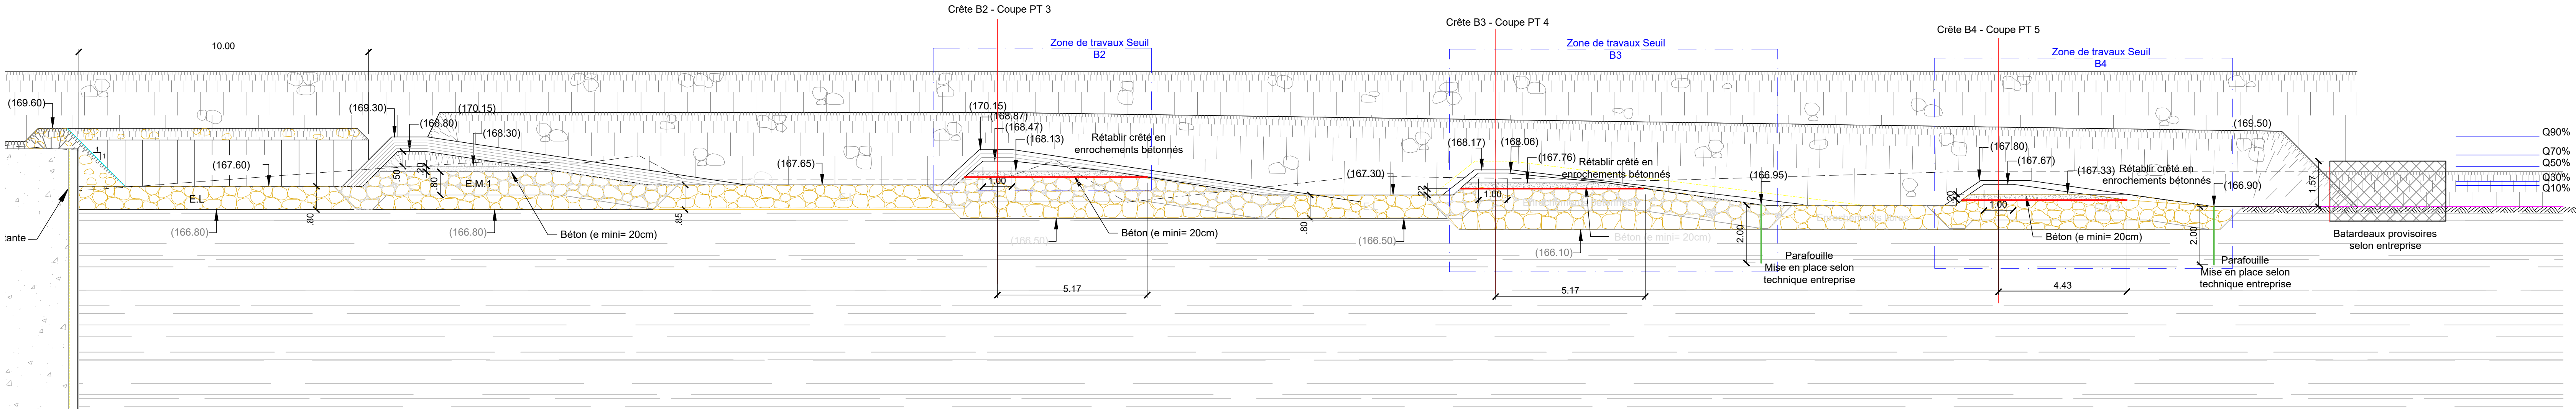

NOTA

Système planimétrique : Lambert Centre

- COUPE Rampe -
Ech: 1/100

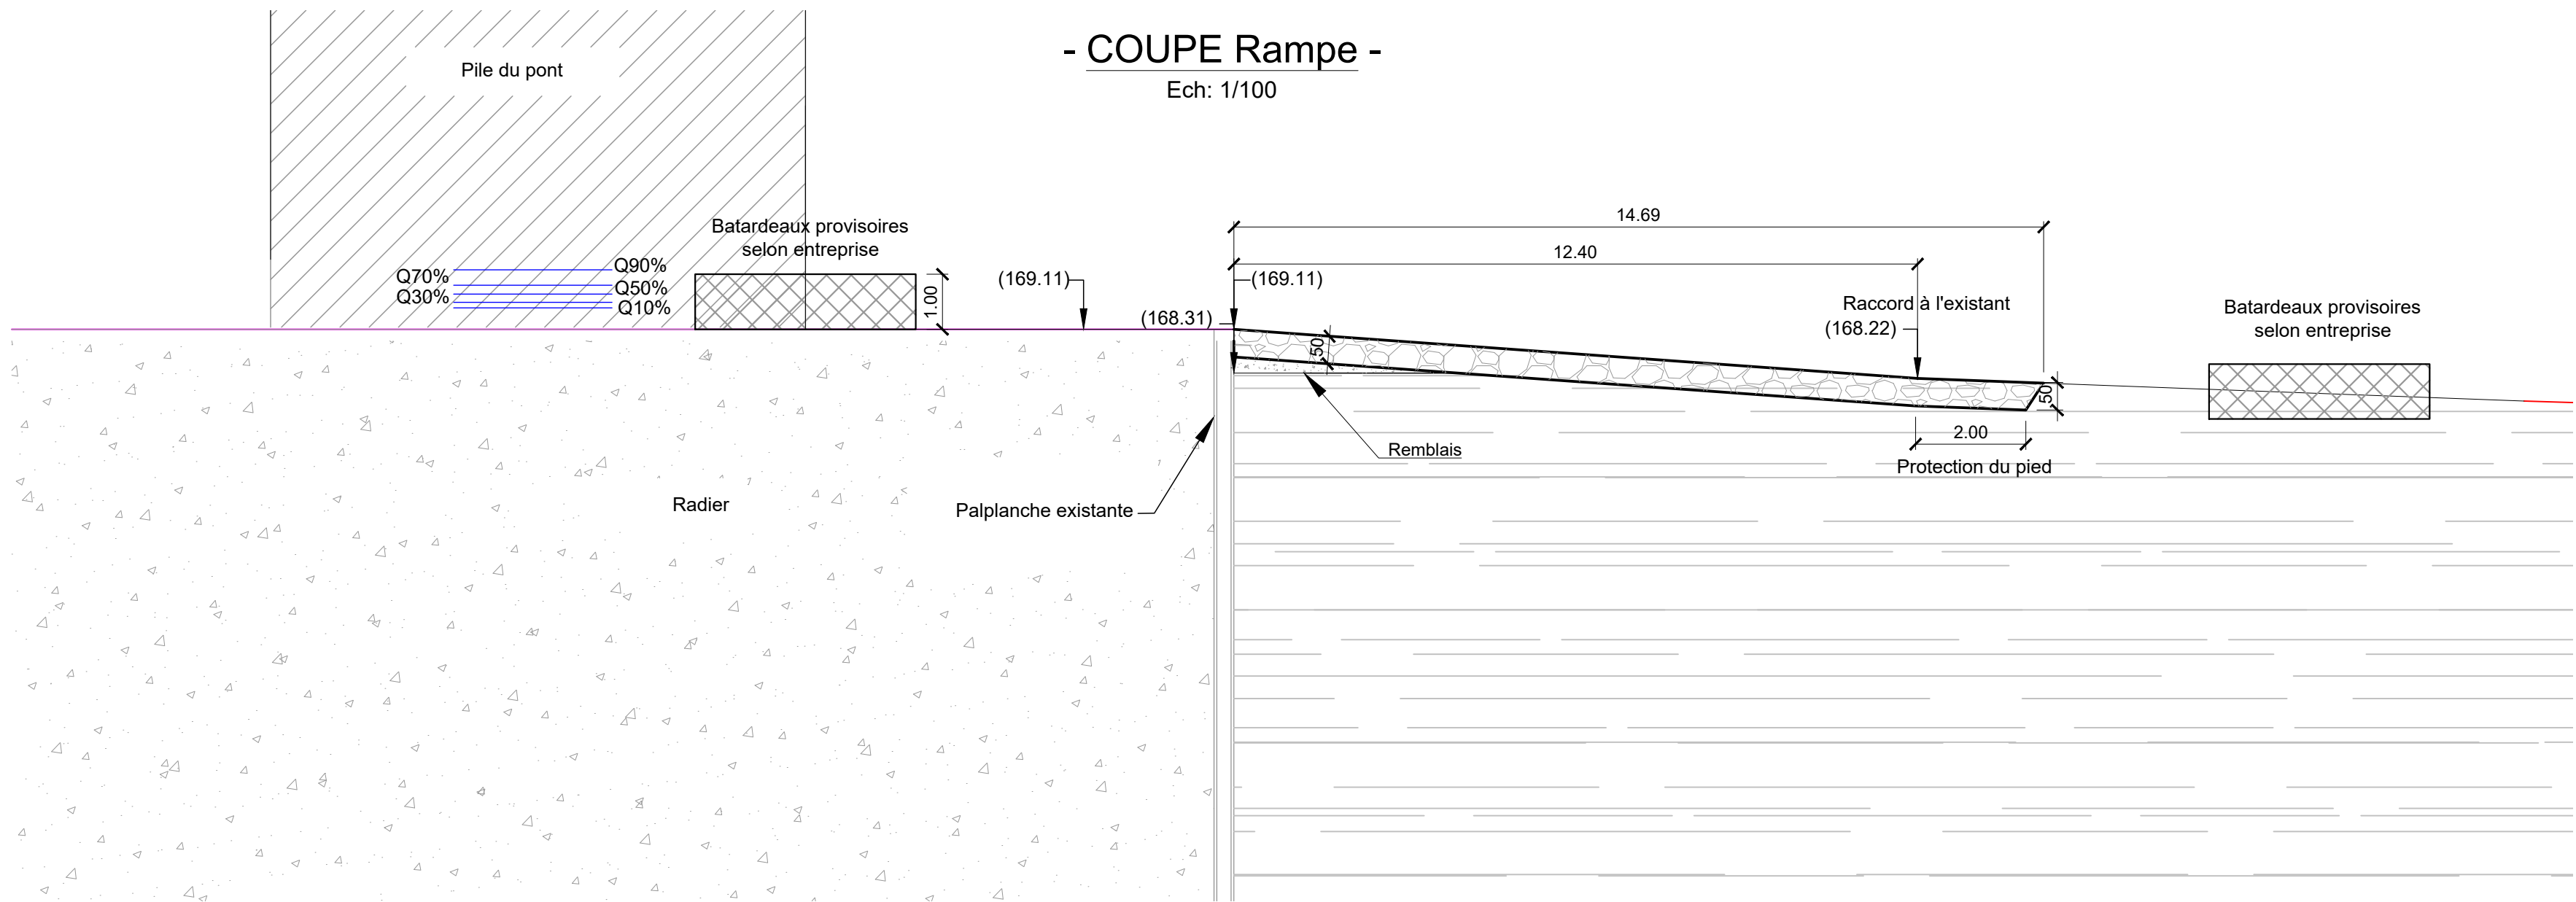

Maîtrise d'Ouvrage



Direction Territoriale Centre Bourgogne
1, Chemin Jacques de Baerze
CS 36229
21062 Dijon Cedex

REAMENAGEMENT DE LA PASSE A POISSON DE GUETIN

ETUDE DE PROJET
PRO

COUPES LONGITUDINALES

Maîtrise d'Œuvre



INGEROP Conseil et Ingénierie
Région Nord-Est - Agence de Strasbourg
45 Boulevard La Fontaine - BP 13051 - 67033 STRASBOURG Cedex 2
Tél : +33 3 88 13 60 60 - Fax : +33 3 88 13 60 61
ingerop.strasbourg@ingerop.com - www.ingerop.fr

A	14/03/2025	Première émission
Indice	Date	Modifications

Etabli par : F. KUATE Vérifié par : N. LUTZWILLER Validé par : M. VESIN

Ce document, propriété de INGEROP Conseil & Ingénierie, ne peut être reproduit ou divulgué sans son autorisation N° d'Affaire : EE 645800