



- Vue en plan -
modification entrée de la passe

Ech: 1/50

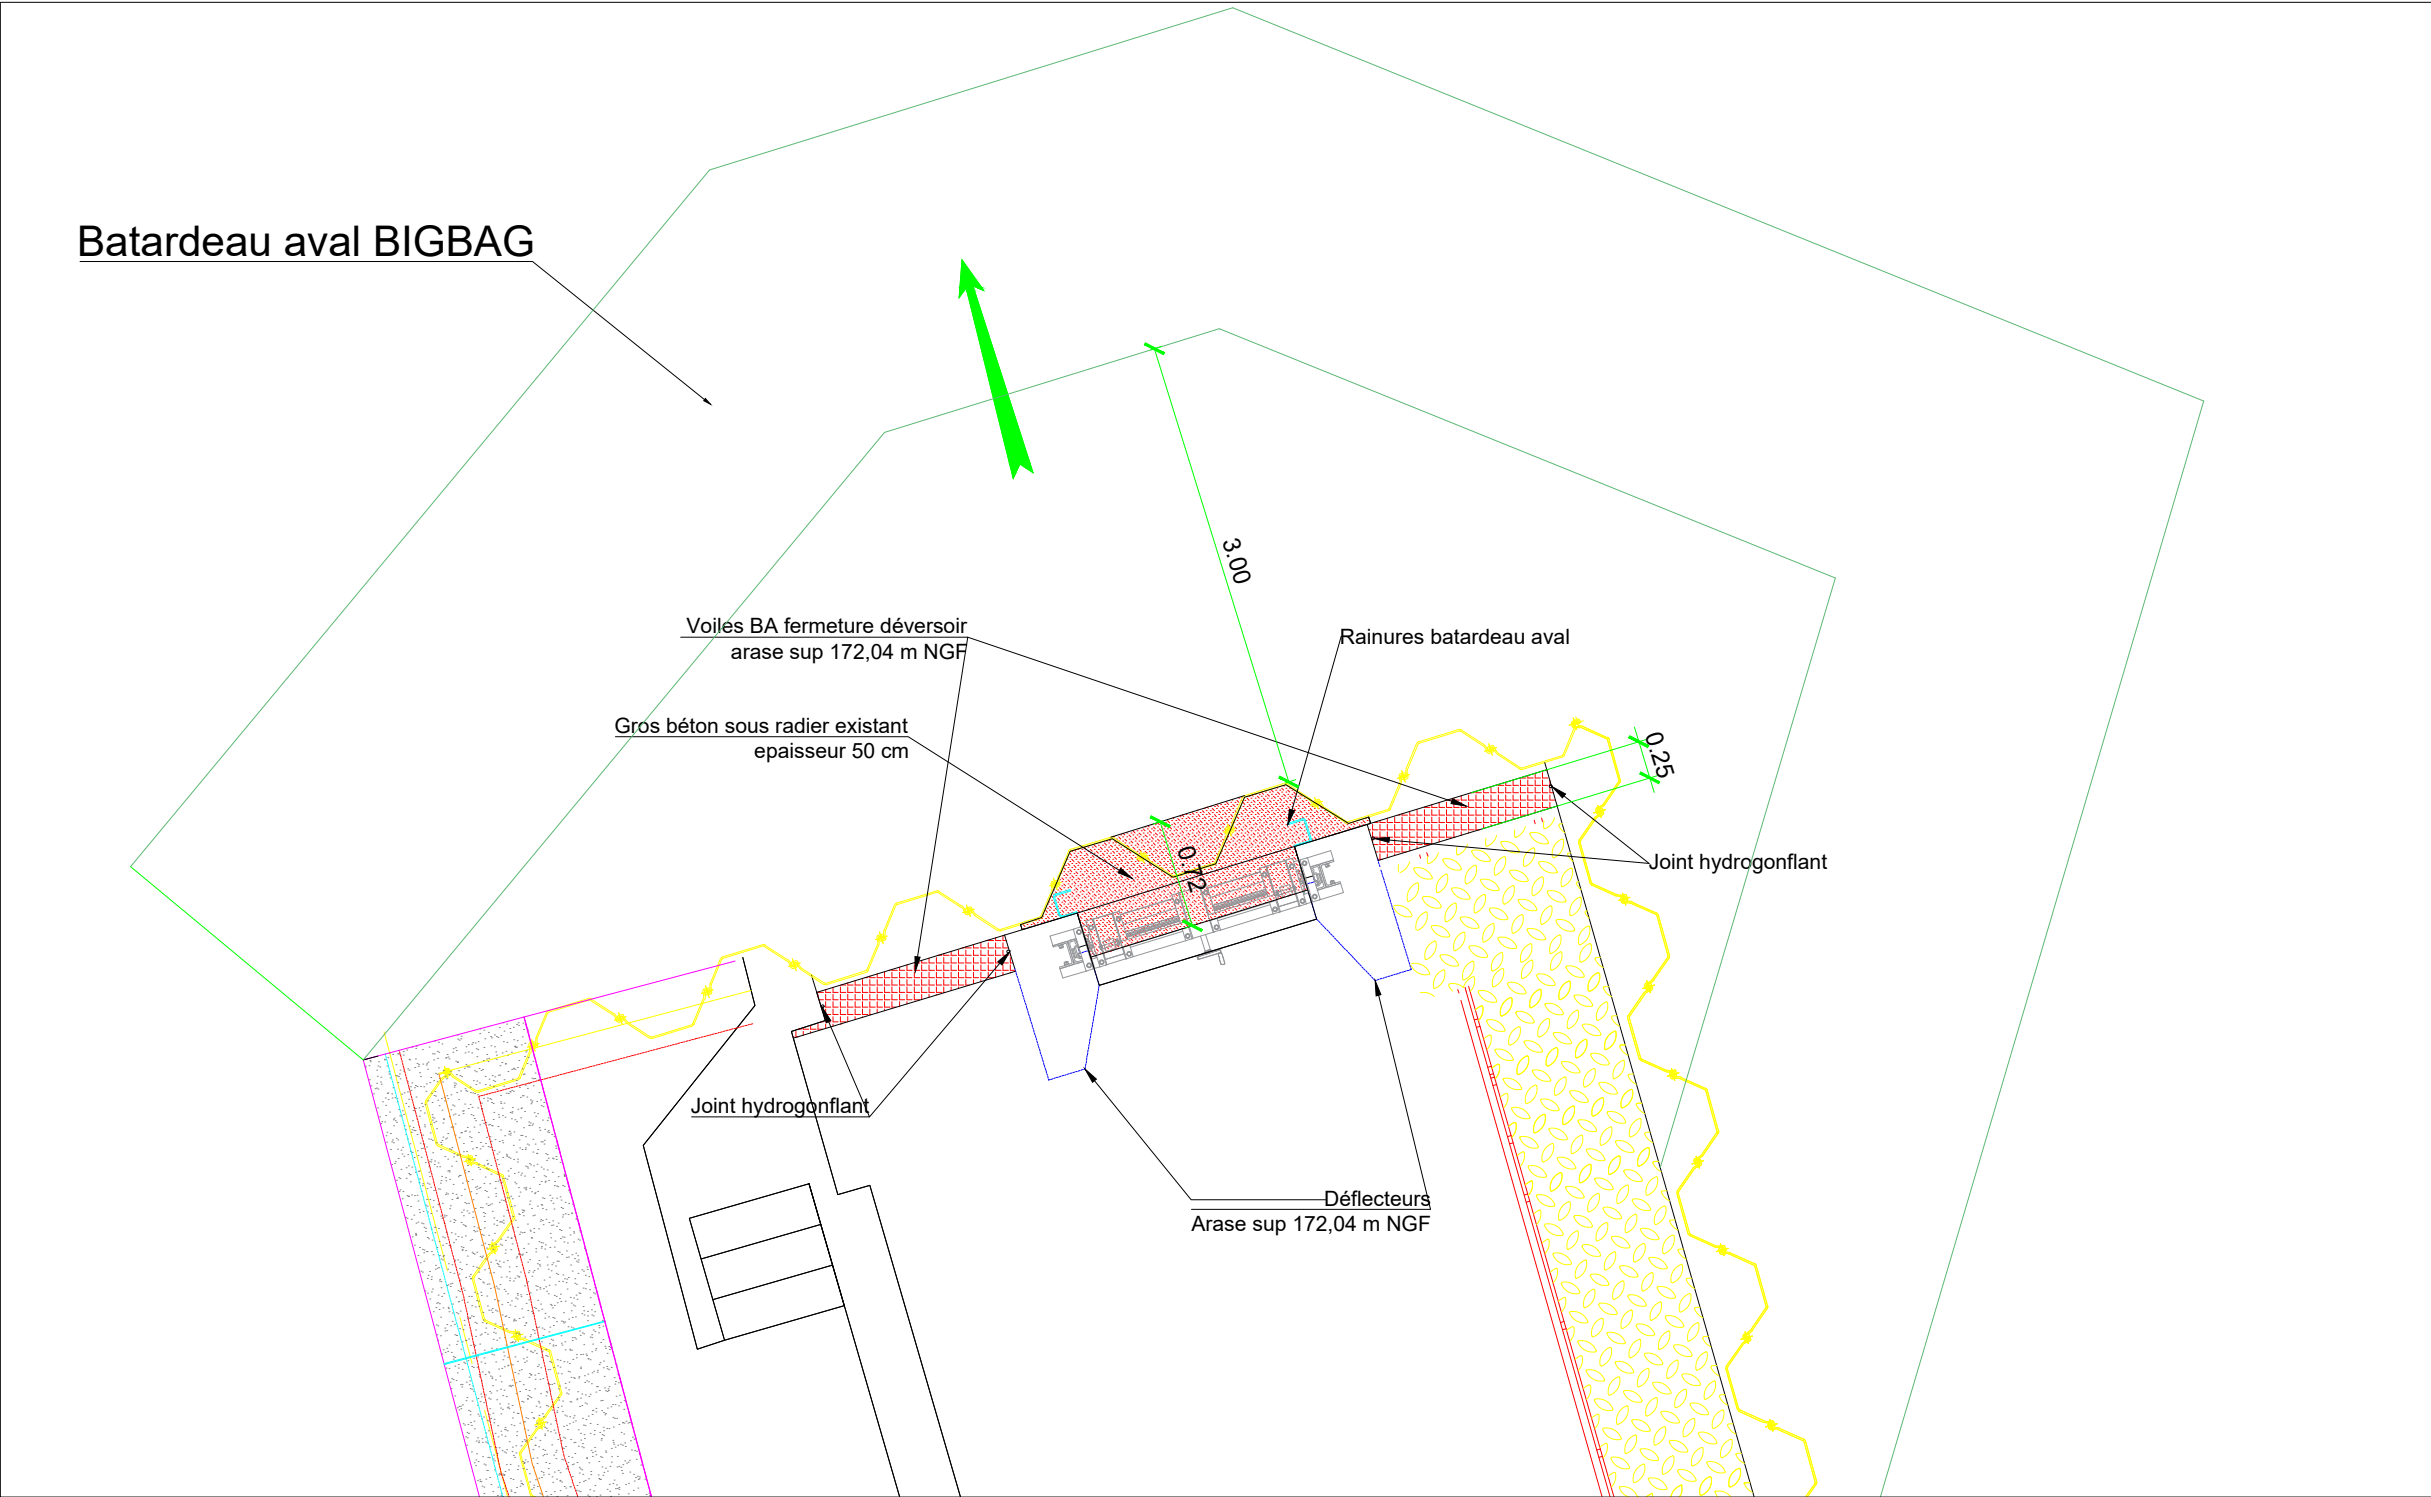

- COUPE A A -
Details modification radier

Ech: 1/25

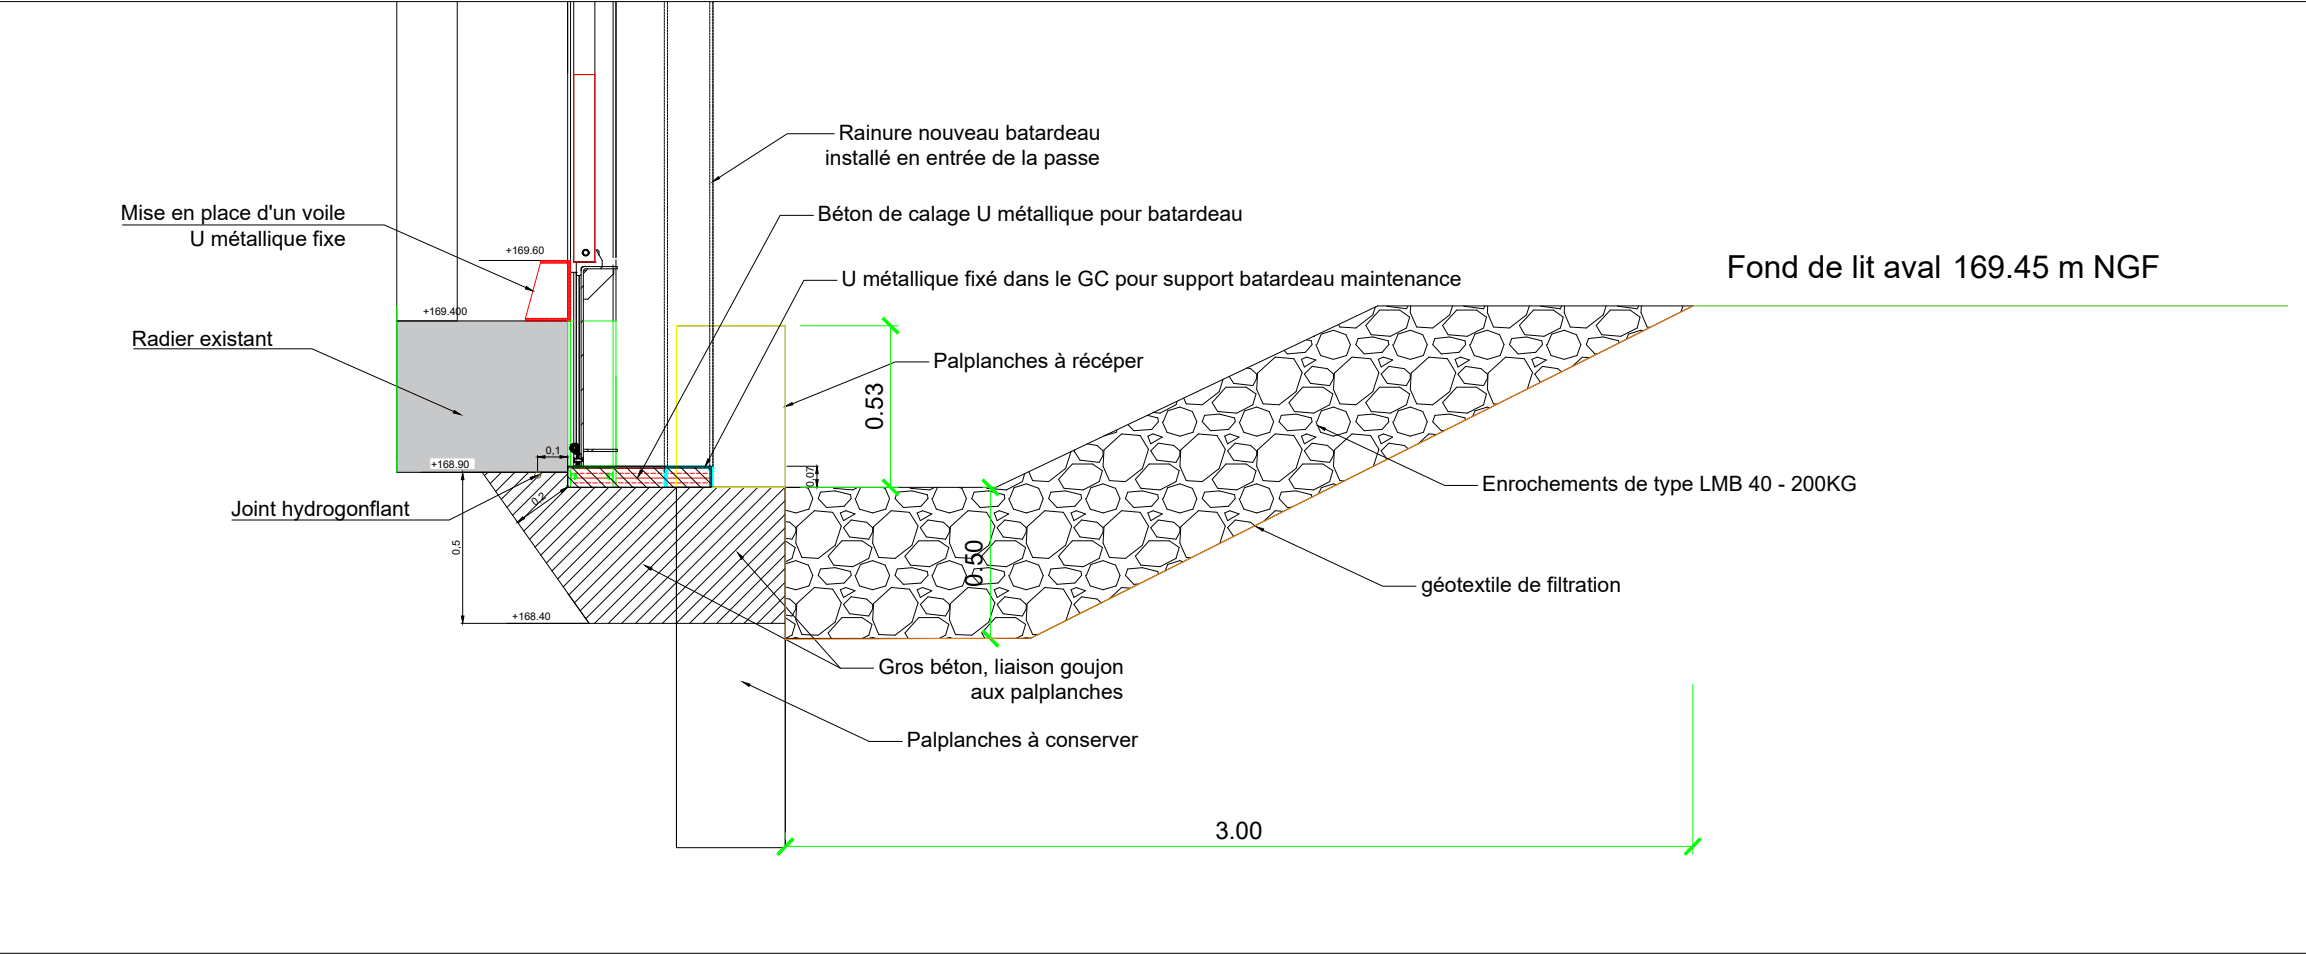

Maîtrise d'Ouvrage



Direction Territoriale Centre Bourgogne
1, Chemin Jacques de Baerze
CS 36229
21062 Dijon Cedex

REAMENAGEMENT DE LA PASSE A POISSON DU BARRAGE
DES LORRAINS

ETUDE DE PROJET
PRO

PLAN DES AMENAGEMENTS

Maîtrise d'Œuvre



INGEROP Conseil et Ingénierie
Région Nord-Est - Agence de Strasbourg
45 Boulevard La Fontaine - BP 13051 - 67033 STRASBOURG Cedex 2
Tél. : +33 3 88 13 60 60 - Fax : +33 3 88 13 60 61
ingerop.strasbourg@ingerop.com - www.ingerop.fr

A	24/09/2024	Première émission
Indice	Date	Modifications

Établi par : F. KUATE Vérifié par : N. LUTZWILLER Validé par : M. VESIN

Ce document, propriété de INGEROP Conseil & Ingénierie, ne peut être reproduit ou divulgué sans son autorisation N° d'Affaire : EE 645800