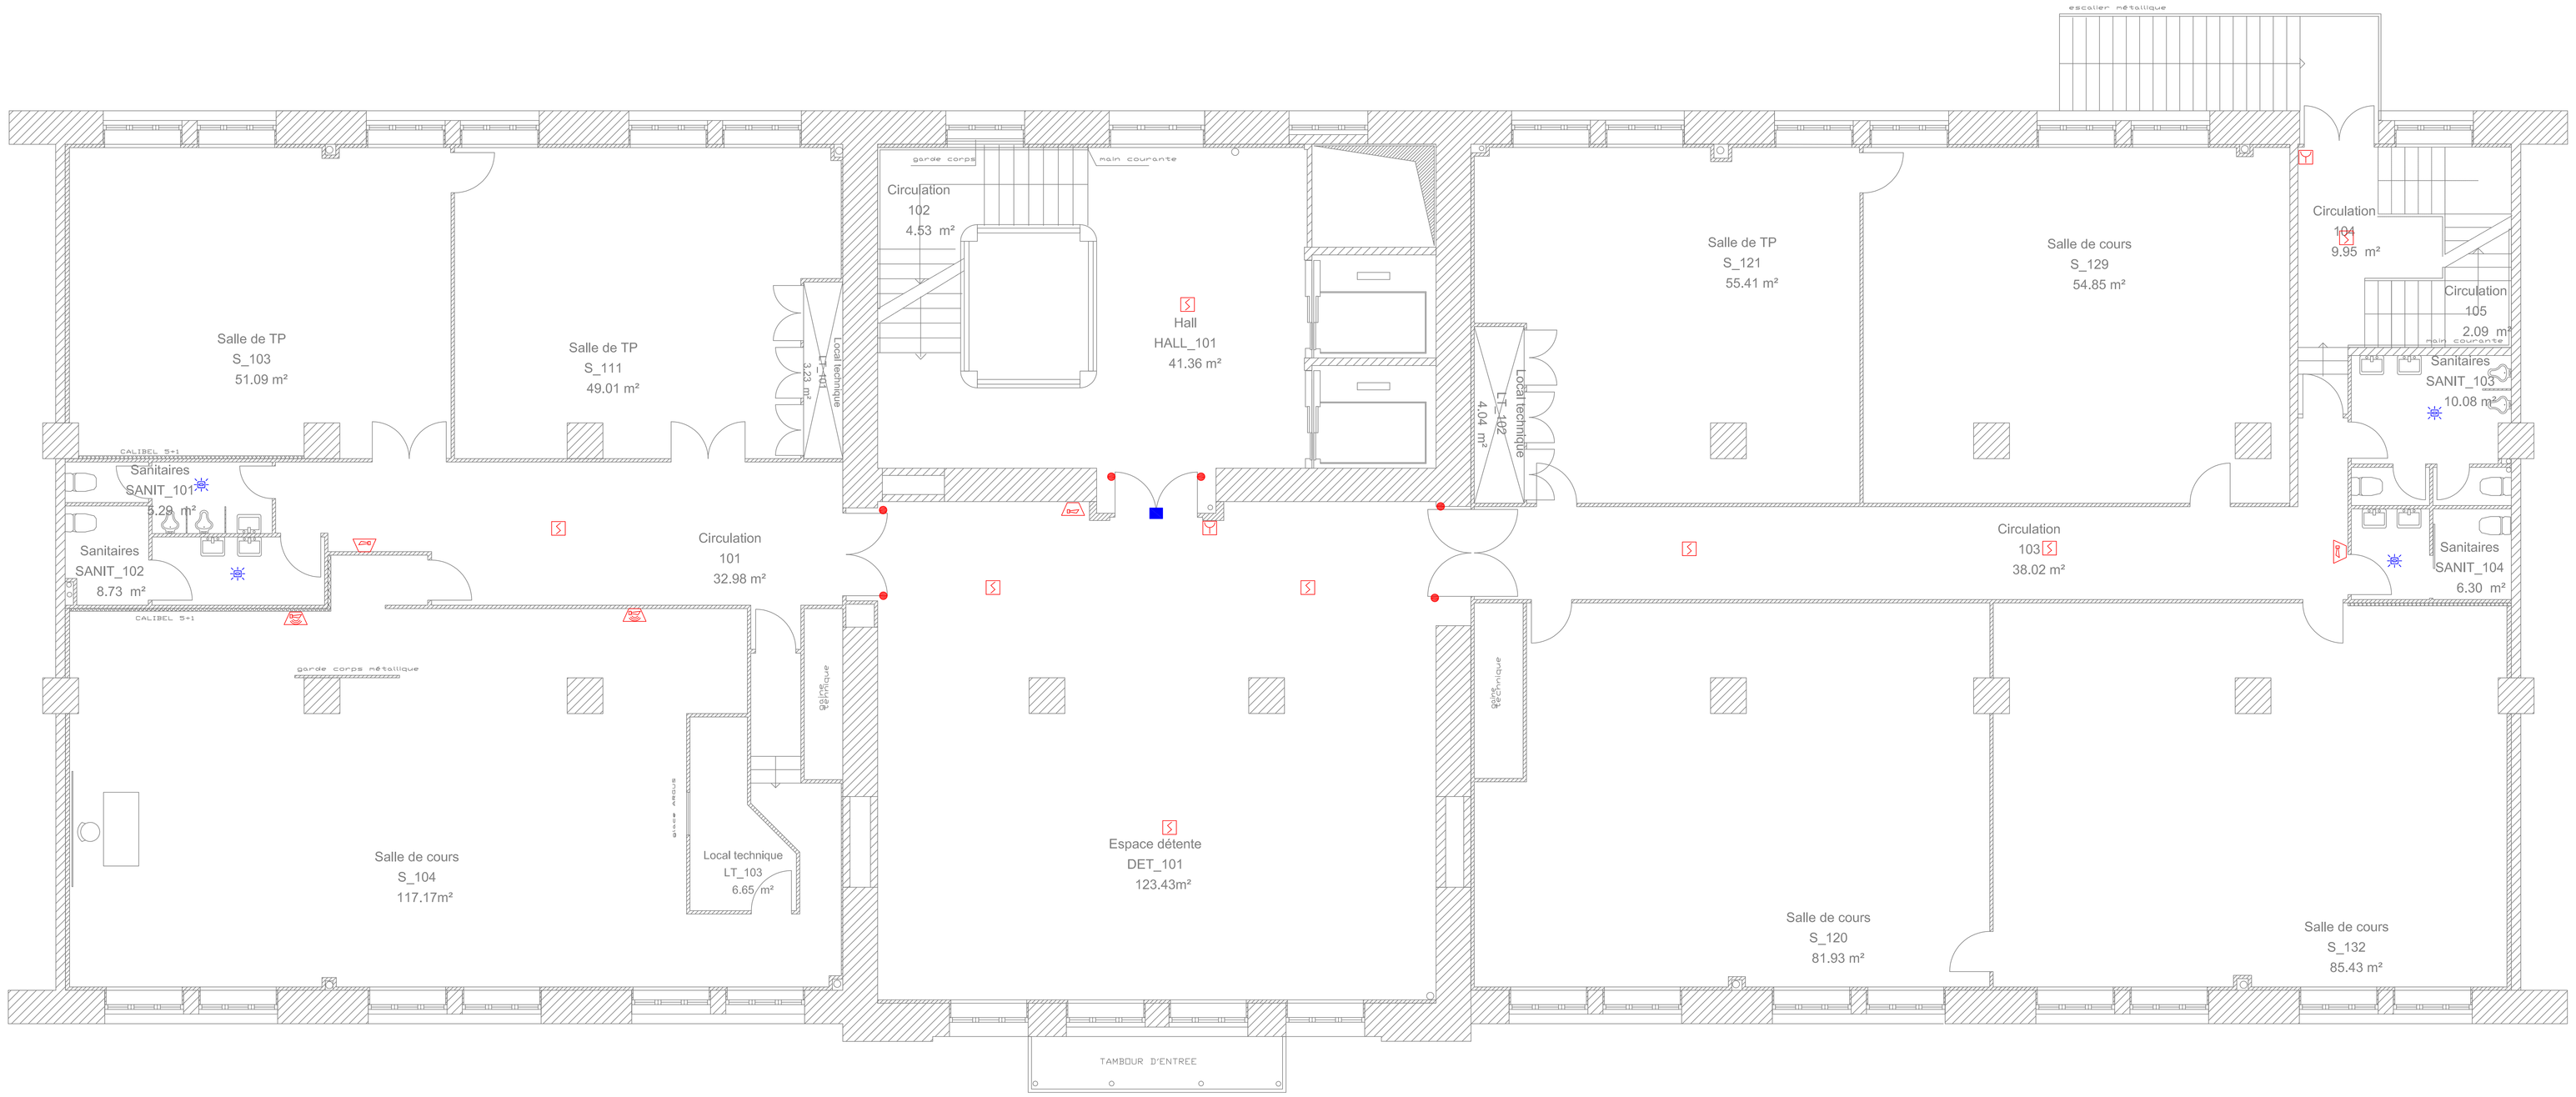

LEGENDE INCENDIE :

Déclencheur manuel existant/à ajouter	
Détecteur de fumée optique existant/à ajouter	
Détecteur de chaleur thermostatique existant/à ajouter	
Diffuseur sonore existant/à ajouter	
Diffuseur lumineux à ajouter	
Diffuseur sonore à message pré-enregistré	
Centrale incendie	
Tableau de report d'alarme à ajouter	
Ventouse électromagnétique	
Asservissement : déverrouillage porte ou issue de secours	

REMPLACEMENT ET MISE A NIVEAU DU SSI
ESPACE FAURIEL

MINES Saint-Étienne
Une école de l'IMT

ESPACE FAURIEL
R+1

DCE

PAR	MODIFICATIONS	DATES	IND
C.B.	DATE EDITION ORIGINAL	JUIN 2025	A

EF_R+1 | 1/50 | DCE