

## LÉGENDE

PV . EP00 Descente EP Parvis  
CA. EP00 Descente EP Cour anglaise  
PS . X . EP00 Descente EP Aile Passy  
PR . X . EP00 Descente EP Aile Paris  
Aile Bât. Num.

● EP Descentes d'eaux pluviales repérées

● EP Descentes d'eaux pluviales supposées

Nota : Nomenclature donnée à titre indicatif en l'attente d'un relevé complémentaire

ÉCH. 1/100 0 5 m



PARIS - 16<sup>ème</sup>  
PALAIS DE CHAILLOT

**APS**  
Restauration du clos et couvert

EA 7.03

DESCENTES EP - PLAN DE REPÉRAGE  
ÉTAT ACTUEL

Septembre 2025

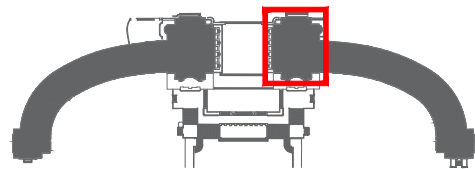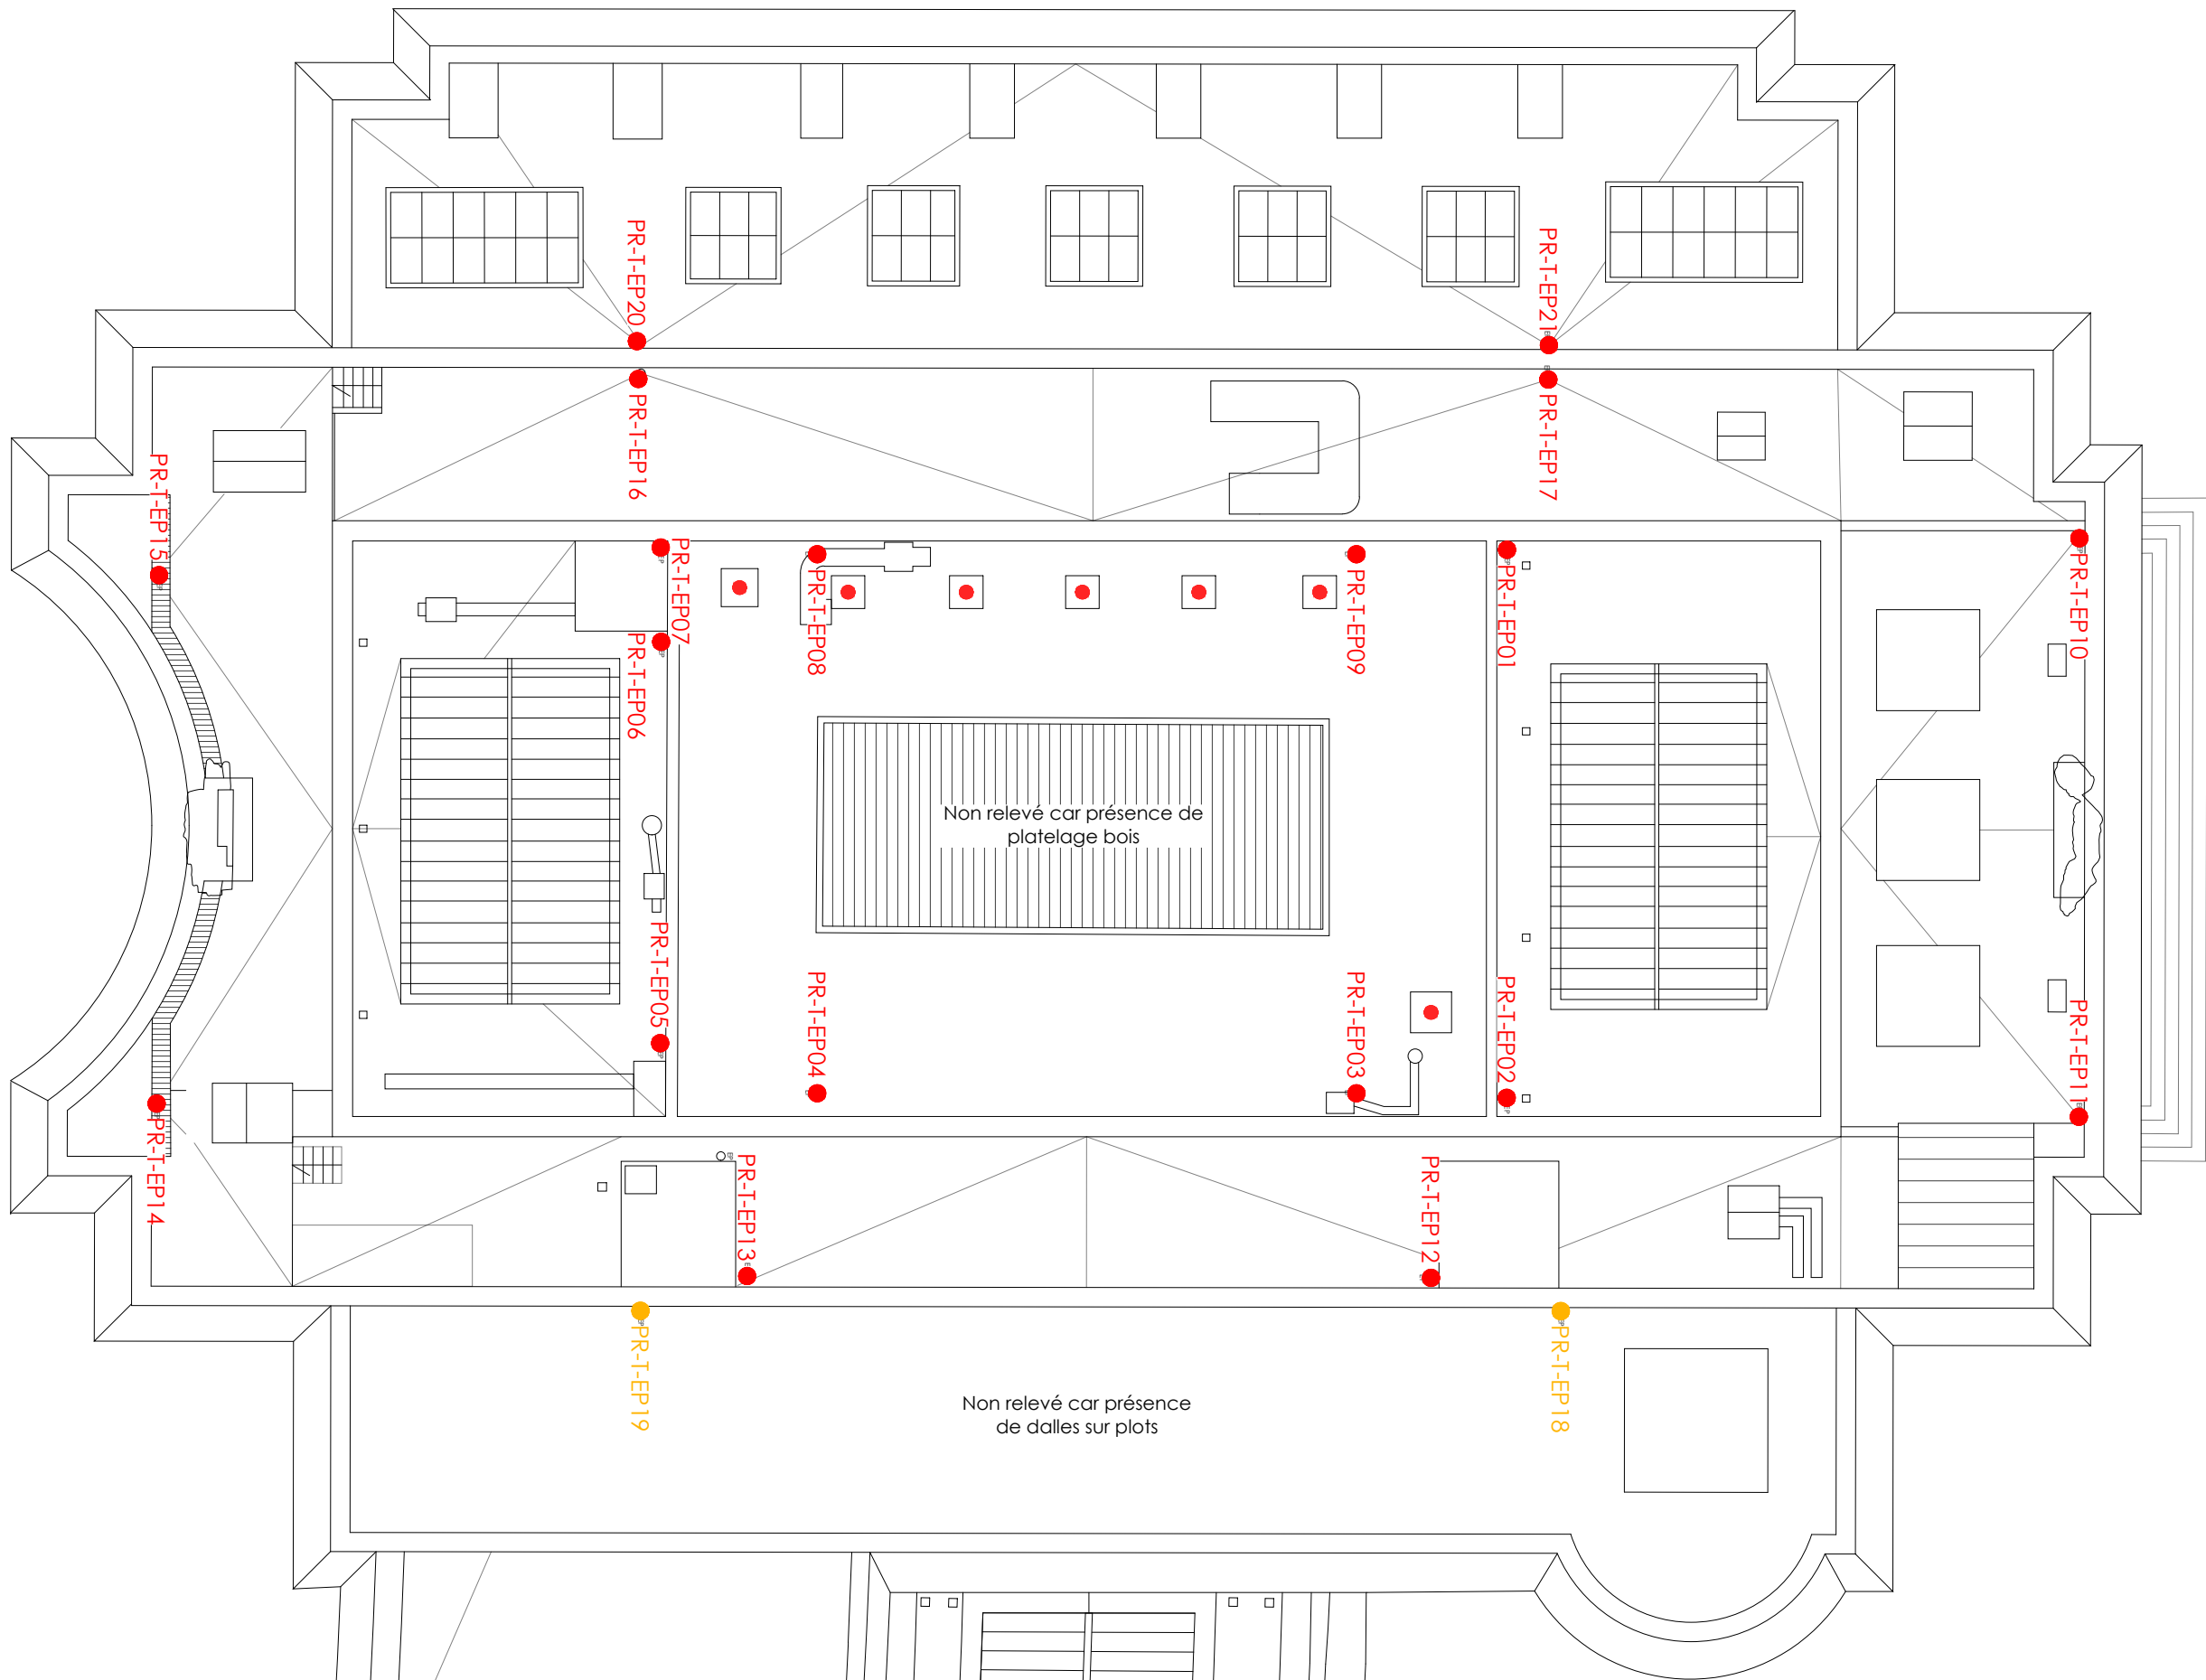

## LÉGENDE

PV . EP00 Descente EP Parvis  
CA. EP00 Descente EP Cour anglaise  
PS . X . EP00 Descente EP Aile Passy  
PR . X . EP00 Descente EP Aile Paris


Aile Bât. Num.

● EP Descentes d'eaux pluviales repérées

● EP Descentes d'eaux pluviales supposées

Nota : Nomenclature donnée à titre indicatif en l'attente d'un relevé complémentaire

ÉCH. 1/200

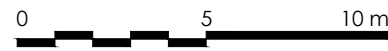

PARIS - 16<sup>ème</sup>

PALAIS DE CHAILLOT

**APS**



Restauration du clos et couvert

EA 7.04

DESCENTES EP - PAVILLON DE TÊTE PARIS

ÉTAT ACTUEL

Septembre 2025

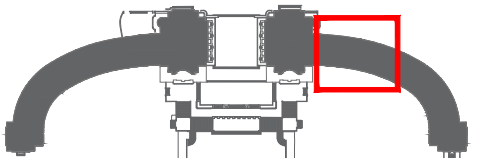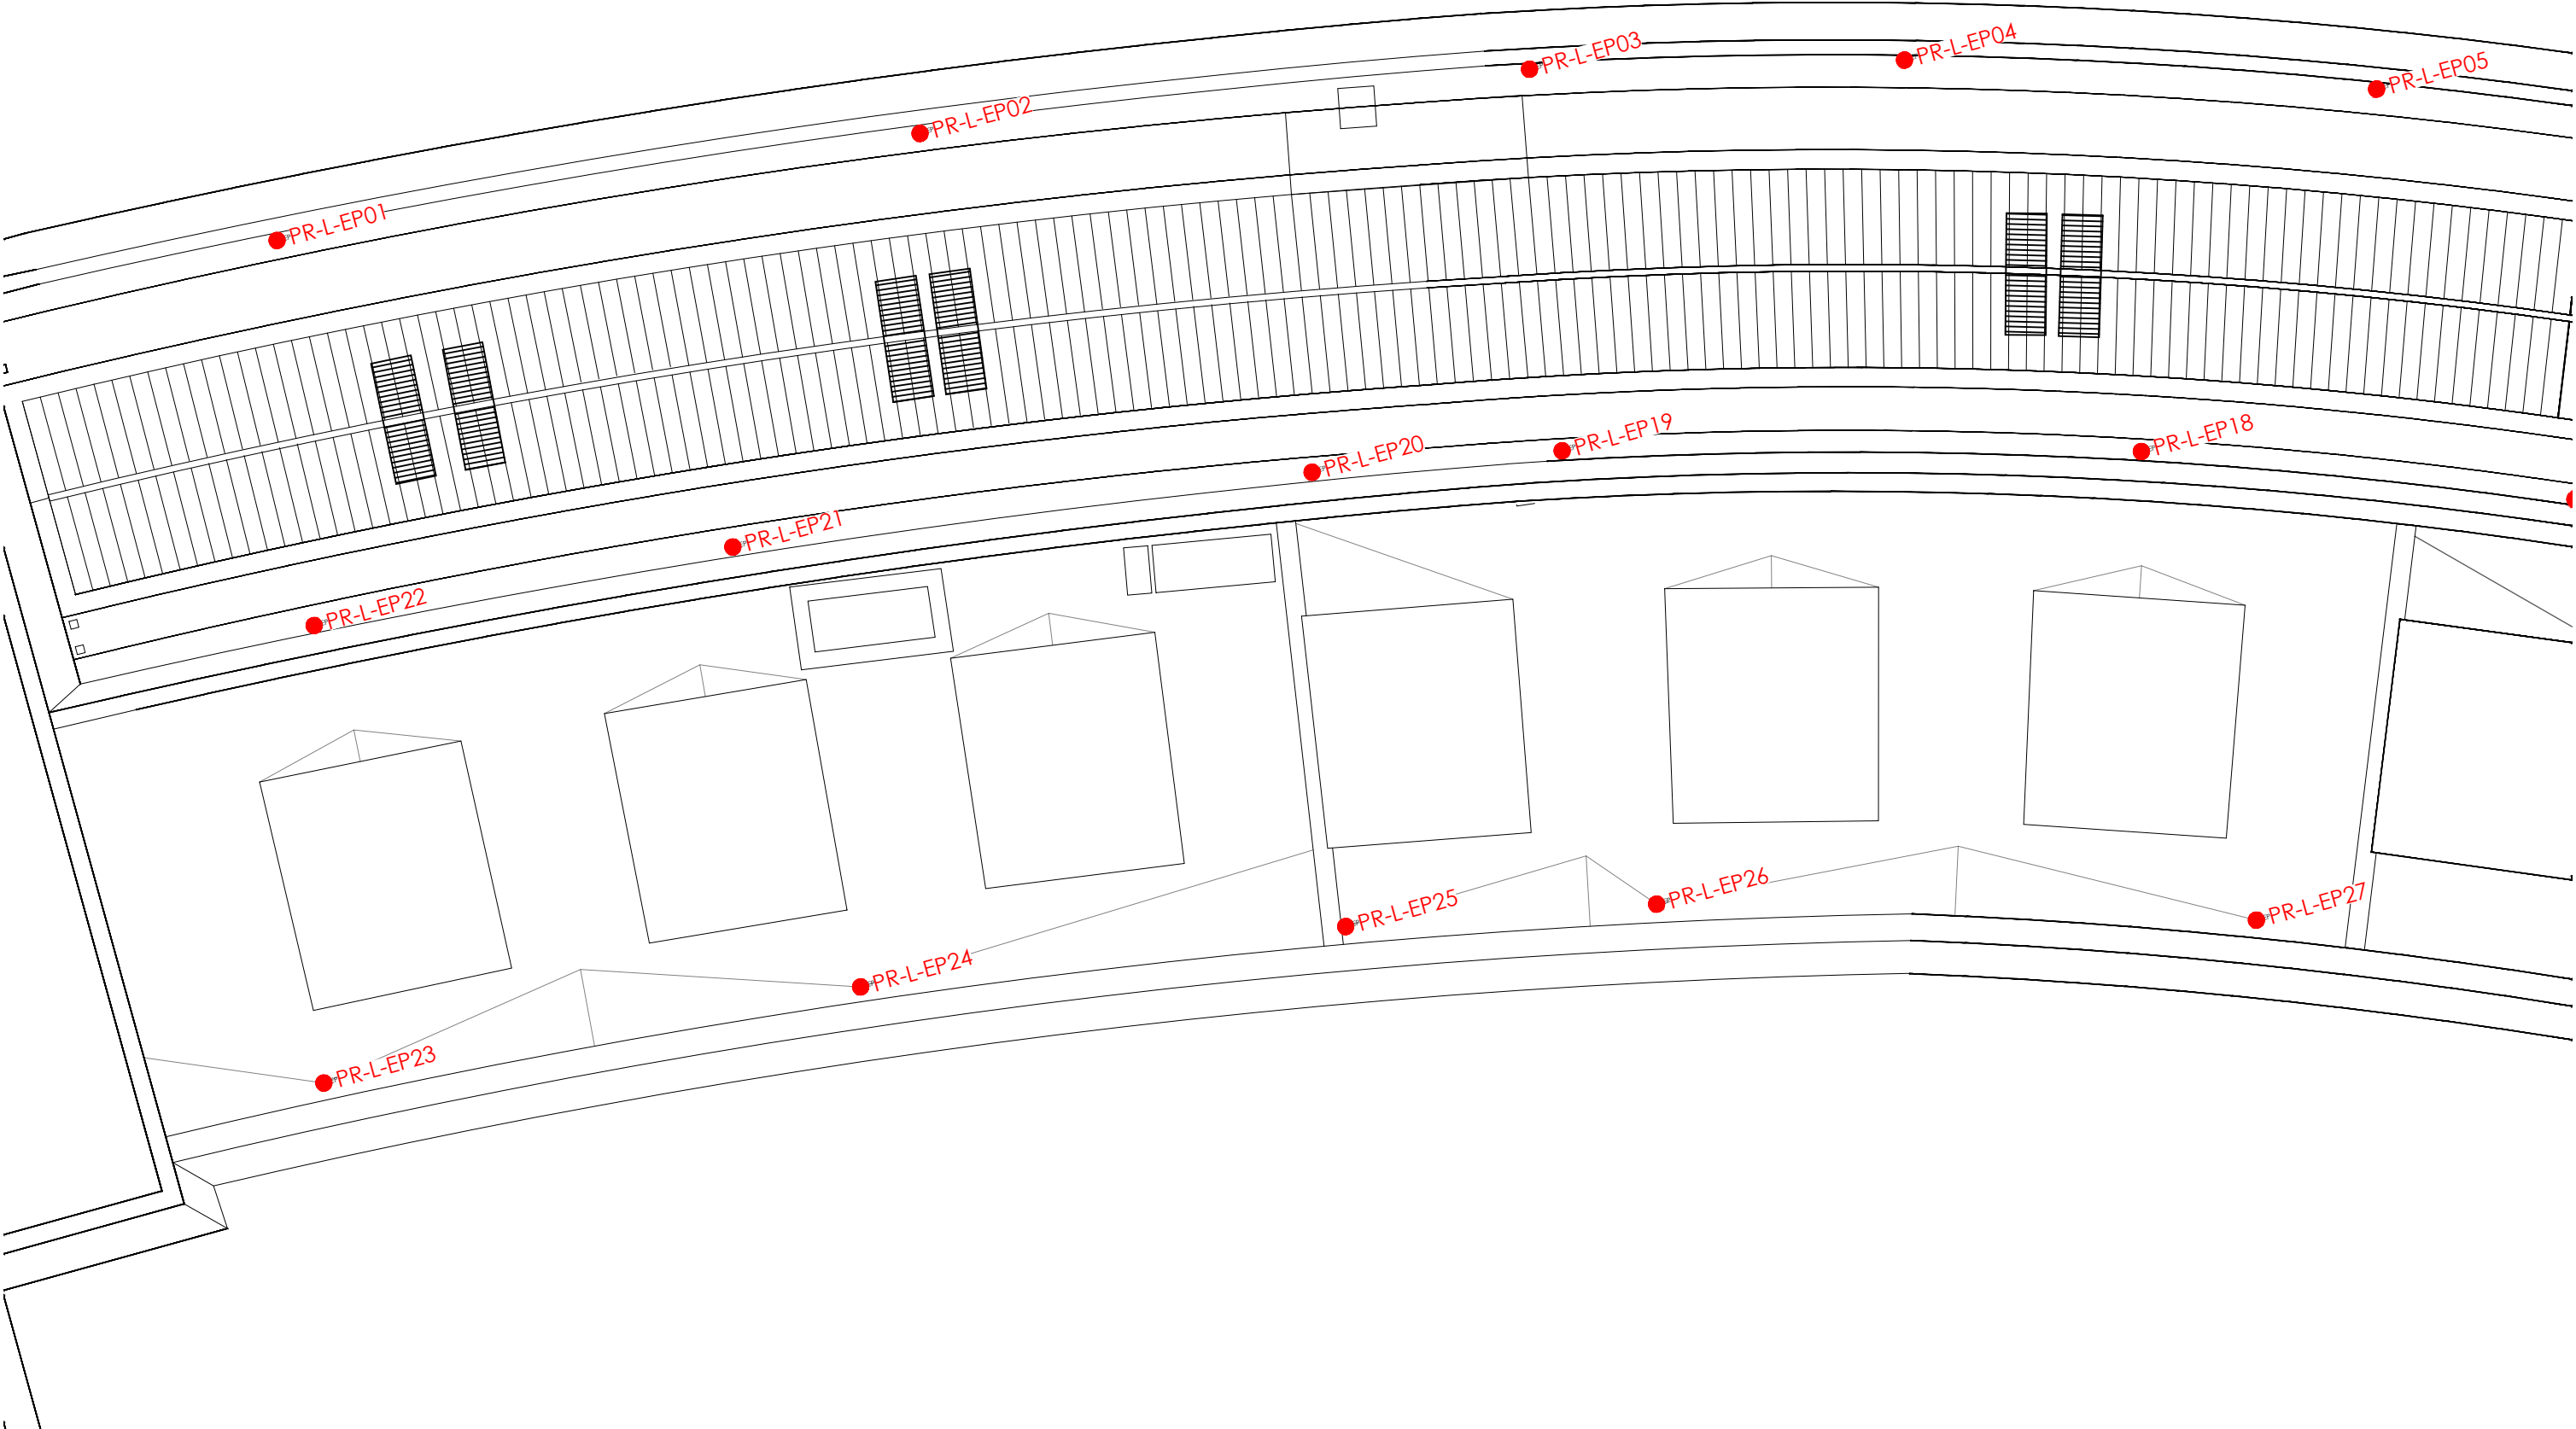

## LÉGENDE

PV . EP00 Descente EP Parvis  
CA. EP00 Descente EP Cour anglaise  
PS . X . EP00 Descente EP Aile Passy  
PR . X . EP00 Descente EP Aile Paris

Aile Bât. Num.

- EP Descentes d'eaux pluviales repérées
- EP Descentes d'eaux pluviales supposées

Nota : Nomenclature donnée à titre indicatif en l'attente d'un relevé complémentaire

ÉCH. 1/200




PARIS - 16<sup>ème</sup>  
PALAIS DE CHAILLOT


**APS**  
Restauration du clos et couvert



EA 7.05

DESCENTES EP - AILE PARIS  
ÉTAT ACTUEL

Septembre 2025

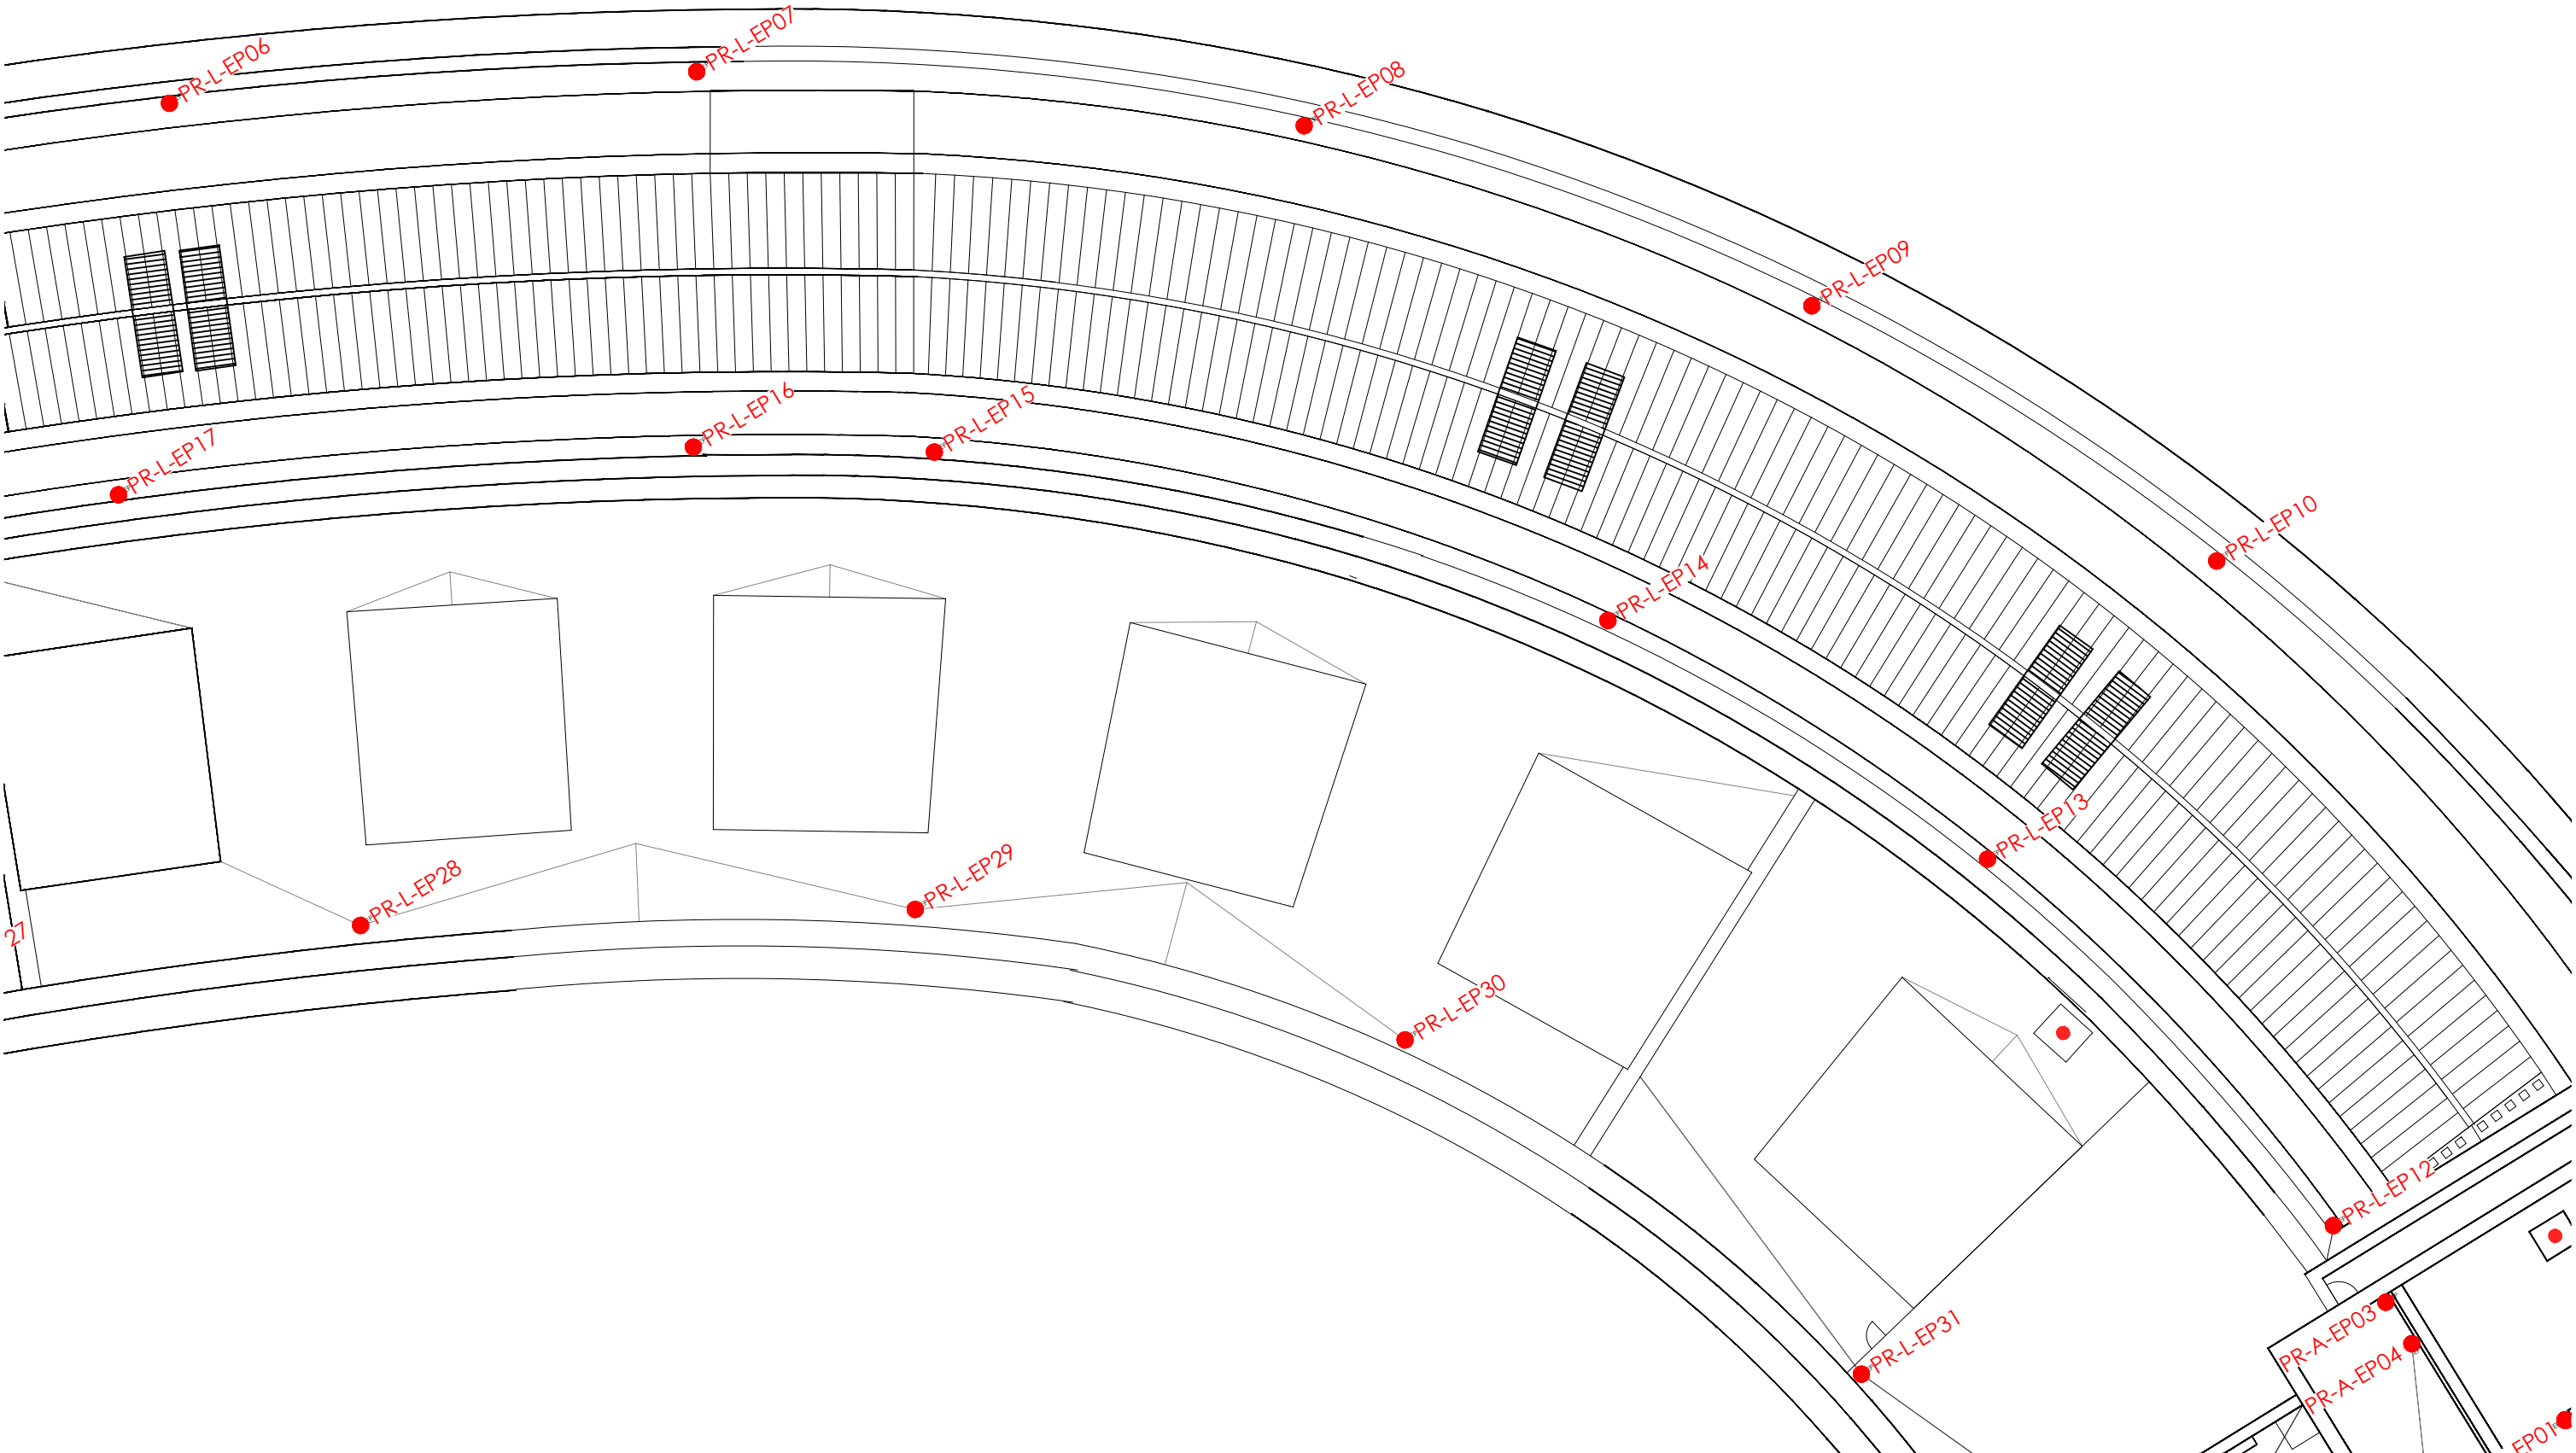

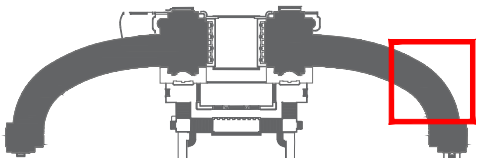 <p>Pierre Bortolussi et Associés - ACMH - Île de France</p>	<p><b>LÉGENDE</b></p> <p>PV . EP00 Descente EP Parvis CA. EP00 Descente EP Cour anglaise PS . X . EP00 Descente EP Aile Passy PR . X . EP00 Descente EP Aile Paris</p> <p>Aile Bât. Num.</p>	<p>● EP Descentes d'eaux pluviales repérées</p> <p>● EP Descentes d'eaux pluviales supposées</p> <p>Nota : Nomenclature donnée à titre indicatif en l'attente d'un relevé complémentaire</p> <p>ÉCH. 1/200</p> <p>0 5 10 m</p>	<p>PARIS - 16<sup>ème</sup> <b>PALAIS DE CHAILLOT</b></p> <p><b>APS</b> Restauration du clos et couvert</p> <p>EA 7.06</p> <p>DESCENTES EP - AILE PARIS ÉTAT ACTUEL</p> <p>Septembre 2025</p>
---	--	--	---

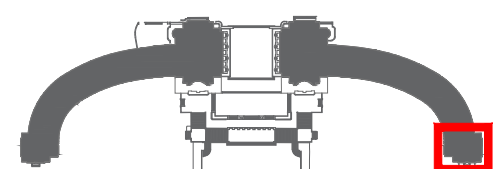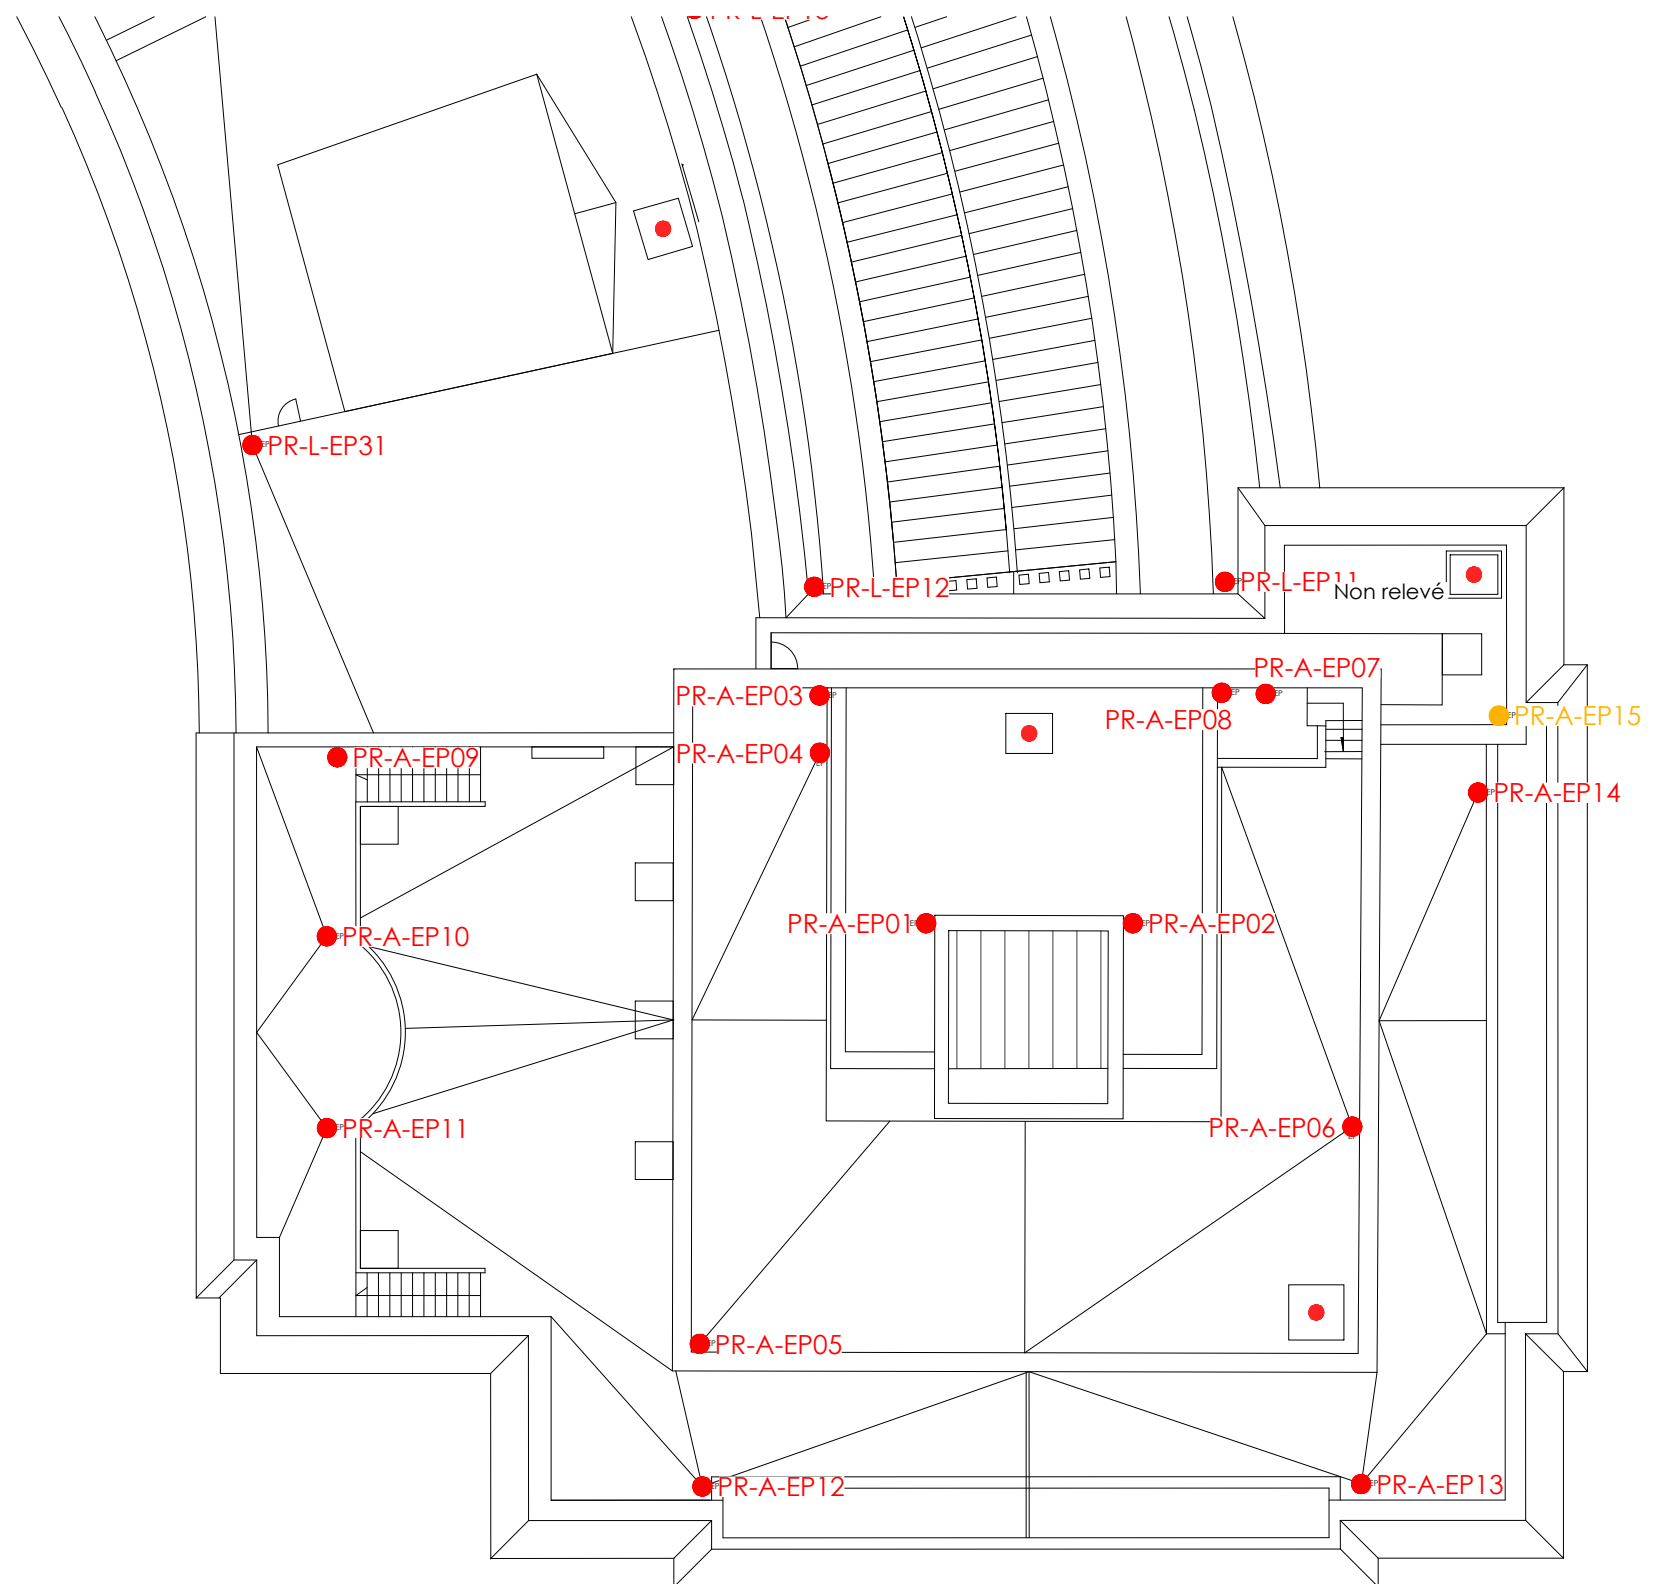

## LÉGENDE



PV . EP00 Descente EP Parvis  
CA. EP00 Descente EP Cour anglaise  
PS . X . EP00 Descente EP Aile Passy  
PR . X . EP00 Descente EP Aile Paris  
Aile Bât. Num.

- EP Descentes d'eaux pluviales repérées
- EP Descentes d'eaux pluviales supposées

Nota : Nomenclature donnée à titre indicatif en l'attente d'un relevé complémentaire



PARIS - 16 <sup>ème</sup> PALAIS DE CHAILLOT	
<b>APS</b> Restauration du clos et couvert	EA 7.07
DESCENTES EP - ABOUT PARIS ÉTAT ACTUEL	
Septembre 2025	

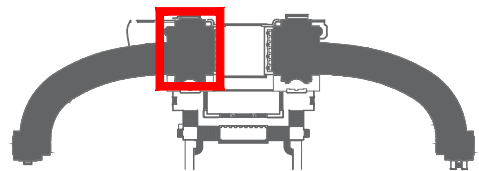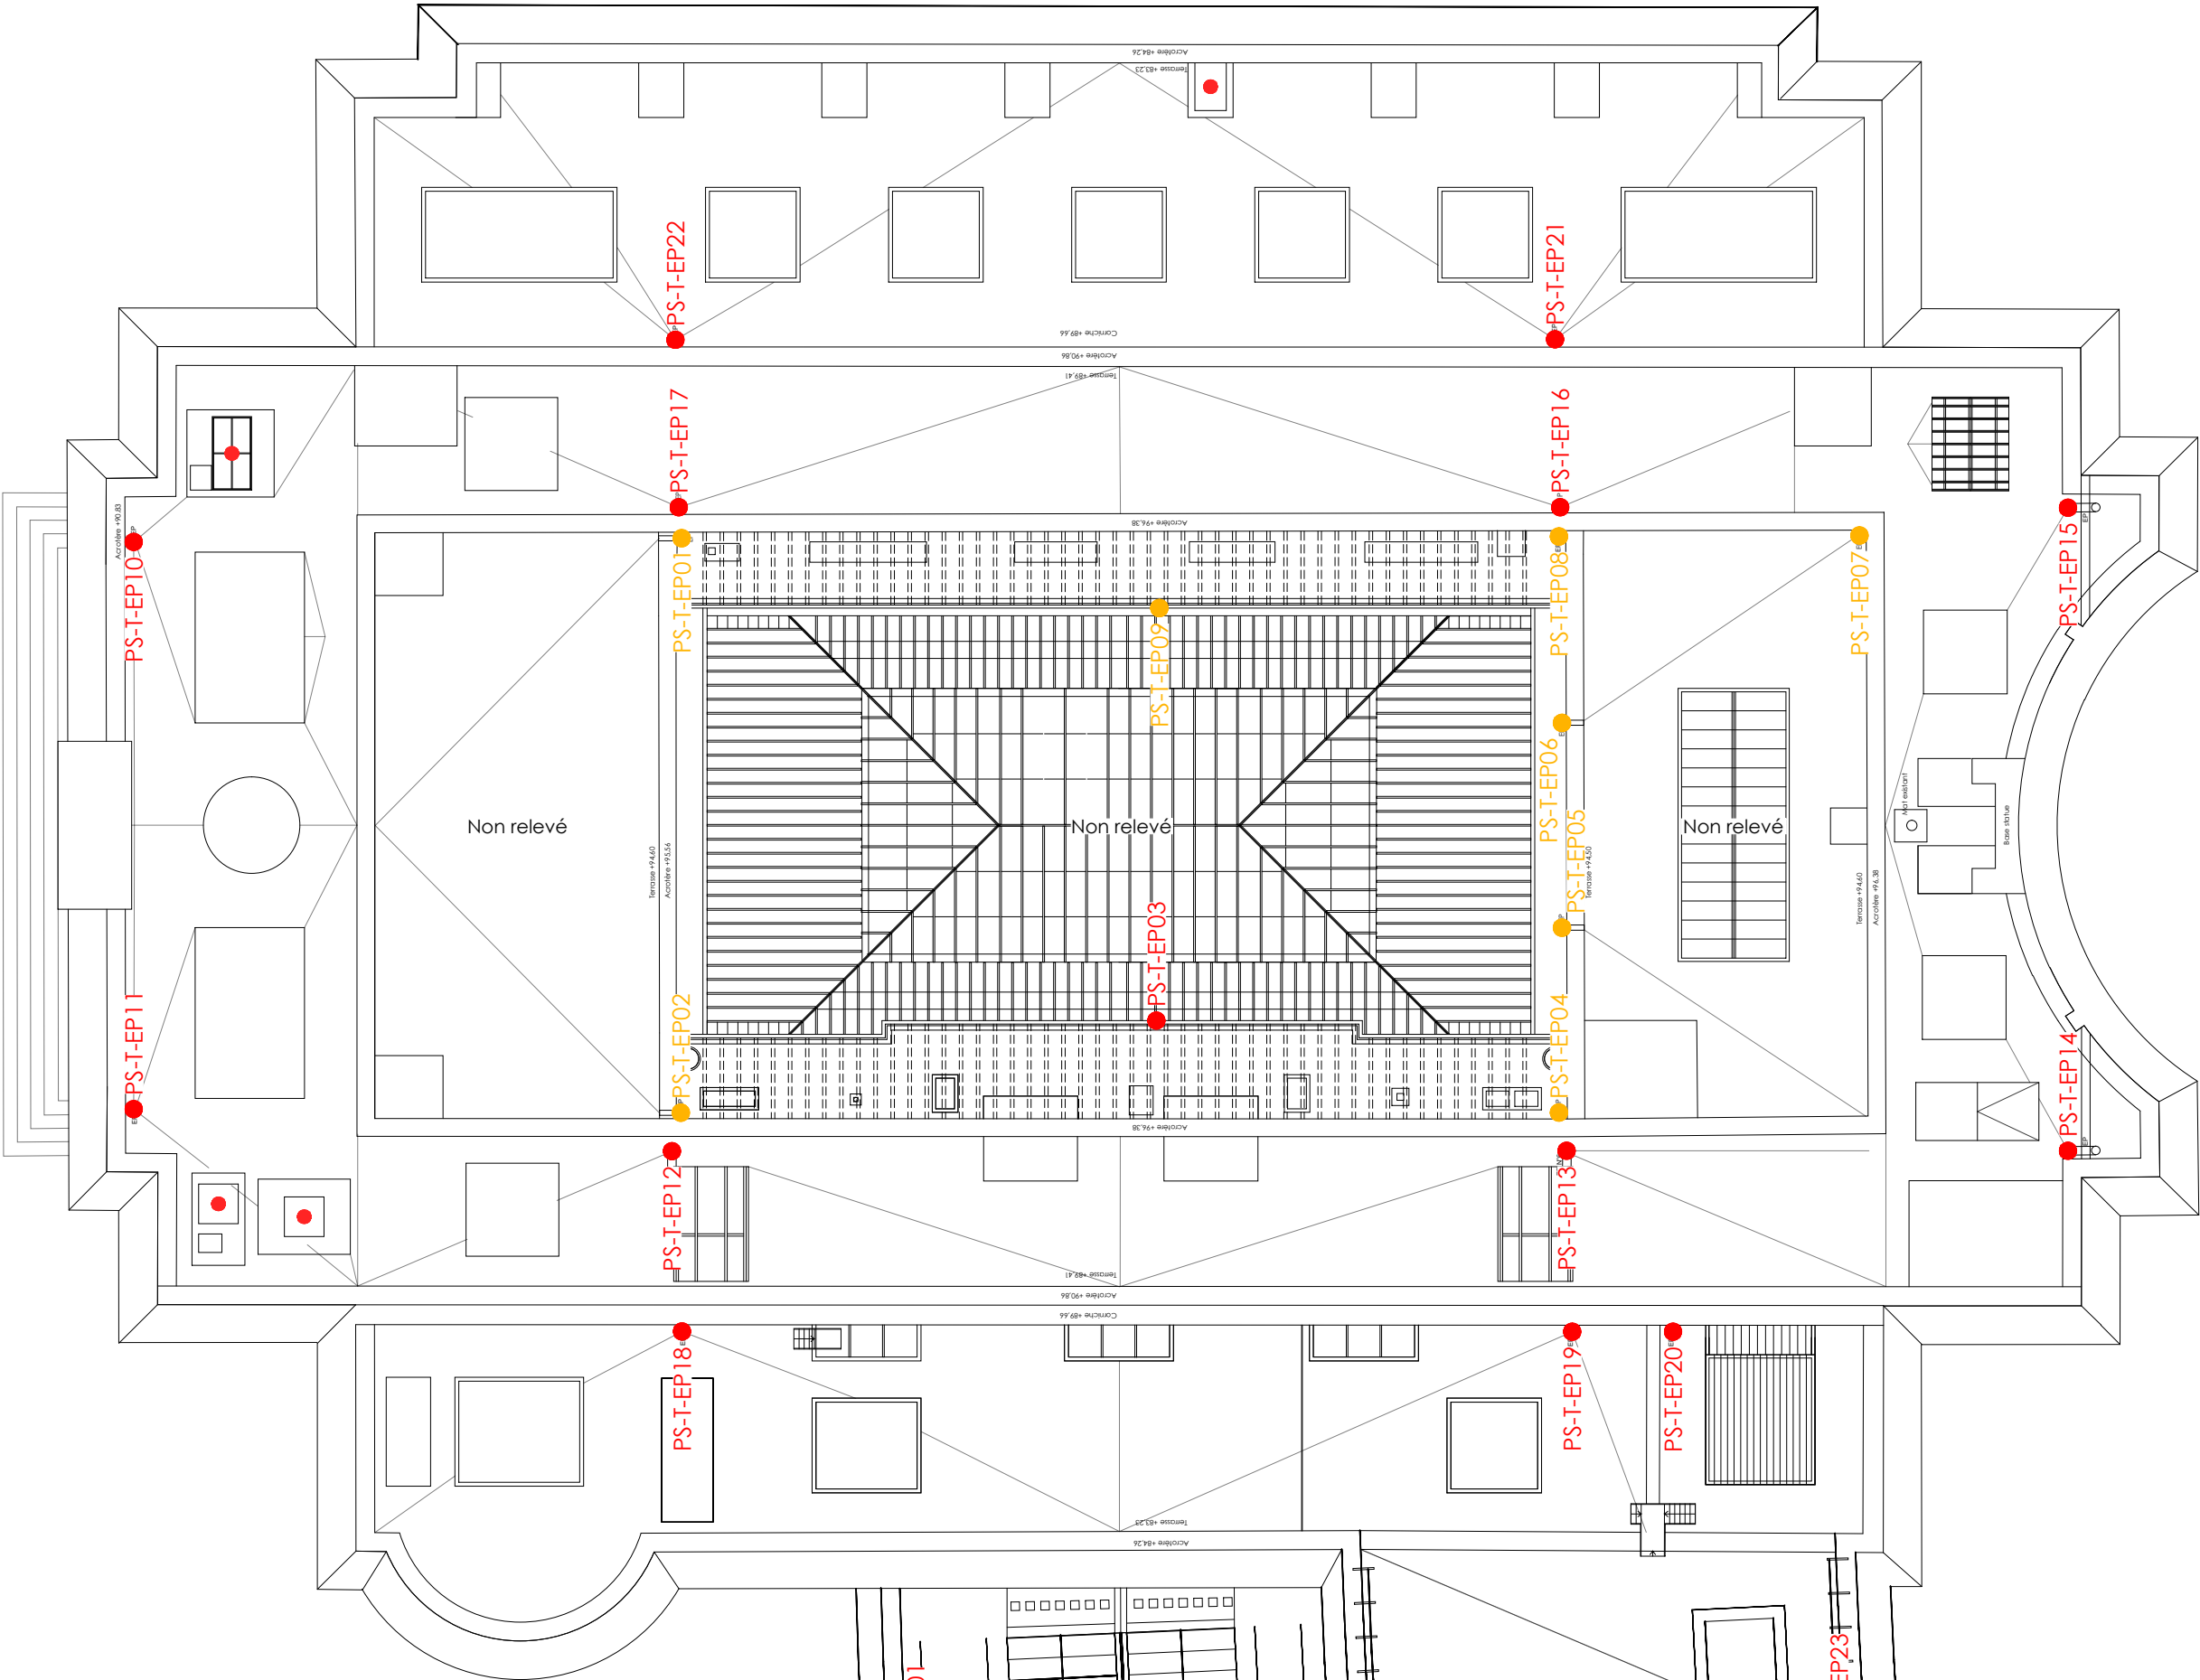

## LÉGENDE

PV . EP00 Descente EP Parvis  
CA. EP00 Descente EP Cour anglaise  
PS . X . EP00 Descente EP Aile Passy  
PR . X . EP00 Descente EP Aile Paris


Aile Bât. Num.

● EP Descentes d'eaux pluviales repérées

● EP Descentes d'eaux pluviales supposées

Nota : Nomenclature donnée à titre indicatif en l'attente d'un relevé complémentaire

ÉCH. 1/200

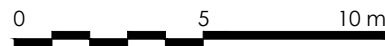

PARIS - 16<sup>ème</sup>  
PALAIS DE CHAILLOT


**APS**  
Restauration du clos et couvert



EA 7.08


DESCENTES EP - PAVILLON DE TÊTE PASSY  
ÉTAT ACTUEL



Septembre 2025

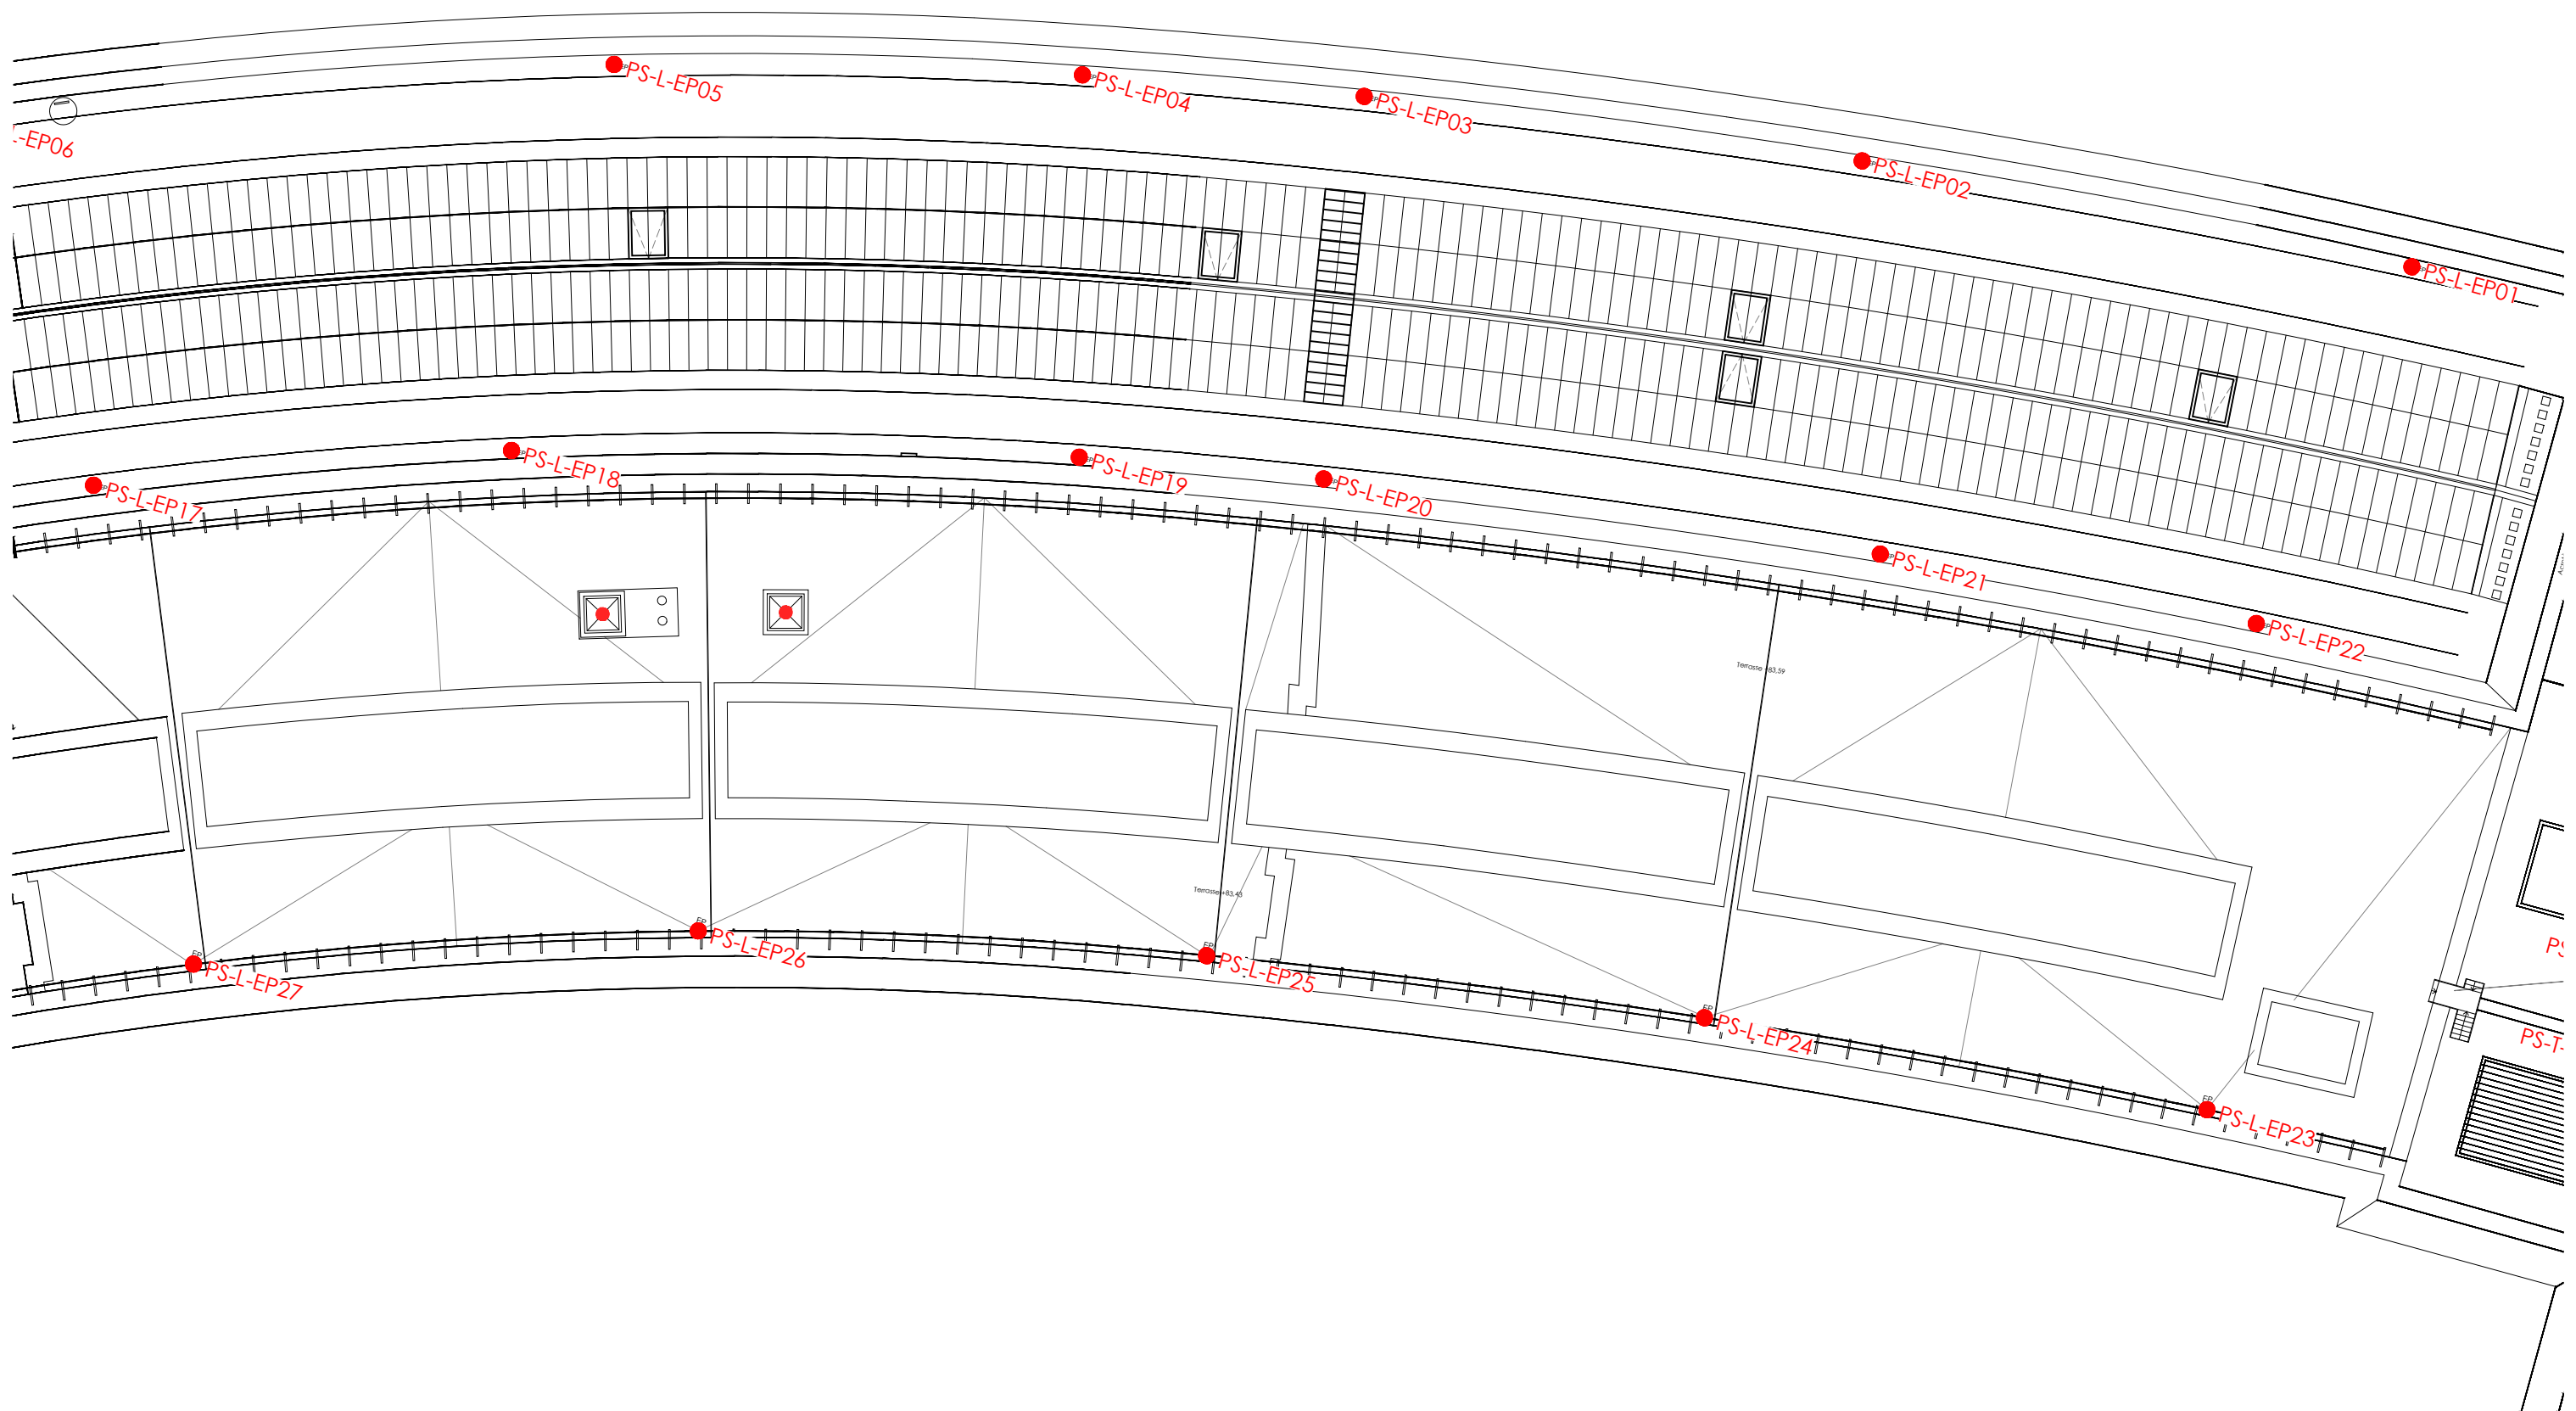

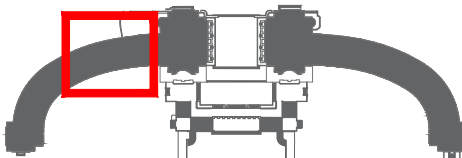

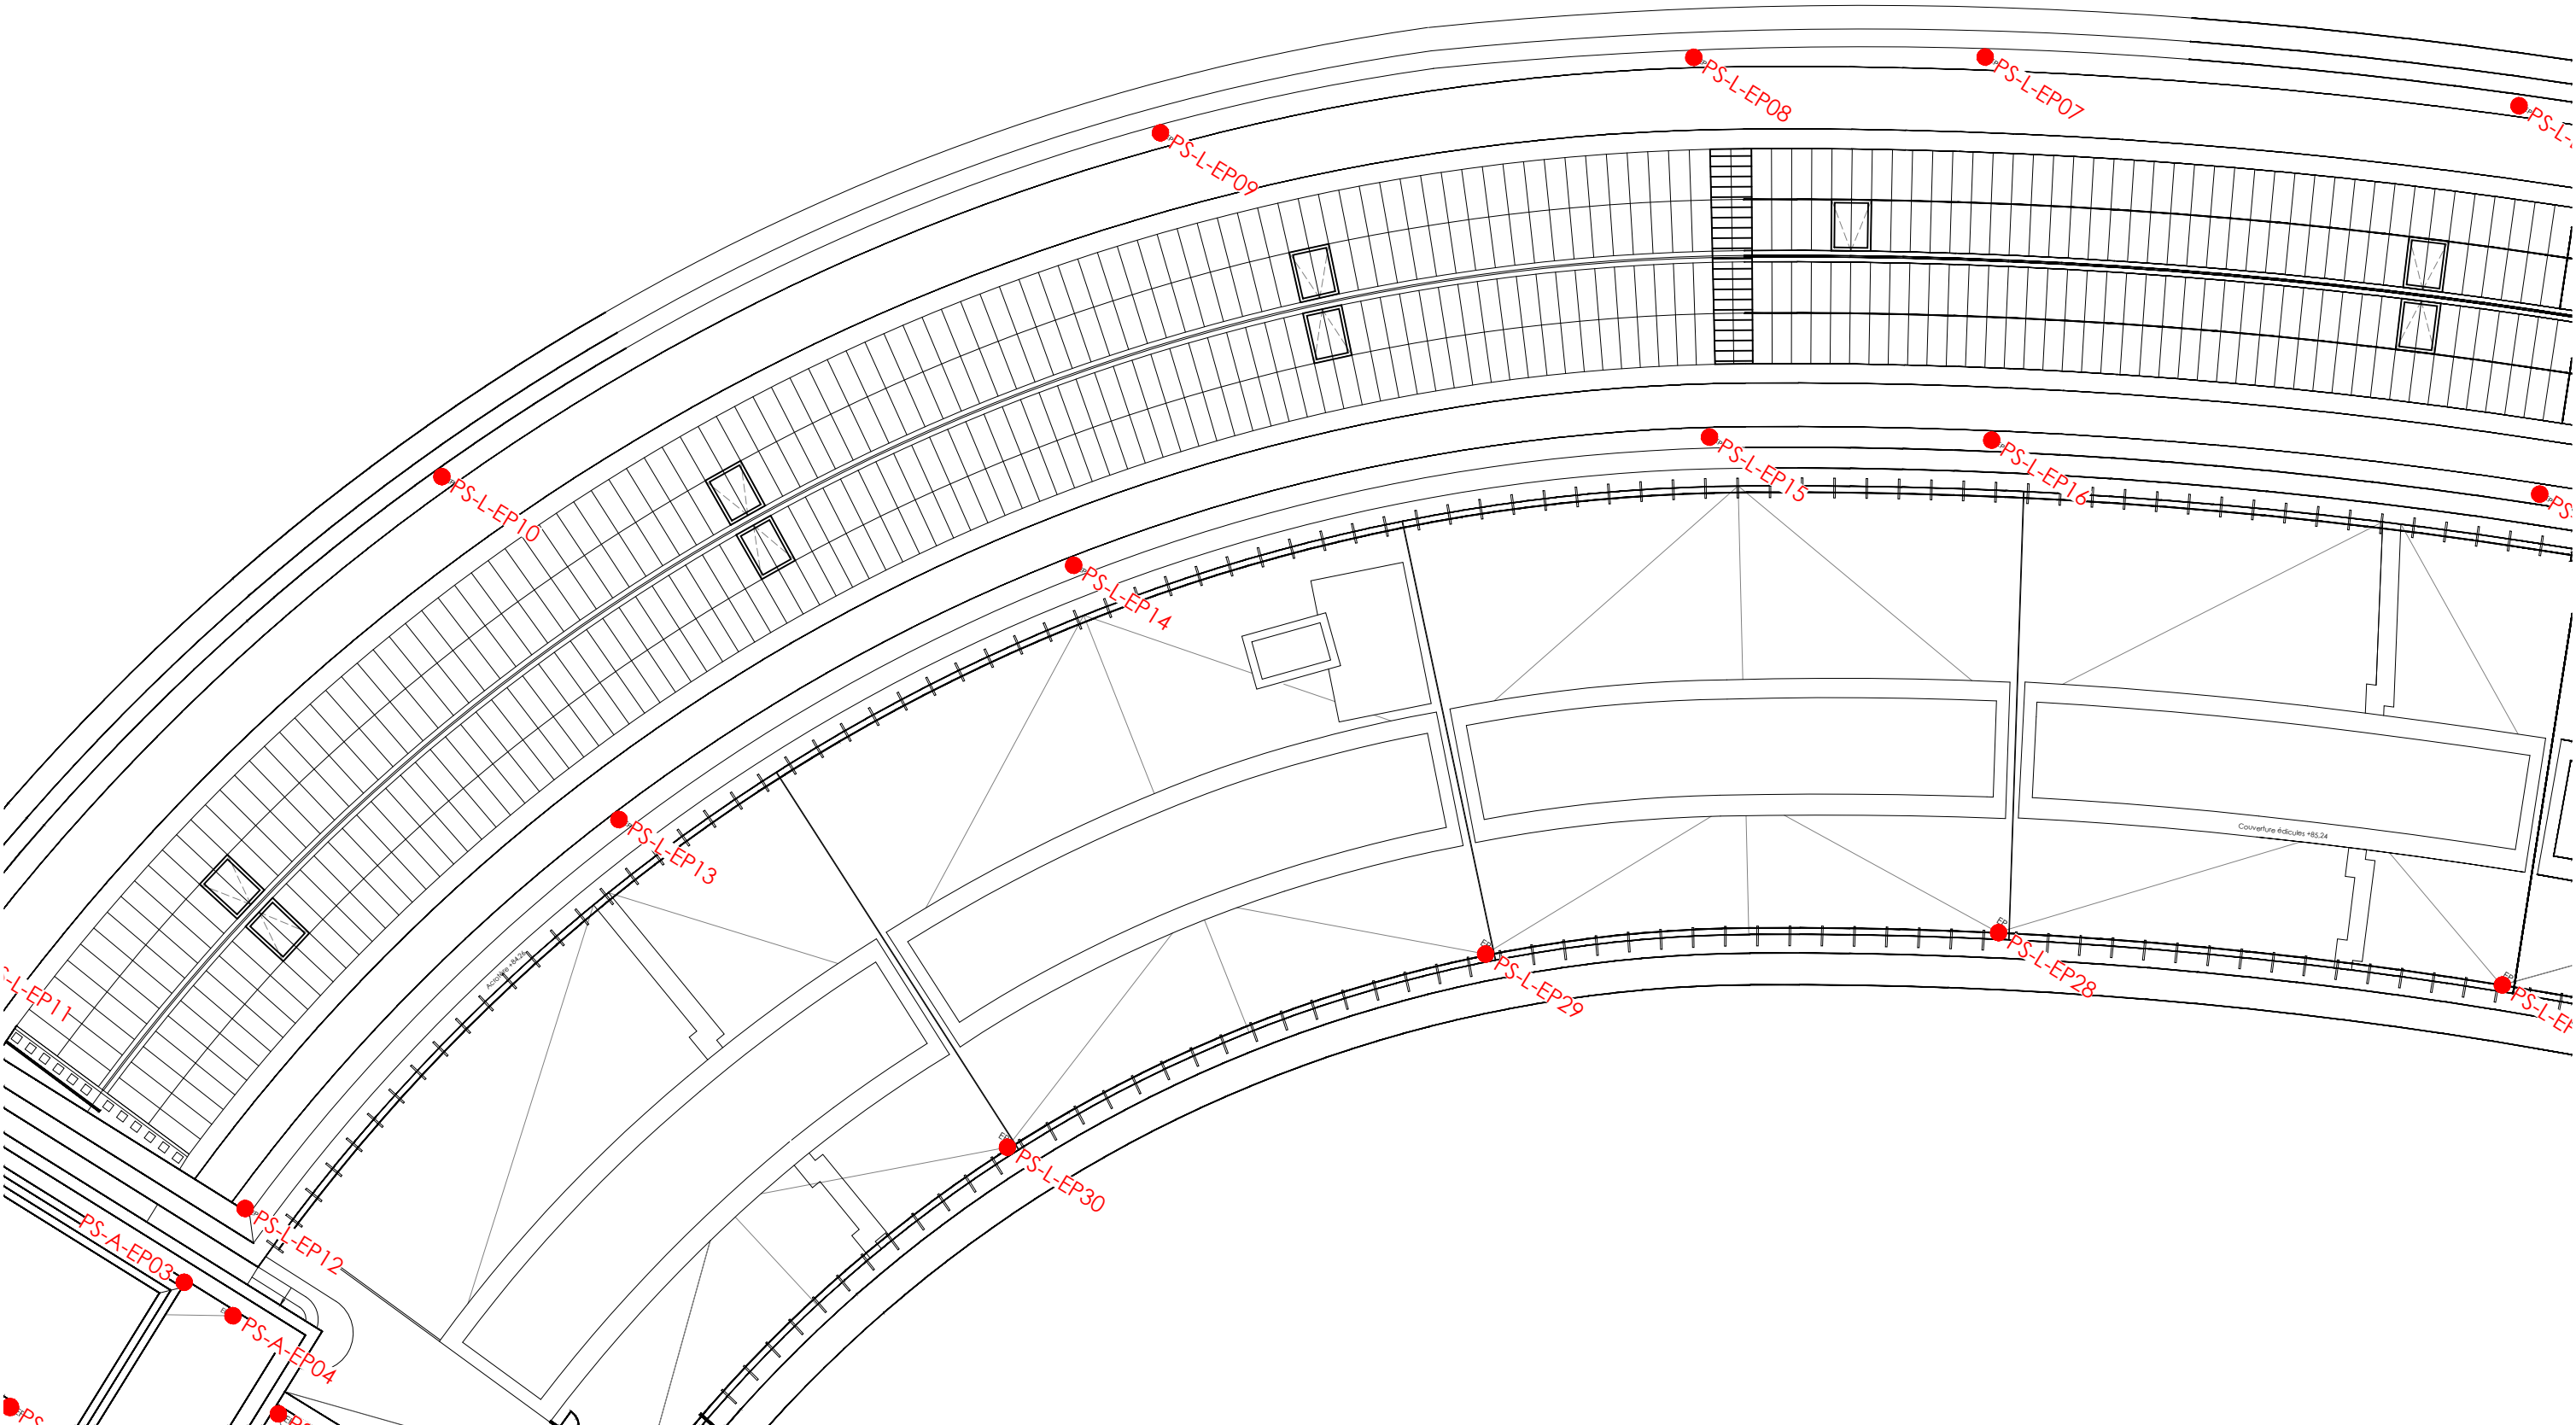
 <p>Pierre Bortolussi et Associés - ACMH - Île de France</p>	<h3>LÉGENDE</h3> <p>PV . EP00 Descente EP Parvis CA. EP00 Descente EP Cour anglaise PS . X . EP00 Descente EP Aile Passy PR . X . EP00 Descente EP Aile Paris</p> <p>Aile Bât. Num.</p>	<p>● EP Descentes d'eaux pluviales repérées</p> <p>● EP Descentes d'eaux pluviales supposées</p> <p>Nota : Nomenclature donnée à titre indicatif en l'attente d'un relevé complémentaire</p> <p>ÉCH. 1/200</p> 	<p>PARIS - 16<sup>ème</sup> PALAIS DE CHAILLOT</p> <p><b>APS</b> Restauration du clos et couvert</p> <p>EA 7.09</p> <p>DESCENTES EP - AILE PASSY ÉTAT ACTUEL</p> <p>Septembre 2025</p>
---	---	--	--




 <p>Pierre Bortolussi et Associés - ACMH - Île de France</p>	<h3>LÉGENDE</h3> <p>PV . EP00 Descente EP Parvis CA. EP00 Descente EP Cour anglaise PS . X . EP00 Descente EP Aile Passy PR . X . EP00 Descente EP Aile Paris</p> <table><thead><tr><th>Aile</th><th>Bât.</th><th>Num.</th></tr></thead><tbody></tbody></table>	Aile	Bât.	Num.	<p>● EP Descentes d'eaux pluviales repérées</p> <p>● EP Descentes d'eaux pluviales supposées</p> <p>Nota : Nomenclature donnée à titre indicatif en l'attente d'un relevé complémentaire</p> <p>ÉCH. 1/200</p> 	<p>PARIS - 16<sup>ème</sup> PALAIS DE CHAILLOT</p> <p><b>APS</b> Restauration du clos et couvert</p> <p>EA 7.10</p> <p>DESCENTES EP - AILE PASSY ÉTAT ACTUEL</p> <p>Septembre 2025</p>
Aile	Bât.	Num.				






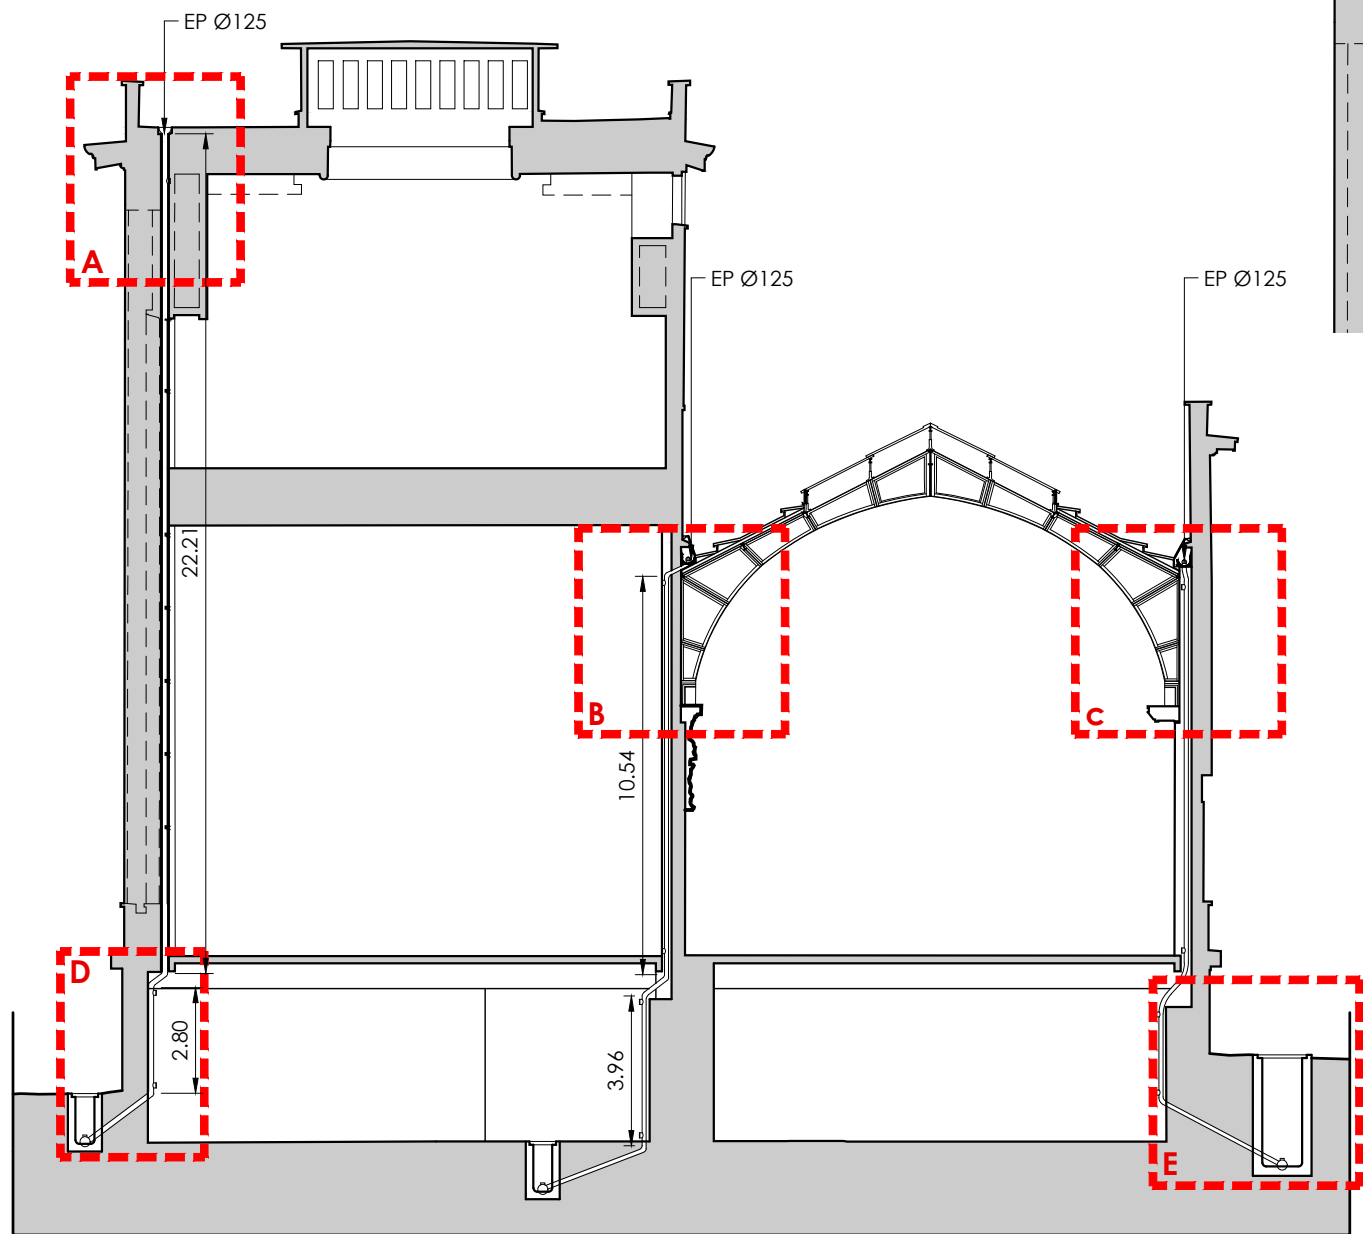


Coupe Éch. 1/100

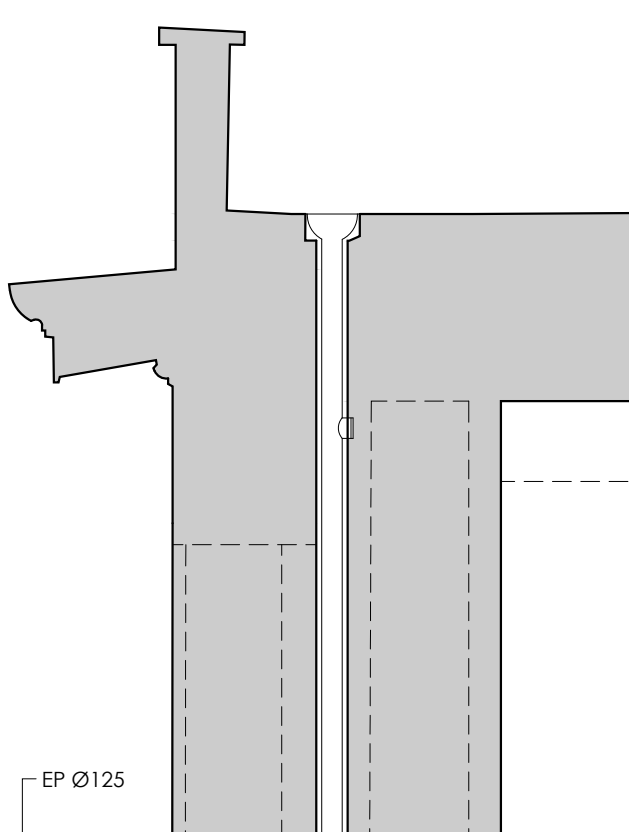


Détail A - Éch. 1/50

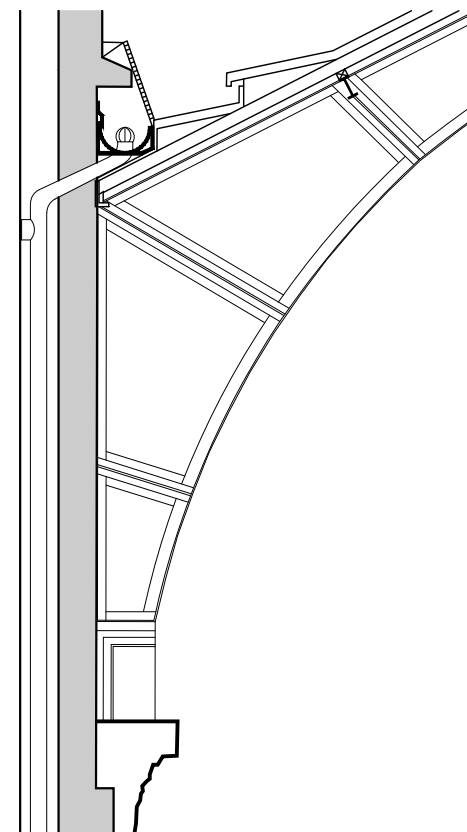


Détail B - Éch. 1/50

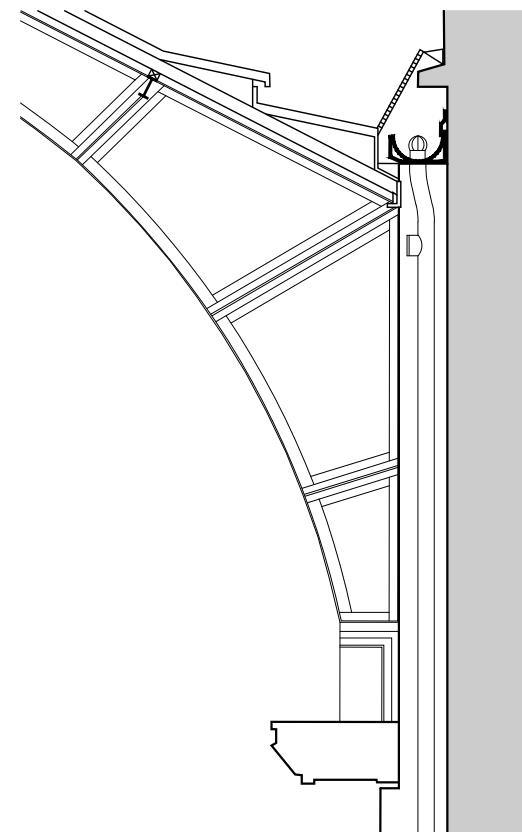



Détail C - Éch. 1/50

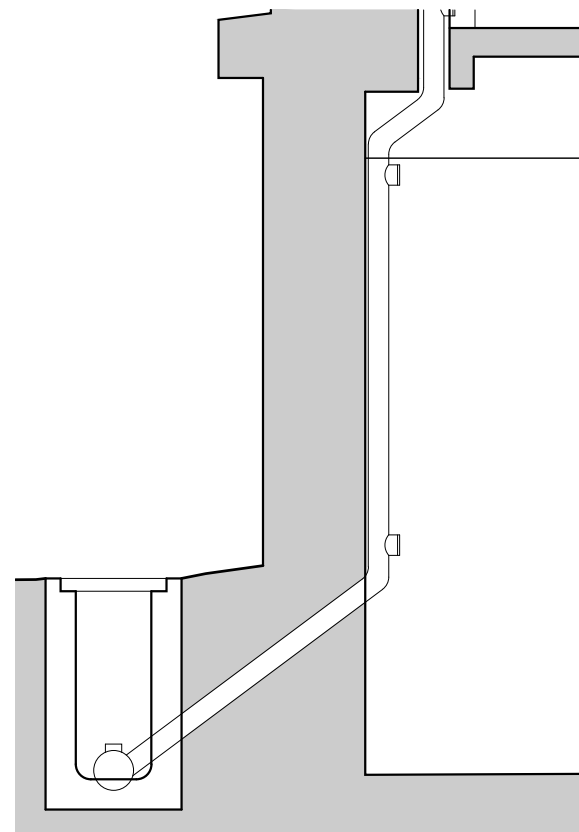

Détail D - Éch. 1/50

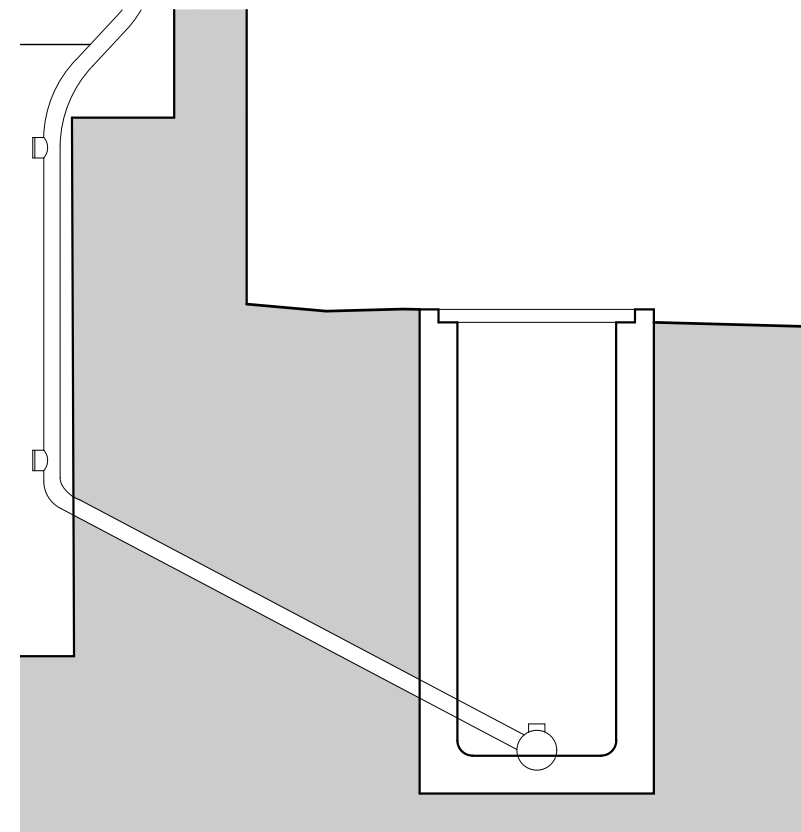

Détail E - Éch. 1/50

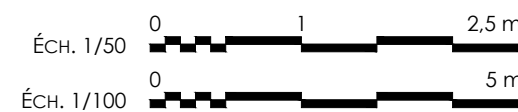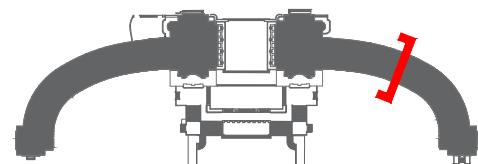



PARIS - 16<sup>ème</sup>  
PALAIS DE CHAILLOT

**APS**  
Restauration du clos et couvert

EA 7.12

AILE PARIS - DESCENTES EP - COUPE TYPE  
ÉTAT ACTUEL

Septembre 2025

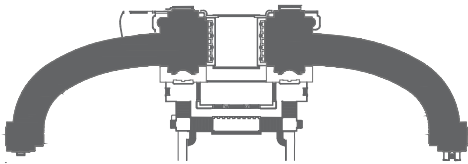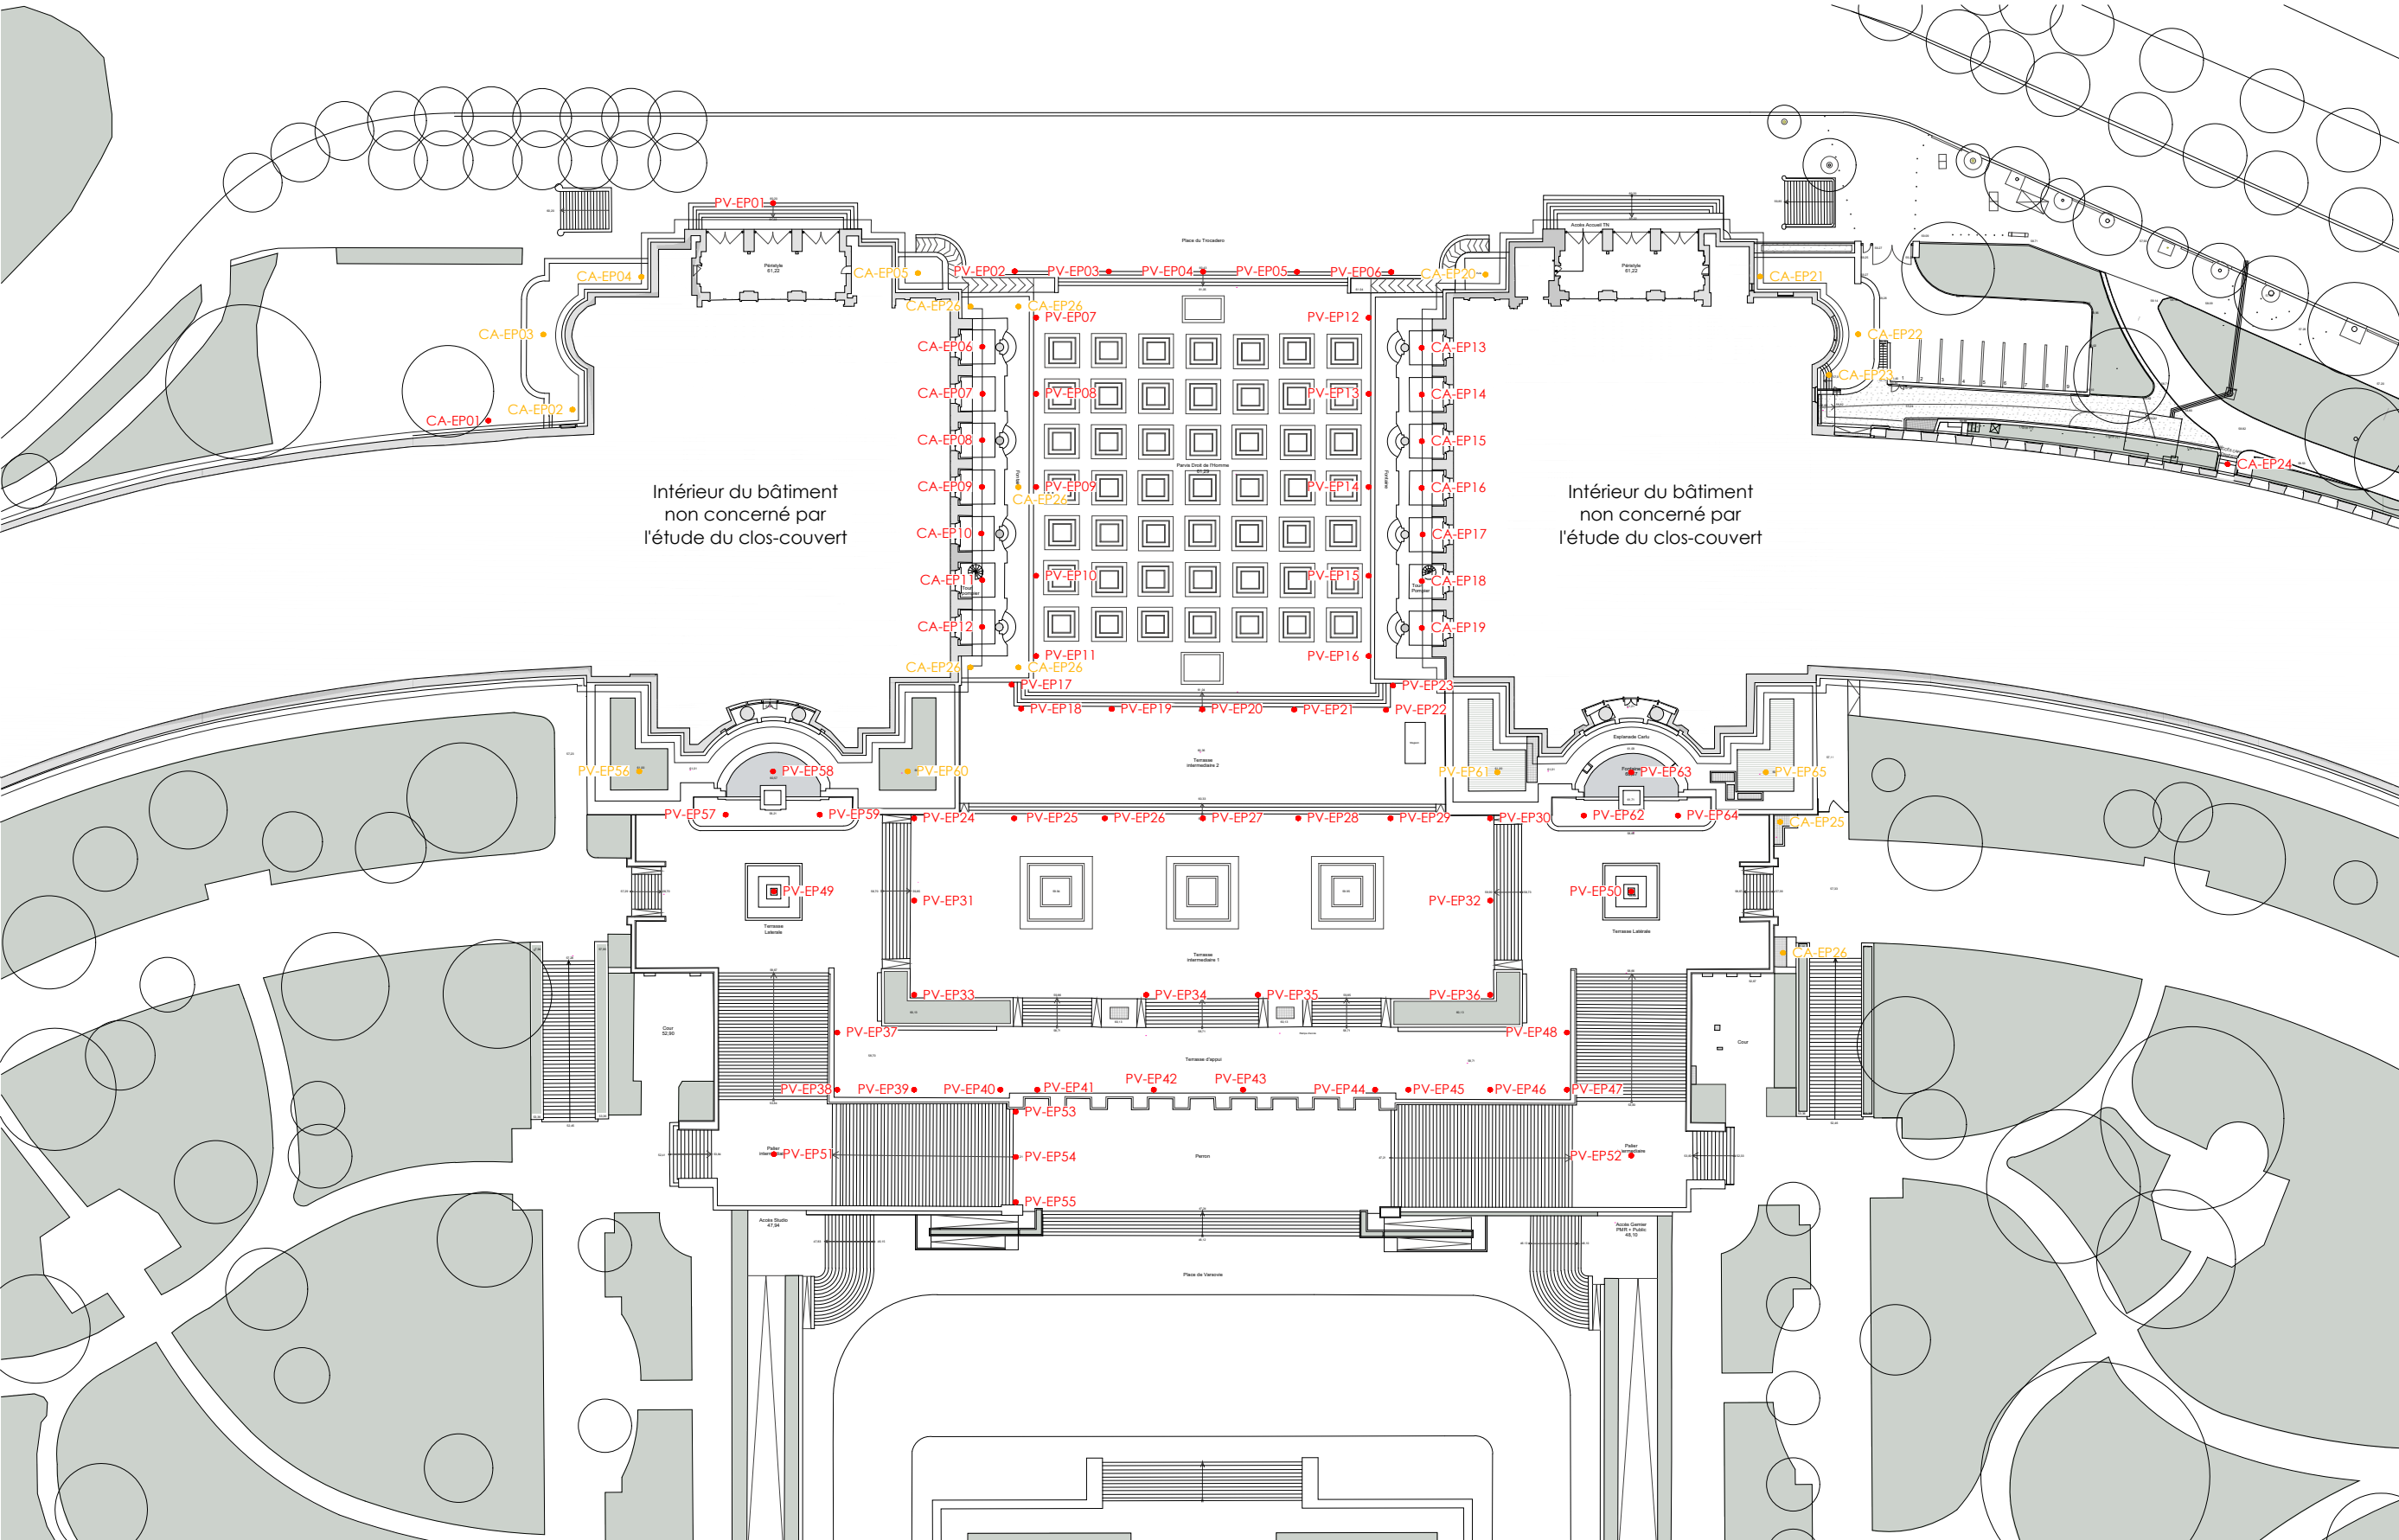

## LÉGENDE

PV . EP00 Descente EP Parvis  
CA. EP00 Descente EP Cour anglaise  
PS . X . EP00 Descente EP Aile Passy  
PR . X . EP00 Descente EP Aile Paris

Aile Bât. Num.

- EP Descentes d'eaux pluviales repérées
- EP Descentes d'eaux pluviales supposées

Nota : Nomenclature donnée à titre indicatif en l'attente d'un relevé complémentaire

Éch. 1/750 0 10 20 40 m


PARIS - 16<sup>ème</sup>  
PALAIS DE CHAILLOT


**APS**  
Restauration du clos et couvert

EA 7.13

DESCENTES EP - PLAN DE REPÉRAGE - PARVIS  
ÉTAT ACTUEL

Septembre 2025

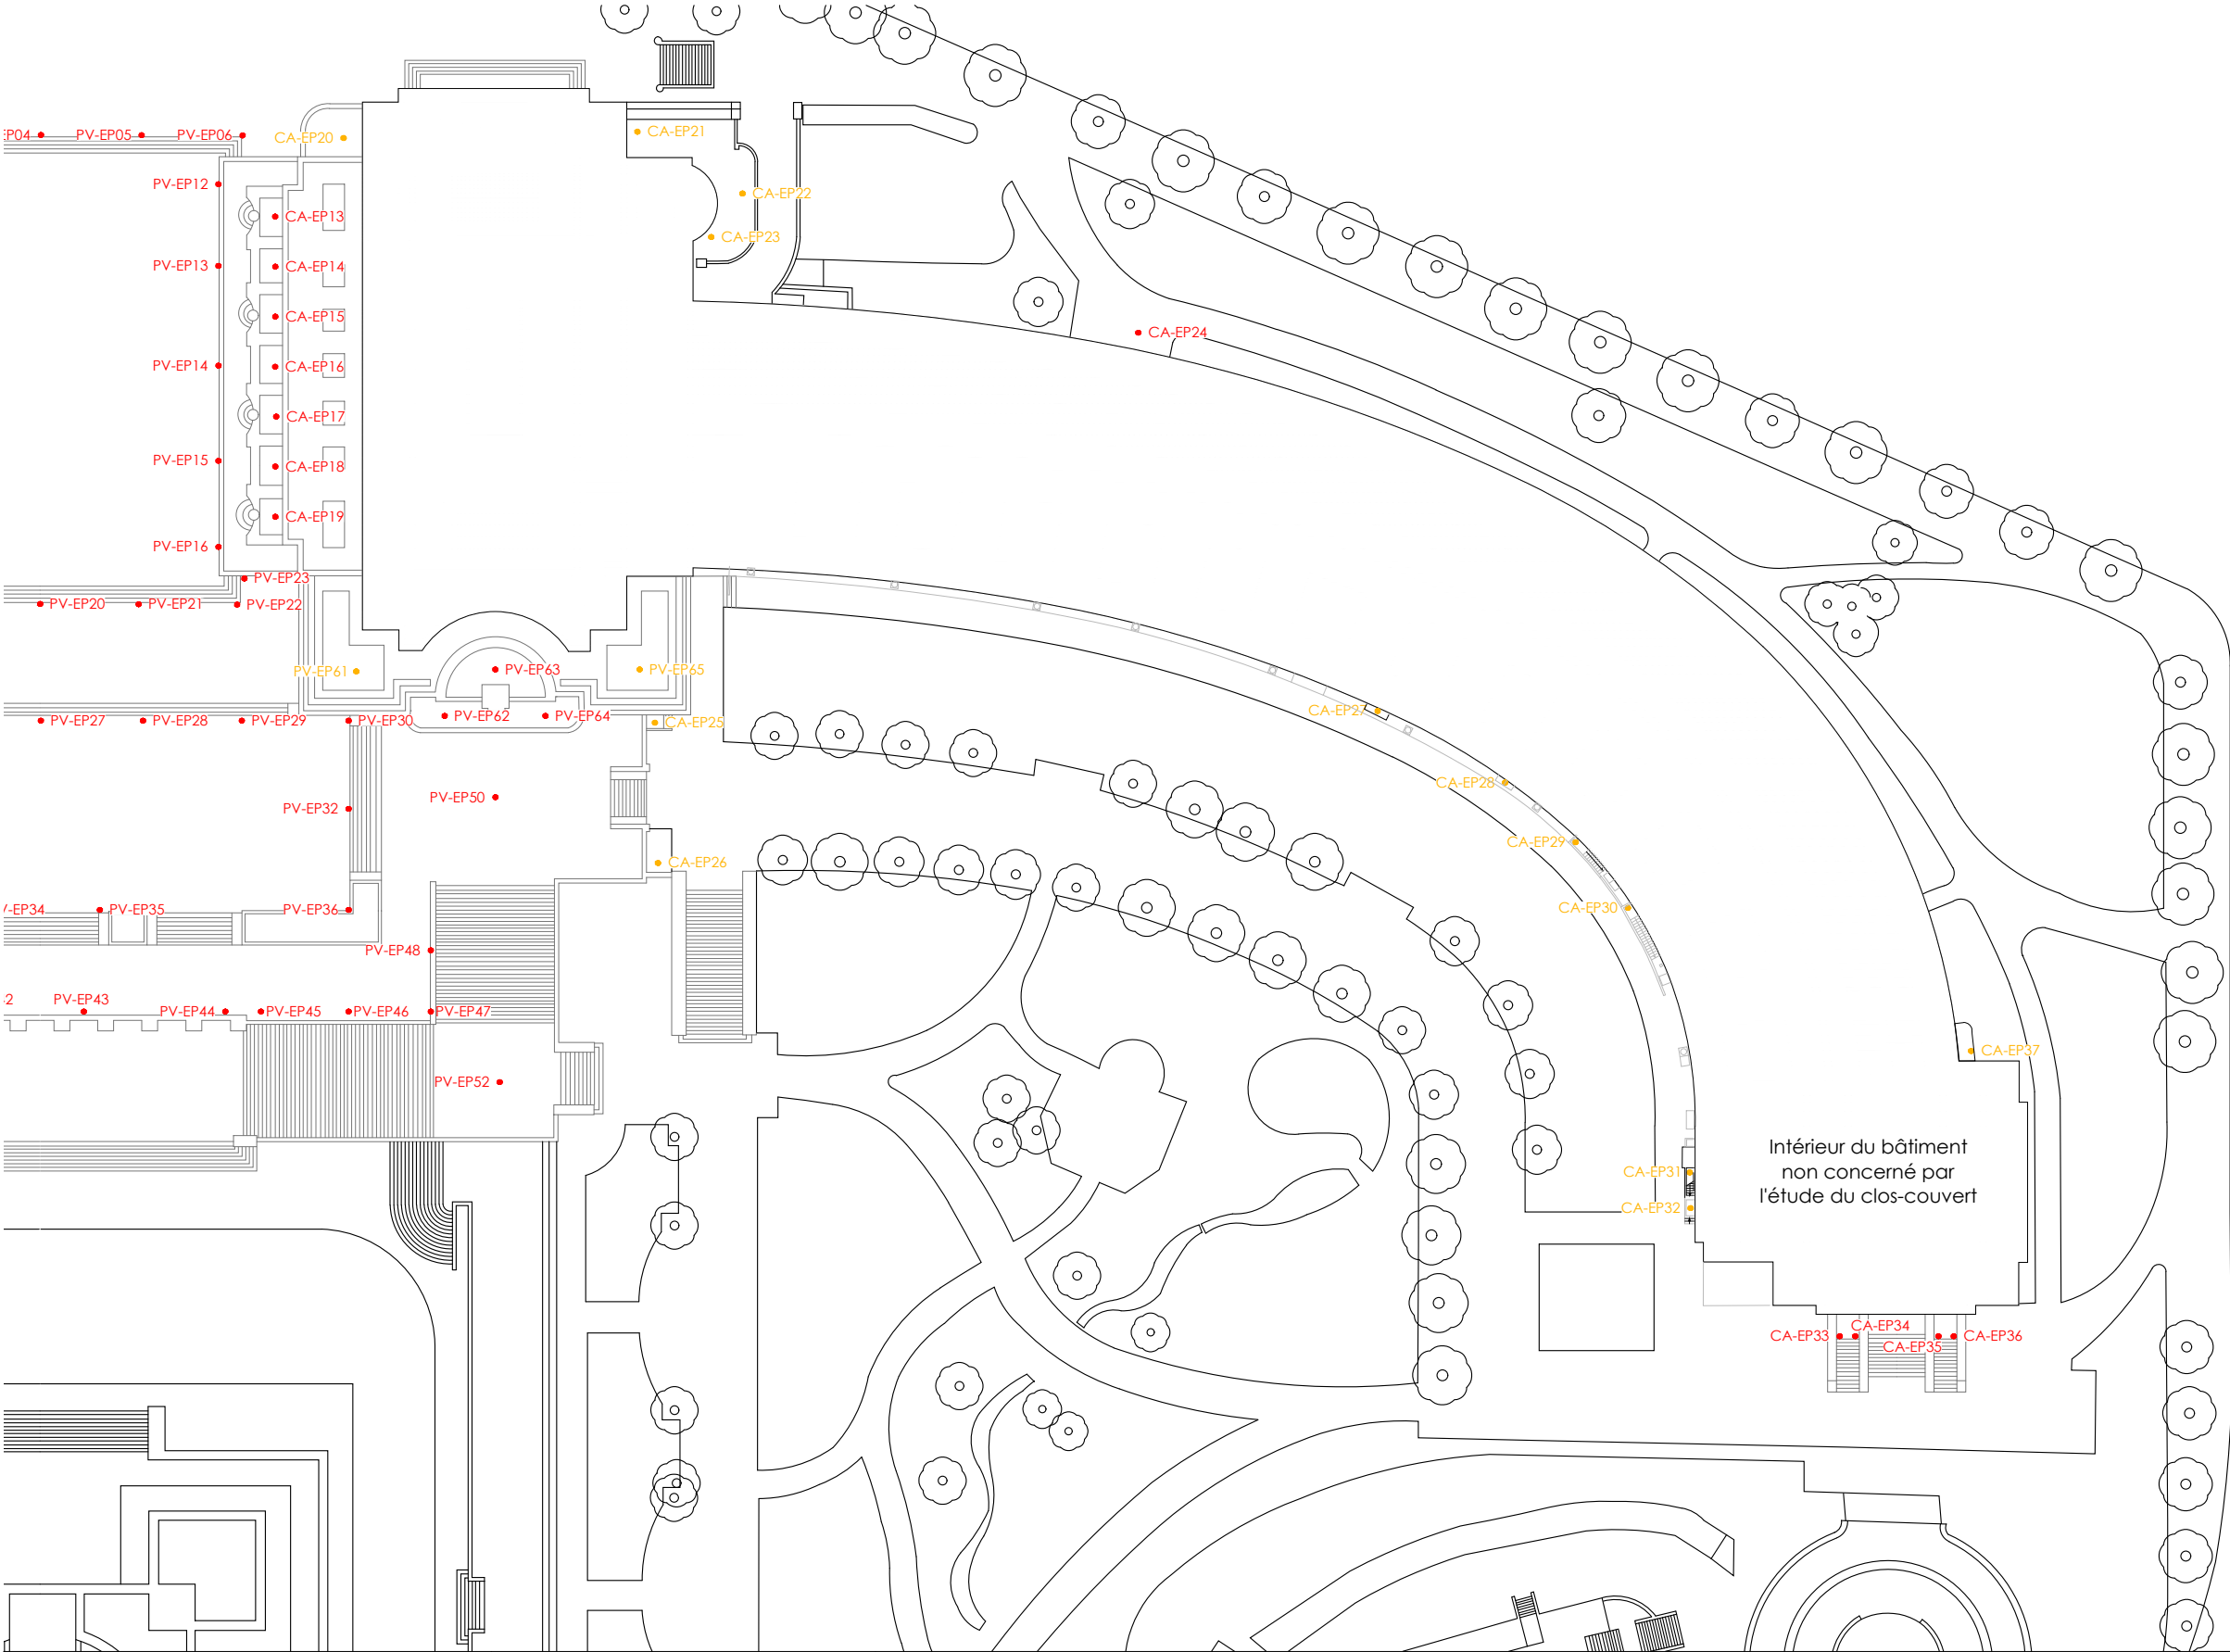

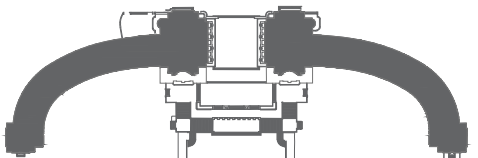

Pierre Bortolussi et Associés - ACMH - Île de France

### LÉGENDE

PV . EP00 Descente EP Parvis  
CA. EP00 Descente EP Cour anglaise  
PS . X . EP00 Descente EP Aile Passy  
PR . X . EP00 Descente EP Aile Paris

Aile Bât. Num.

● EP Descentes d'eaux pluviales repérées  
● EP Descentes d'eaux pluviales supposées

Nota : Nomenclature donnée à titre indicatif en l'attente d'un relevé complémentaire

PARIS - 16<sup>ème</sup>  
PALAIS DE CHAILLOT

**APS**  
Restauration du clos et couvert

EA 7.14

DESCENTES EP - PLAN DE REPÉRAGE - AILE PARIS  
ÉTAT ACTUEL

Septembre 2025

Éch. 1/750

0 10 20 40 m