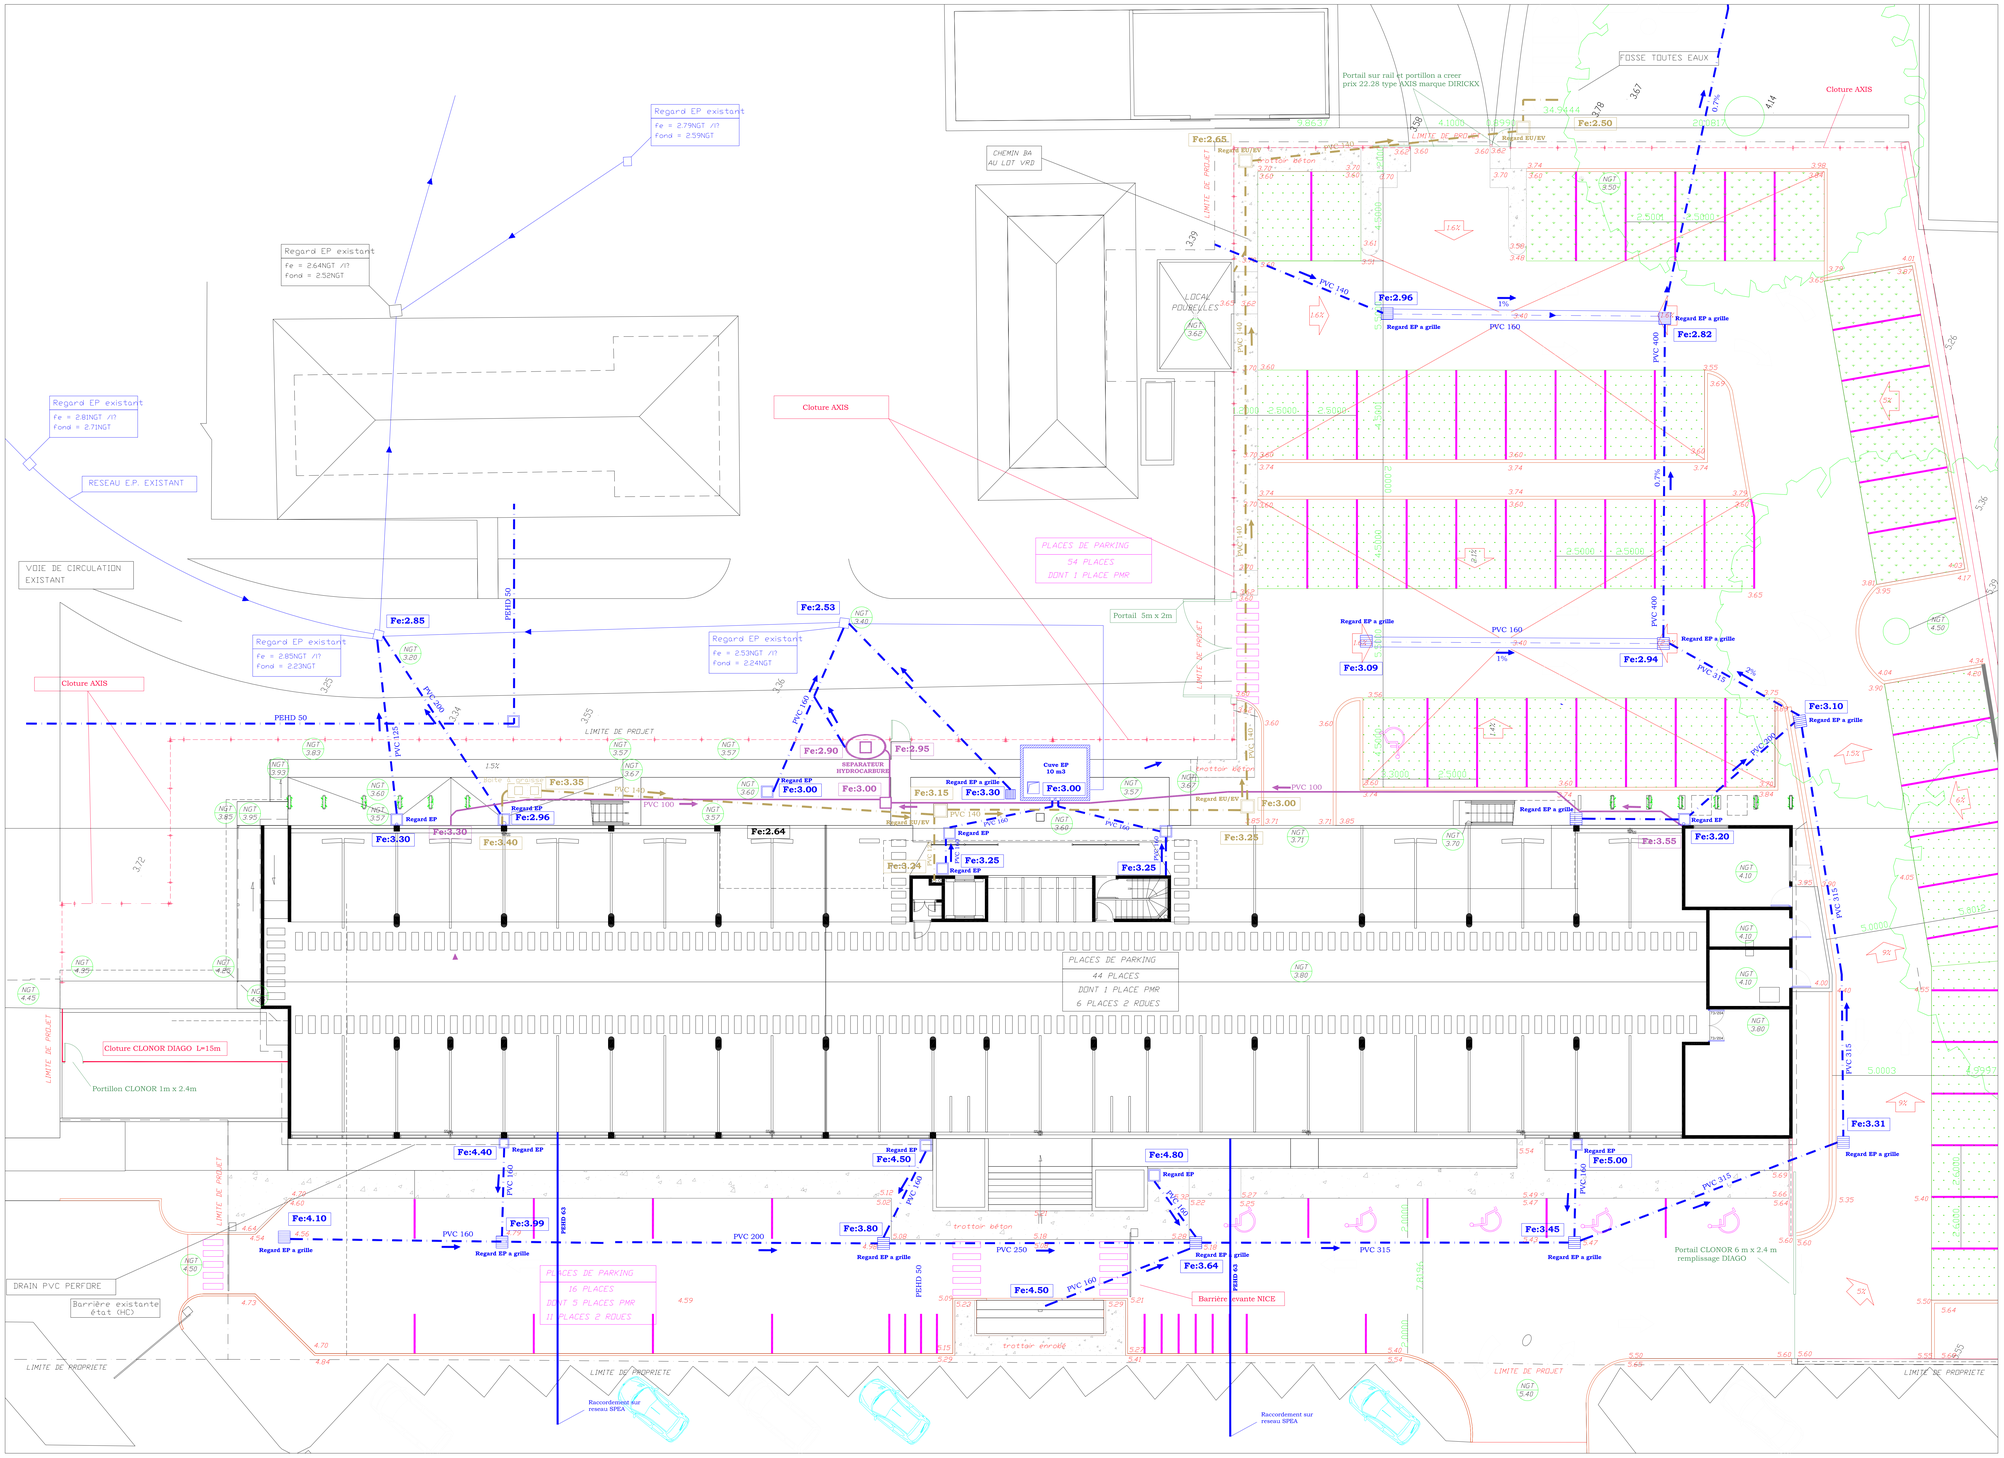

LEGENDE

RESEAU EP

- Regard EP a grille 80x80 [nb 13]
- Regard EP pied de chute 50x50 [nb 9]
- Sens d'ecoulement des EP
- Reseau EP gravitaire en PVC

RESEAU HYDROCARBURES

- Reseau Hydrocarbures PVC 100
- Separateur Hydrocarbures
- Sens d'ecoulement des Hydrocarbures
- Regard Separateur Hydrocarbure [nb 2]

RESEAU EU

- Reseau EU gravitaire en PVC
- Sens d'ecoulement des EU
- Regard EU/EV

Cloture par grilles de protection AXIS L= 126 ml

Muret BA L= 26 ml

COMMUNE DE PAPEETE — POLYNESIE FRANCAISE — ILE DE TAHITI

PLAN DE SITUATION

MAITRE D'OUVRAGE

MINISTERE DE L'INTERIEUR

CONSTRUCTION DU NOUVEAU BATIMENT DU HAUT-COMMISSARIAT

Réseau divers - EU, EP
Planche 1

IND.	Date	MODIFICATIONS	VISA
A	25-07-12	Établissement	

DESSINE PAR : AT
VERIFIE PAR : MR
DATE : 25-07-12
ECHELLE : 1/100

ENDEL POLYNESIE GDF SUEZ

ENDEL POLYNESIE GDF SUEZ - BP496 - 98713 PAPEETE
Tél: 50.35.35 - Fax: 42.11.37 - E-mail: info@endel.pf

N° AFFAIRE : R1079
PACP-11-PL — IND. — REC - 001 — A

LE PRESENT DOCUMENT EST LA PROPRIETE EXCLUSIVE D'ENDEL POLYNESIE. A TITRE CONFIDENTIEL, IL NE PEUT ETRE COMMUNIQUE NI REPRODUIT SANS AUTORISATION