


Implantation Éclairage, 1/100 - Extrait plan RDC

PRO

ame architecture
39, Av. Pierre 1er de Serbie
75008 Paris
T: +33 (0) 1 73 79 35 31

Date:
13/08/2025

Indice:
IND C

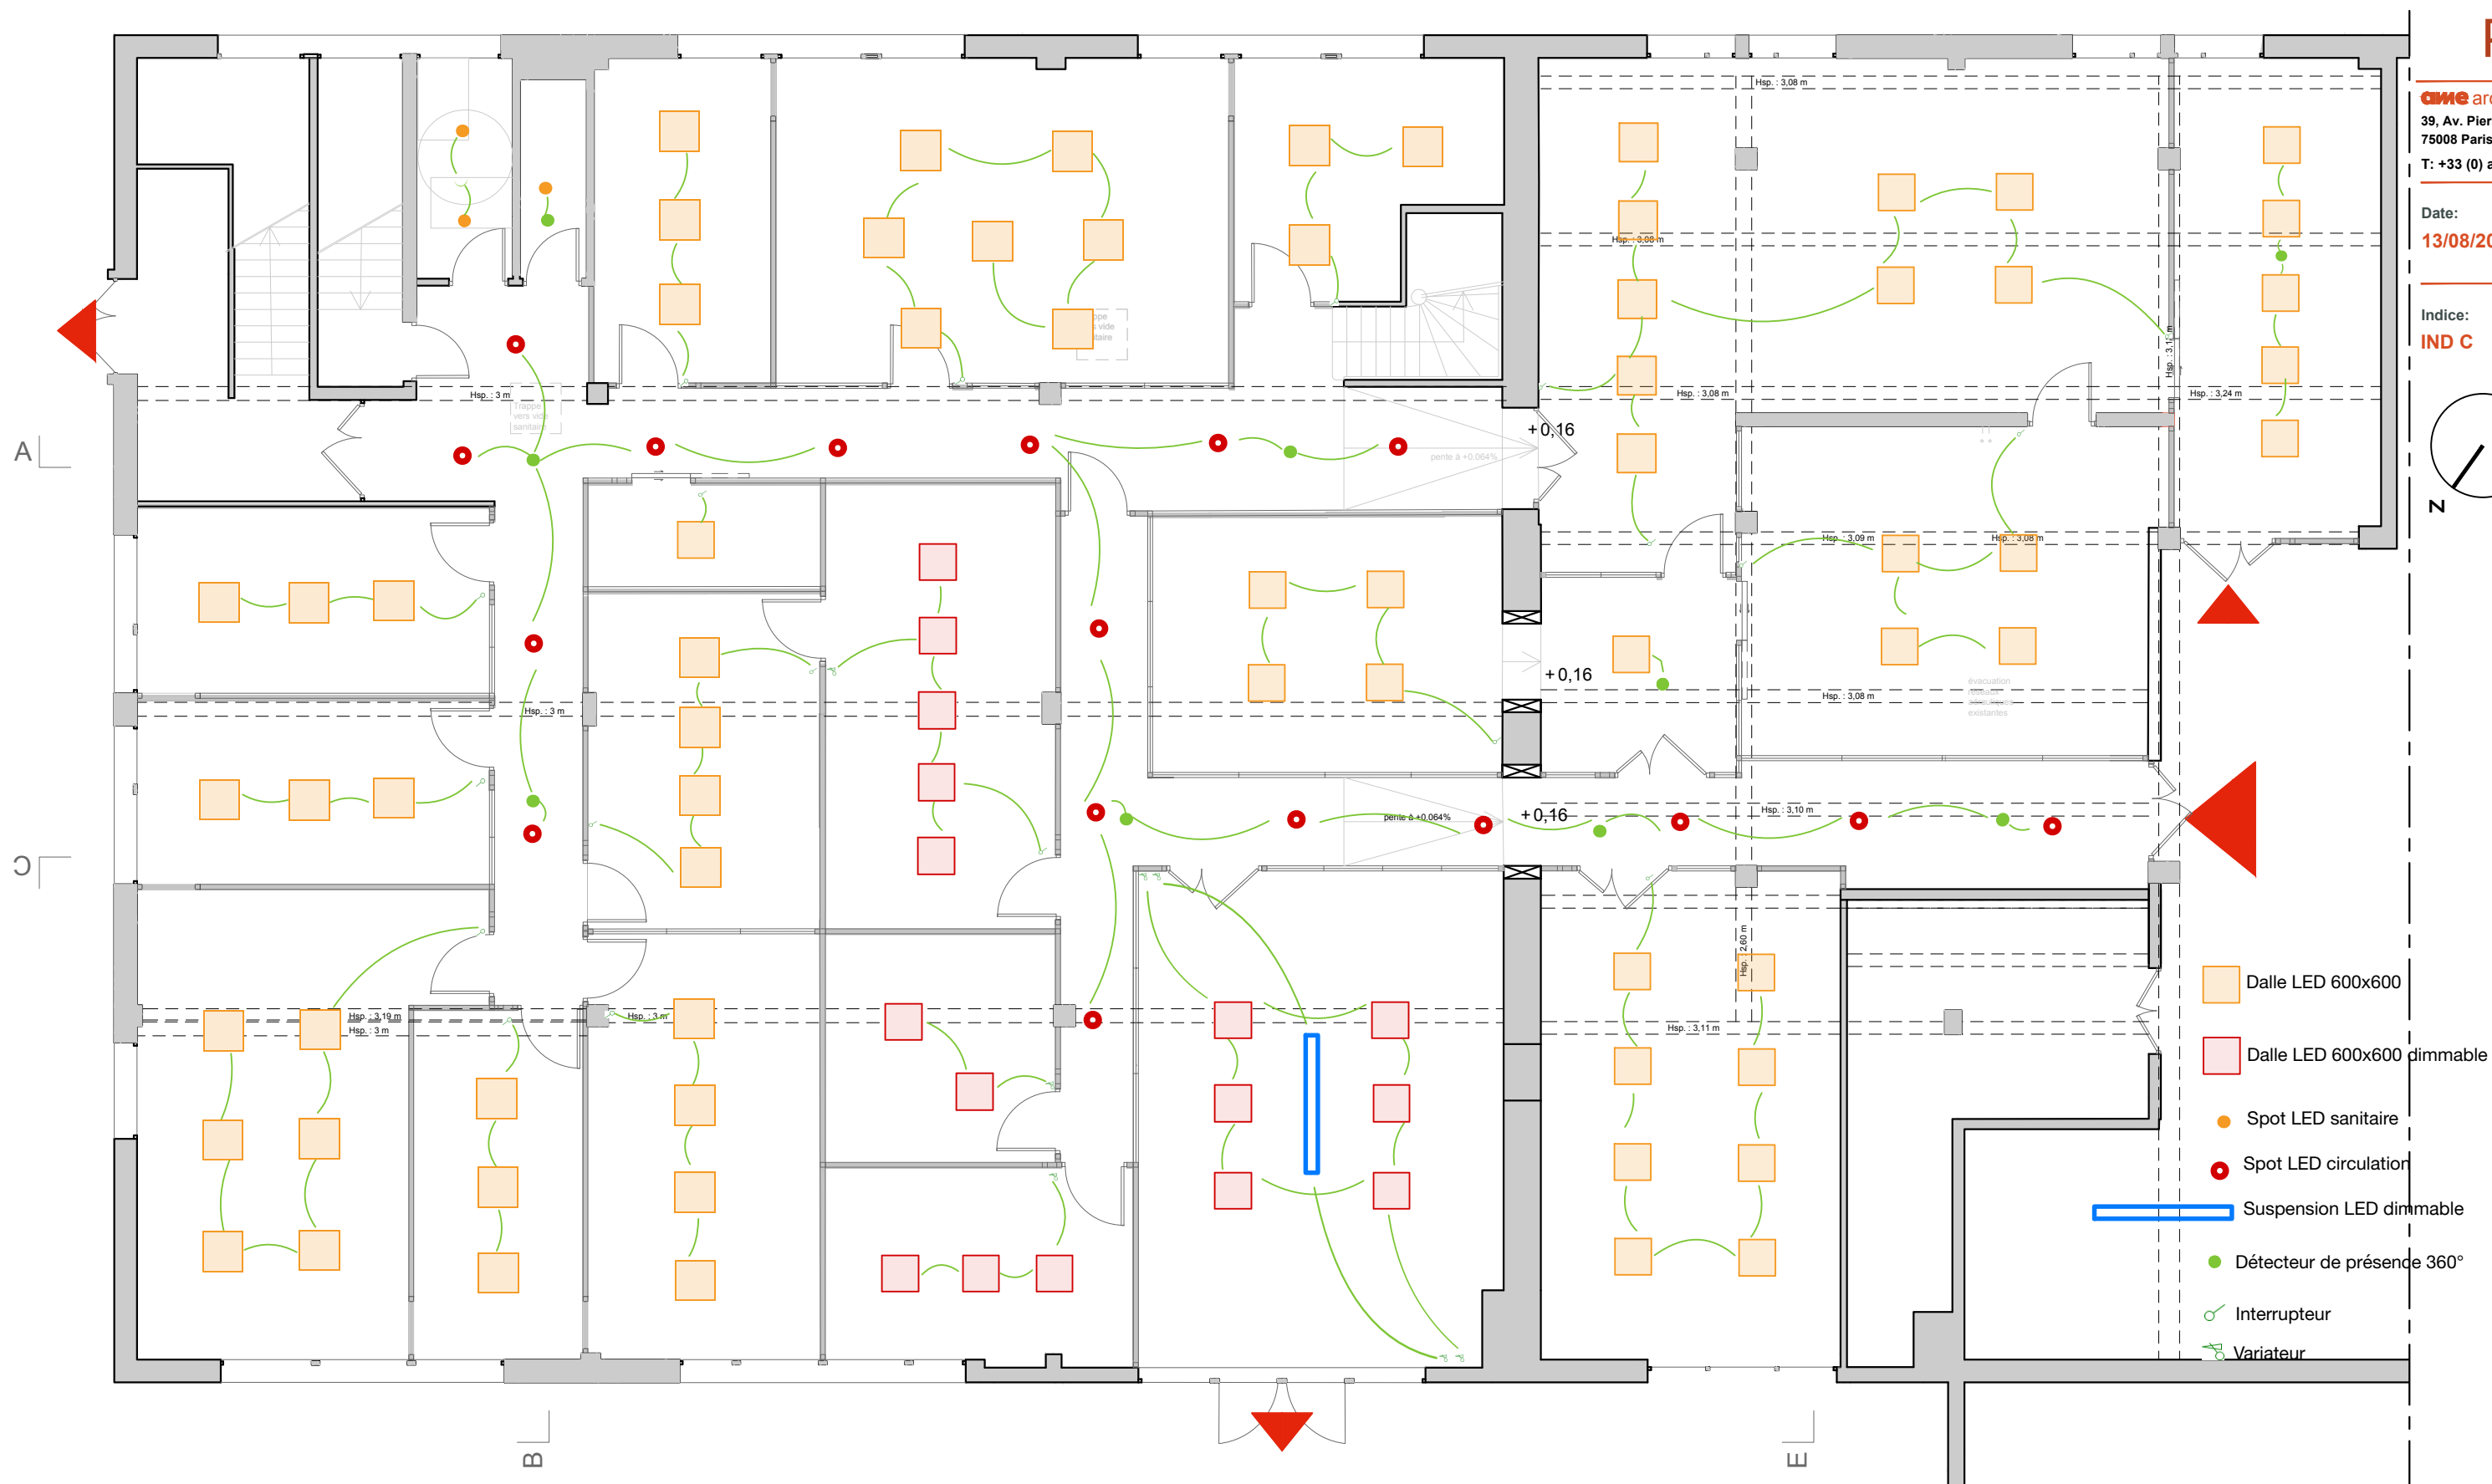

Réagencement des laboratoires PESA du BEA



Implantation appareillage, échelle 1/100 - Extrait plan RDC

PRO

ame architecture
39, Av. Pierre 1er de Serbie
75008 Paris
T: +33 (0) 1 73 79 35 31

Date:
13/08/2025


Indice:
IND C

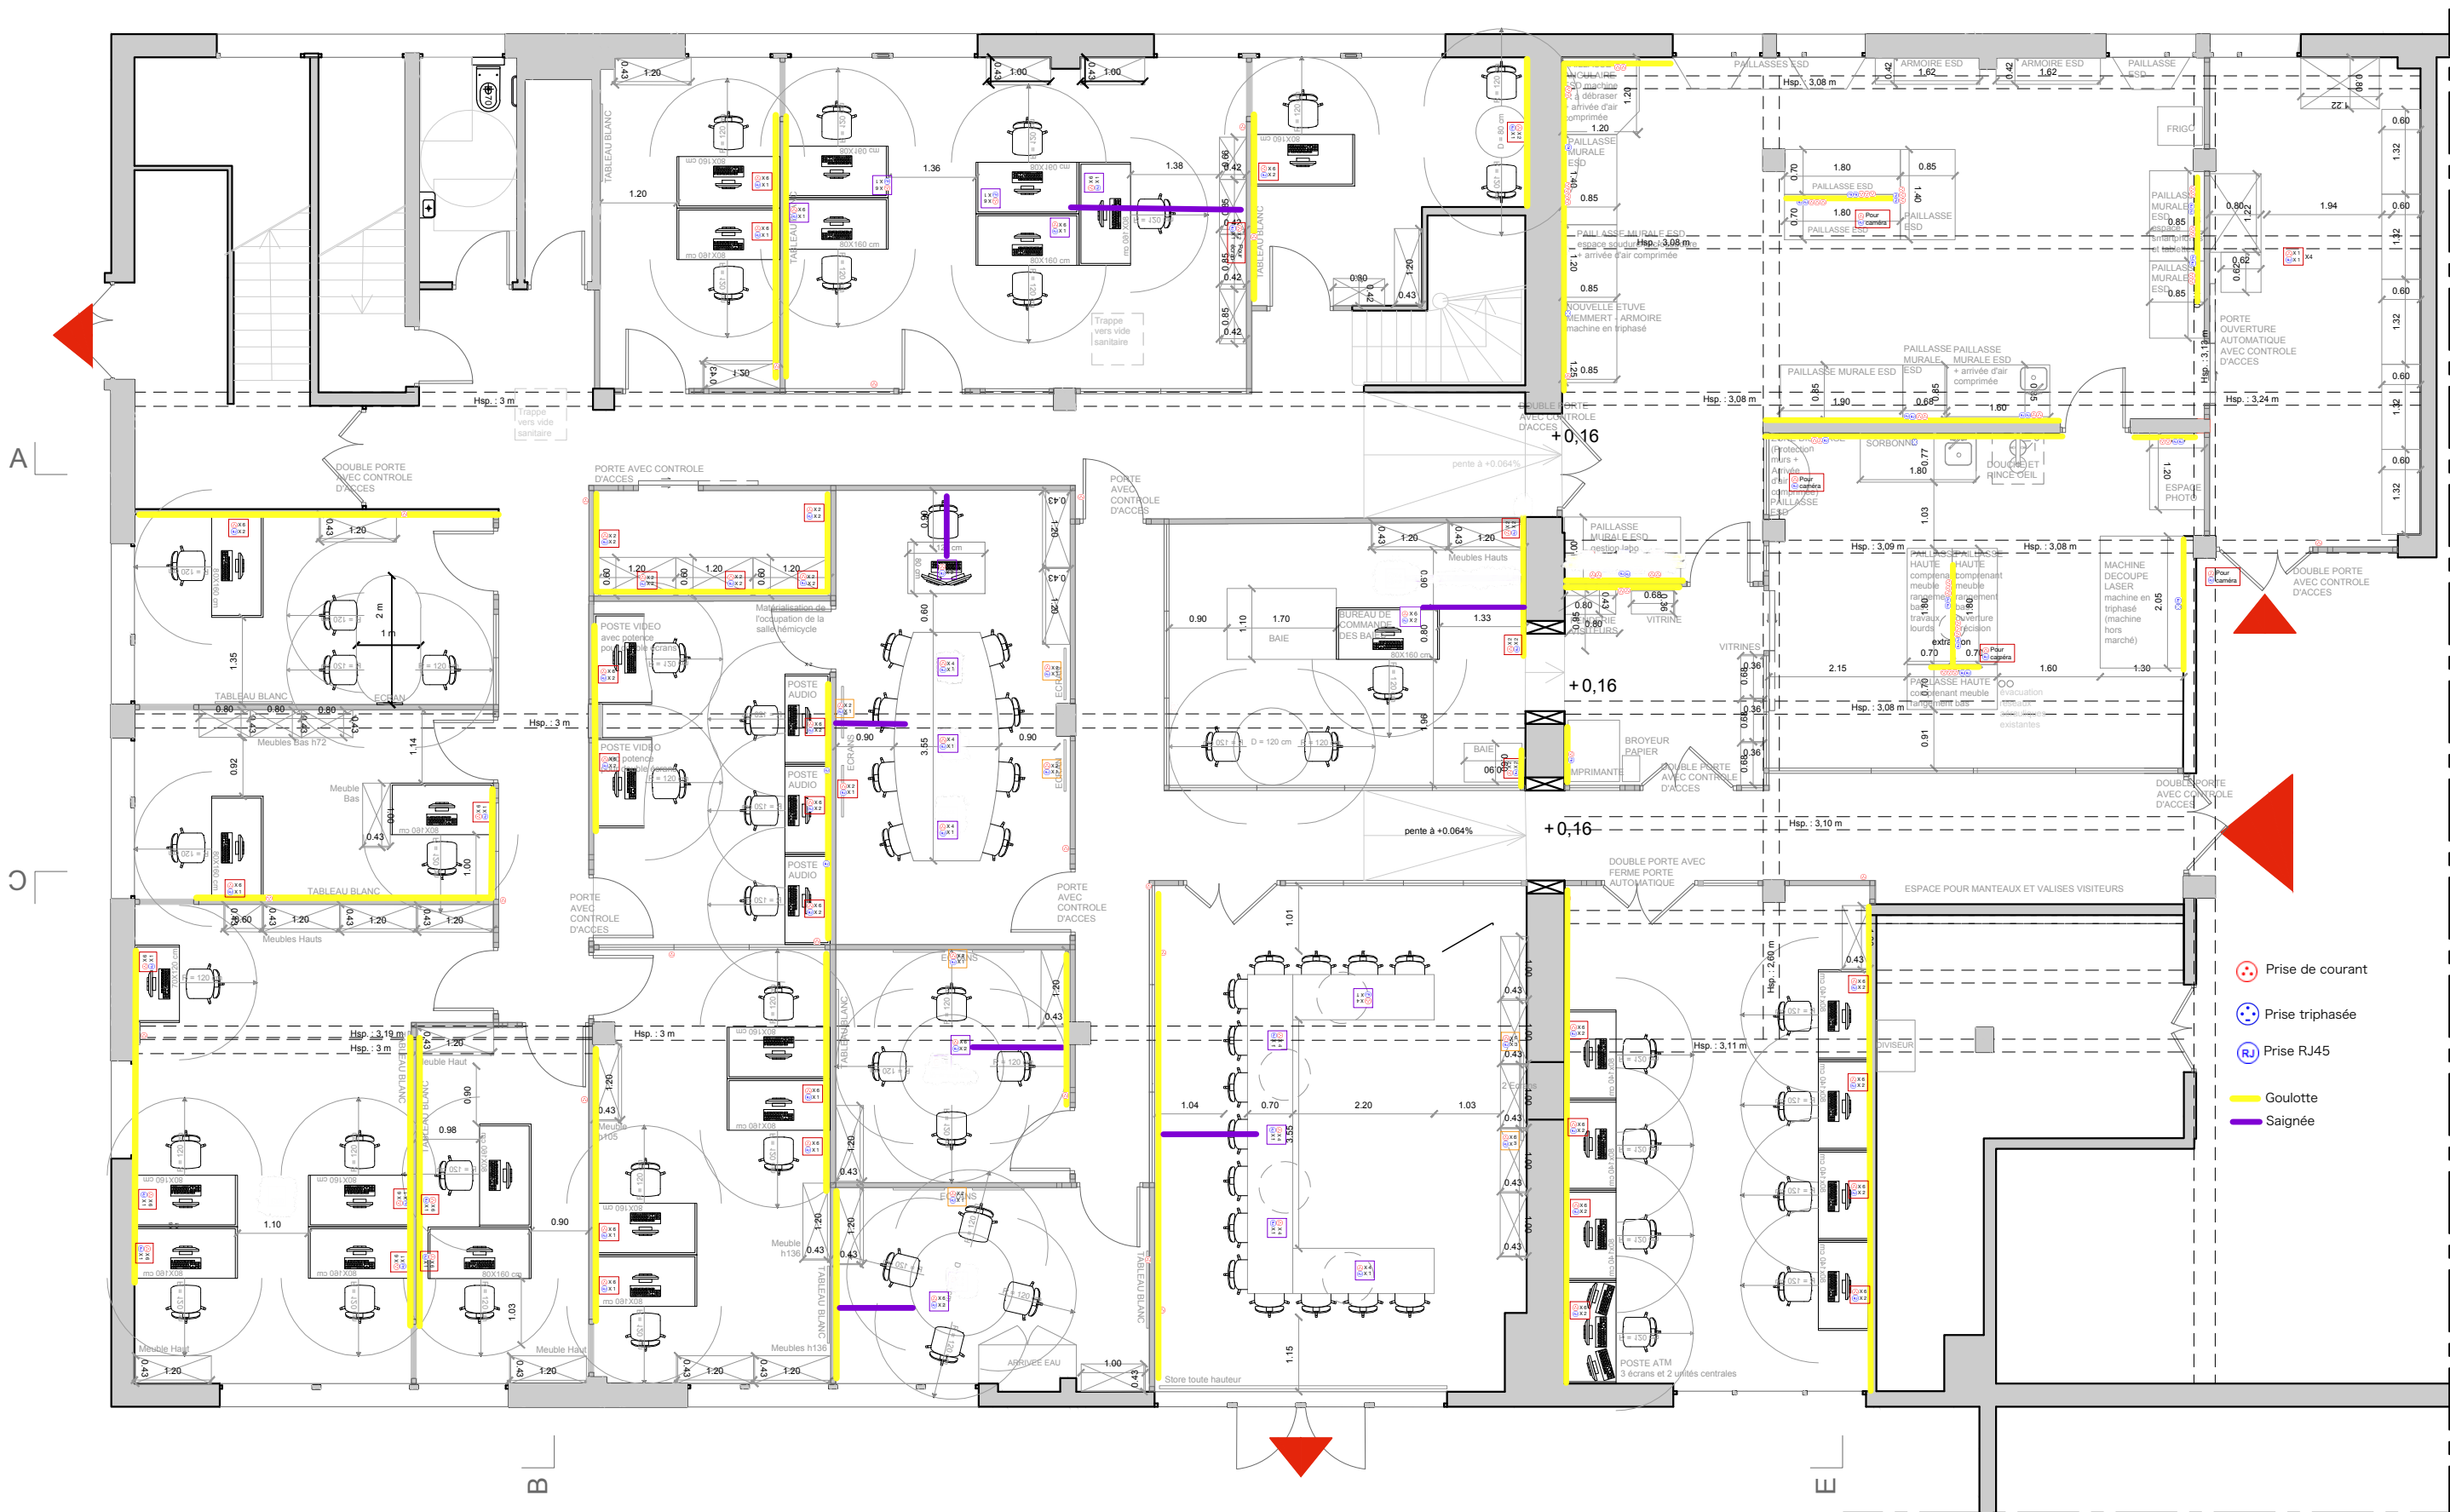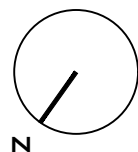

- Prise de courant
- Prise triphasée
- Prise RJ45
- Goulotte
- Saignée

Réagencement des laboratoires PESA du BEA



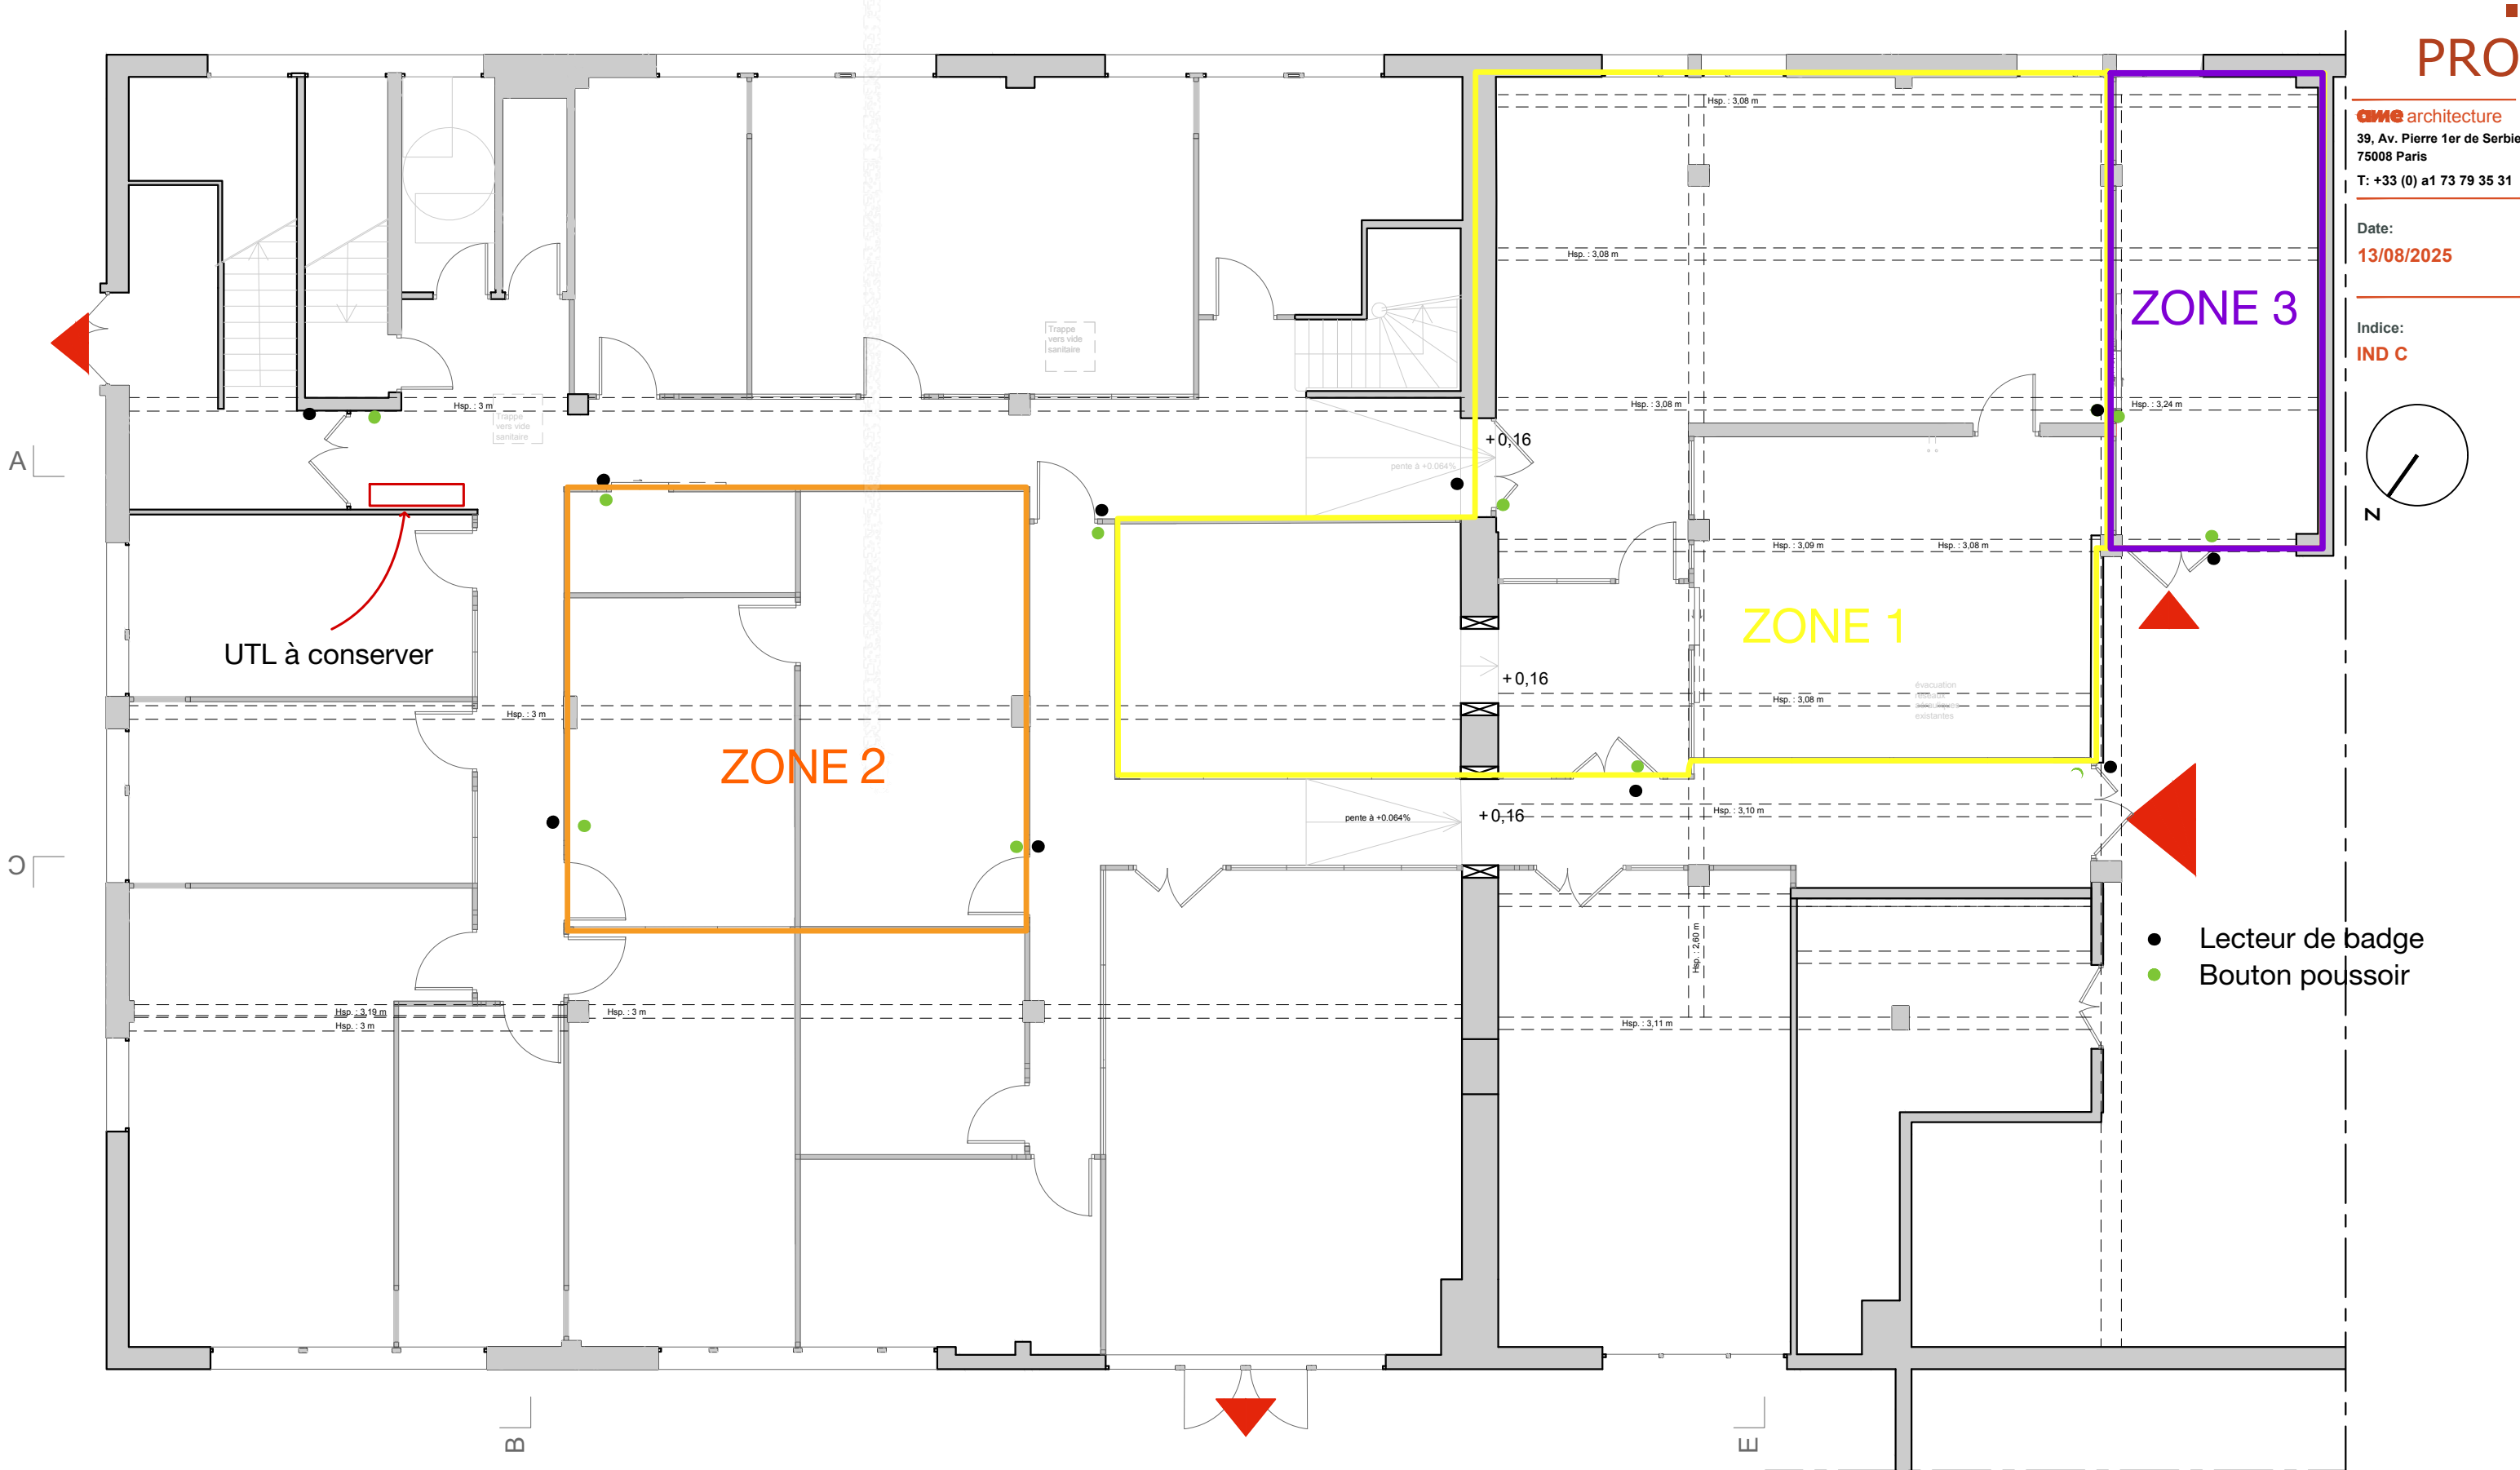



Implantation contrôle d'accès, échelle 1/100 - Extrait plan RDC




Réaménagement des laboratoires PESA du BEA

Implantation sécurité incendie , échelle 1/100 - Extrait plan RDC

Système Sécurité Incendie

-  Sirène
-  Bloc Autonome Eclairage sécurité
-  Déclencheur manuel
-  Déclencheur automatique
-  Extincteur
-  Flash lumineux

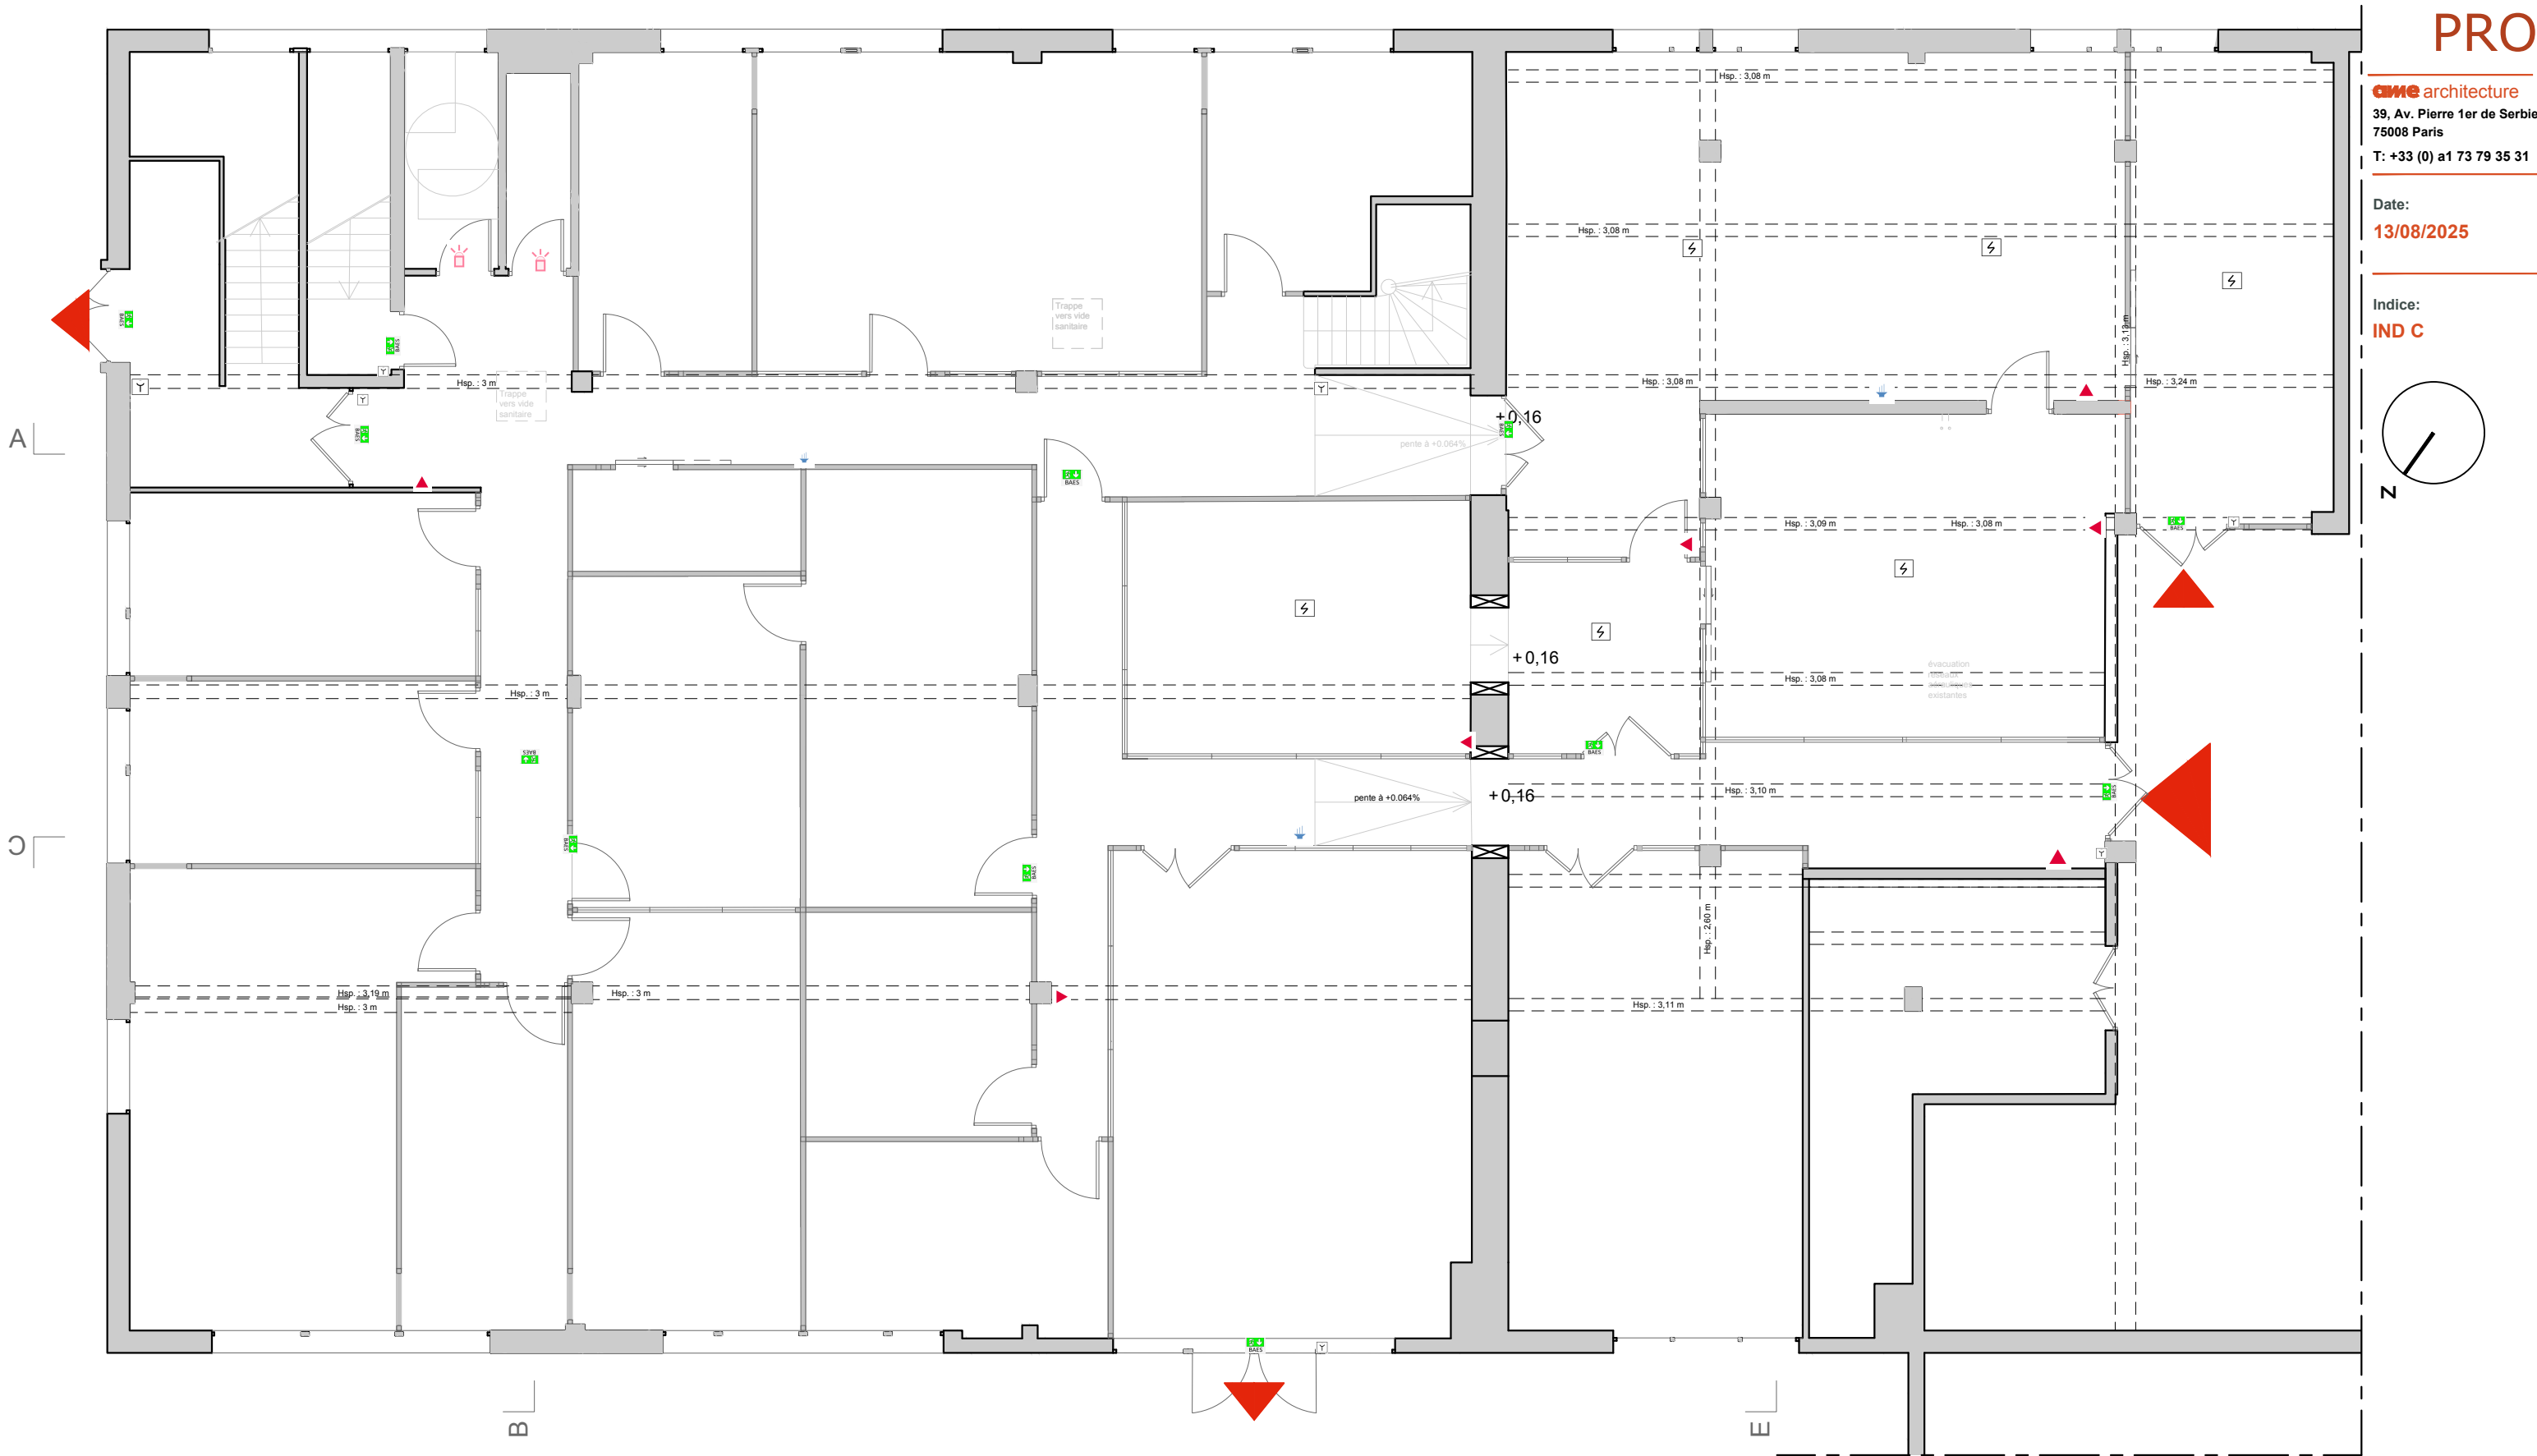

PRO

ame architecture
39, Av. Pierre 1er de Serbie
75008 Paris
T: +33 (0) a1 73 79 35 31

Date:
13/08/2025

Indice:
IND C