


LOT NIVEAUX :

- 1

NIVEAU GENERAL  
Niveau + 1.80 NGF
- 2

NIVEAU SABLE  
Niveau + 1.30 NGF
- 3

NIVEAU STOCKAGE / CUISINE / SANITAIRES  
Niveau + 1.25 NGF

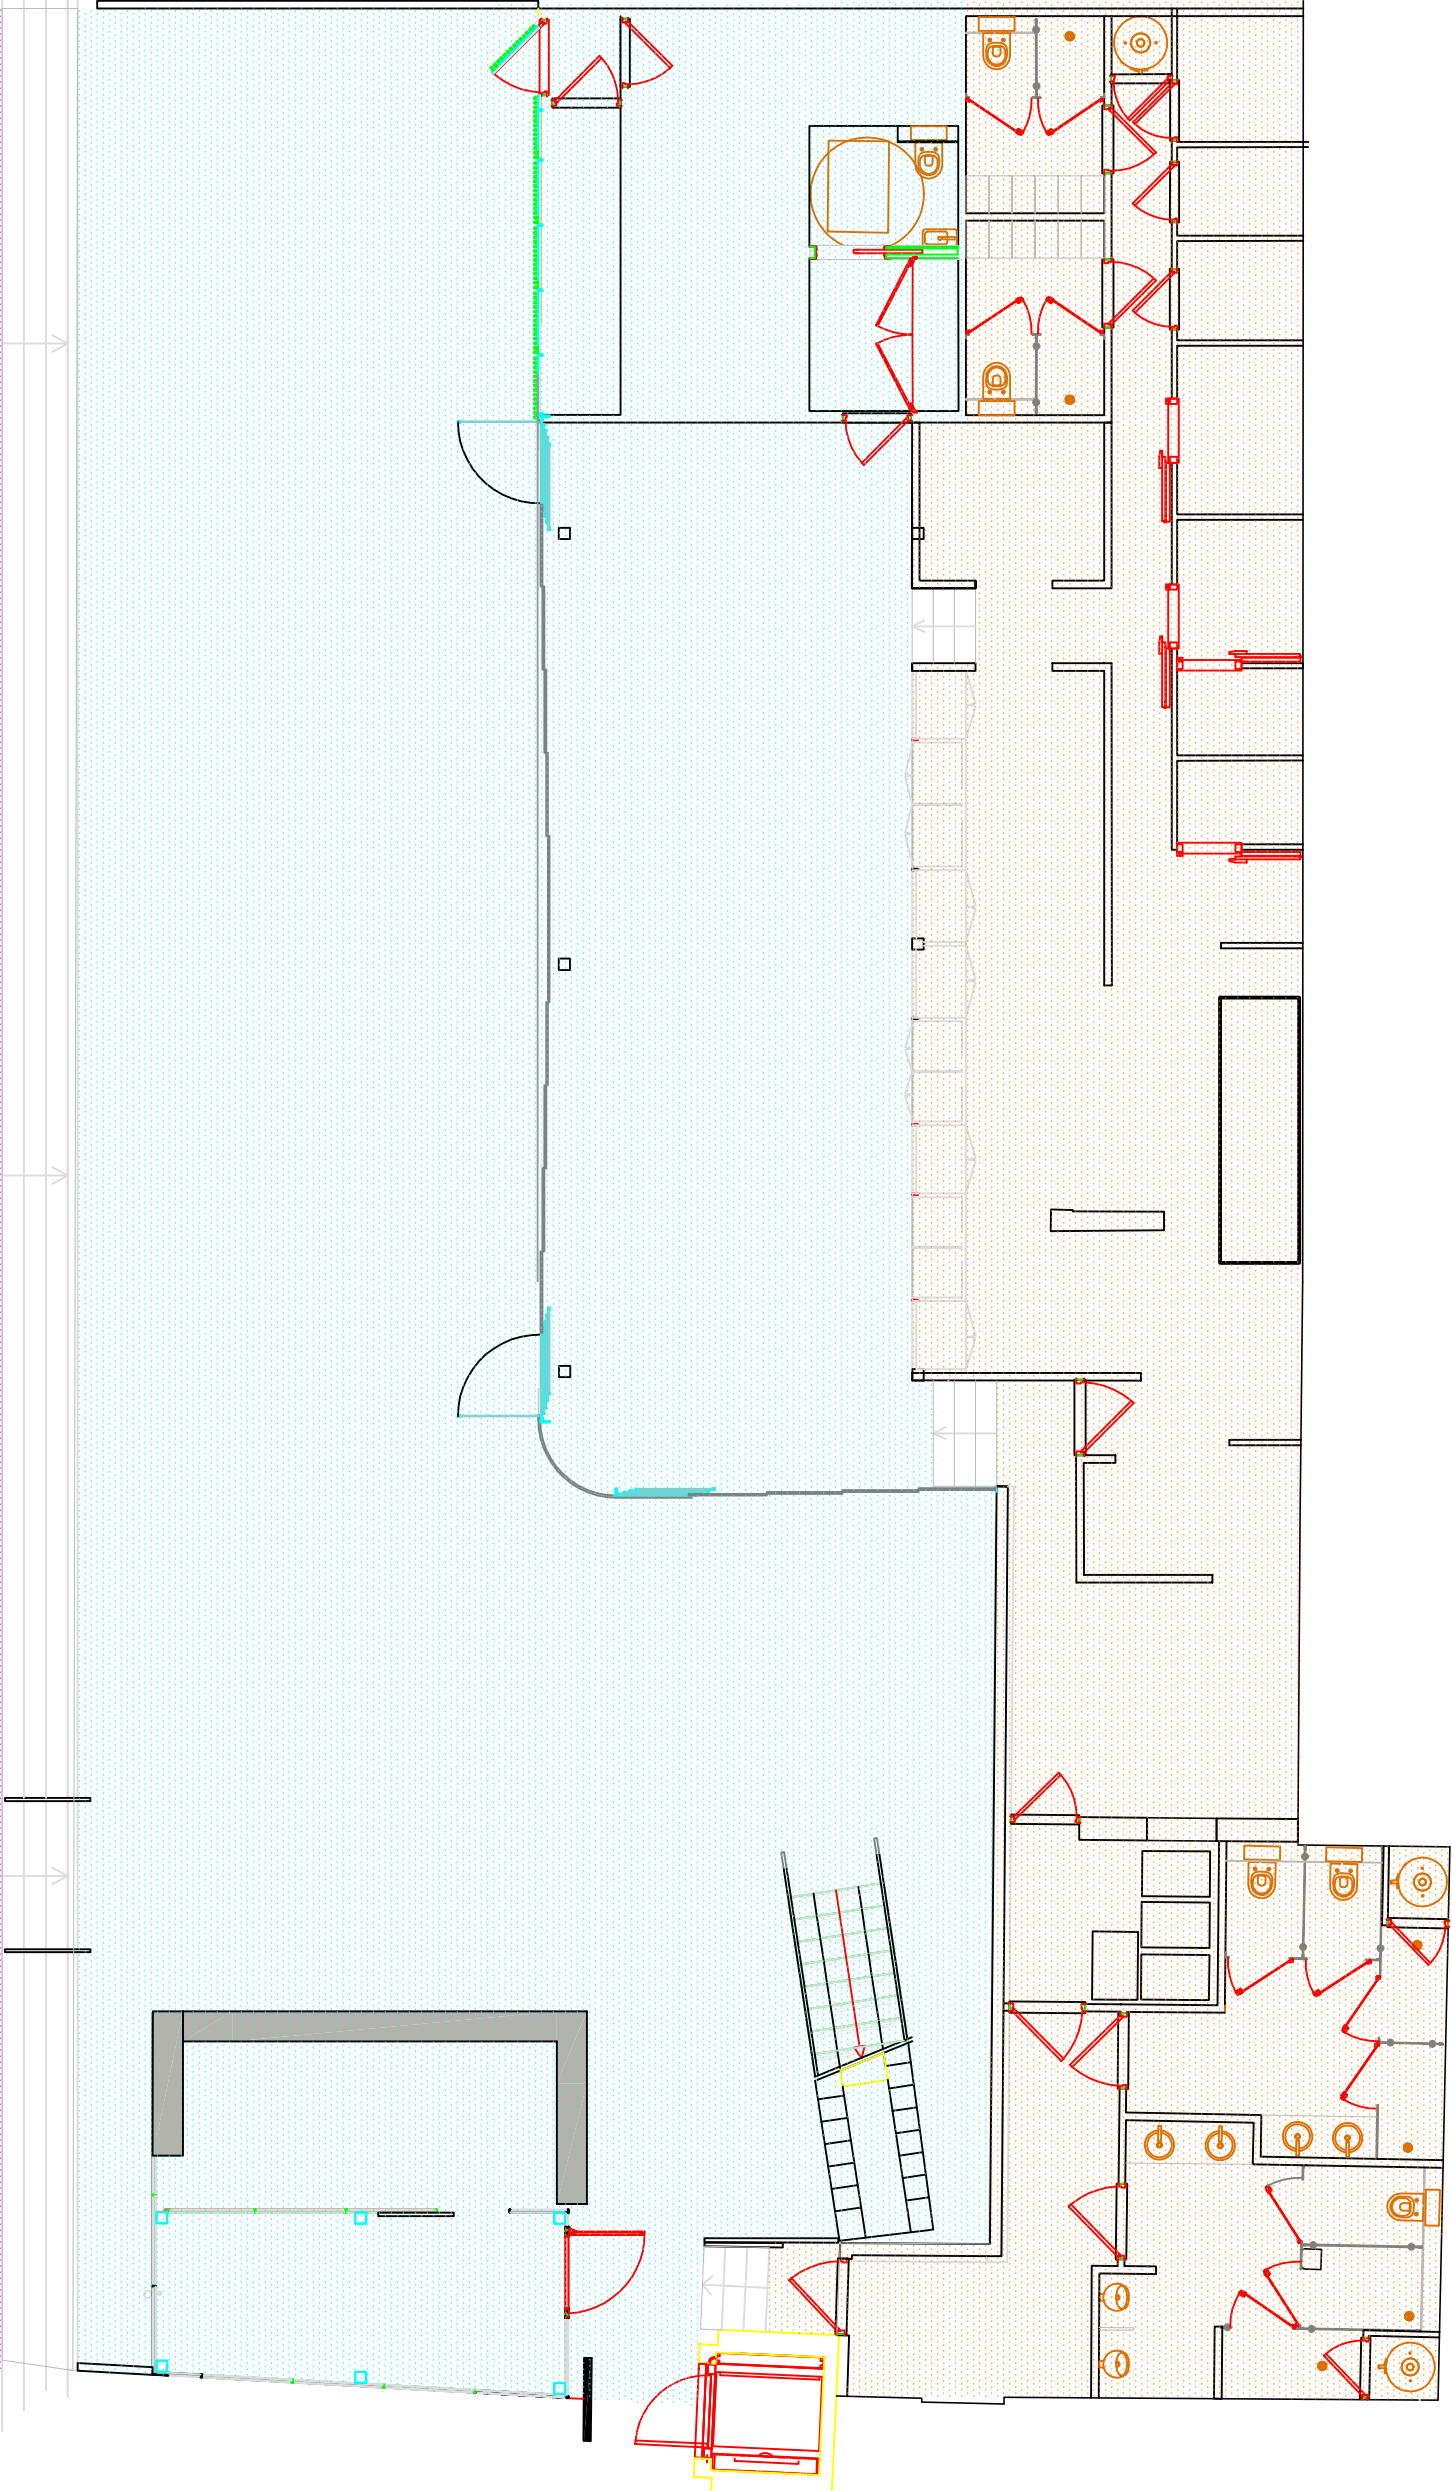

SOUS RESERVE DE L'EXACTITUDE  
DES PLANS DE GEOMETRE

PROSPECT DESIGN		PLAGE GRAY D'ALBION	PLAN DE NIVEAUX		EXECUTION	REFERENCE PLAN	PHASE / INDICE	ECHELLE	DATE
42, Boulevard Leader 06400 CANNES Tel: 04.92.59.00.44		Boulevard de La Croisette Cannes			PROSPECT DESIGN	P.10	DCE INDICE AA	1/100 FORMAT D'EDITION : A3	02/09/2019