


LOT REPERE PORTE :

- PORTES INVISIBLE - 93 CM**
Fourniture et pose d'une porte invisible de 93 cm pour les sanitaires PMR
Fourniture du pré-cadre par le menuisier ou maçon pour scellement
Finition : Papier peint
Marque : Anahô
Réf. : Noy be grisaille patinee
Quincaillerie : A définir
1 unité
Selon plan de détail profil de portes PDD.11
- PORTES ESPACE PUBLIC - 93 CM**
Fourniture et pose de portes de 93 cm pour le dégagement sanitaires PMR
Fourniture du pré-cadre par le menuisier ou maçon pour scellement
Finition : chêne brossé
Cadre : chêne brossé
Couvre joint : chêne brossé
Quincaillerie : inox brossé
2 unités
- PORTES A GALANDAGE ESPACE PUBLIC - 93 CM**
Fourniture et pose de portes de 93 cm pour wc PMR
Fourniture du pré-cadre par le menuisier ou maçon pour scellement
Finition : chêne brossé
Cadre : chêne brossé
Couvre joint : chêne brossé
Quincaillerie : inox brossé
1 unité
- PORTES ESPACES TECHNIQUES**
Selon préconisations des architectes
- PORTES ESPACE PUBLIC - 93 CM**
Fourniture et pose d'une porte de 93 cm pour les wc, douches et vestiaires espace public
Fourniture du pré-cadre par le menuisier au maçon pour scellement
Finition : chêne brossé
Cadre : chêne brossé
Couvre joint : chêne brossé
Quincaillerie : inox brossé
7 unités
- PORTES ESPACE PUBLIC - 93 CM**
Fourniture et pose d'une porte de 93 cm pour le dégagement sanitaires
Fourniture du pré-cadre par le menuisier au maçon pour scellement
Finition : chêne brossé
Cadre : chêne brossé
Couvre joint : chêne brossé
Quincaillerie : inox brossé
3 unités
- PORTE ACCES RESERVE BAR EXTERIEUR - 93 CM**
Fourniture et pose de porte de 93 cm
Fourniture du pré-cadre par le menuisier et maçon pour scellement
Finition : chêne brossé
Cadre : chêne brossé
Couvre joint : chêne brossé
Quincaillerie : inox brossé
1 unité

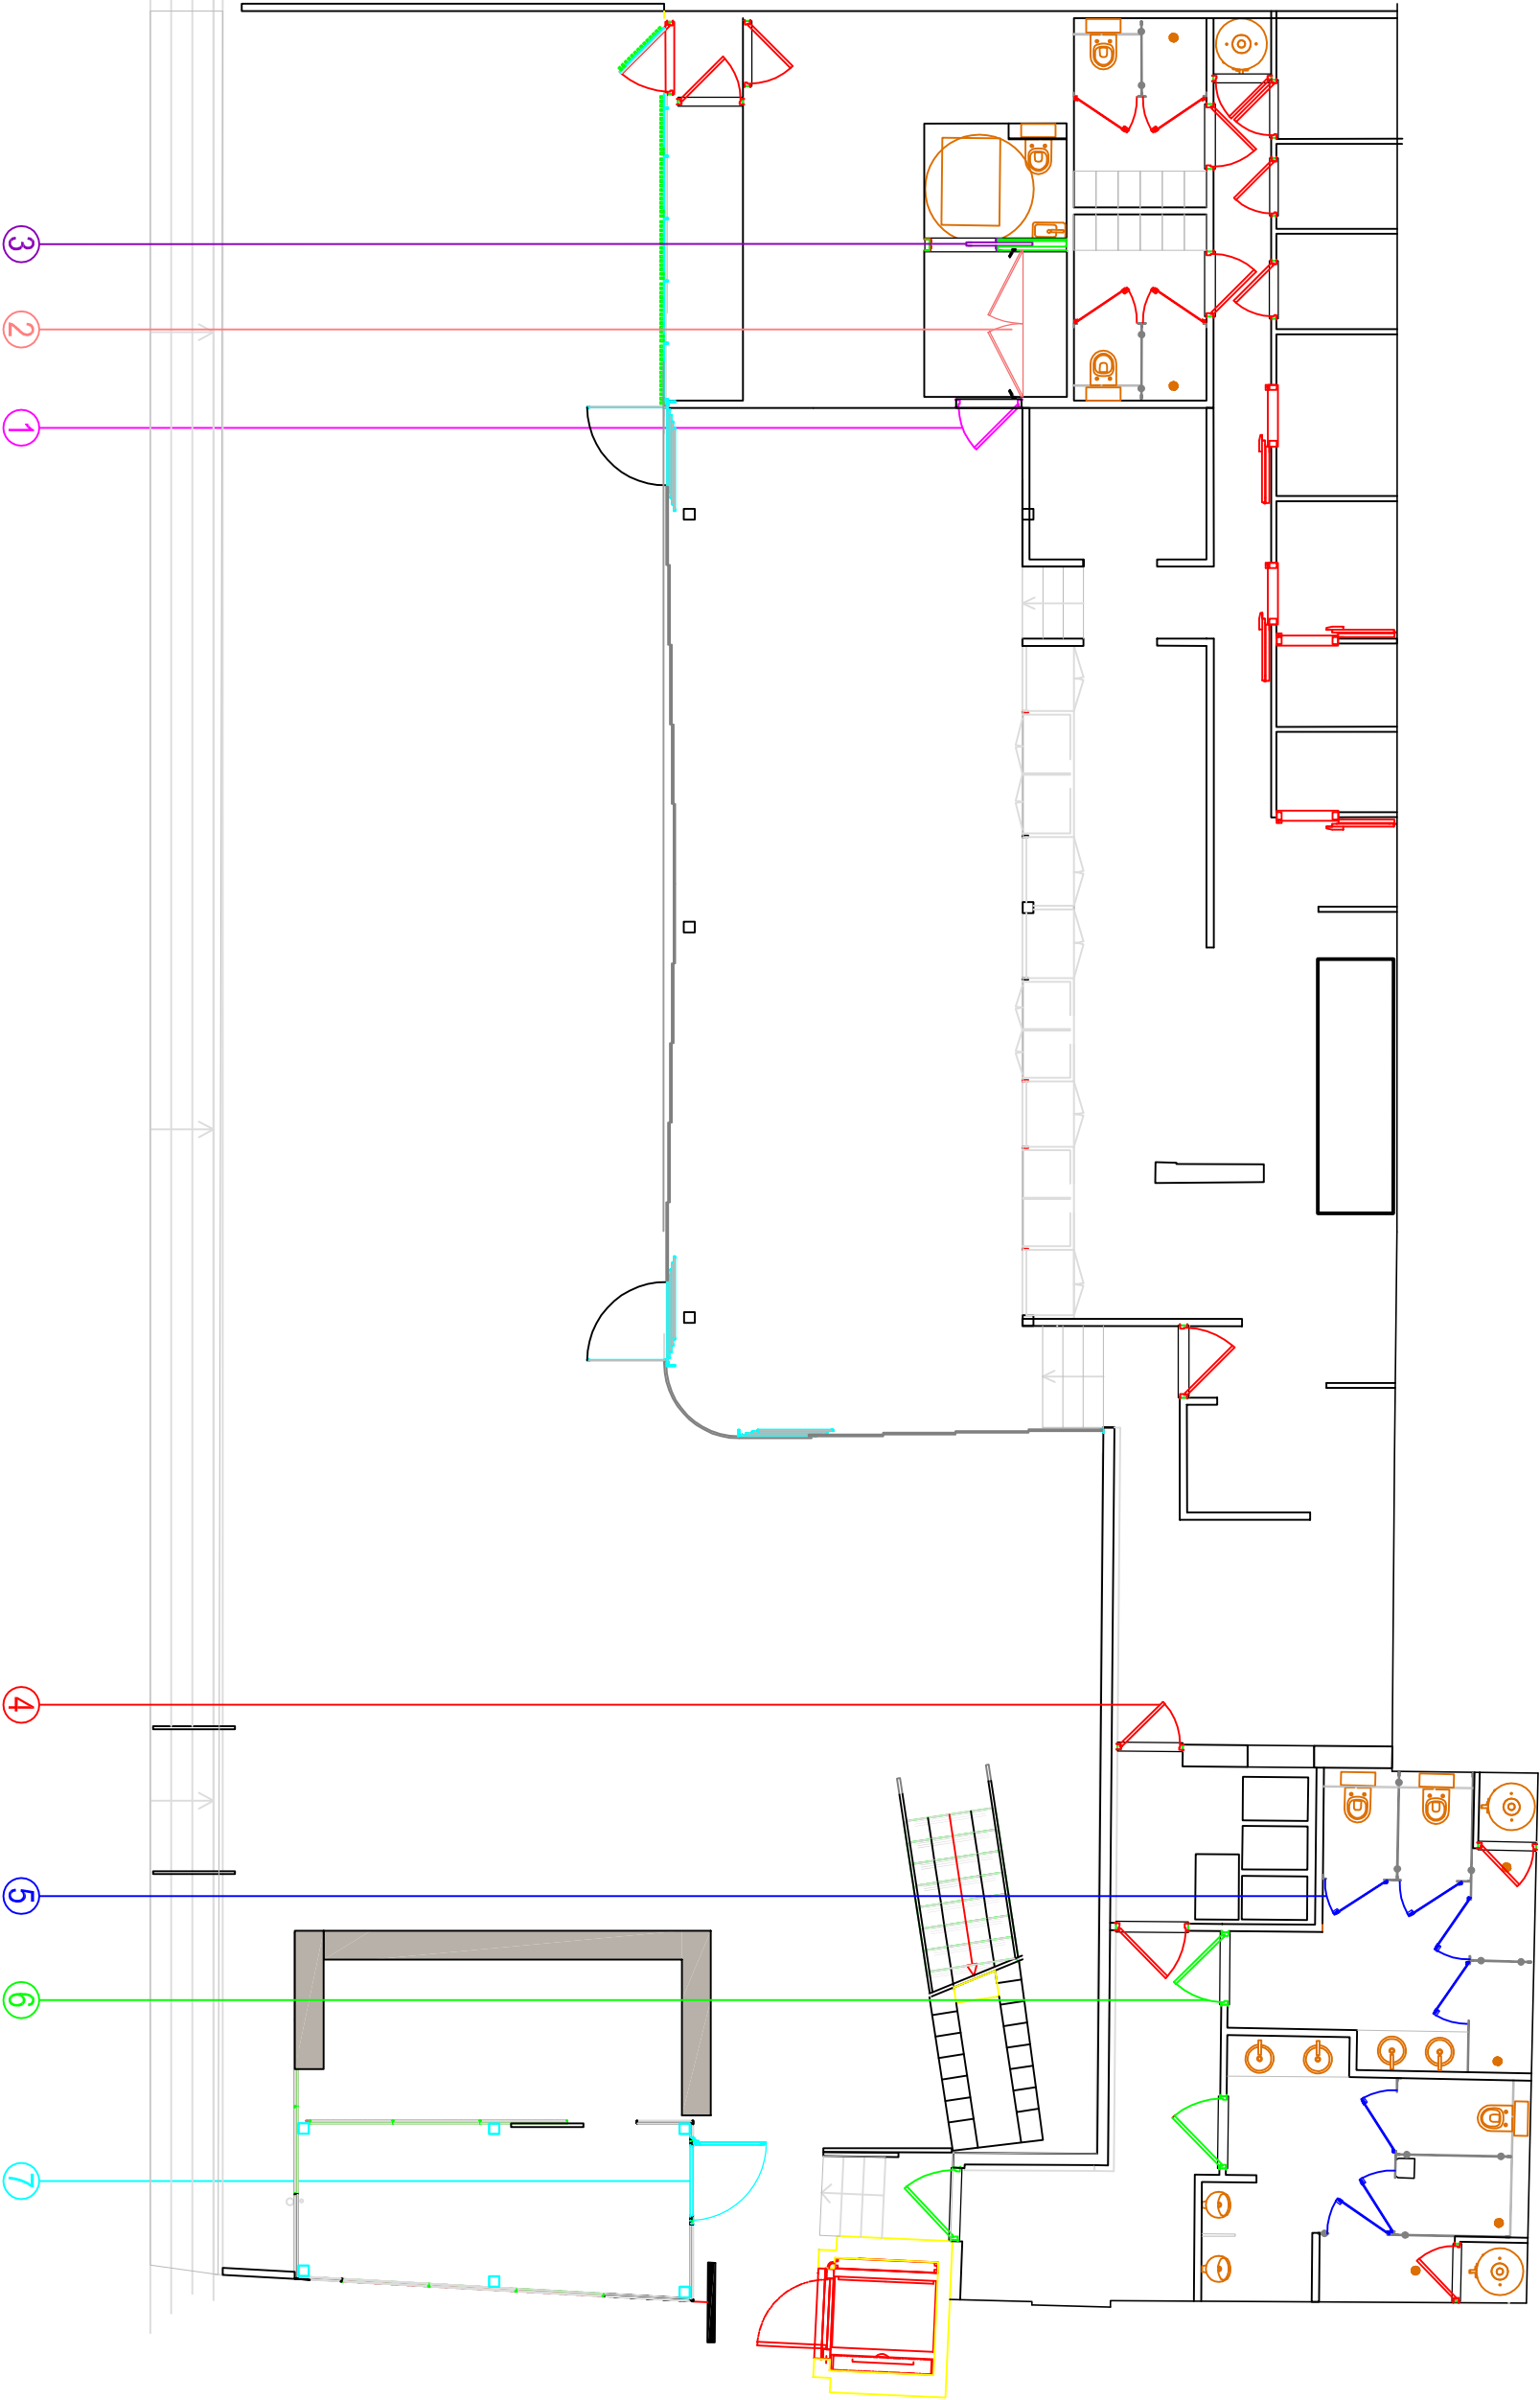

Sous réserve de l'exactitude
des plans de géométrie

PROSPECT DESIGN		PLAGE GRAY D'ALBION	PLAN DE REPERE PORTES				
42, Boulevard Leader 06400 CANNES Tel: 04.92.59.00.44		Boulevard de La Croisette Cannes	EXECUTION	REFERENCE PLAN	PHASE / INDICE	ECHELLE	DATE
			PROSPECT DESIGN	P. 14	DCE INDICE AA	1/100 FORMAT D'EDITION : A3	02/09/2019