


LEGENDE :

- ESPACE RESTAURANT COUVERT**
Aire : environ 71 m²
- ESPACE RESTAURANT TERRASSE**
Aire : environ 254 m²
- ESPACE SANITAIRES ET
SANITAIRES PMR**
Aire : environ 30 m²
- ESPACE TECHNIQUES
(CUISINE / STOCKAGE)**
Aire : environ 146 m²
- DEGAGEMENT SANITAIRES**
Aire : environ 11 m²

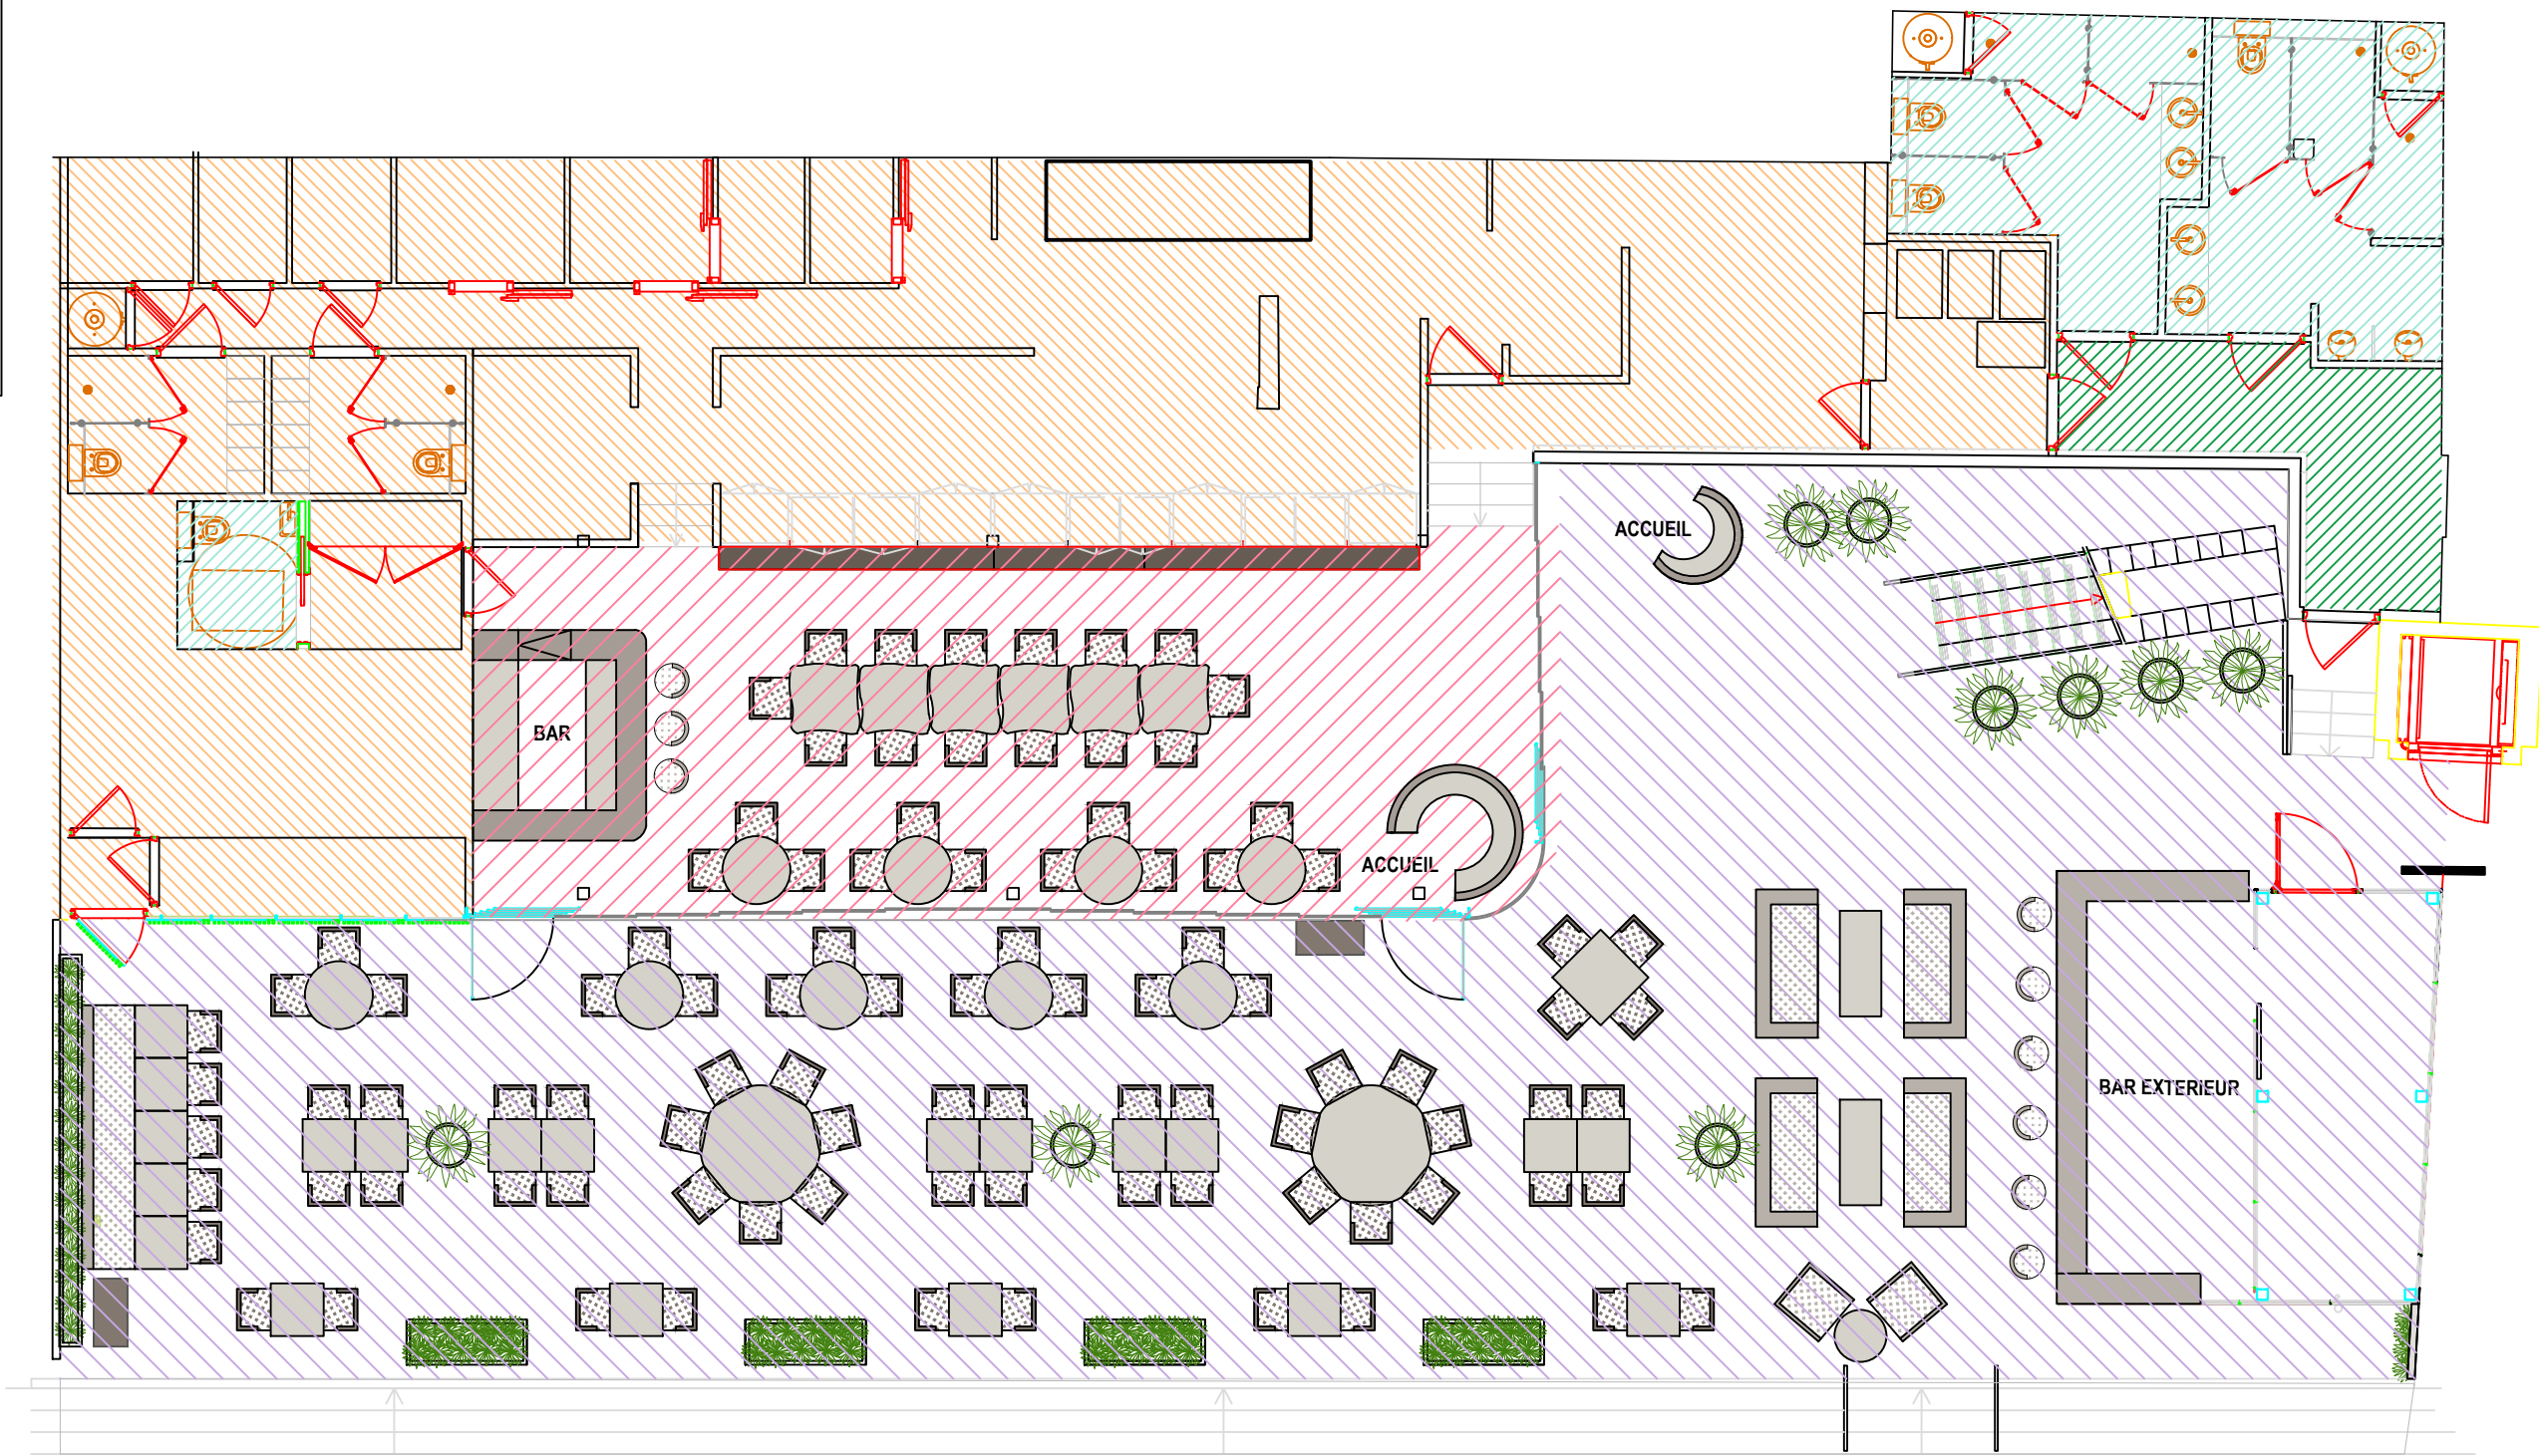

SOUS RESERVE DE L'EXACTITUDE
DES PLANS DE GEOMETRE

PROSPECT DESIGN	PLAGE GRAY D'ALBION		EXECUTION	REFERENCE PLAN	PHASE / INDICE	ECHELLE	DATE
			PROSPECT DESIGN	P.2	DCE INDICE AA	1/100 FORMAT D'EDITION : A3	02/09/2019

PLAN DE ZONING