


LOT REPERE ECLAIRAGE :

① LIGNES DE LED ENCASTREES ESPACE RESTAURANT  
Fourniture et pose de lampes à poser sur le buffet  
Dimensions : à définir  
Référence : à définir  
4 unités

② LAMPE SUR PIED SAMPEI DAVIDE GROPPI  
Fourniture et pose de lampes sur pied  
Référence : Sampei DAVIDE Groppi  
Hauteur : 2.30 m / Diamètre pied : 45 cm  
3 unités  
Hauteur : 2.60 m / Diamètre pied : 45 cm  
3 unités

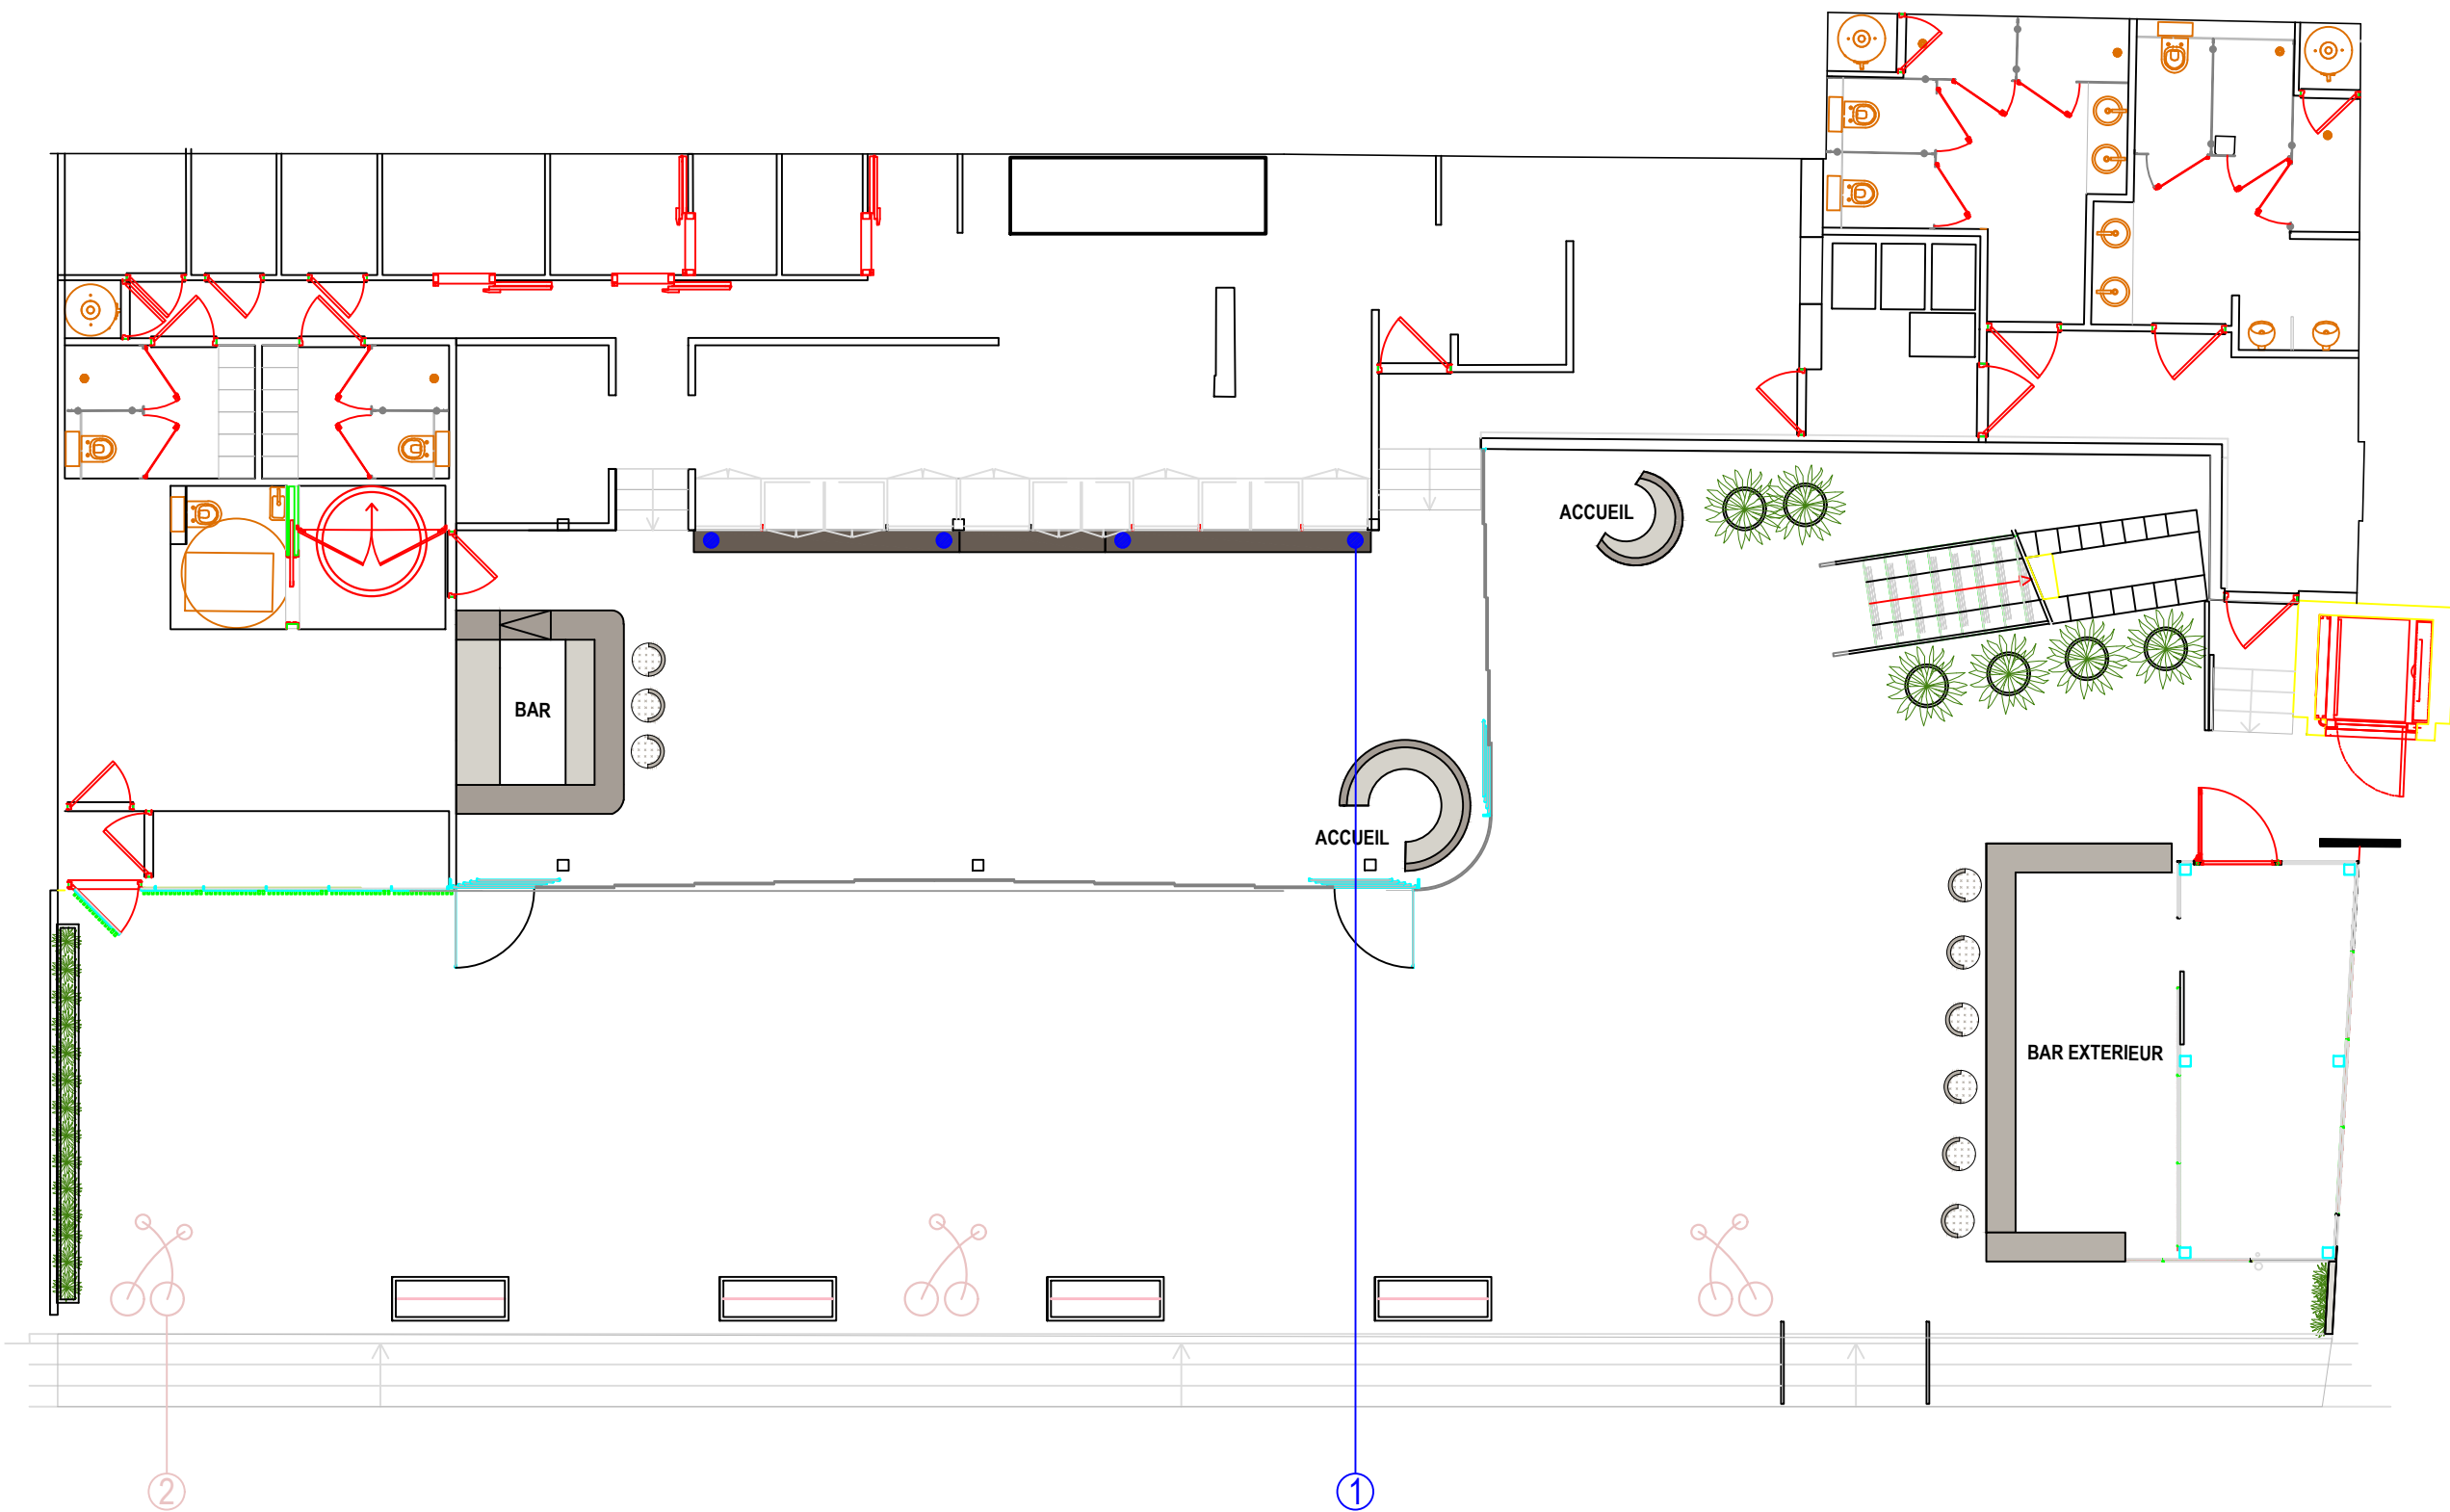

SOUS RESERVE DE L'EXACTITUDE  
DES PLANS DE GEOMETRE

PROSPECT DESIGN	PLAGE GRAY D'ALBION	PLAN REPERE ECLAIRAGE	EXECUTION	REFERENCE PLAN	PHASE / INDICE	ECHELLE	DATE
			PROSPECT DESIGN	P.9	DCE INDICE AA		
42, Boulevard Leader 06400 CANNES Tel: 04.92.59.00.44	Boulevard de La Croisette Cannes					1/100 FORMAT D'EDITION : A3	23/08/2019