


- 1

Mobilier - BM Chêne poncé avec traitement
finition vernis protecteur
- 2

Espacement entre habillage bois et plancher = 2cm
- 3

Habillage panneaux bois traités

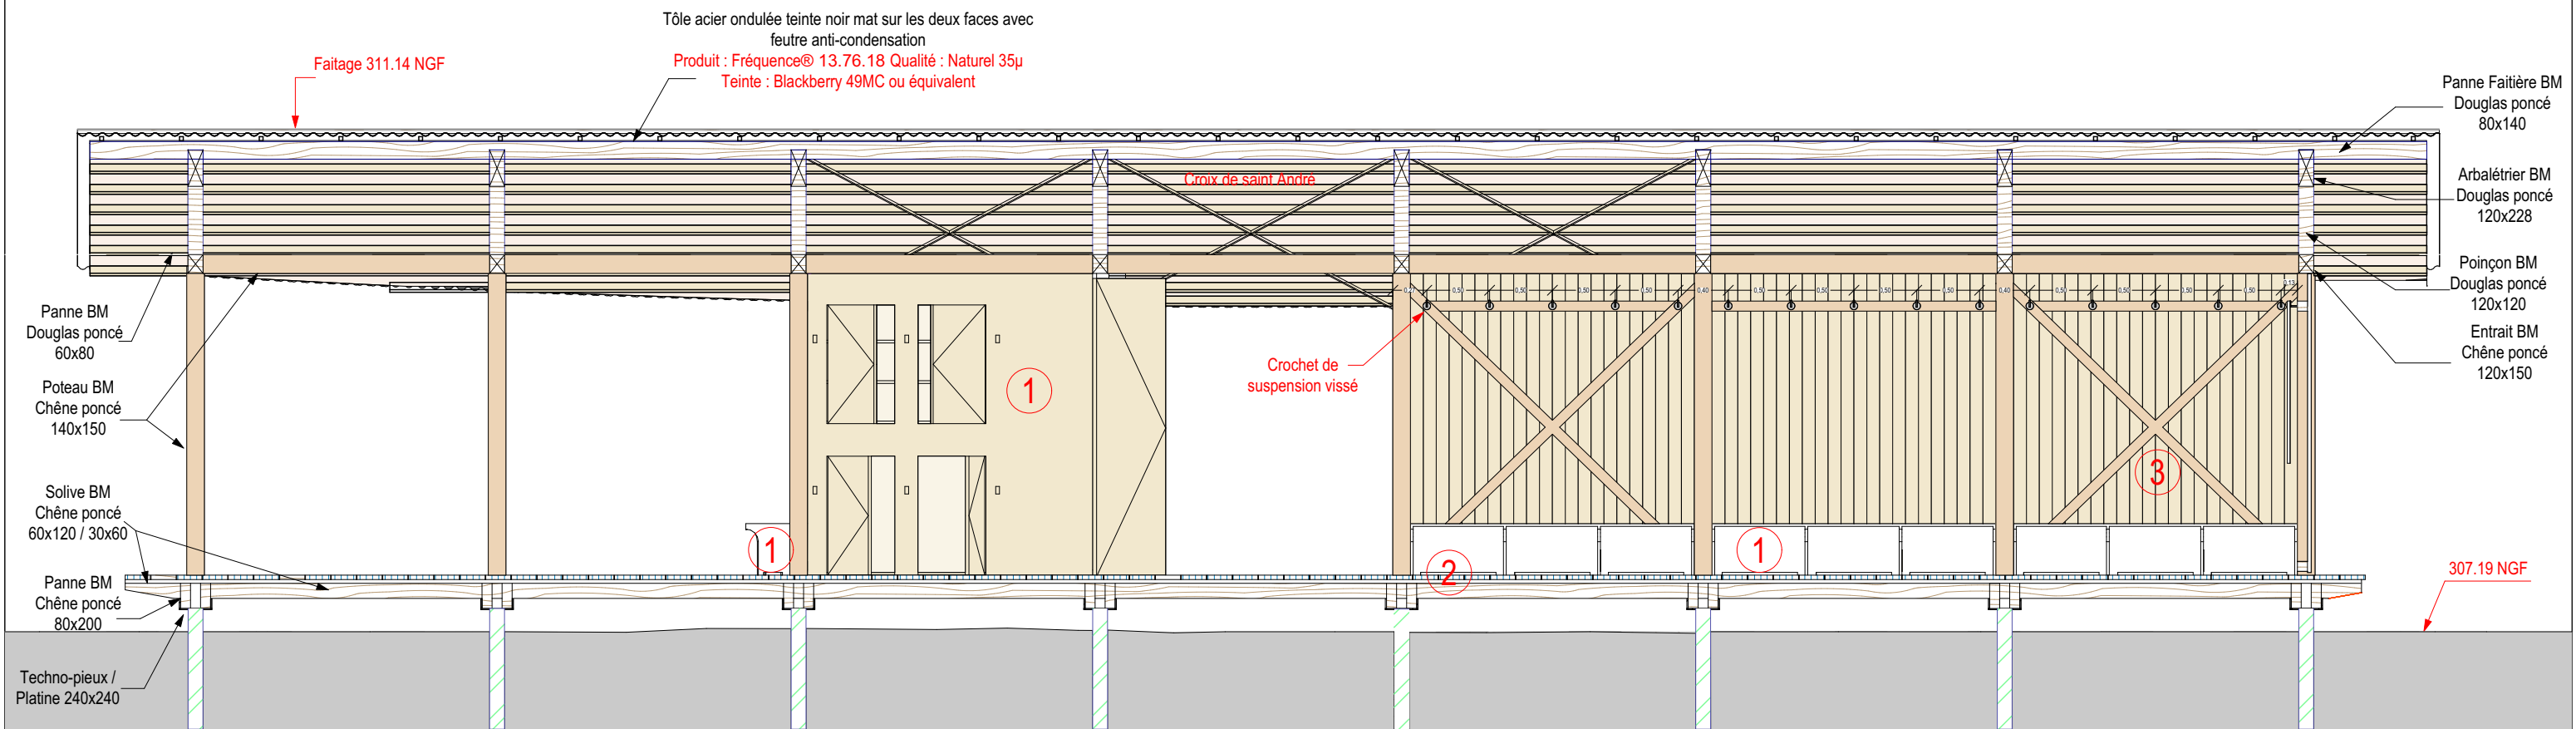

Pavillon d'accueil
JOUVENCE

RNR FORÊT D'EXCEPTION
DU VAL SUZON
MESSIGNY-ET-VANTOUX

MAITRISE D'OUVRAGE



OFFICE NATIONAL DES FORÊTS
11, rue René Char
21000 Dijon
www.onf.fr

ARCHITECTES URBANISTES



STUDIOMUSTARD ARCHITECTURE
6, rue Pasteur 21000 Dijon
T : 03 80 30 00 13
contact@studiomustard.com

BUREAU D'ÉTUDES STRUCTURE



Coupe Longitudinale
B-B

PHASE	DCE
ECHELLE	1:50
DATE	15/07/2025
INDICE	00