


Toiture 2 pans couverture
tôle ondulée noir mat -
Pente 15°
Panne BM Douglas 60x80

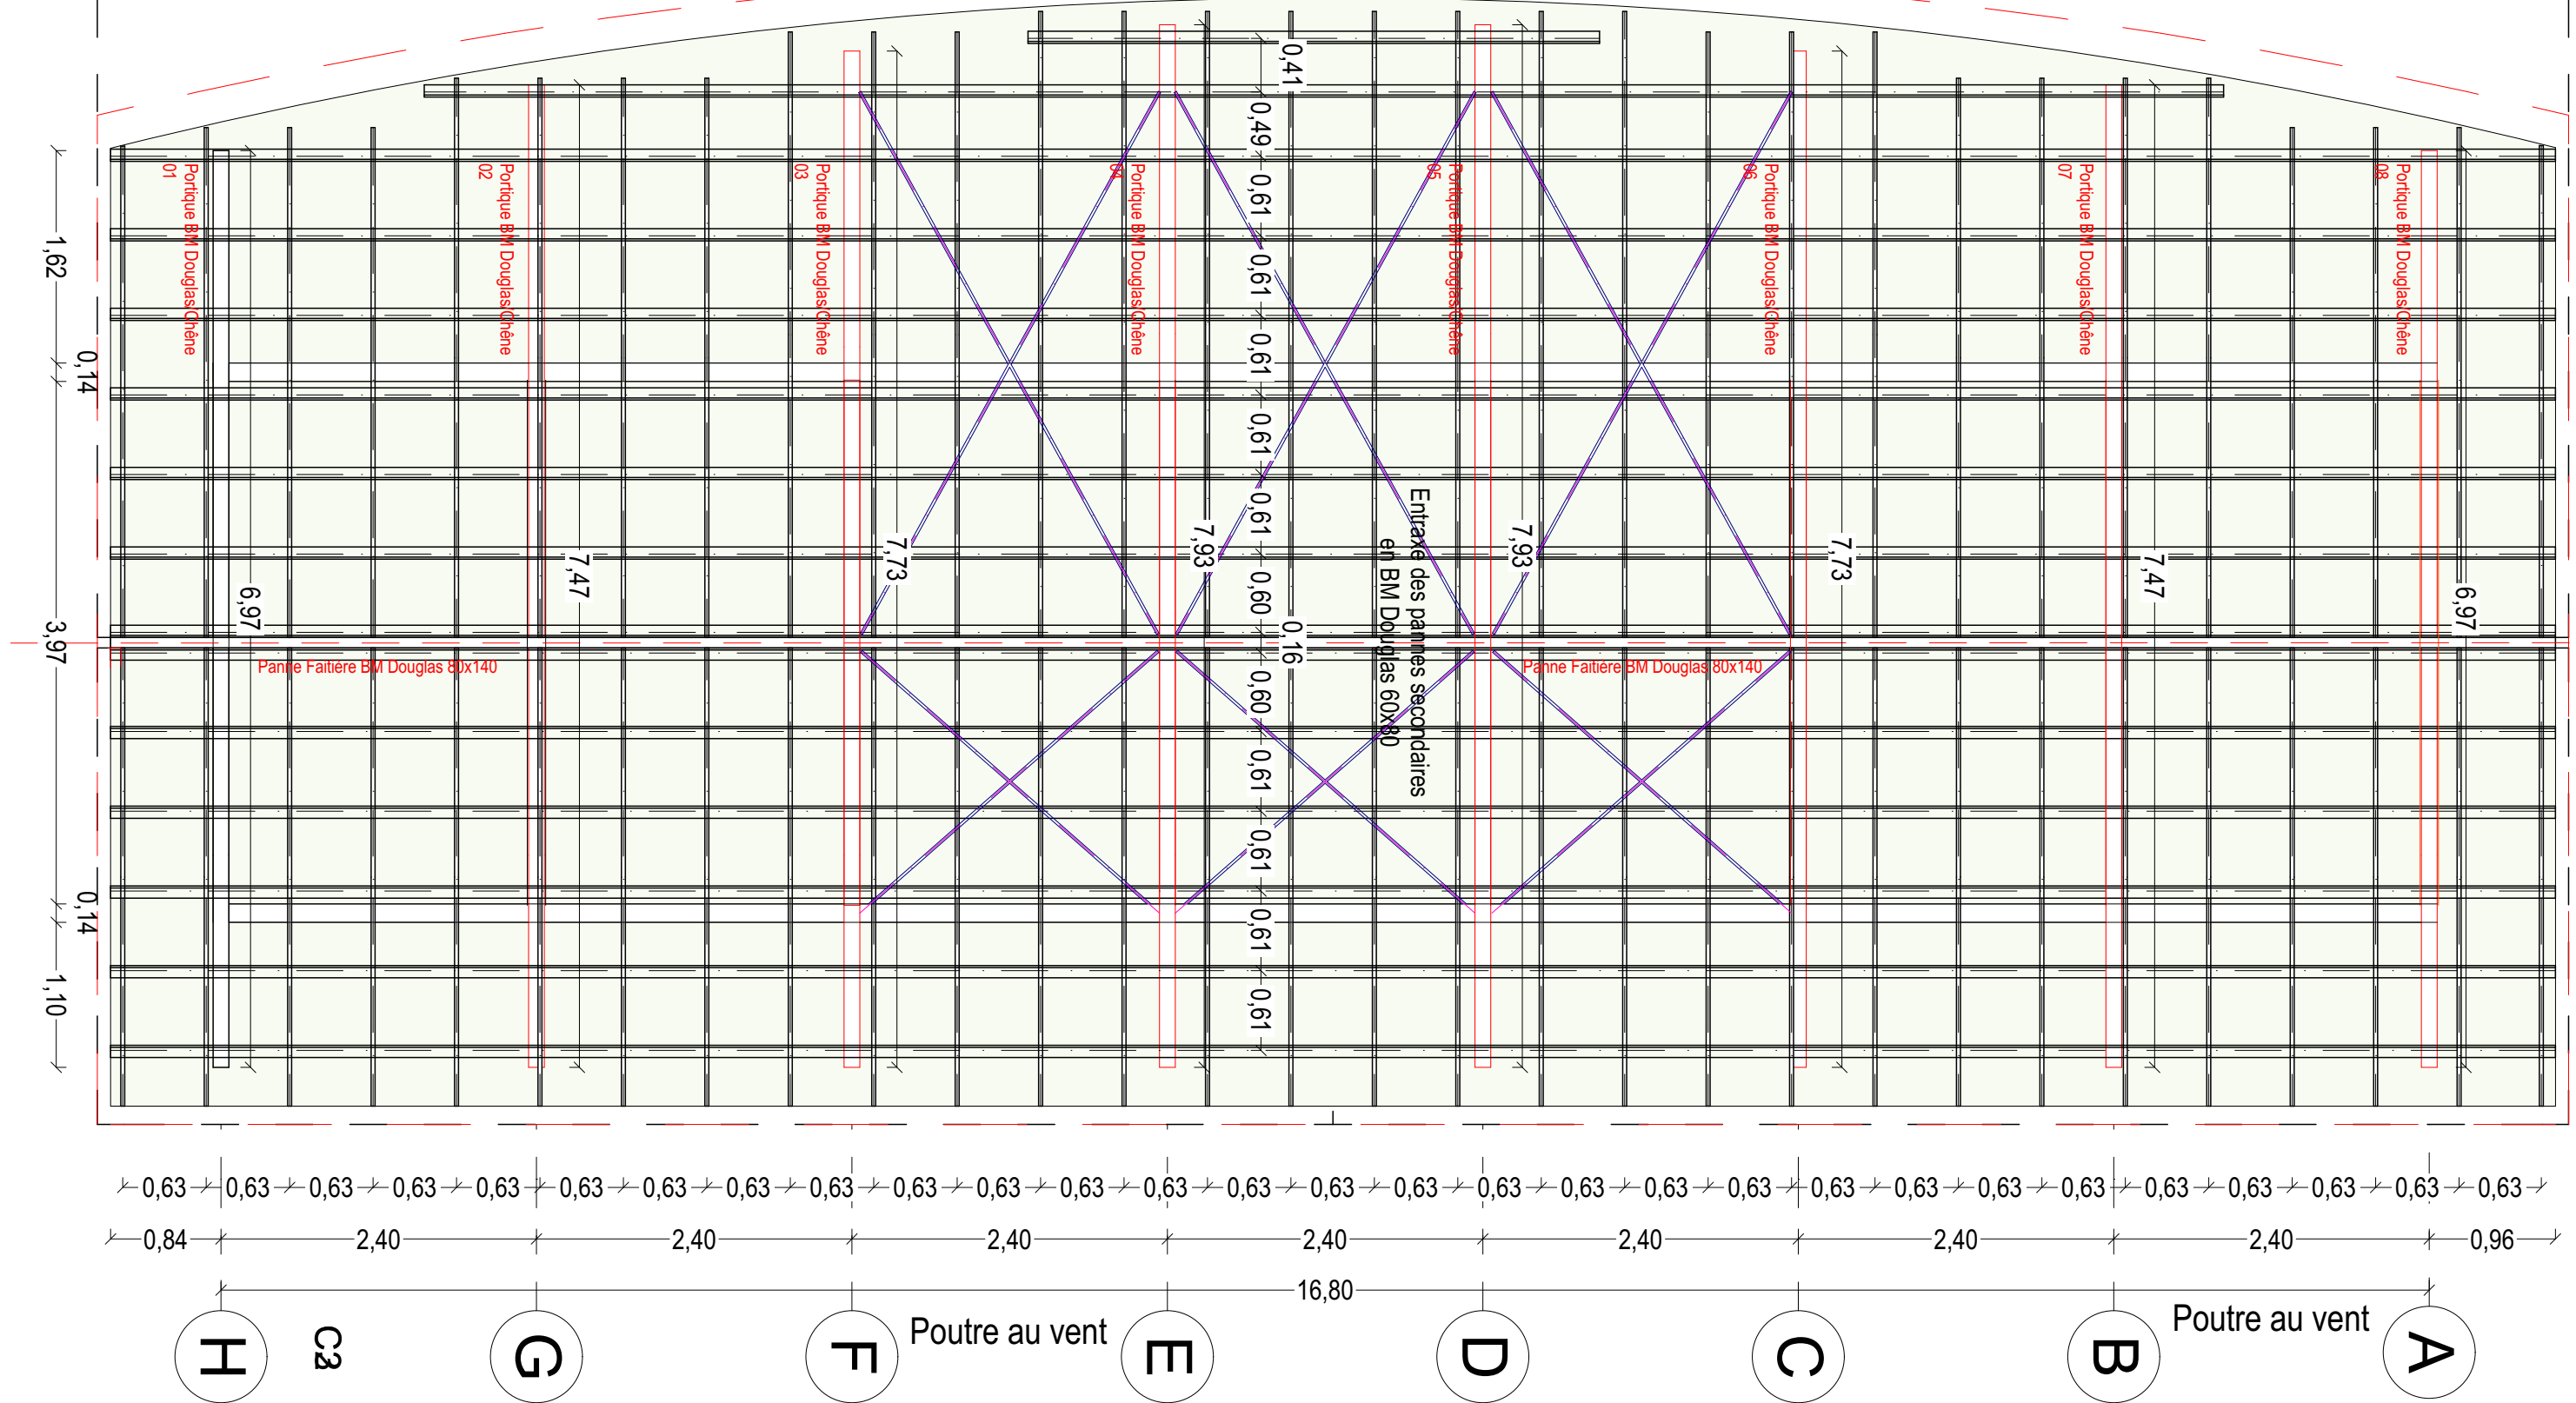

Pavillon d'accueil JOUVENCE

**RNR FORÊT D'EXCEPTION
DU VAL SUZON
MESSIGNY-ET-VANTOUX**

MAITRISE D'OUVRAGE



OFFICE NATIONAL DES FORÊTS

11, rue René Char
21000 Dijon
www.onf.fr

ARCHITECTES URBANISTES


**STUDIO
MUSTARD**
ARCHITECTURE & URBANISME

STUDIOMUSTARD ARCHITECTURE
6, rue Pasteur 21000 Dijon
T : 03 80 30 00 13
contact@studiomustard.com

BUREAU D'ÉTUDES STRUCTURE



Plan structure charpente

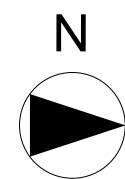

PHASE	DCE
ECHELLE	1:50
DATE	15/07/20
INDICE	00