


Plan RDC :

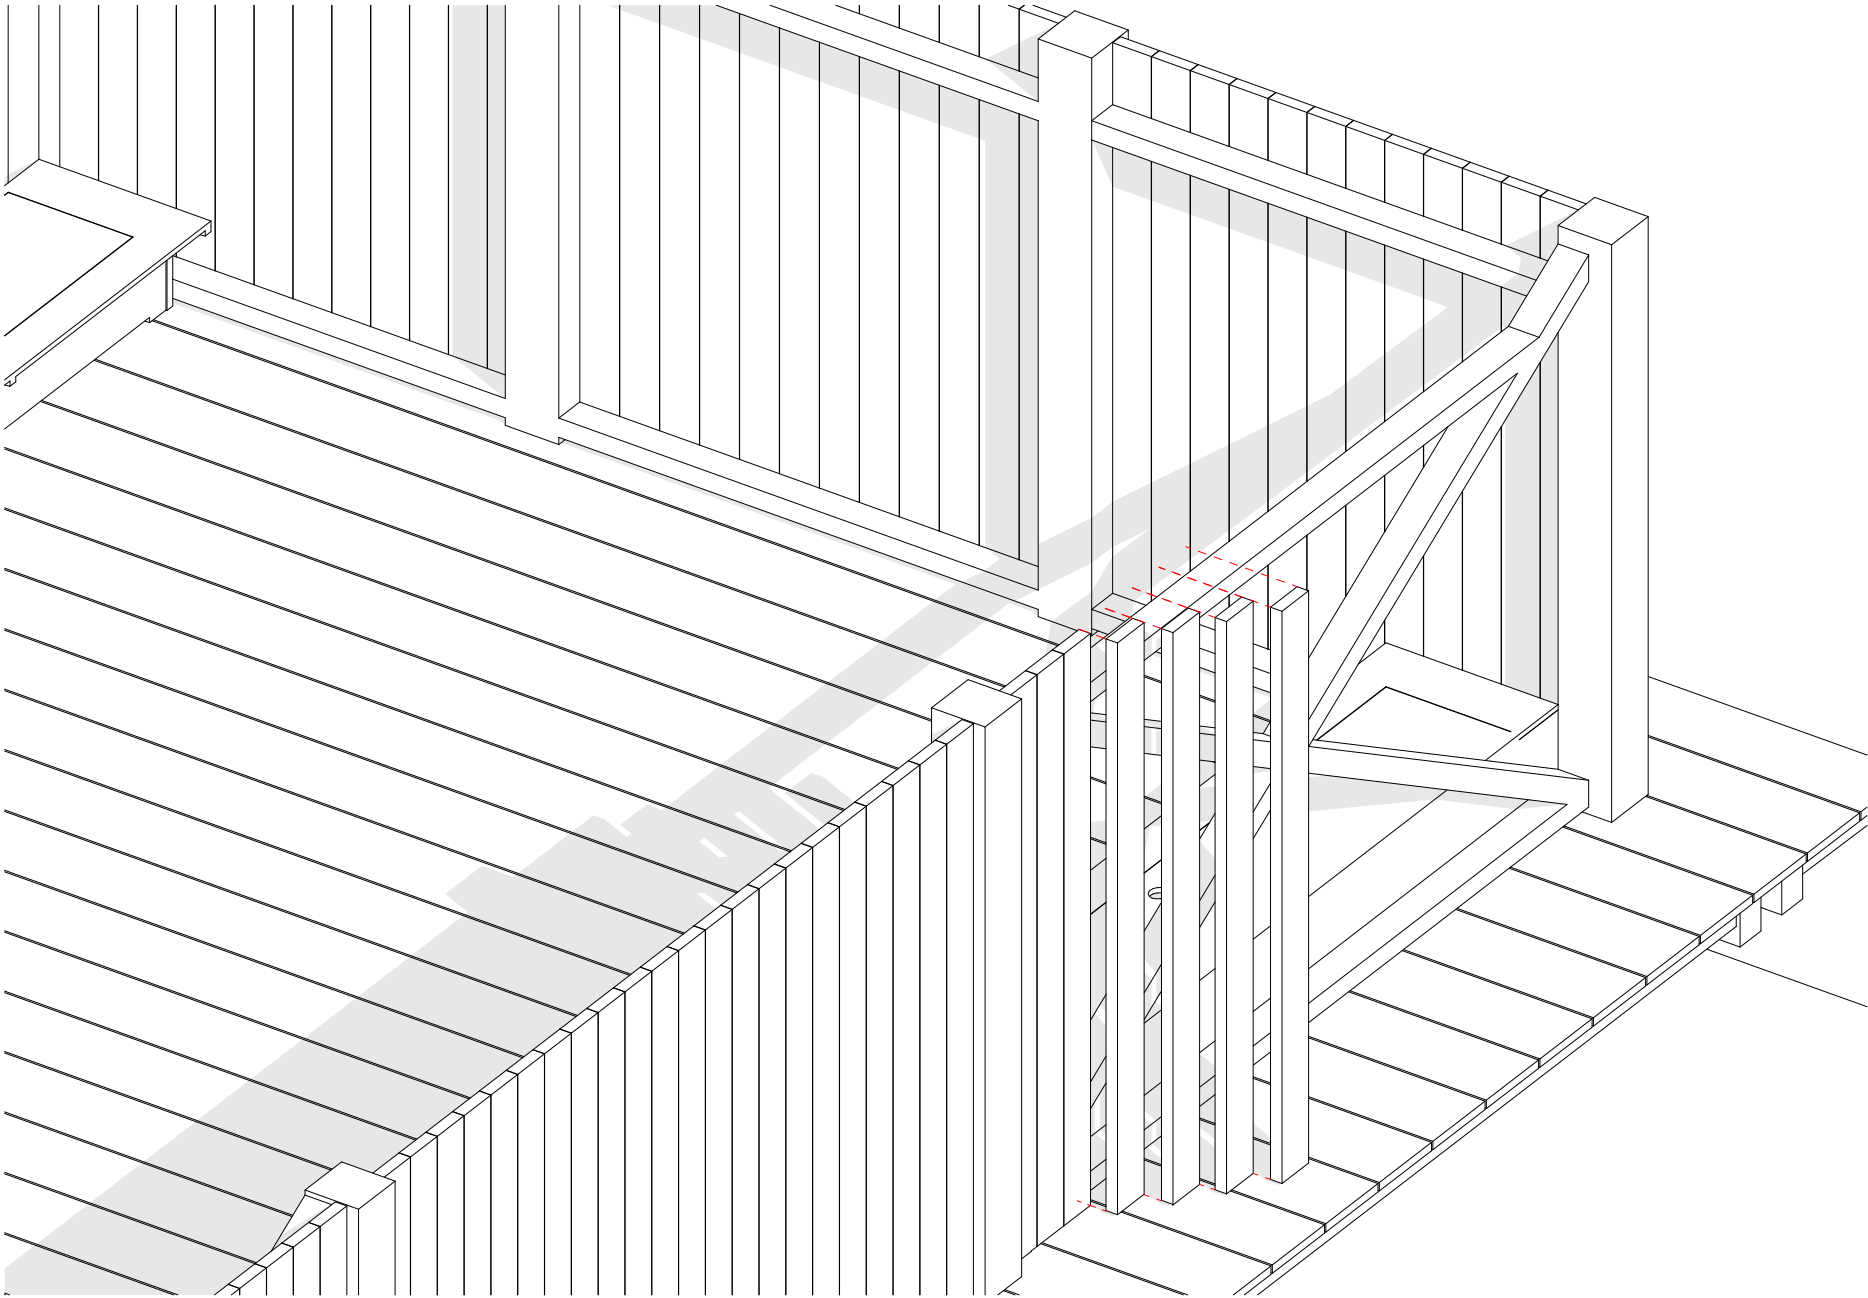

Axonométrie :

Pavillon d'accueil
JOUVENCE

RNR FORÊT D'EXCEPTION
DU VAL SUZON
MESSIGNY-ET-VANTOUX

MAITRISE D'OUVRAGE



OFFICE NATIONAL DES FORÊTS
11, rue René Char
21000 Dijon
www.onf.fr

ARCHITECTES URBANISTES



STUDIOMUSTARD ARCHITECTURE
6, rue Pasteur 21000 Dijon
T : 03 80 30 00 13
contact@studiomustard.com

BUREAU D'ÉTUDES STRUCTURE



Détail :
Habillage bois

PHASE	DCE
ECHELLE	1:20
DATE	15/07/2025
INDICE	00