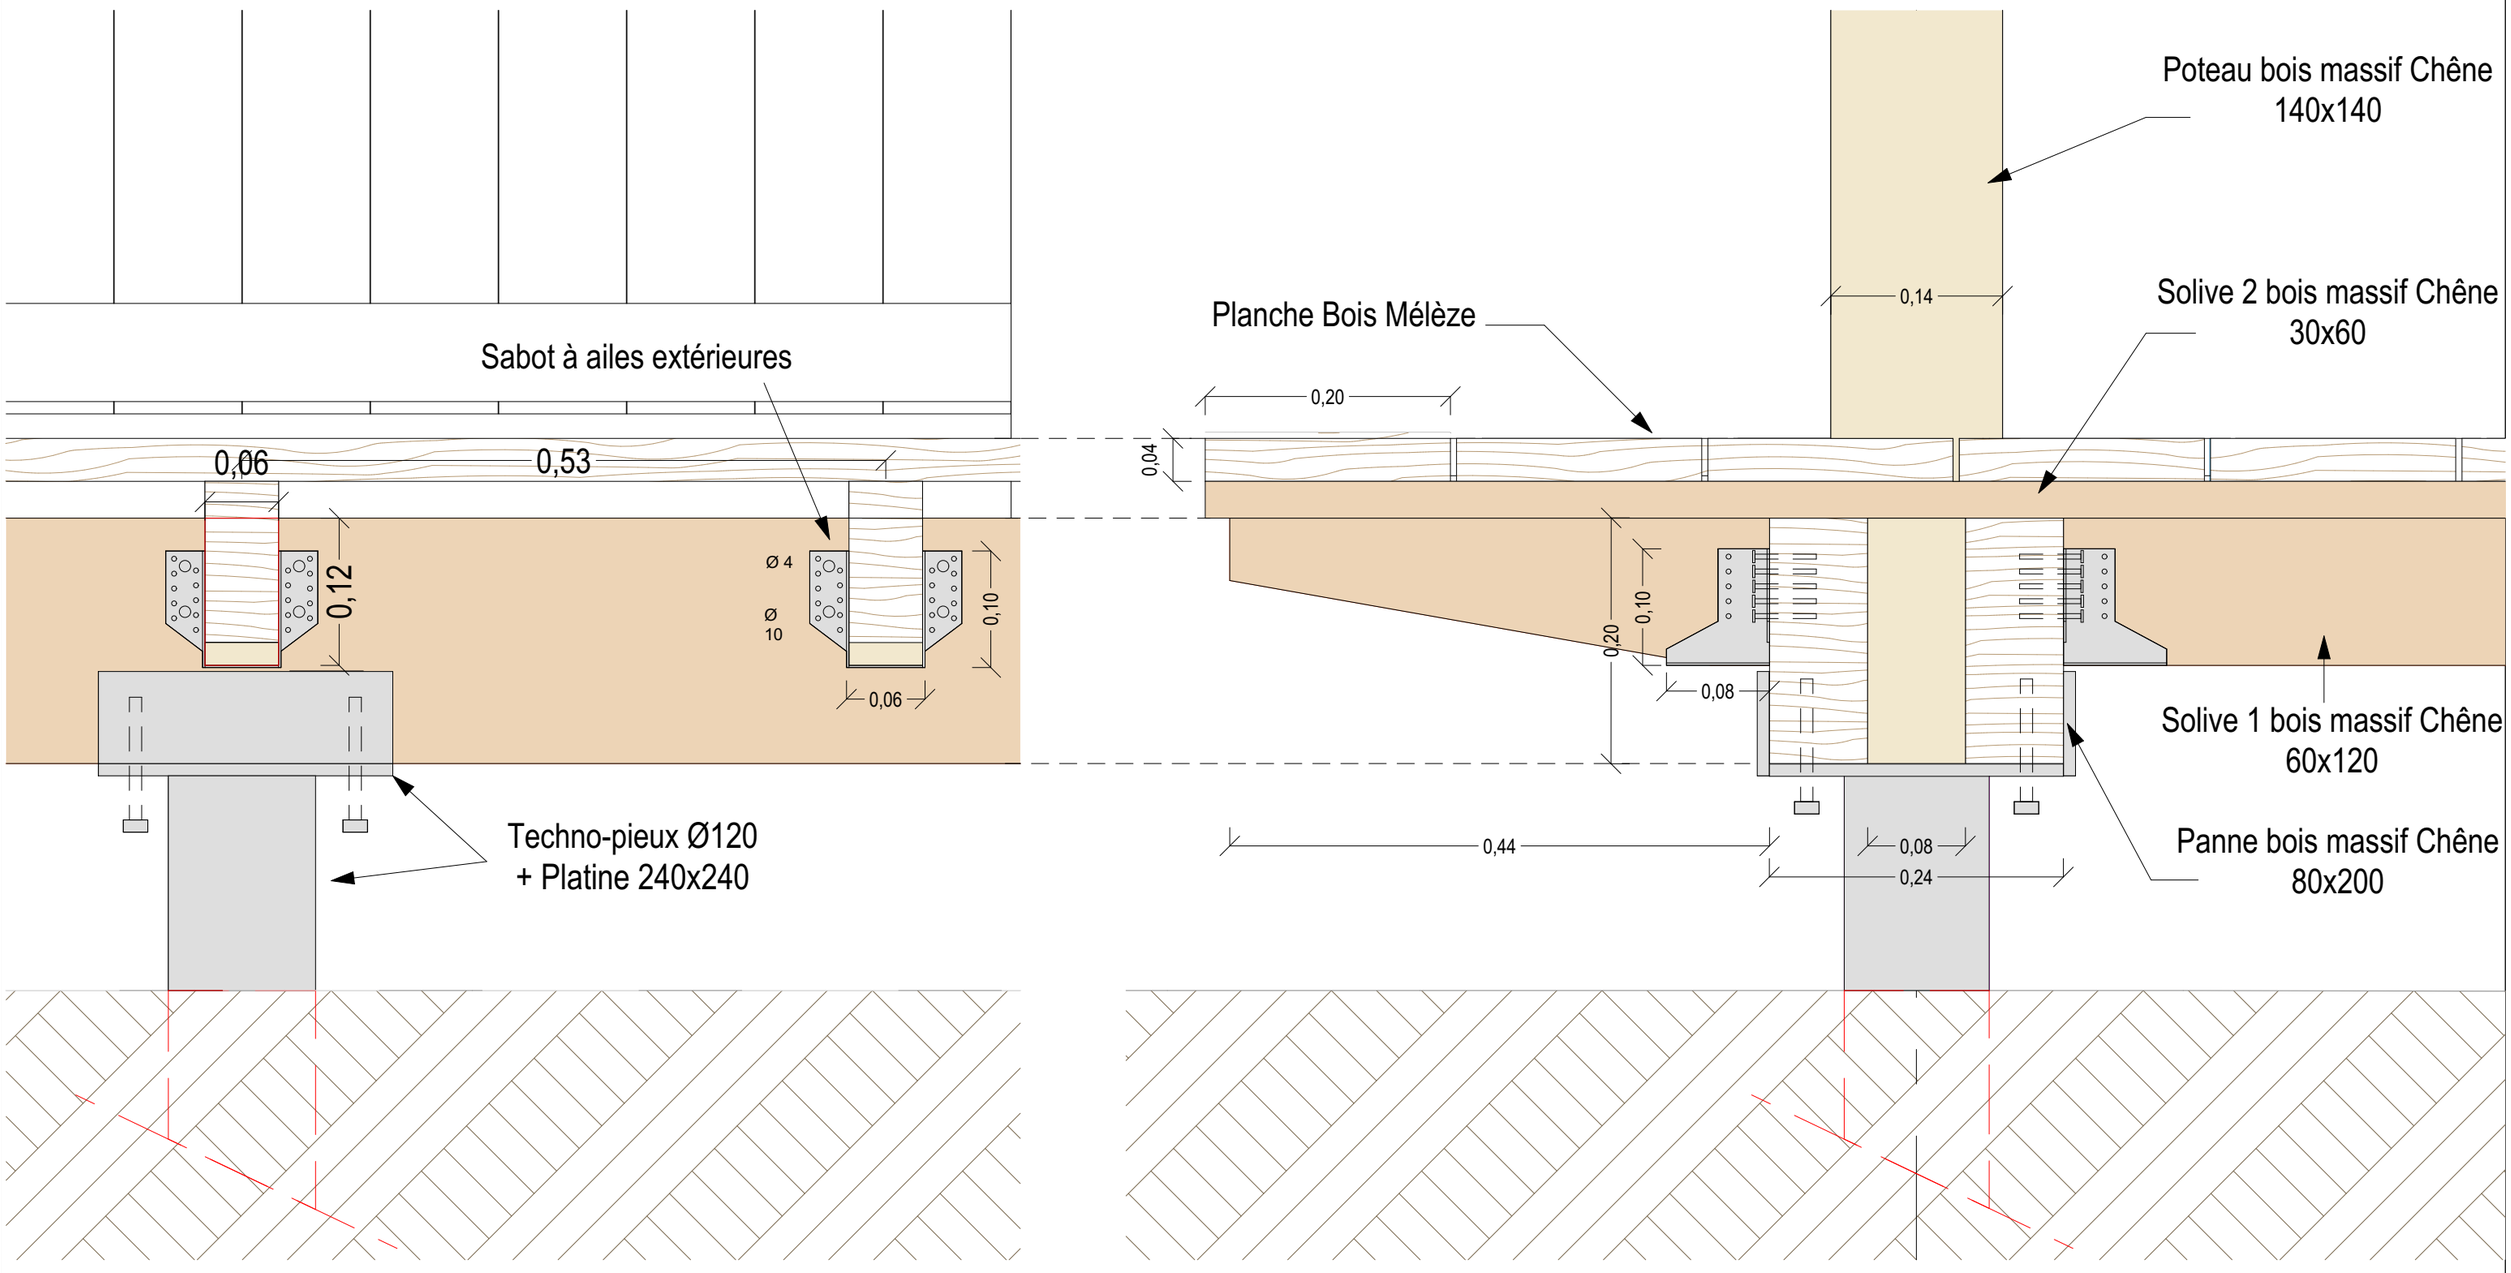

Pavillon d'accueil
JOUVENCE

RNR FORÊT D'EXCEPTION
DU VAL SUZON
MESSIGNY-ET-VANTOUX

MAITRISE D'OUVRAGE

OFFICE NATIONAL DES FORÊTS
11, rue René Char
21000 Dijon
www.onf.fr

ARCHITECTES URBANISTES

STUDIOMUSTARD ARCHITECTURE
6, rue Pasteur 21000 Dijon
T : 03 80 30 00 13
contact@studiomustard.com

BUREAU D'ÉTUDES STRUCTURE

BOURGOGNE STRUCTURE
Bureau d'Etudes Structure
Béton - Béton armé - Bâtiment
Maîtrise d'oeuvre - Diagnostic - Expertise

Détail 2 : Fixation Panne/Solive

PHASE	DCE
ECHELLE	1:5
DATE	15/07/2025
INDICE	00