


- 1 Plancher bois Mélèze poncé
- 2 Charpente bois en Douglas poncé
- 3 Banc - BM Chêne avec traitement finition vernis protecteur
- 4 Poteau / Entrait en Chêne poncé
- 5 Panne Plancher Chêne poncé
- 6 Pieux vissés

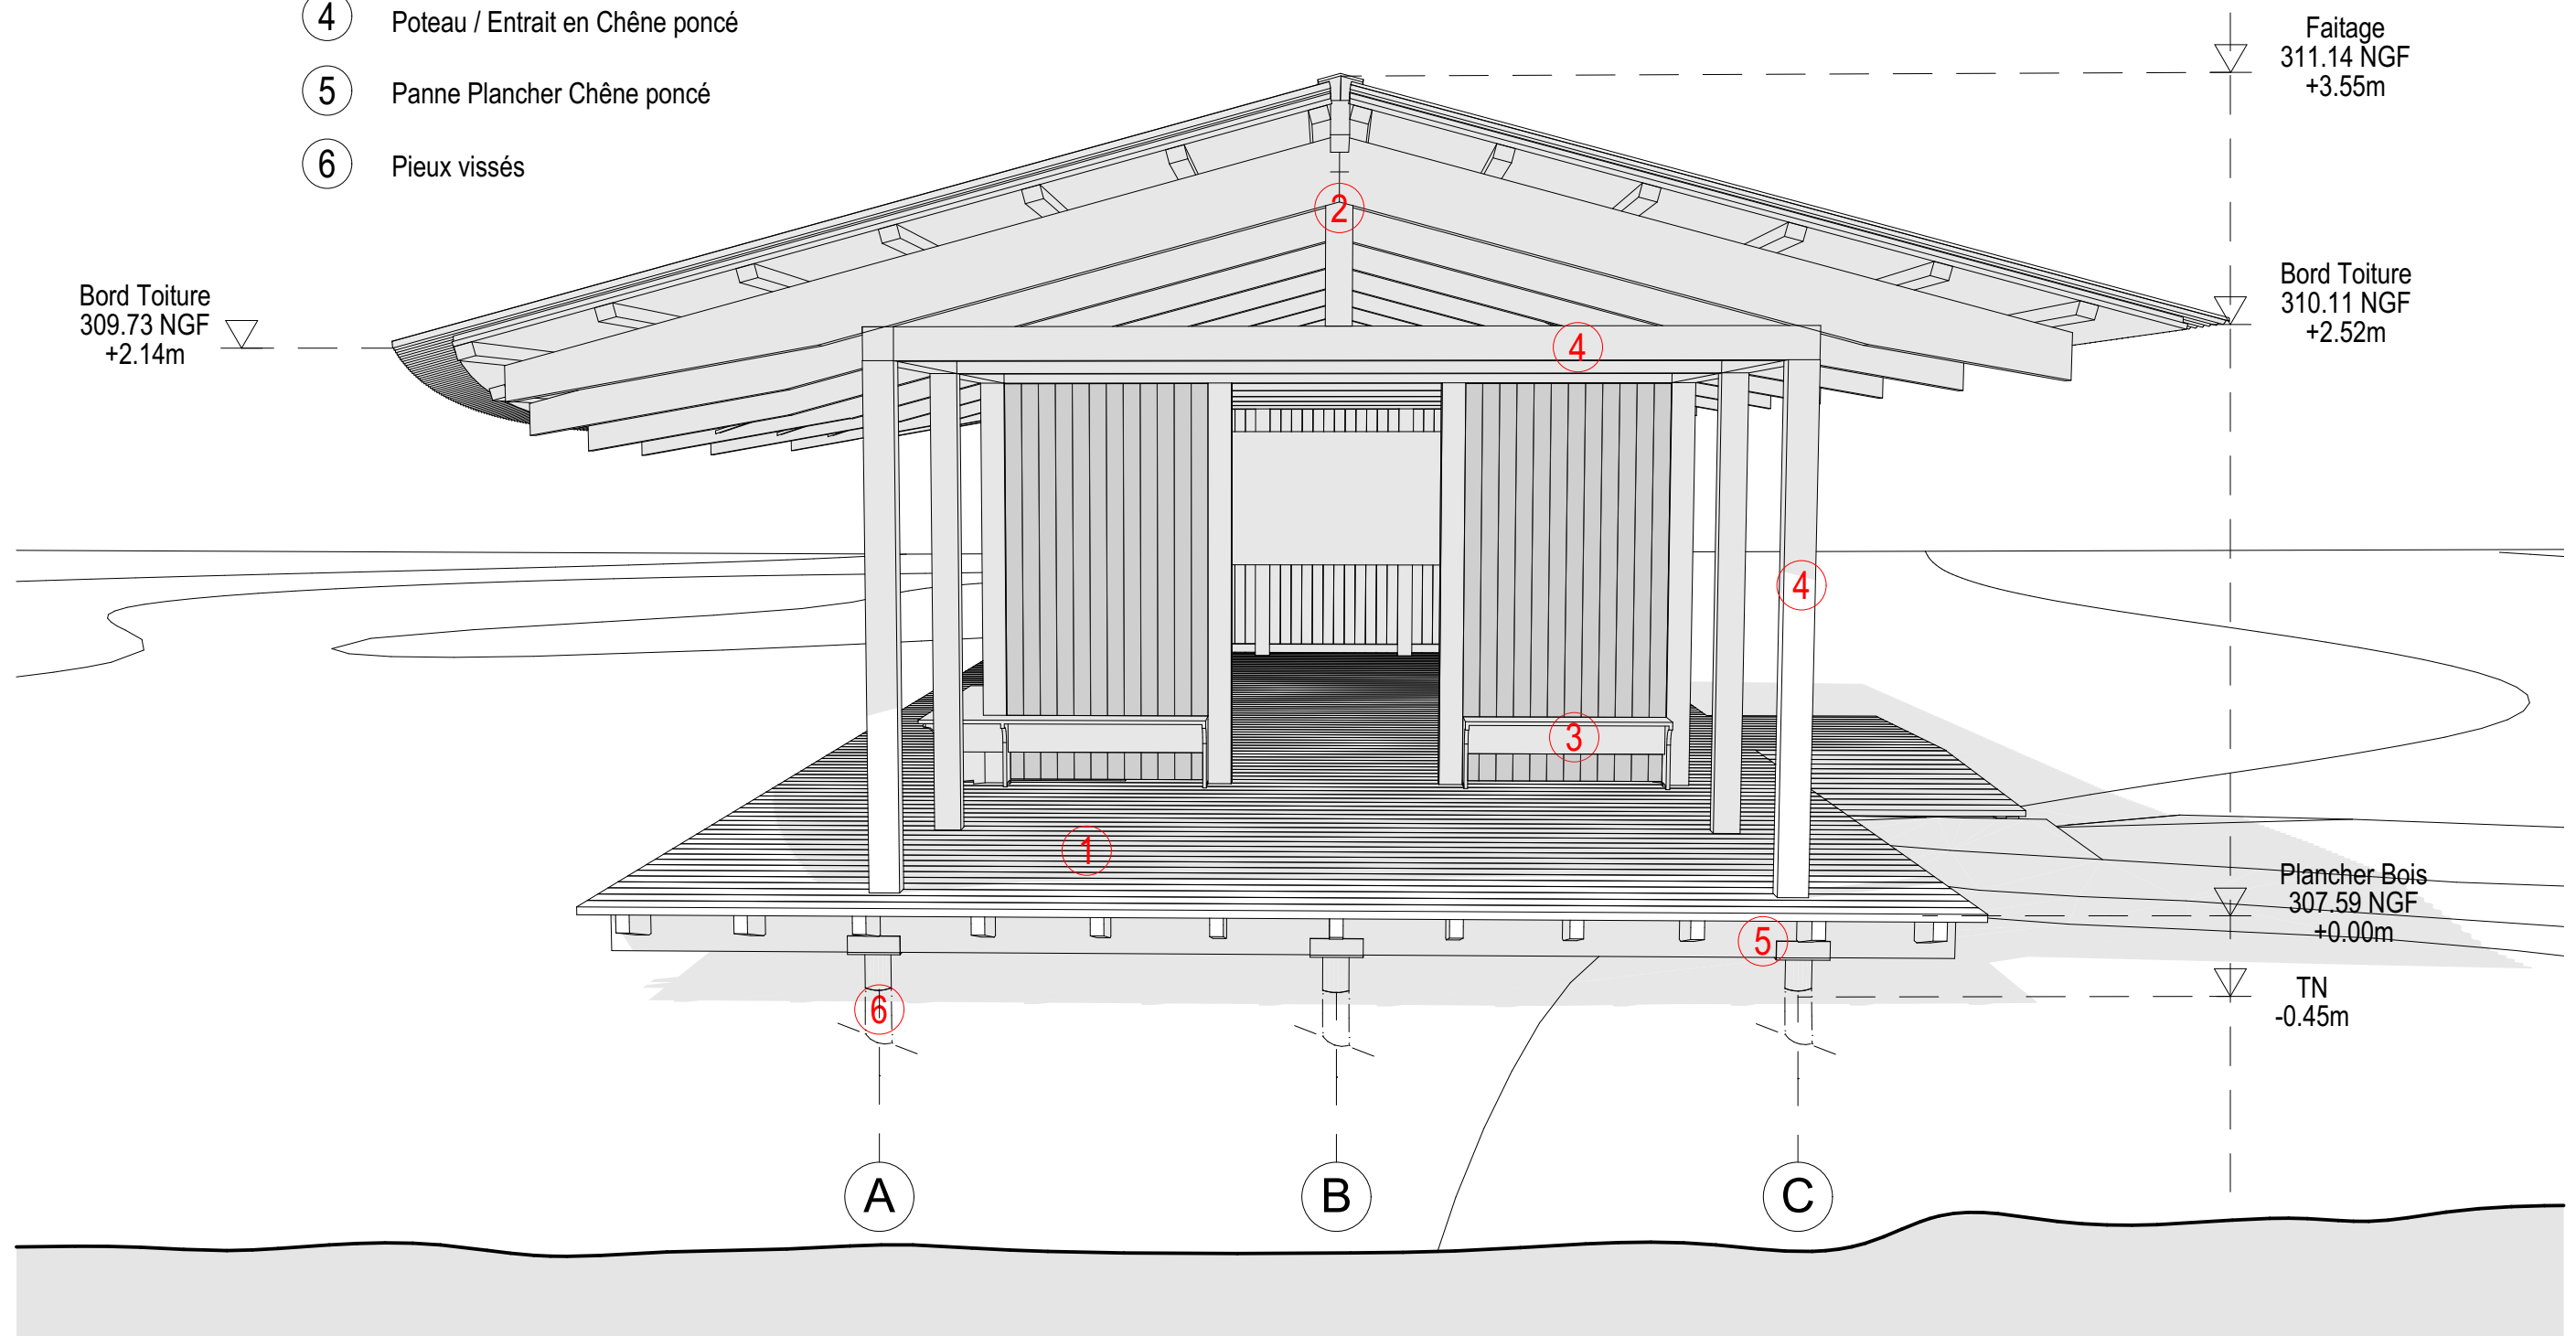

Pavillon d'accueil  
JOUVENCE

RNR FORÊT D'EXCEPTION  
DU VAL SUZON  
MESSIGNY-ET-VANTOUX

MAITRISE D'OUVRAGE

OFFICE NATIONAL DES FORÊTS

Office National des Forêts

11, rue René Char  
21000 Dijon  
www.onf.fr

ARCHITECTES URBANISTES

STUDIO MUSTARD

STUDIOMUSTARD ARCHITECTURE  
6, rue Pasteur 21000 Dijon  
T : 03 80 30 00 13  
contact@studiomustard.com

BUREAU D'ÉTUDES STRUCTURE

BS BOURGOGNE STRUCTURE

Bureau d'Etudes Structure  
Béton - Béton armé - Bâtiment  
Maîtrise d'œuvre - Diagnostic - Expertise

OPOIBI

Façade Sud

PHASE	DCE
ECHELLE	1:50
DATE	15/07/2025
INDICE	00