

- 1



Rampe PMR 5%
- 2

Revêtement extérieur bois Douglas
- 3

Jour entre parois bois et plancher = 2cm
- 4

Tôle acier ondulée teinte noir mat sur les deux faces + feutre anti-condensation
Produit : Fréquence® 13.76.18 Qualité : Naturel 35µ Teinte : Blackberry 49MC ou équivalent
- 5

Mouvement de terrain pour récupérer la rampe à 5%

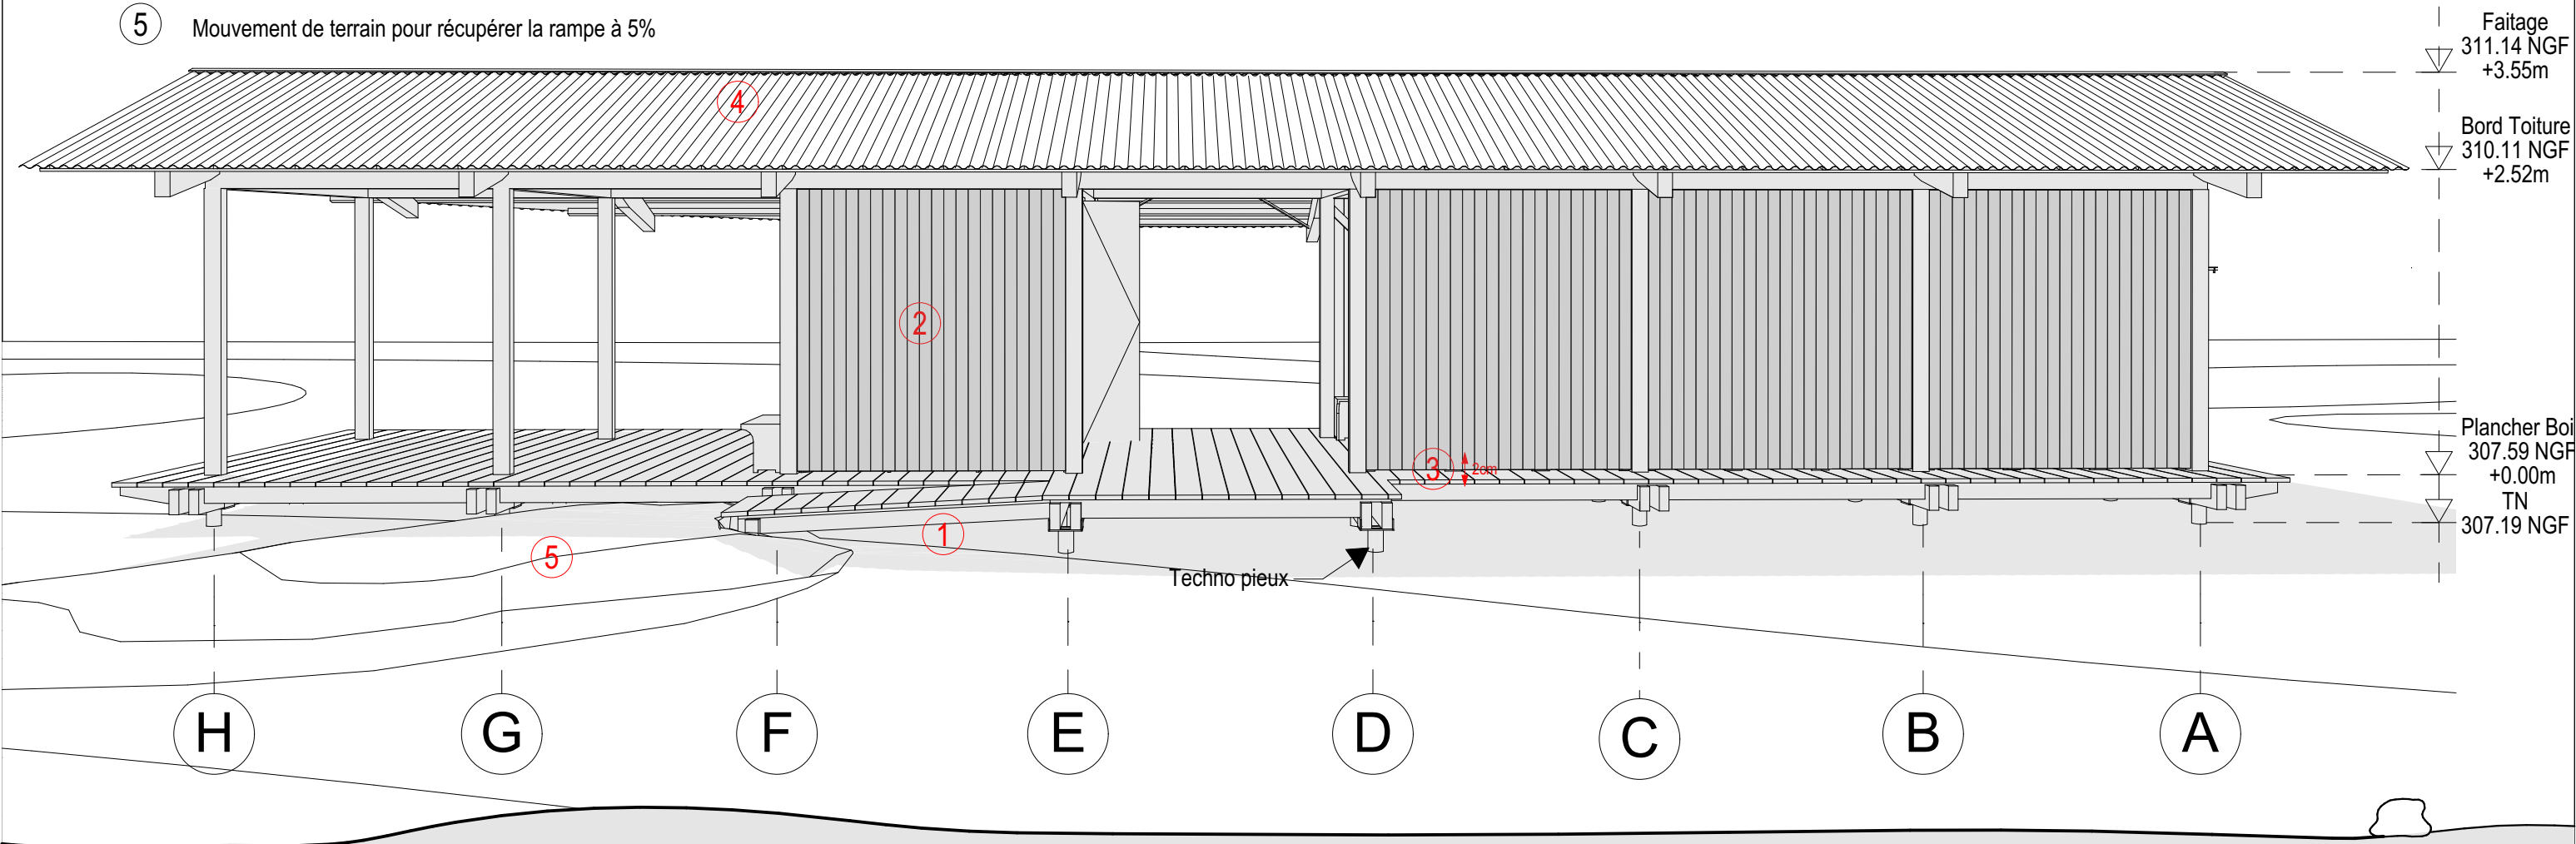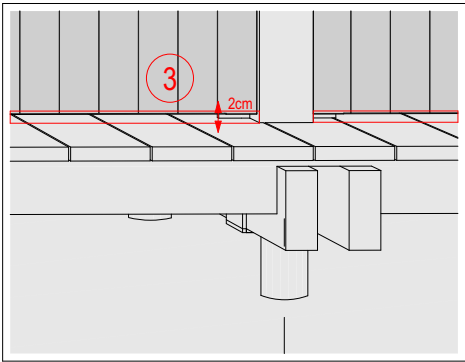

Pavillon d'accueil
JOUVENCE

RNR FORÊT D'EXCEPTION
DU VAL SUZON
MESSIGNY-ET-VANTOUX

MAITRISE D'OUVRAGE



OFFICE NATIONAL DES FORÊTS
11, rue René Char
21000 Dijon
www.onf.fr

ARCHITECTES URBANISTES



STUDIOMUSTARD ARCHITECTURE
6, rue Pasteur 21000 Dijon
T : 03 80 30 00 13
contact@studiomustard.com

BUREAU D'ÉTUDES STRUCTURE



Bureau d'Etudes Structure
Béton - Béton armé - Bâtiment
Maîtrise d'œuvre - Diagnostic - Expertise

Façade Est

PHASE	1:50
ECHELLE	1:54,64, 1:20
DATE	15/07/2025
INDICE	00