

VILLE DE PARIS
(9ème Arrondissement)
2 bis rue du Conservatoire


Cadastre : section AW n° 90

SUN
(CALCUL DES SURFACES UTILES NETTES)

Surfaces "plateau" tenant compte des cloisons légères
sauf celles délimitant deux lots ou les circulations verticales et les sanitaires

Etages	Bureaux	Tablette	Archives	Habitation	Salle de spectacle	Annexes Salle de spectacle	Circulations Privatives	Circulations générales	Sanitaires	Locaux Disponibles	Locaux sociaux	Locaux entretien	Palliers	Locaux techniques particuliers	TOTAL Bureaux	Totals U.B.	Locaux techniques généraux	Surface H inférieur à 1.80 m	Total Annexes
3ème Etage	60.5 m²	15.9 m²	5.2 m²			168.5 m²		18.5 m²	14.6 m²	4.7 m²			10.3 m²		298.2 m²	298.2 m²		14.3 m²	14.3 m²
2ème Etage	148.5 m²					262.8 m²		65.0 m²	4.5 m²			32.4 m²			513.2 m²	513.2 m²			0.0 m²
Mezzanine						81.0 m²		14.0 m²	10.8 m²				10.8 m²	78.3 m²	194.9 m²	194.9 m²		26.0 m²	26.0 m²
1er Etage	82.3 m²					445.0 m²	13.4 m²	195.4 m²	2.4 m²			16.7 m²		20.8 m²	776.0 m²	776.0 m²			0.0 m²
Mezzanine					90.9 m²	60.1 m²		166.2 m²	11.8 m²				24.4 m²		353.4 m²	353.4 m²			0.0 m²
Rez de Chaussée	94.9 m²			47.4 m²	323.9 m²	150.8 m²	65.9 m²	471.1 m²	34.9 m²			7.2 m²	3.3 m²	4.4 m²	1 203.8 m²	1 203.8 m²			0.0 m²
Sous/Sol						303.0 m²		104.3 m²			11.7 m²		2.8 m²		421.8 m²	421.8 m²	88.9 m²	0.7 m²	89.6 m²
TOTAUX	386.2 m²		5.2 m²	47.4 m²	414.8 m²	1 471.2 m²	79.3 m²	1 034.5 m²	79.0 m²	4.7 m²	11.7 m²	56.3 m²	51.6 m²	103.5 m²	3 761.3 m²	3 761.3 m²	88.9 m²	41.0 m²	129.9 m²

Les affectations correspondent aux occupations apparentes au jour du mesurage

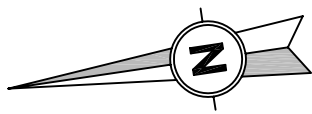

VILLE DE PARIS

(9ème Arrondissement)

CONSERVATOIRE NATIONAL D'ART DRAMATIQUE

2 bis rue du Conservatoire

SOUS-SOL

SUN

Surfaces Utiles Nettes :

Circulations générales	104.3 m²
Annexes Salle de spectacle	303.0 m²
Locaux sociaux	11.7 m²
Paliers	2.8 m²


TOTAL SUN : 421.8 m²

Annexes :

Locaux techniques généraux	88.9 m²
Surface H inférieure à 1.80 m	0.7 m²

TOTAL Annexes : 89.6 m²

Rue
Sainte Cécile

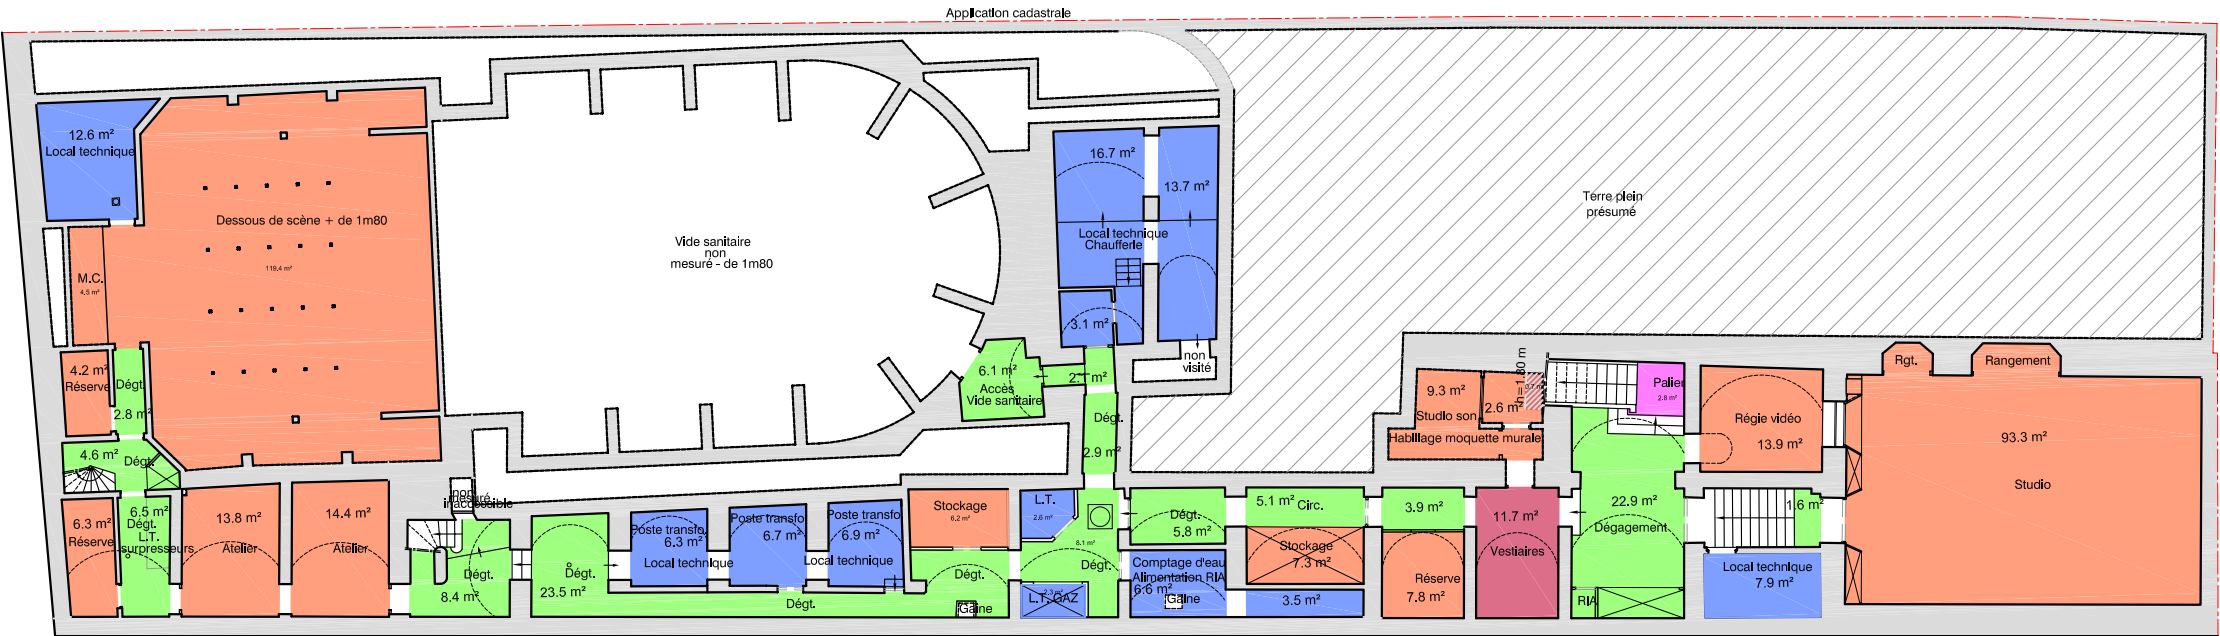

Rue
du
Conservatoire


Nota:
Calcul réalisé à partir des relevés effectués en novembre 2004 et mise à jour en novembre 2008 par la SELAS MALENFER.
Les affectations correspondent aux occupations apparentes au jour du mesurage.
- Sans échelle -



MALENFER
GÉOMÈTRES-EXPERTS DEPUIS 1785
www.malenfer.fr geometre@malenfer.fr

Agence de SEVRES :
6, rue de Wolfenbüttel - 92310 SEVRES
Tél : 01.46.26.14.23 - Fax : 01.41.14.53.14

Agence de PARIS :
23, rue Olivier Métra - 75020 PARIS
Tél : 01.47.97.17.09 - Fax : 01.47.97.29.10

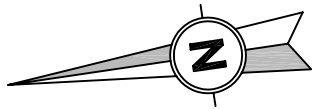

VILLE DE PARIS

(9ème Arrondissement)

CONSERVATOIRE NATIONAL D'ART DRAMATIQUE

2 bis rue du Conservatoire

REZ-DE-CHAUSSEE


SUN

Surfaces Utiles Nettes :

Bureaux	94.9 m²
Habitation	47.4 m²
Circulations privatives	65.9 m²
Circulations générales	471.1 m²
Salle de spectacle	323.9 m²
Annexes Salle de spectacle	150.8 m²
Sanitaires	34.9 m²
Locaux entretien	7.2 m²
Palier	3.3 m²
Locaux techniques particuliers	4.4 m²

TOTAL SUN : 1203.8 m²

Rue
Sainte Cécile

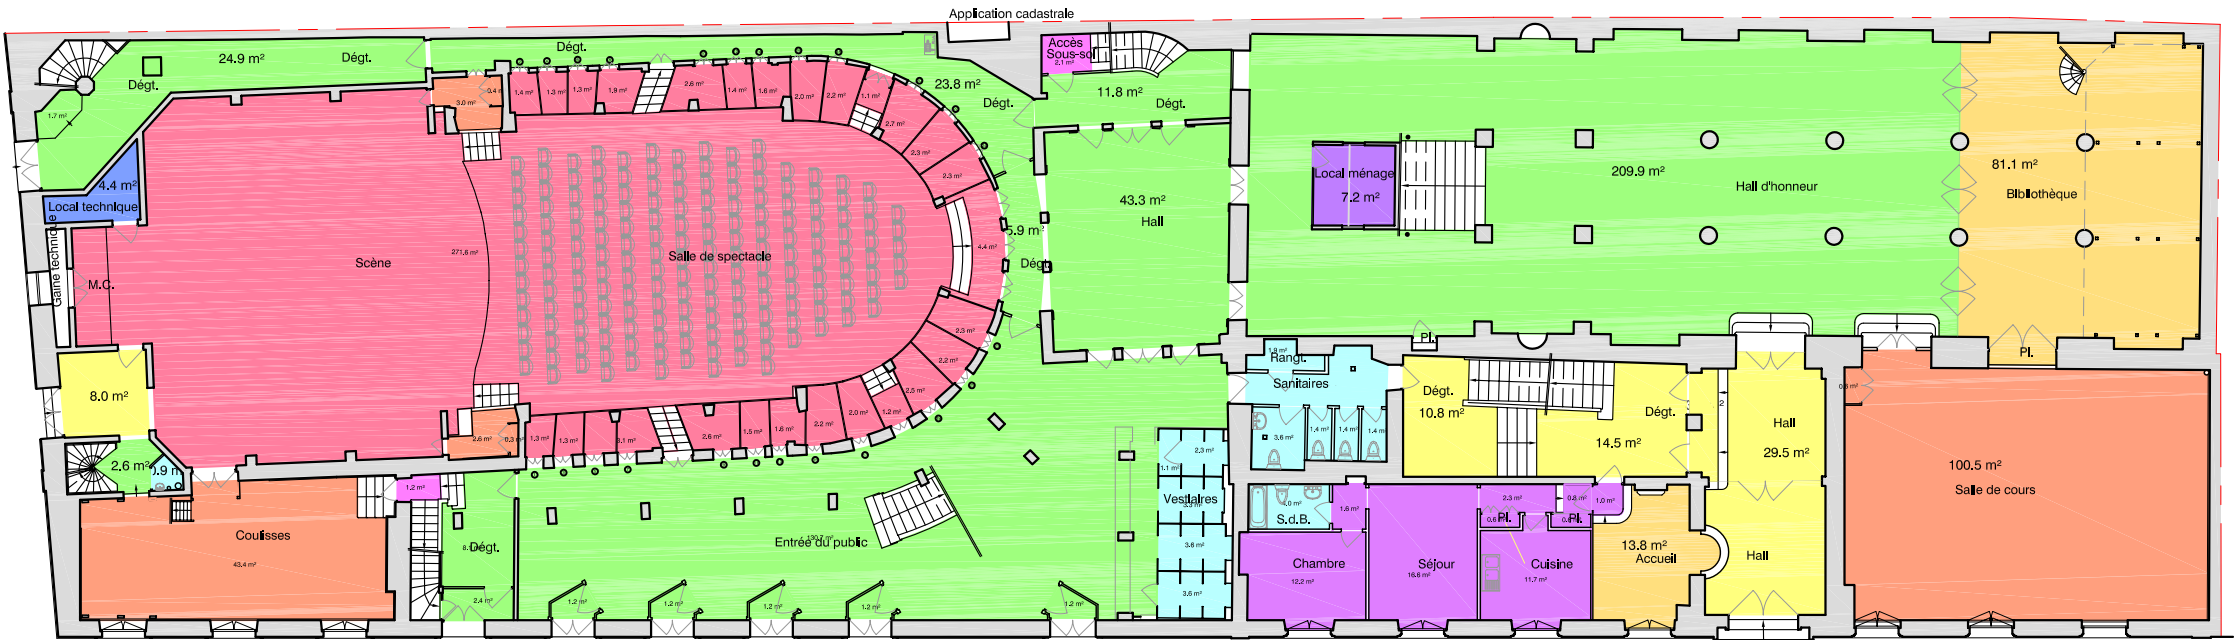

Rue
du
Conservatoire

Nota:

Calcul réalisé à partir des relevés effectués en novembre 2004 et mise à jour en novembre 2008 par la SELAS MALENFER.

Les affectations correspondent aux occupations apparentes au jour du mesurage.


- Sans échelle -



MALENFER
GÉOMÈTRES-EXPERTS DEPUIS 1785
www.malenfer.fr geometre@malenfer.fr

Agence de SEVRES :
6, rue de Wolfenbüttel - 92310 SEVRES
Tél : 01.46.26.14.23 - Fax : 01.41.14.53.14

Agence de PARIS :
23, rue Olivier Métra - 75020 PARIS
Tél : 01.47.97.17.09 - Fax : 01.47.97.29.10

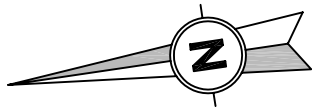

VILLE DE PARIS

(9ème Arrondissement)

CONSERVATOIRE NATIONAL D'ART DRAMATIQUE

2 bis rue du Conservatoire

Niveau situé entre
Rez de Chaussée et 1er ETAGE


SUN

Surfaces Utiles Nettes :

<div></div>	Salle de Spectacle	90.9 m²
<div></div>	Circulations générales	166.2 m²
<div></div>	Annexes Salle de spectacle	60.1 m²
<div></div>	Sanitaires	11.8 m²
<div></div>	Paliers	24.4 m²

TOTAL SUN : 353.4 m²

Rue
Sainte Cécile

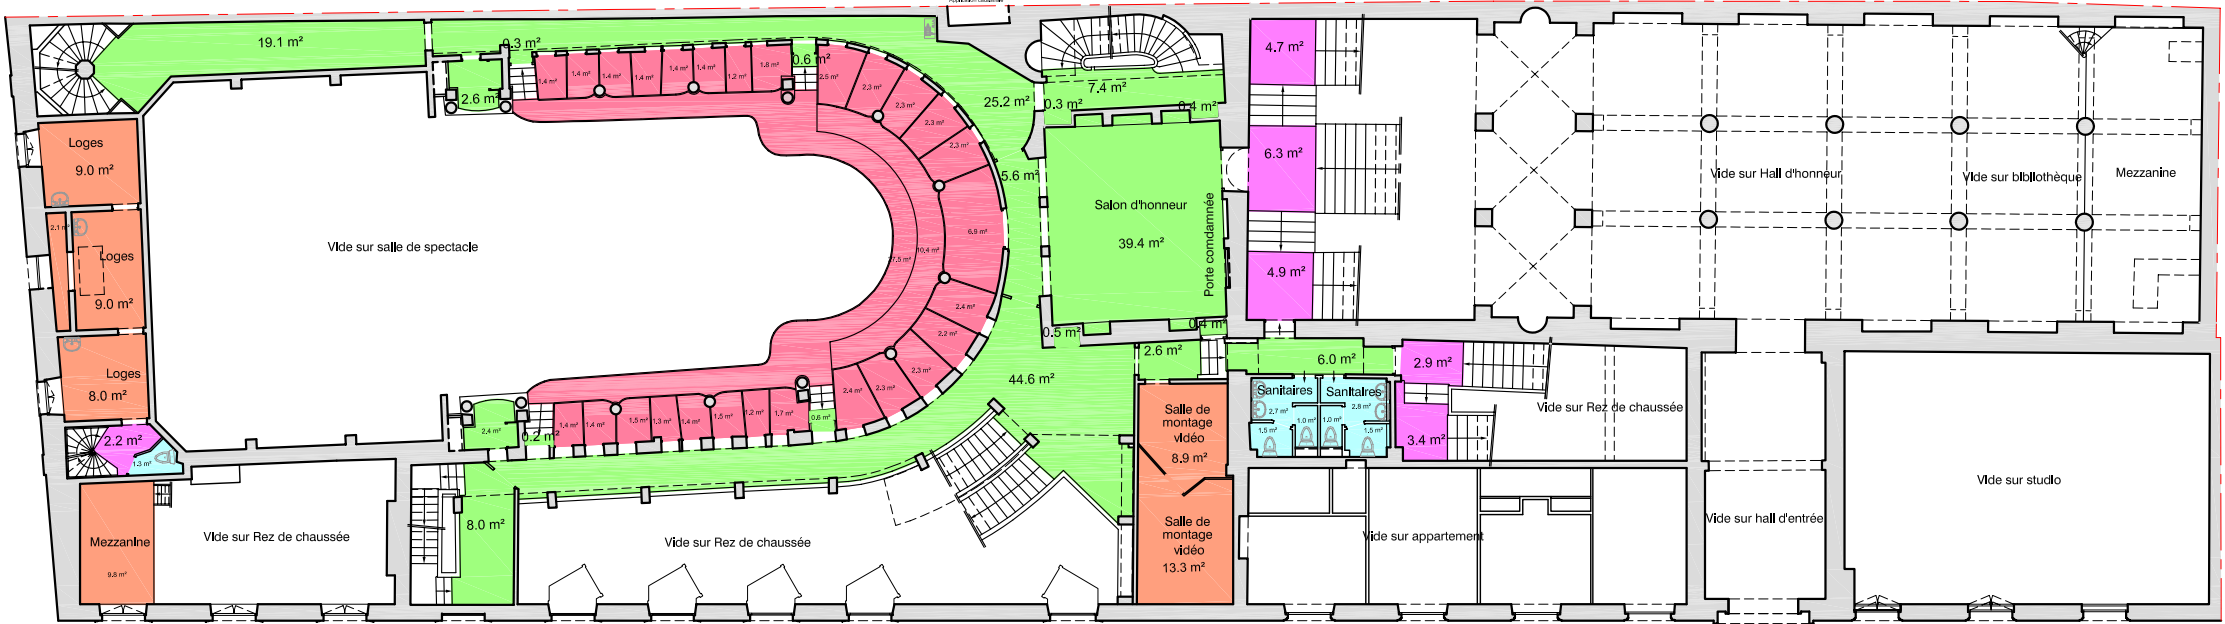

Rue
du
Conservatoire


Nota:
Calcul réalisé à partir des relevés effectués en novembre 2004 et mise à jour en novembre 2008 par la SELAS MALENFER.
Les affectations correspondent aux occupations apparentes au jour du mesurage.
- Sans échelle -



MALENFER
GÉOMÈTRES-EXPERTS DEPUIS 1785
www.malenfer.fr geometre@malenfer.fr

Agence de SEVRES :
6, rue de Wolfenbüttel - 92310 SEVRES
Tél : 01.46.26.14.23 - Fax : 01.41.14.53.14

Agence de PARIS :
23, rue Olivier Métra - 75020 PARIS
Tél : 01.47.97.17.09 - Fax : 01.47.97.29.10

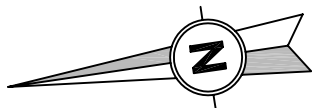

VILLE DE PARIS

(9ème Arrondissement)

CONSERVATOIRE NATIONAL D'ART DRAMATIQUE

2 bis rue du Conservatoire

1er ETAGE


SUN

Surfaces Utiles Nettes :

Bureaux	82.3 m²
Circulations privatives	13.4 m²
Circulations générales	195.4 m²
Annexes Salle de spectacle	445.0 m²
Locaux entretien	16.7 m²
Sanitaire	2.4 m²
Locaux techniques particuliers	20.8 m²

TOTAL SUN : 776.0 m²

Rue
sainte Cécile

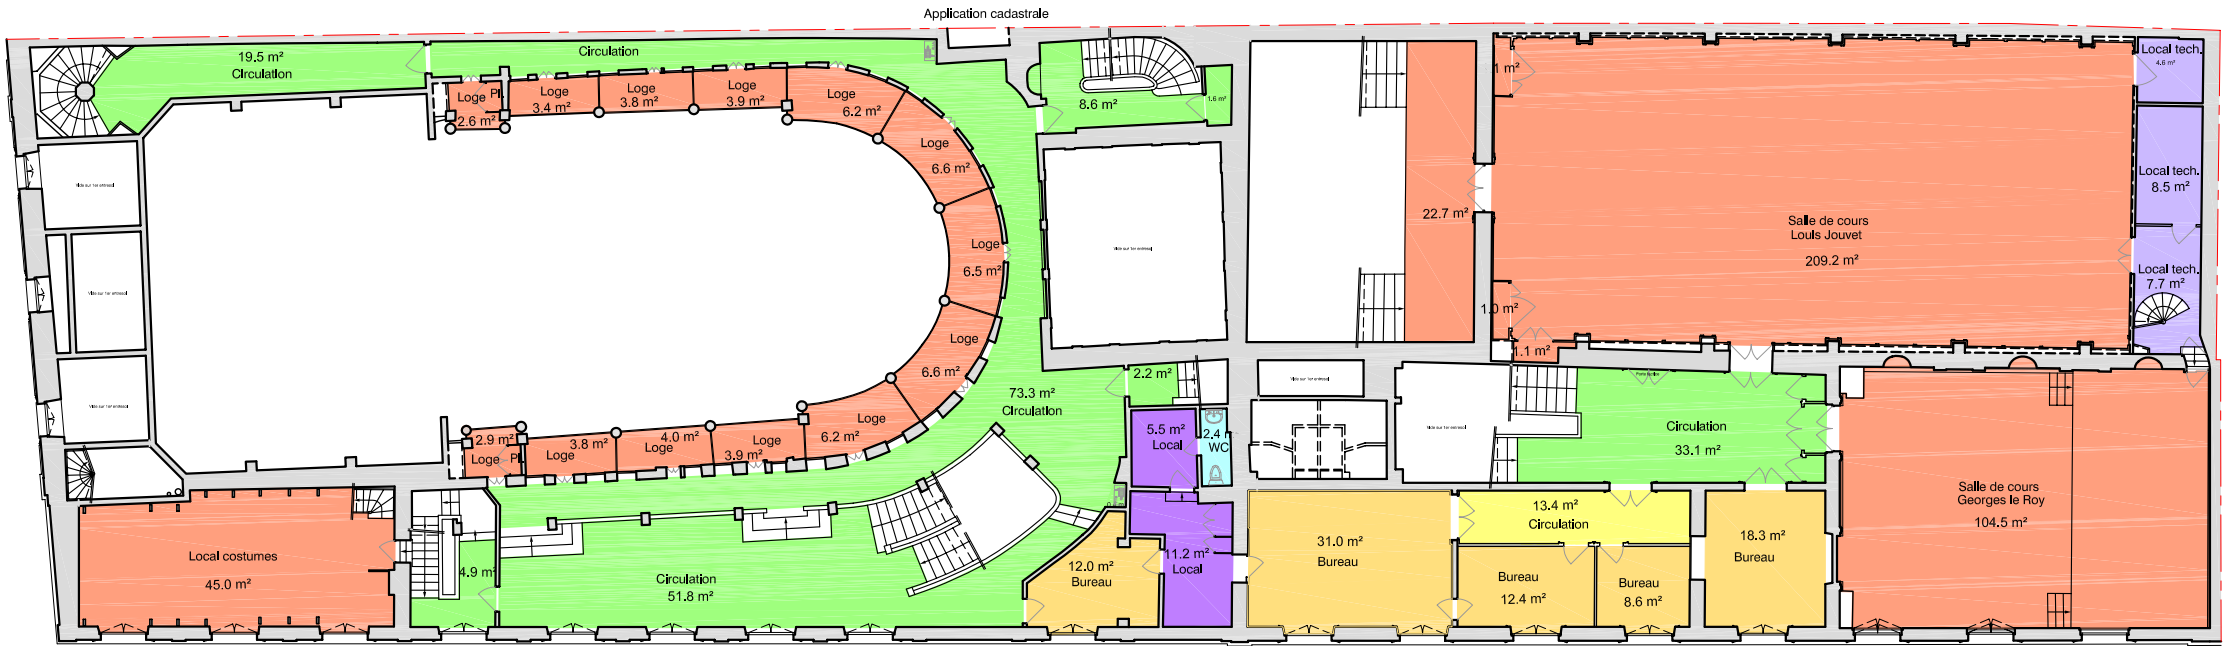

Rue
du
Conservatoire

Nota:

Calcul réalisé à partir des relevés effectués en novembre 2004 et mise à jour en novembre 2008 par la SELAS MALENFER.

Les affectations correspondent aux occupations apparentes au jour du mesurage.


- Sans échelle -



MALENFER
GÉOMÈTRES-EXPERTS DEPUIS 1785
www.malenfer.fr geometre@malenfer.fr

Agence de SEVRES :
6, rue de Wolfenbüttel - 92310 SEVRES
Tél : 01.46.26.14.23 - Fax : 01.41.14.53.14

Agence de PARIS :
23, rue Olivier Métra - 75020 PARIS
Tél : 01.47.97.17.09 - Fax : 01.47.97.29.10

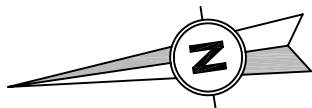

VILLE DE PARIS

(9ème Arrondissement)

CONSERVATOIRE NATIONAL D'ART DRAMATIQUE


2 bis rue du Conservatoire

2ème ETAGE

SUN

Surfaces Utiles Nettes :

Bureaux	148.5 m²
Circulations générales	65.0 m²
Annexes Salle de spectacle	262.8 m²
Sanitaires	4.5 m²
Locaux entretien	32.4 m²
TOTAL SUN :	513.2 m²

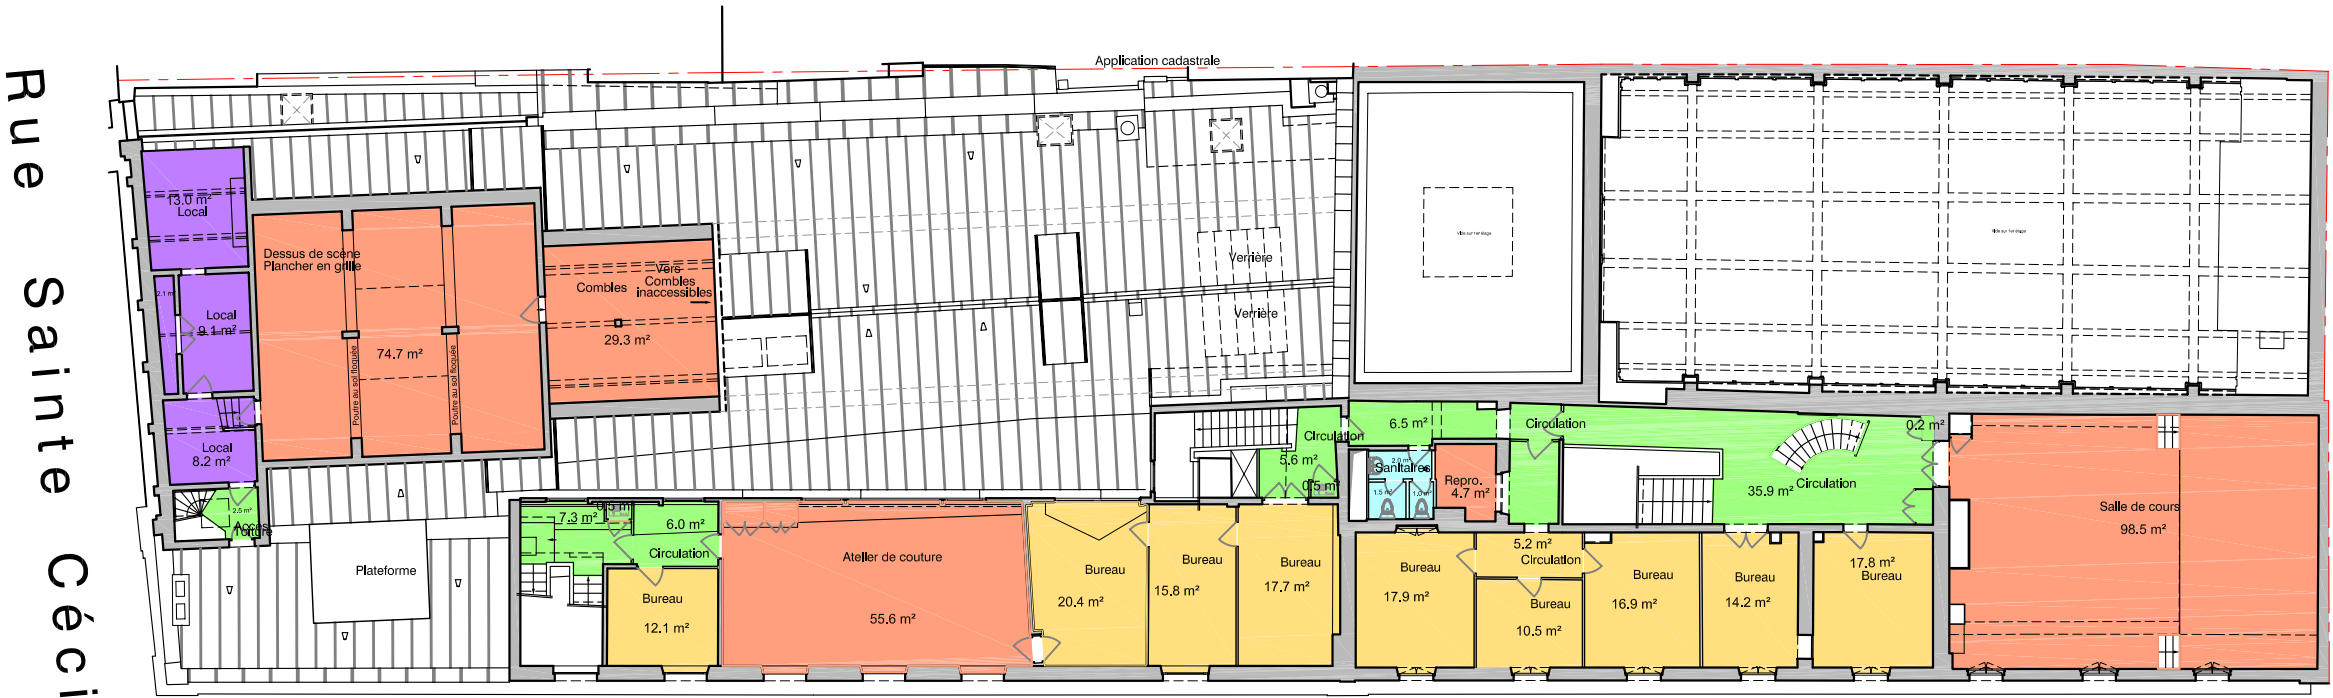


Nota:
Calcul réalisé à partir des relevés effectués en novembre 2004 et mise à jour en novembre 2008 par la SELAS MALENFER.
Les affectations correspondent aux occupations apparentes au jour du mesurage.
- Sans échelle -

MALENFER
GÉOMÈTRES-EXPERTS DEPUIS 1785
www.malenfer.fr geometre@malenfer.fr

Agence de SEVRES :
6, rue de Wolfenbüttel - 92310 SEVRES
Tél : 01.46.26.14.23 - Fax : 01.41.14.53.14

Agence de PARIS :
23, rue Olivier Métra - 75020 PARIS
Tél : 01.47.97.17.09 - Fax : 01.47.97.29.10

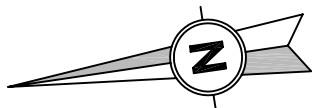

VILLE DE PARIS


(9ème Arrondissement)

CONSERVATOIRE NATIONAL D'ART DRAMATIQUE

2 bis rue du Conservatoire

3ème ETAGE

SUN

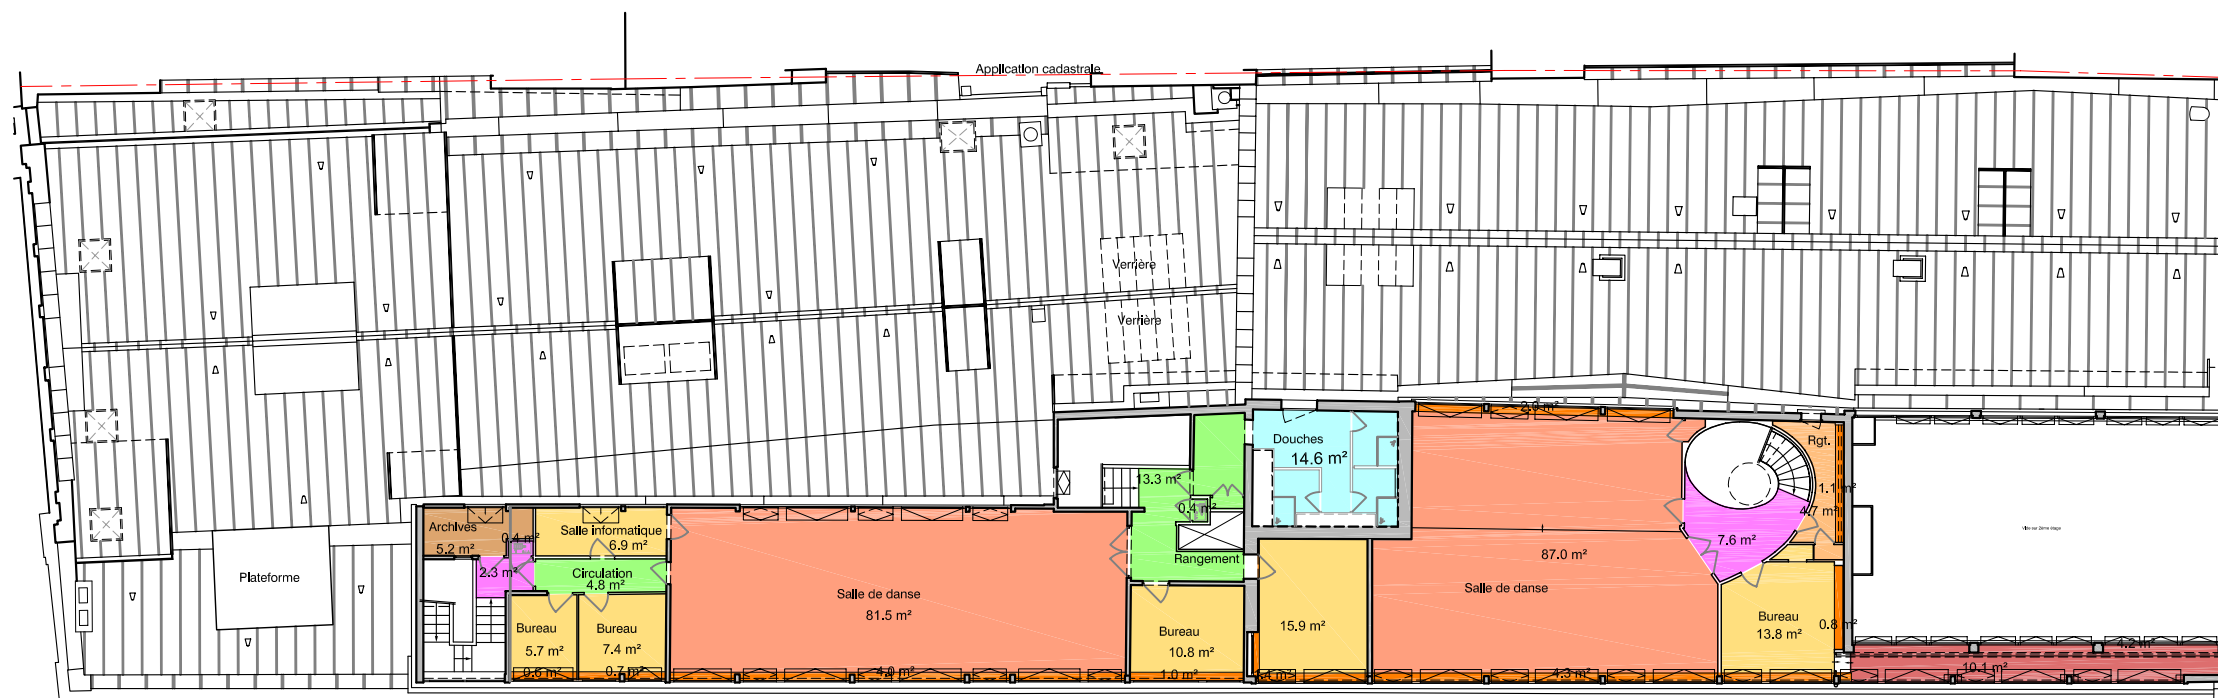

Surfaces Utiles Nettes :

Bureaux	60.5 m²
Tablette	15.9 m²
Circulations générales	18.5 m²
Annexes Salle de spectacle	168.5 m²
Sanitaires	14.6 m²
Archives	5.2 m²
Paliers	10.3 m²
Local disponible	4.7 m²

TOTAL SUN : 298.2 m²

Annexes :

Surface H inférieure à 1.80 m	14.3 m²
-------------------------------	---------

TOTAL Annexes : 14.3 m²

Nota:

Calcul réalisé à partir des relevés effectués en novembre 2004 et mise à jour en novembre 2008 par la SELAS MALENFER.

Les affectations correspondent aux occupations apparentes au jour du mesurage.

- Sans échelle -

MALENFER
GÉOMÈTRES-EXPERTS DEPUIS 1785
www.malenfer.fr geometre@malenfer.fr

Agence de SEVRES :
6, rue de Wolfenbüttel - 92310 SEVRES
Tél : 01.46.26.14.23 - Fax : 01.41.14.53.14

Agence de PARIS :
23, rue Olivier Métra - 75020 PARIS
Tél : 01.47.97.17.09 - Fax : 01.47.97.29.10

Novembre 2008 - Dossler : 83739 - Archive : 04_1721 - SP/JdB