


COUPE 1-1

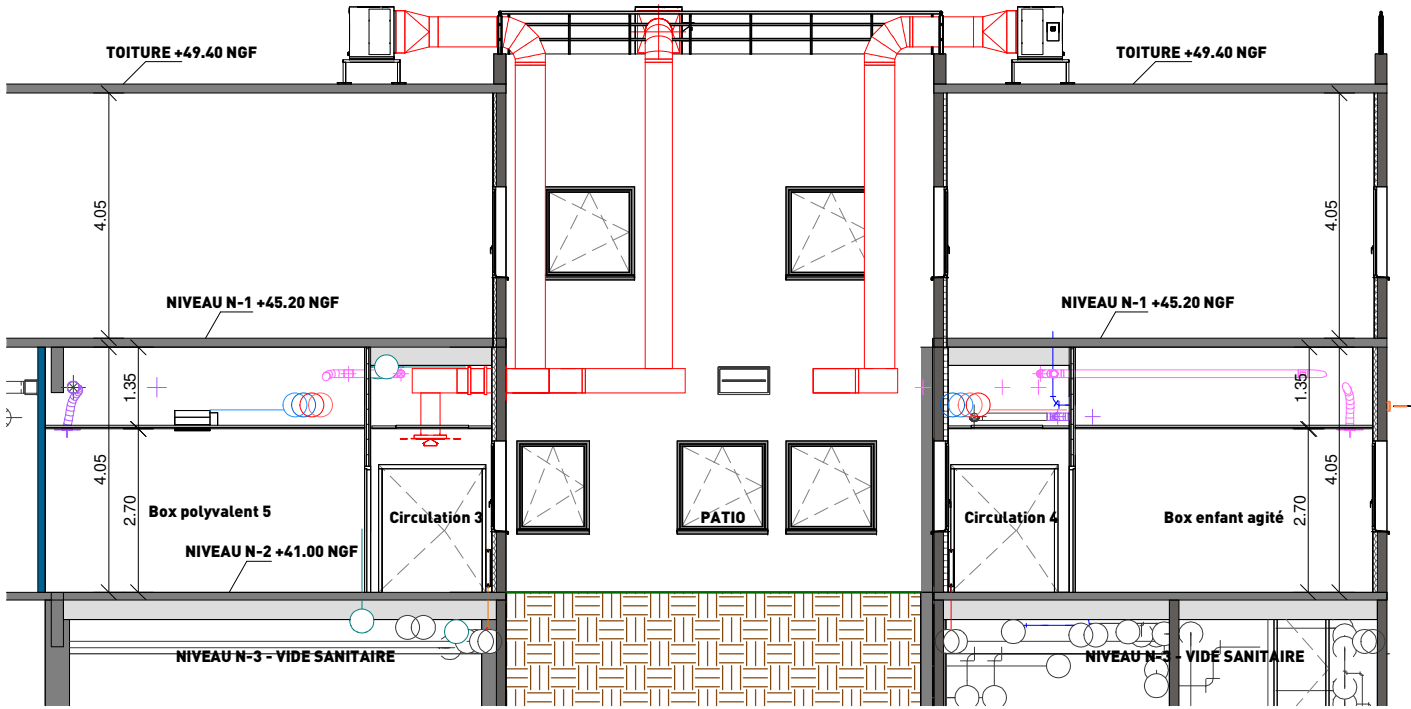

COUPE 2-2

09	Coupes - PROJET	DOSSIER DE CONSULTATION DES ENTREPRISES	1 : 125
/////////////////TOGNELLA ARCHITECTES	HOPITAL LAPEYRONIE - RESTRUCTURATION DES URGENCES PEDIATRIQUES-OPERATION 2		OCTOBRE 2025