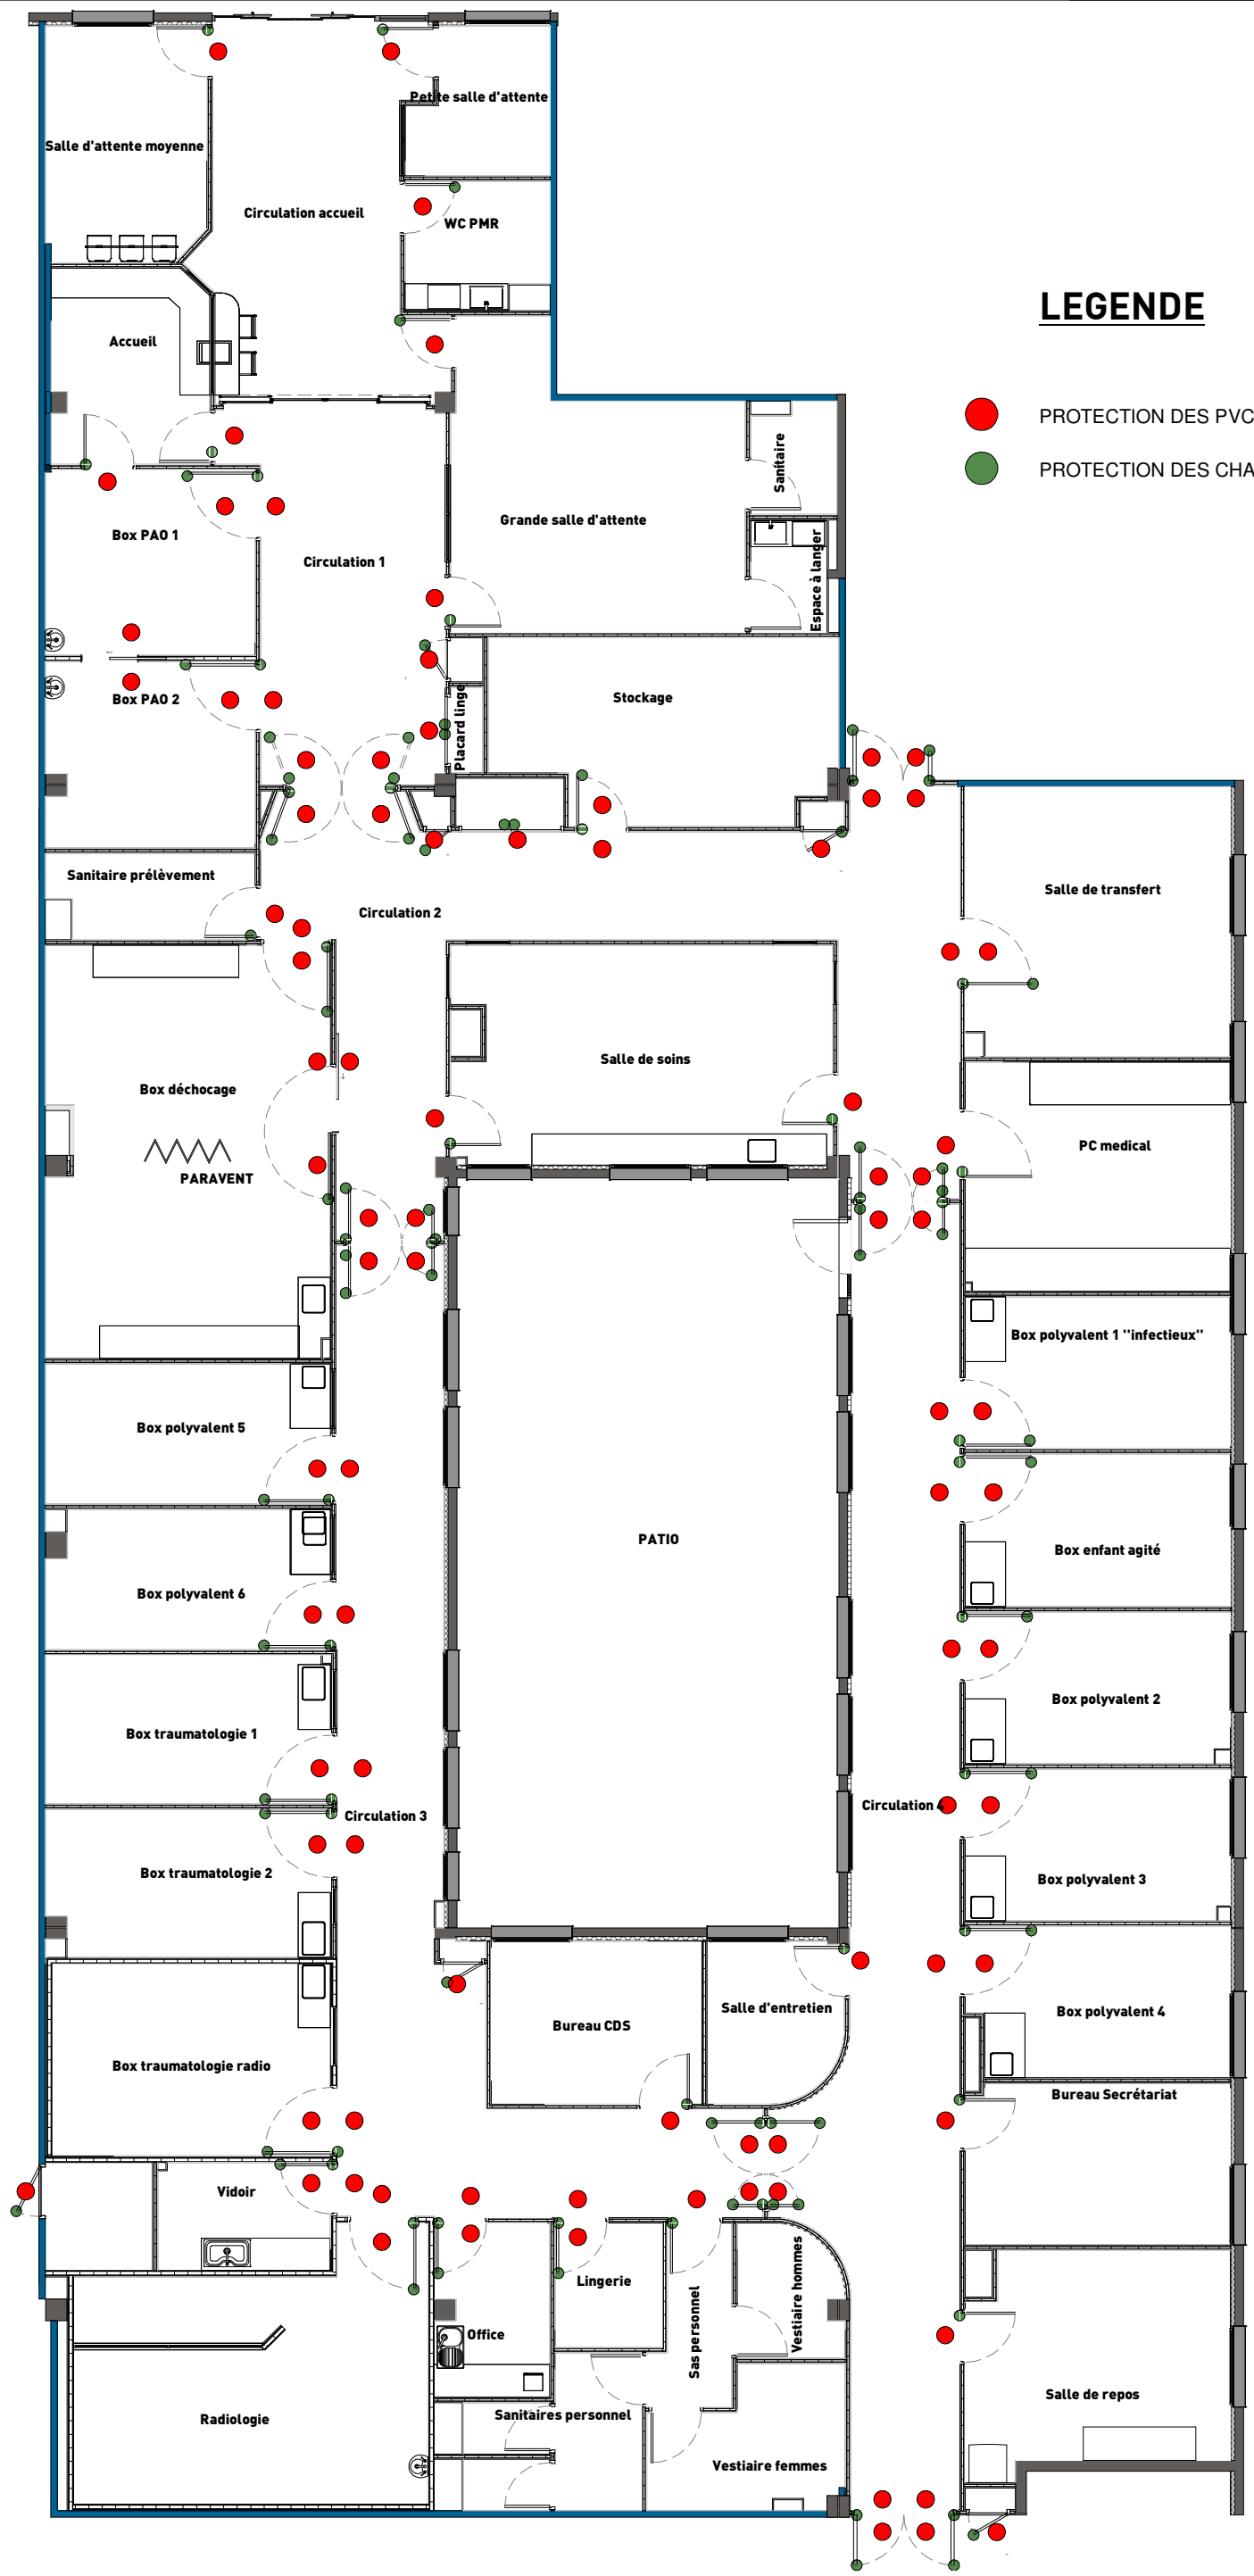

LEGENDE

PROTECTION DES PVC DES PORTES

PROTECTION DES CHANTS DE PORTES

17	Plan de repérage des protections de portes	DOSSIER DE CONSULTATION DES ENTREPRISES	1 : 125
IOGNELLA ARCHITECTES	HOPITAL LAPEYRONIE - RESTRUCTURATION DES URGENCES PEDIATRIQUES-OPERATION 2		OCTOBRE 2025