

NOTA

- Prévoir dans chaque poutre ou poutrelle des fourreaux espacés tous les 2 mètres
- Pour réservations dans les voiles, voir élévations
- Résistance du béton $\sigma'_{28} = 270$ bars
- Niveau général du plancher 4520 brut fini, sauf indication contraire dans le plancher.
- Cloisons lourdes - RAS
- Verticaux stables au feu 1h 30.
- Plancher coupe feu 1h 30, sauf indication contraire.
- Zones pochées = niv. 4516 brut

Plans de référence		INDICES				
Architecte		A	B	C	D	E
6000.B.1 (N° 1)	47					
6000.B.2 (N° 2)	47					
6000.A.1 (N° 3)	47					
6000.A.2 (N° 4)	47					
6000.B.2	47					

Plans des corps d'él.		Indices des plans corps d'él.				
LOT	N° DES PLANS	A	B	C	D	E
10	RS 005	47				
	RS 006	47				
38	RS 003	47				
19	RS 005	47				
	RS 006	47				
27	RS 001	1.5				

RECOLLEMENT	
En 1985, l'ajouté poutres et nervures RPD.	
Mise à jour voiles II E B d'après plans archi. A 1115 et façade A 704.	
Ajouté trous (lot 27) suite aux plans RS 205 et RS 206.	
Ajouté trous (lot 27) suite aux plans RS 205 et RS 206.	
En 1985, l'ajouté charges suspendues lot 19.	
A 167 JY complété par des données entre AL-AN et 25.36	modifications


CENTRE HOSPITALIER REGIONAL DE MONTPELLIER

S.C.I.C
4 PLACE RAOUL DAUTRY-75015 PARIS
MAÎTRE D'OUVRAGE DÉLEGUE

ARCHITECTE CHEF DE FILE
G. PHILIPPE
5 RUE DE LA CORDE-RIE CENTRA
34494-586 - RUNGIS CEDEX
Tél. 696 96 77

ARCHITECTE D'OPÉRATION
PH. VIALA
5 RUE DES ACACIAS
34920 - LE GRES
Tél. (67) 70 27 34

BUREAU D'ÉTUDES
C.R.E.S.
40, 42 RUE BARBES
92120 - MONTROUGE
Tél. 657 51 40
87 AVENUE DE LODEVE - 34000 MONTPELLIER
Tél. (67) 58 02 44

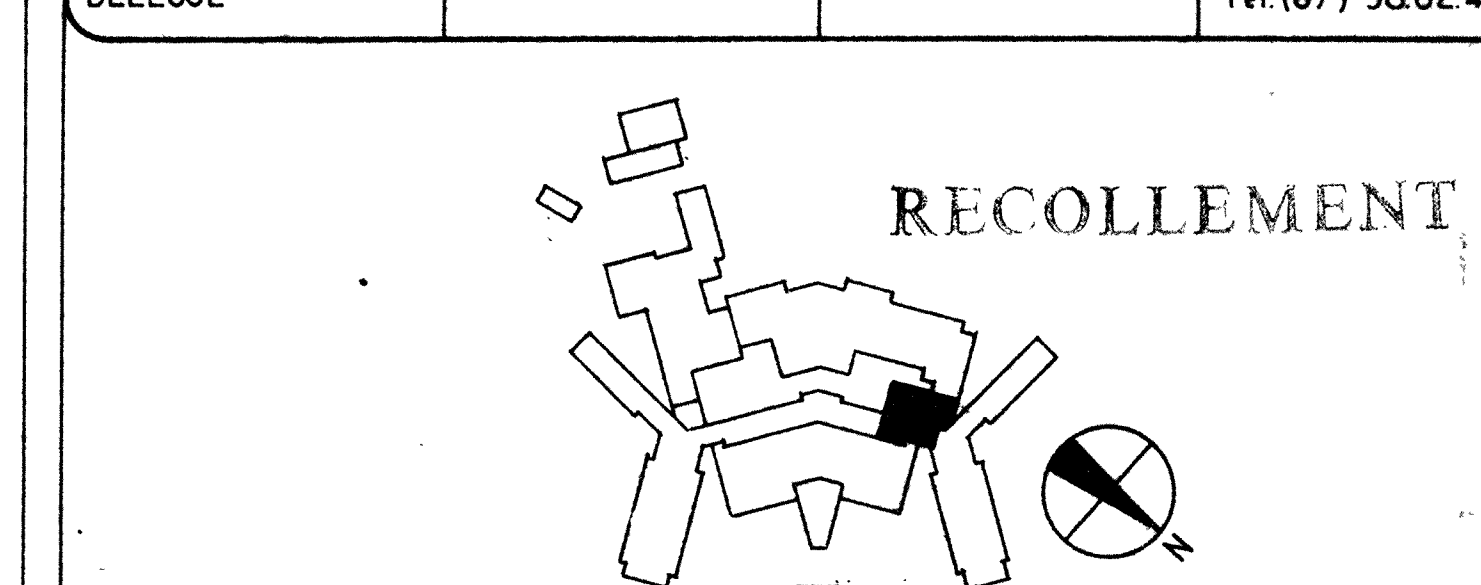

BOUYGUES		381 AVENUE DU GÉNÉRAL DE GAULLE - 92142 - CLAMART BP N°16 - TEL. 630.23.11 - TELEX BOUYG A 250637 F	
BLOCS 6000.A.1 - 6000.B.1 -		AFFAIRE N°201244	
ZONE II E		LOT. 7	
PLANCHER HAUT DU NIVEAU 1		PLAN N°	
Niveau 4520 NGF COFFRAGE		II E	
DATE 4.7.79		SC 102	
ECH. 002_005		DES. JV	
		ING. BEUN	