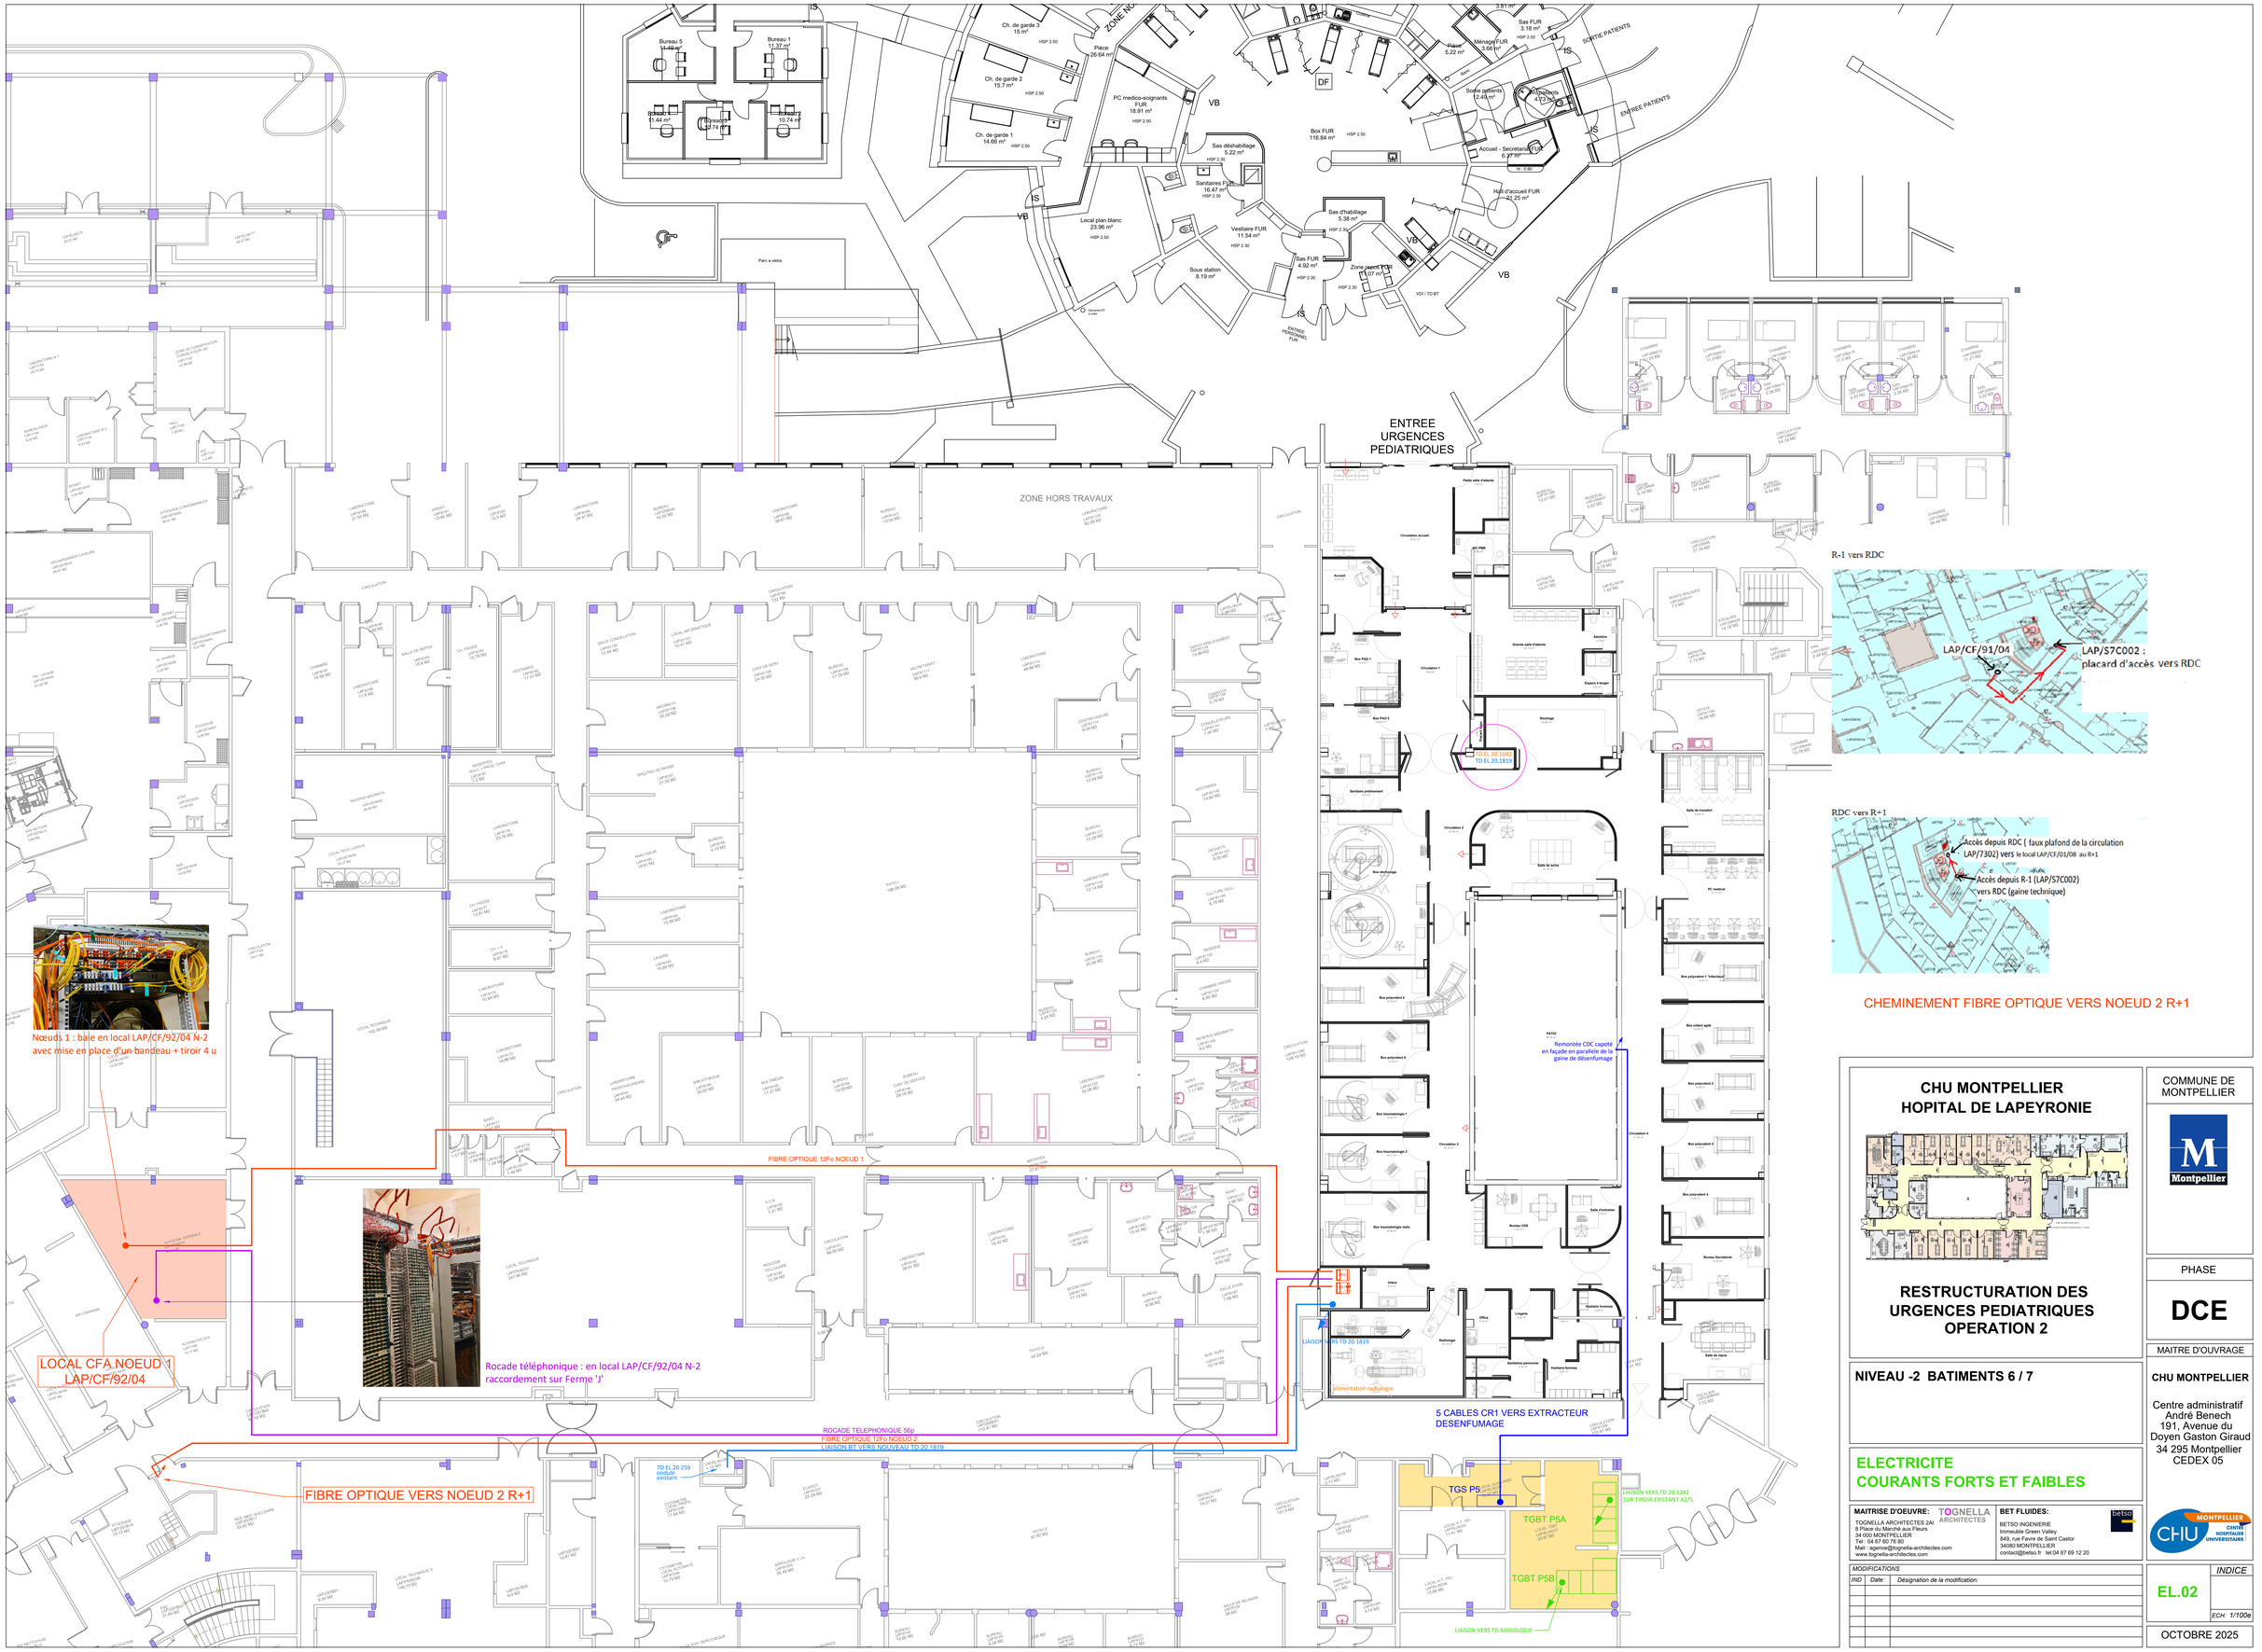

CHU MONTPELLIER
HOPITAL DE LAPEYRONIE

RESTRUCTURATION DES URGENCES PEDIATRIQUES OPERATION 2

NIVEAU -2 BATIMENTS 6 / 7

ELECTRICITE
COURANTS FORTS ET FAIBLES

COMMUNE DE MONTPELLIER

PHASE

DCE

MAITRE D'OUVRAGE

CHU MONTPELLIER

Centre administratif
André Benech
191, Avenue du
Doyen Gaston Giraud
34 295 Montpellier
CEDEX 05

MAITRISE D'OEUVRE: TOGNELLA ARCHITECTES

TOGNELLA ARCHITECTES 2AI
8 Place du Marché aux Fleurs
34 000 MONTPELLIER
Tel : 04 67 60 76 80
Mail : agence@tognella-architectes.com
www.tognella-architectes.com

BET FLUIDES:

BETSO INGENIERIE
Immeuble Green Valley
849, rue Favre de Saint Castor
34080 MONTPELLIER
contact@betso.fr tel:04 67 69 12 20

MODIFICATIONS		
IND	Date:	Désignation de la modification:

INDICE: **EL.02**

ECH: 1/100e

OCTOBRE 2025